


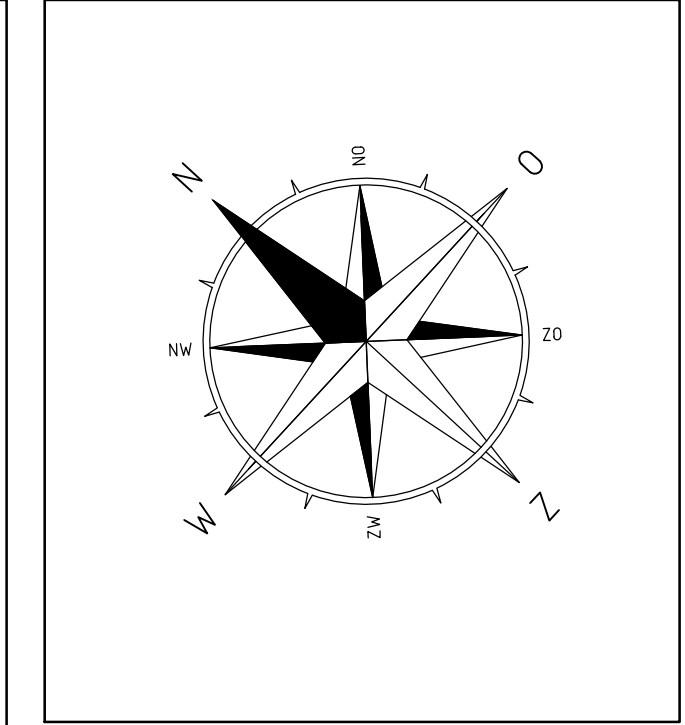

HOOGTE MAAIVELD T.O.V. N.A.P.	-0.56	-0.56	-0.56	-0.56
AFSTAND HORIZONTALE VLAK	55.55	55.55	55.55	55.55
AFSTAND BORINGSNIVEAU T.O.V. N.A.P.	-0.56	-0.56	-0.56	-0.56
AFSTAND BORINGSNIVEAU T.O.V. MAAIVELD	0.00	0.70	2.80	2.80
AFSTAND BOORSTRENG	14.50	14.50	14.50	14.50
DETAILS BOORSTRENG	14.50	14.50	14.50	14.50
	OPGAANDE BOOG RADIUS: 35.00 m L= 18.35 m	RECHTSTAND L= 13.40 m	NEERGAANDE BOOG RADIUS: 50.00 m L= 18.35 m	RECHTSTAND L= 5.80 m

LENGTE BOORSTRENG = 58.00 m.

De ontwerp van dit profiel is op basis van de door opdrachtgever verstrekte gegevens en wensen.

De werkelijke uitvoering kan wijzigingen i.v.m. ligging van kabels en leidingen en of obstakels, welke van te voren niet zichtbaar zijn en waren.

Kabels en/of leidingen nabij het intredepunt en uitredepunt vrijgraven en indien nodig beschermen, ondersteunen of ophangen.

De lokale en werkelijke lengte van de boring(en) wordt uiteindelijk bepaald door de situatie van de ondergrondse infra wanneer deze is blootgelegd en de opstelomgeving van het divers materiaal in de bestaande aangetroffen situatie.


OPMERKINGEN:


Klic meldnr : 192652006 d.d. 2018-12-10 (alleen geldig t.v.v. ontwerp!)

Hogtemaat t.o.v. N.A.P. Maatvoering in meters.

Weging	Locatie	Omschrijving origine	Get.
A			
B			
C			
D	2018-12-14	Orwans (ID: 44480)	18787

Lithoform:

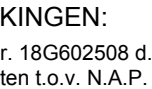

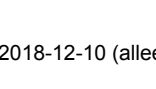

Orwans-
RB-2018-004

Materiaal: 1x PE100 0110 SDR11 L = 50,00 m

Locatie: DONDERSLAAN TE GRONINGEN

Datum project: 2018-12-14

Uitvoering: A

Geac. Par.

Schaal: 1:200

Foort: AO

Ondachtvoering

