


Behoort bij besluit van
Burgemeester en wethouders
van Eersel
d.d. 19 april 2019

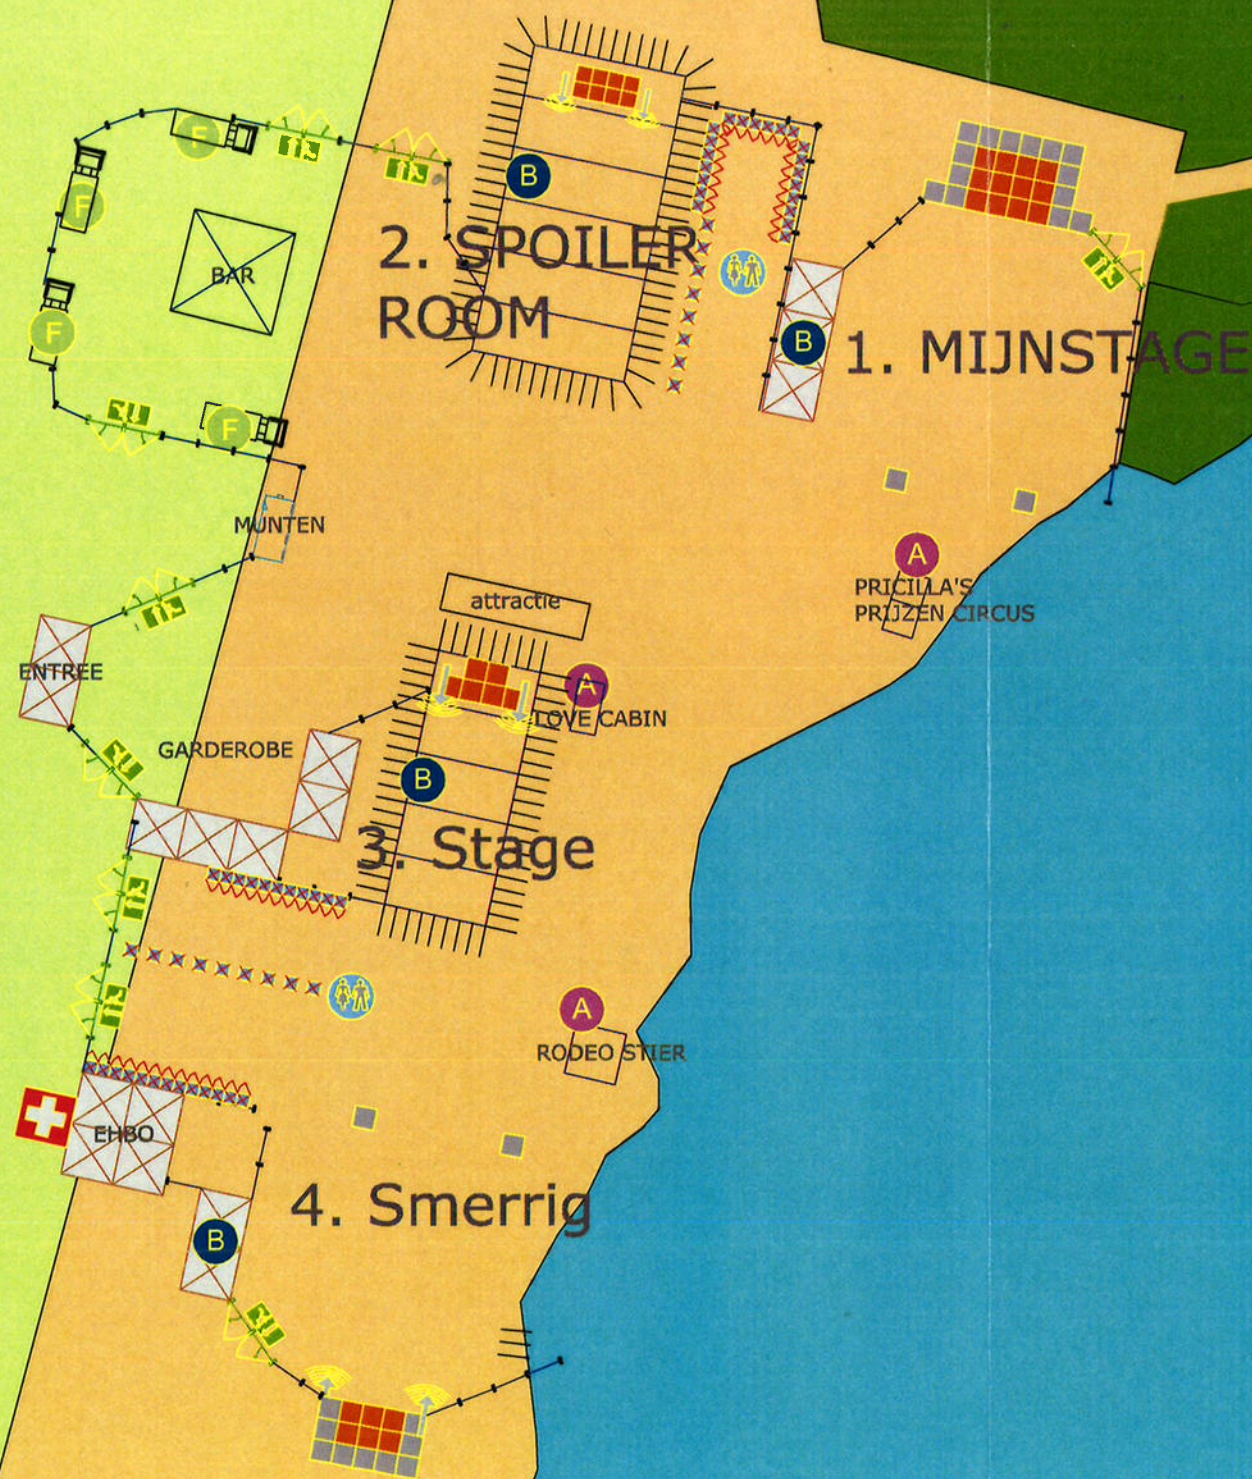

1	Area 1:
2	Area 2:
3	Area 3:
4	Area 4:
5	Area 5:
B	Bar
F	Food
A	Activatie
S	Security
M	Munten Kassa
♂ ♀	Toiletten
+	EHBO
—	Calamiteiten route
⬤	Geboorde put
⬢	Noodverlichting
⬢	Nooduitgang
⬢	Nooduitgang 7m
⬢	Nooduitgang 3,5m
⬢	Brandblusser
⬢	Pagode tent 5m
⬢	Toilet chemisch + kru
⬢	Toiletwagen
⬢	Stage barier
⬢	Hoog hekwerk gezeil
⬢	Kluisjes
⬢	Entree poort
⬢	Rijplaat 6x1.5m
⬢	Gasflessen
⬢	Aggregaat + tank
⬢	Tentvloer
⬢	Podium layher 2.07
⬢	Geluidsrichting
⬢	Koelcontainer
⬢	Biercontainer
⬢	Foldtable

KAMPING KITSCH	
Datum event:	16-06-2018
Locatie:	Landsard Beac
Onderdeel:	Plattegrond
Tekening:	versie 1.0
Datum:	04-05-2018
Schaal:	1:700 A