N229

Groenewoudsedijk

herplanten 5x knotwilg
halverwege talud

OB 100x200

eik

Trap vervalt

RE 250

OB 100x200

Betontregels in HV

Grondkering
palen, geotextiel, klampschotten
en verankering

Beschoeiing
type Prolock Omega

Kromme Rijn

OPMERKINGEN
MAATVOERING IN MILLIMETERS, TENZIJ ANDERS VERMELD
HOOGTEMAATVOERING IN METERS T.O.V. NAP
HOEKEN IN GRADEN

C				
B	Herplanten 5x knotwilg	09-10-2018	H.C.M.	F.H.
A	Grondkering eik, trap vervalt, aanplant 5x knotwilg	06-09-2018	H.C.M.	F.H.
Versie	Wijziging	Datum	Getekend	Accord

Opdrachtgever:
HOOGHEEMRAADSCHAP DE STICHTSE RIJNLANDEN

Bezoekadres
Paldermolen 2
3994 DD Houten
030-6345700
post@hdsr.nl
www.hdsr.nl

Project
Pronckheer - Aanlegsteiger

Onderdeel
Toekomstige situatie

Objectcode intern	Projectnummer	Documentnr. DMS	Tekeningnummer	Blad	Aantal	Versie	Datum
-	411857	-	411857-01-DO	1	1	B	08-02-2018

Documentsoort	Bestekdeel	Formaat	Schaal	Afdeling	Getekend	Accord	Fase	Status
TEKENING	-	A1	1:100	IB	HRE	F.H.	DEFINITIEF ONTWERP	DEFINITIEF

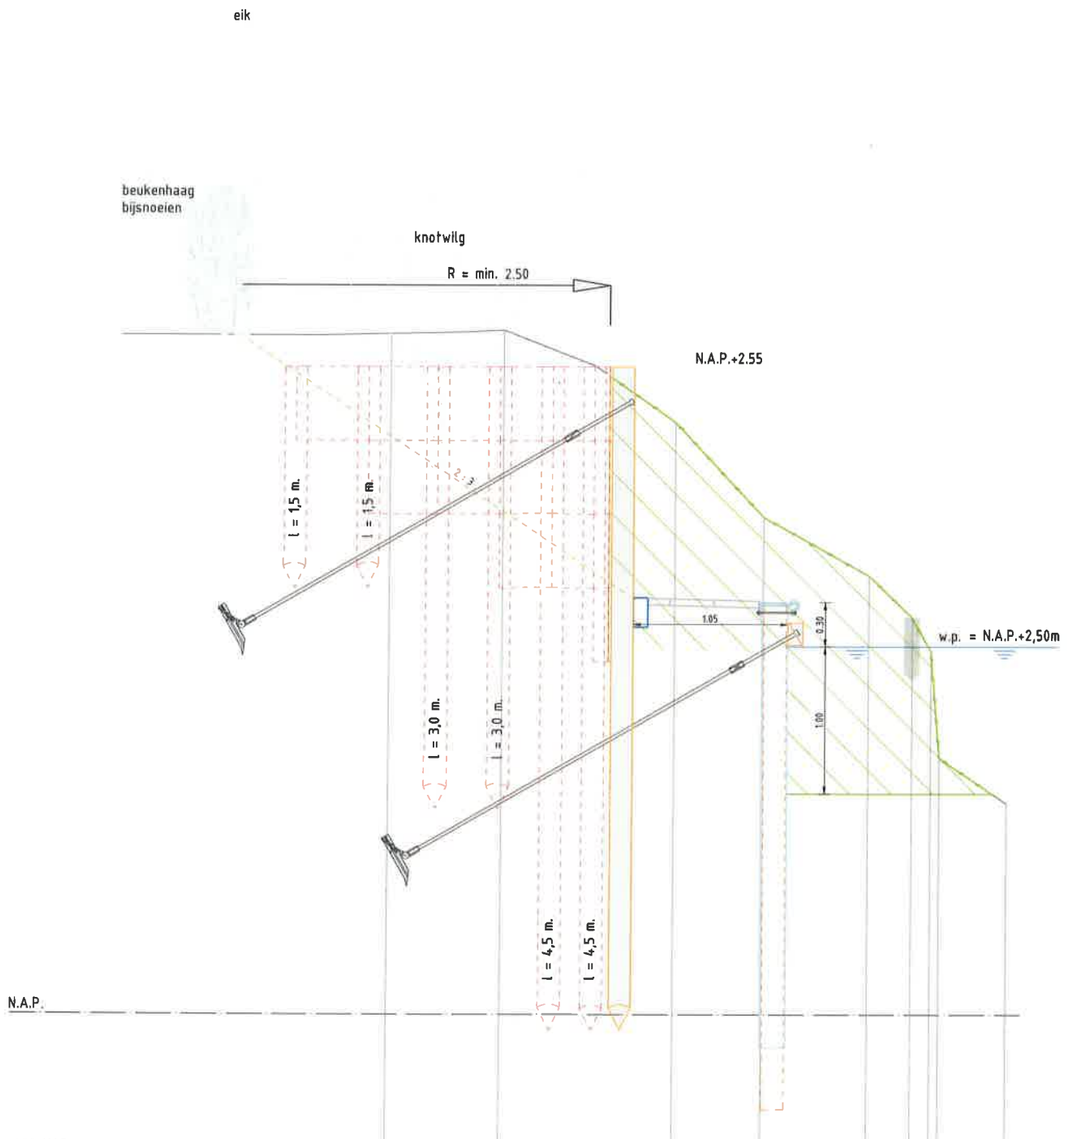

-1.00 NAP

Afstand	-1.02	0.00	0.77	1.38	1.65	1.94	2.53	2.70	3.24	3.54	3.67	3.73	4.18			
Hoogte bestaand		4.61	4.64	4.40		4.02	3.38		2.98	2.70	2.47	1.75	1.43			
Hoogte nieuw	4.61				2.83	2.83	2.81	2.80	2.80	1.50				1.50		

Principe dwarsprofiel
schaal 1:20

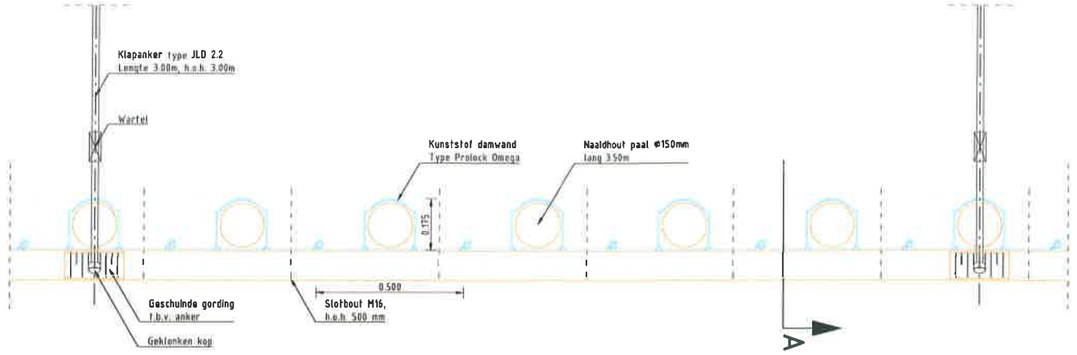

Detail beschoeiing type Prolock Omega
schaal 1:10

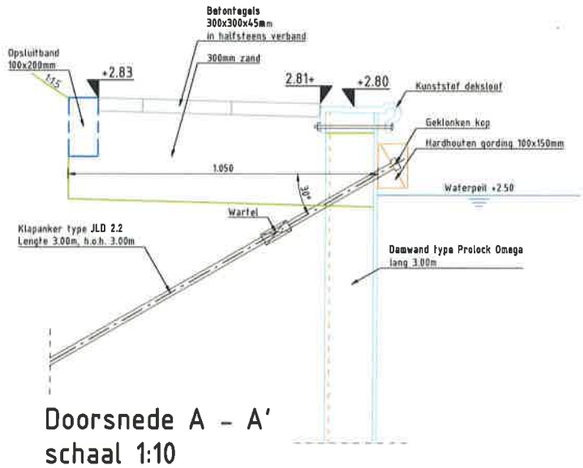

Doorsnede A - A'
schaal 1:10

OPMERKINGEN
MAATVOERING IN MILLIMETERS, TENZIJ ANDERS VERMELD
HOOGTEMAATVOERING IN METERS T.O.V. NAP
HOEKEN IN GRADEN

Versie	Wijziging	Datum	Getekend	Accoord
C				
B	Verplaatsen beukenhaag, herplaatsing knotwilgen halverwegen talud	09-10-2018	H.C.M.	F.H.
A	Aanpassing locatie boom, verwijderen haag, grondkering	11-09-2018	H.C.M.	F.H.

Opdrachtgever
HOOGHEEMRAADSCHAP DE STICHTSE RIJNLANDEN
Bezoekadres: Poldermolen 2, 3994 DD Houten
Telefoon: 030-6345700
post@hdsr.nl
www.hdsr.nl

Project
Pronckheer - Aanlegsteiger

Onderdeel
Dwarsprofielen

Objectcode Intern	Projectnummer	Documentnr. DMS	Tekeningnummer	Blad	Aantal	Versie	Datum
-	411857	-	411857-02-DD	1	1	B	08-02-2018

Documentsoort	Bestek(Doc)	Formaat	Schaal	Afdeling	Getekend	Accoord	Fase	Status
TEKENING	-	A0	div.	IB	HRE	F.H.	DEFINITIEF ONTWERP	DEFINITIEF