

Besluit

Het college van burgemeester en wethouders van Eindhoven neemt een verkeersbesluit voor de volgende straten:

- Tramstraat
- Dommelstraat
- Parklaan

Wettelijk kader

Voor de volgende inrichtingselementen in het plan is een verkeersbesluit vereist:

- Opheffen geslotenverklaring voor voertuigen op meer dan 2 wielen
- Instellen eenrichtingsverkeer met uitzondering van fietsers
- Instellen eenrichtingsverkeer met uitzondering van fietsers en ontheffingshouders

Het gemeentebestuur is bevoegd tot het nemen van dit besluit. De basis hiervoor is artikel 18, lid 1, sub d van de Wegenverkeerswet 1994.


De onderstaande belangen zijn de basis voor het verkeersbesluit. Zij staan in artikel 2 van de Wegenverkeerswet 1994:

- het verzekeren van de veiligheid op de weg;
- het beschermen van weggebruikers en passagiers;
- het instandhouden van de weg en het waarborgen van de bruikbaarheid daarvan;



Nieuwe inrichting

De afbeelding geeft een goed beeld van de Maatregelen in de Tramstraat – Dommelstraat - Parklaan.

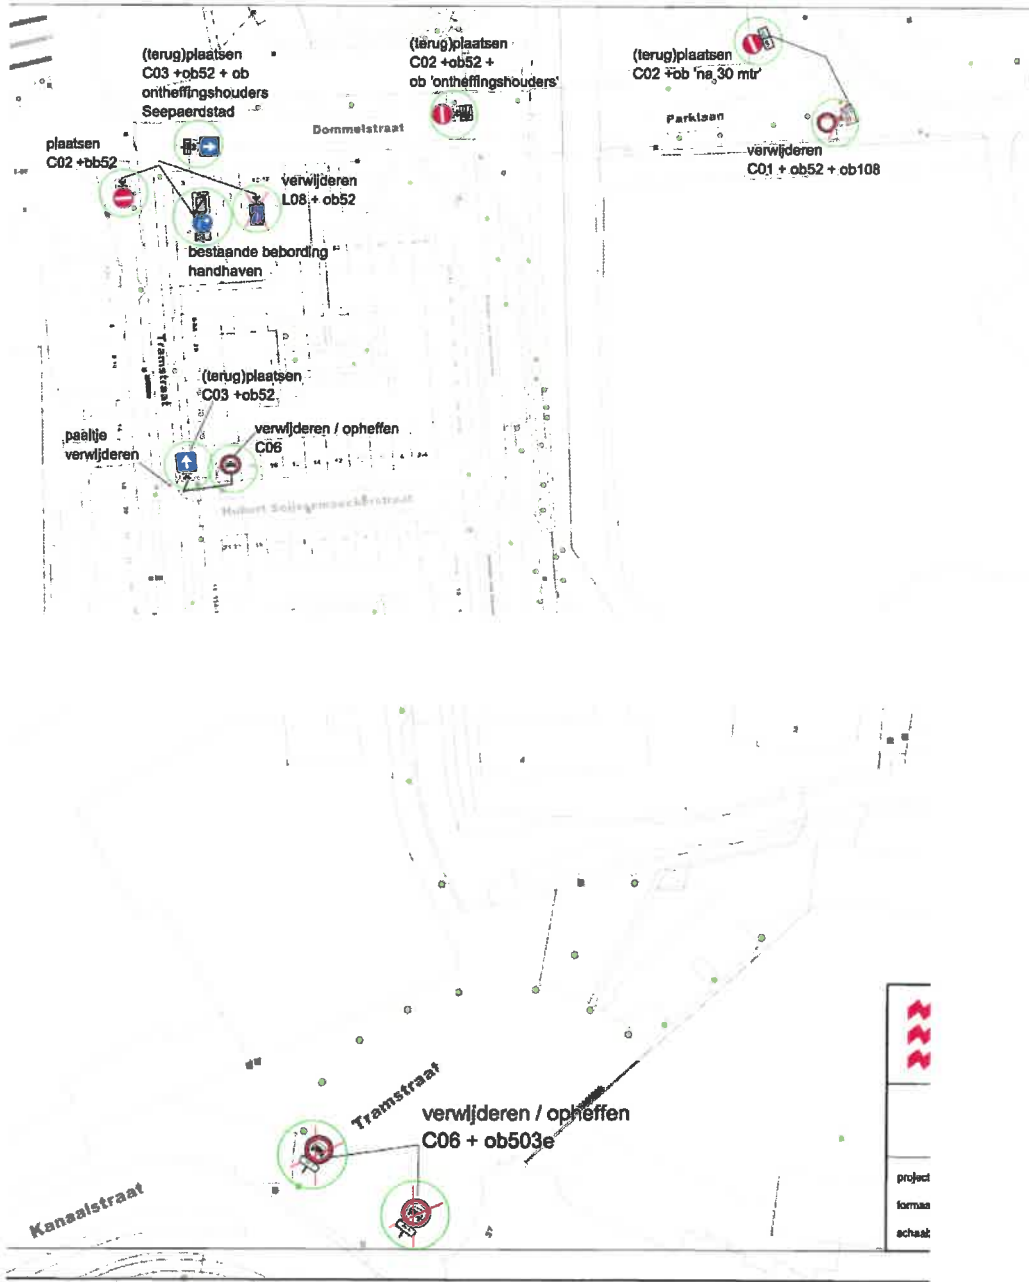

Aanleiding

Bij de start van de werkzaamheden op de Vestdijk (september 2018) zijn in de Tramstraat tijdelijke maatregelen genomen om ongewenst doorgaand verkeer tegen te gaan. Aangezien de werkzaamheden op het noordelijk deel van de Vestdijk zijn afgerond en het autoverkeer weer over de Vestdijk kan rijden zijn de getroffen maatregelen niet meer nodig.

Belangenafweging

De ervaringen met de tijdelijke maatregelen zijn besproken tijdens een evaluatiebijeenkomst in 30 januari 2019. Er is toen afgesproken dat het opheffen van de tijdelijke maatregelen gekoppeld zouden worden aan de werkzaamheden in de Kanaalstraat. Daarnaast is afgesproken dat na het afronden van alle werkzaamheden op de Vestdijk-Kanaalstraat-Hertogstraat (begin 2020) na drie maanden een nieuwe bijeenkomst te organiseren om de verkeerssituatie te bespreken. Het college heeft echter 12 februari 2019 besloten om de knip op de Vestdijk, vooralsnog, niet te realiseren. Hierdoor is er geen reden meer om de maatregelen in de Tramstraat te behouden. Het verkeer vanuit het zuiden kan namelijk gewoon over de Vestdijk richting het station rijden.

Daarom wordt de geslotenverklaring voor voertuigen op meer dan 2 wielen in de Tramstraat ter hoogte van huisnr. 18 opgeheven. Daarnaast wordt het, voormalige eenrichtingsverkeer in de Tramstraat, tussen de Hubert Seijssemaeckerstraat – Dommelstraat (uitgezonderd fietsers) en het eenrichtingsverkeer in de Dommelstraat – Parklaan tussen de Tramstraat en Stationsweg (uitgezonderd fietsers en ontheffingshouders) in ere hersteld.

Samenspraak

Op 25 maart 2019 heeft een hoorzitting plaatsgevonden over de maatregelen in de Tramstraat. Hierin is aangegeven dat de noodzaak om de Tramstraat af te sluiten niet meer aanwezig is. Naar aanleiding van deze hoorzitting is middels een wijkinformatiebrief de gehele buurt op de hoogte gebracht van de voorgestelde maatregelen. Hierbij is aangegeven dat de maatregelen op 23 april verwijderd zouden worden en de situatie in ere hersteld zou worden.

Advies politie

De politie ziet erop toe dat de verkeersregels worden nageleefd. Daarom is het plan ook met haar besproken. Zij is akkoord met dit besluit.



Besluit

Het verkeersbesluit nemen voor:

- Verwijderen verkeersbord C06
- Plaatsen verkeersbord C02 + C03 + onderbord 'uitgezonderd fietsers' eenrichtingsverkeer met uitzondering van fietsers
- Plaatsen verkeersbord C02 + C03 + onderbord 'uitgezonderd fietsers' + 'uitgezonderd ontheffingshouders'

De maatregelen zijn aangegeven op tekening VKB-20190007, gedateerd op 10-04-2019

Bezwaar

Belanghebbenden kunnen, tot uiterlijk 6 weken na publicatie van het besluit, schriftelijk bezwaar indienen bij burgemeester en wethouders, Postbus 90150, 5600 RB Eindhoven.

Het bezwaarschrift moet worden ondertekend en bevat ten minste:

- de naam en het adres van de indiener
- de dagtekening
- een omschrijving van het besluit waartegen het bezwaar is gericht
- de gronden van het bezwaar.

Het bezwaar schorst niet de werking van het besluit.


Wel kan een belanghebbende, met een spoedeisend belang, binnen dezelfde termijn een voorlopige voorziening vragen bij de voorzieningenrechter van Rechtbank Oost-Brabant, Postbus 90125, 5200 MA 's-Hertogenbosch.

Het verzoek om een voorlopige voorziening moet voldoen aan dezelfde eisen als een bezwaarschrift.

Eindhoven, 09 mei 2019

Hoogachtend,
namens burgemeester en wethouders van Eindhoven,

G.M. Swaans - van der Helm
hoofd afdeling Verkeer en Milieu

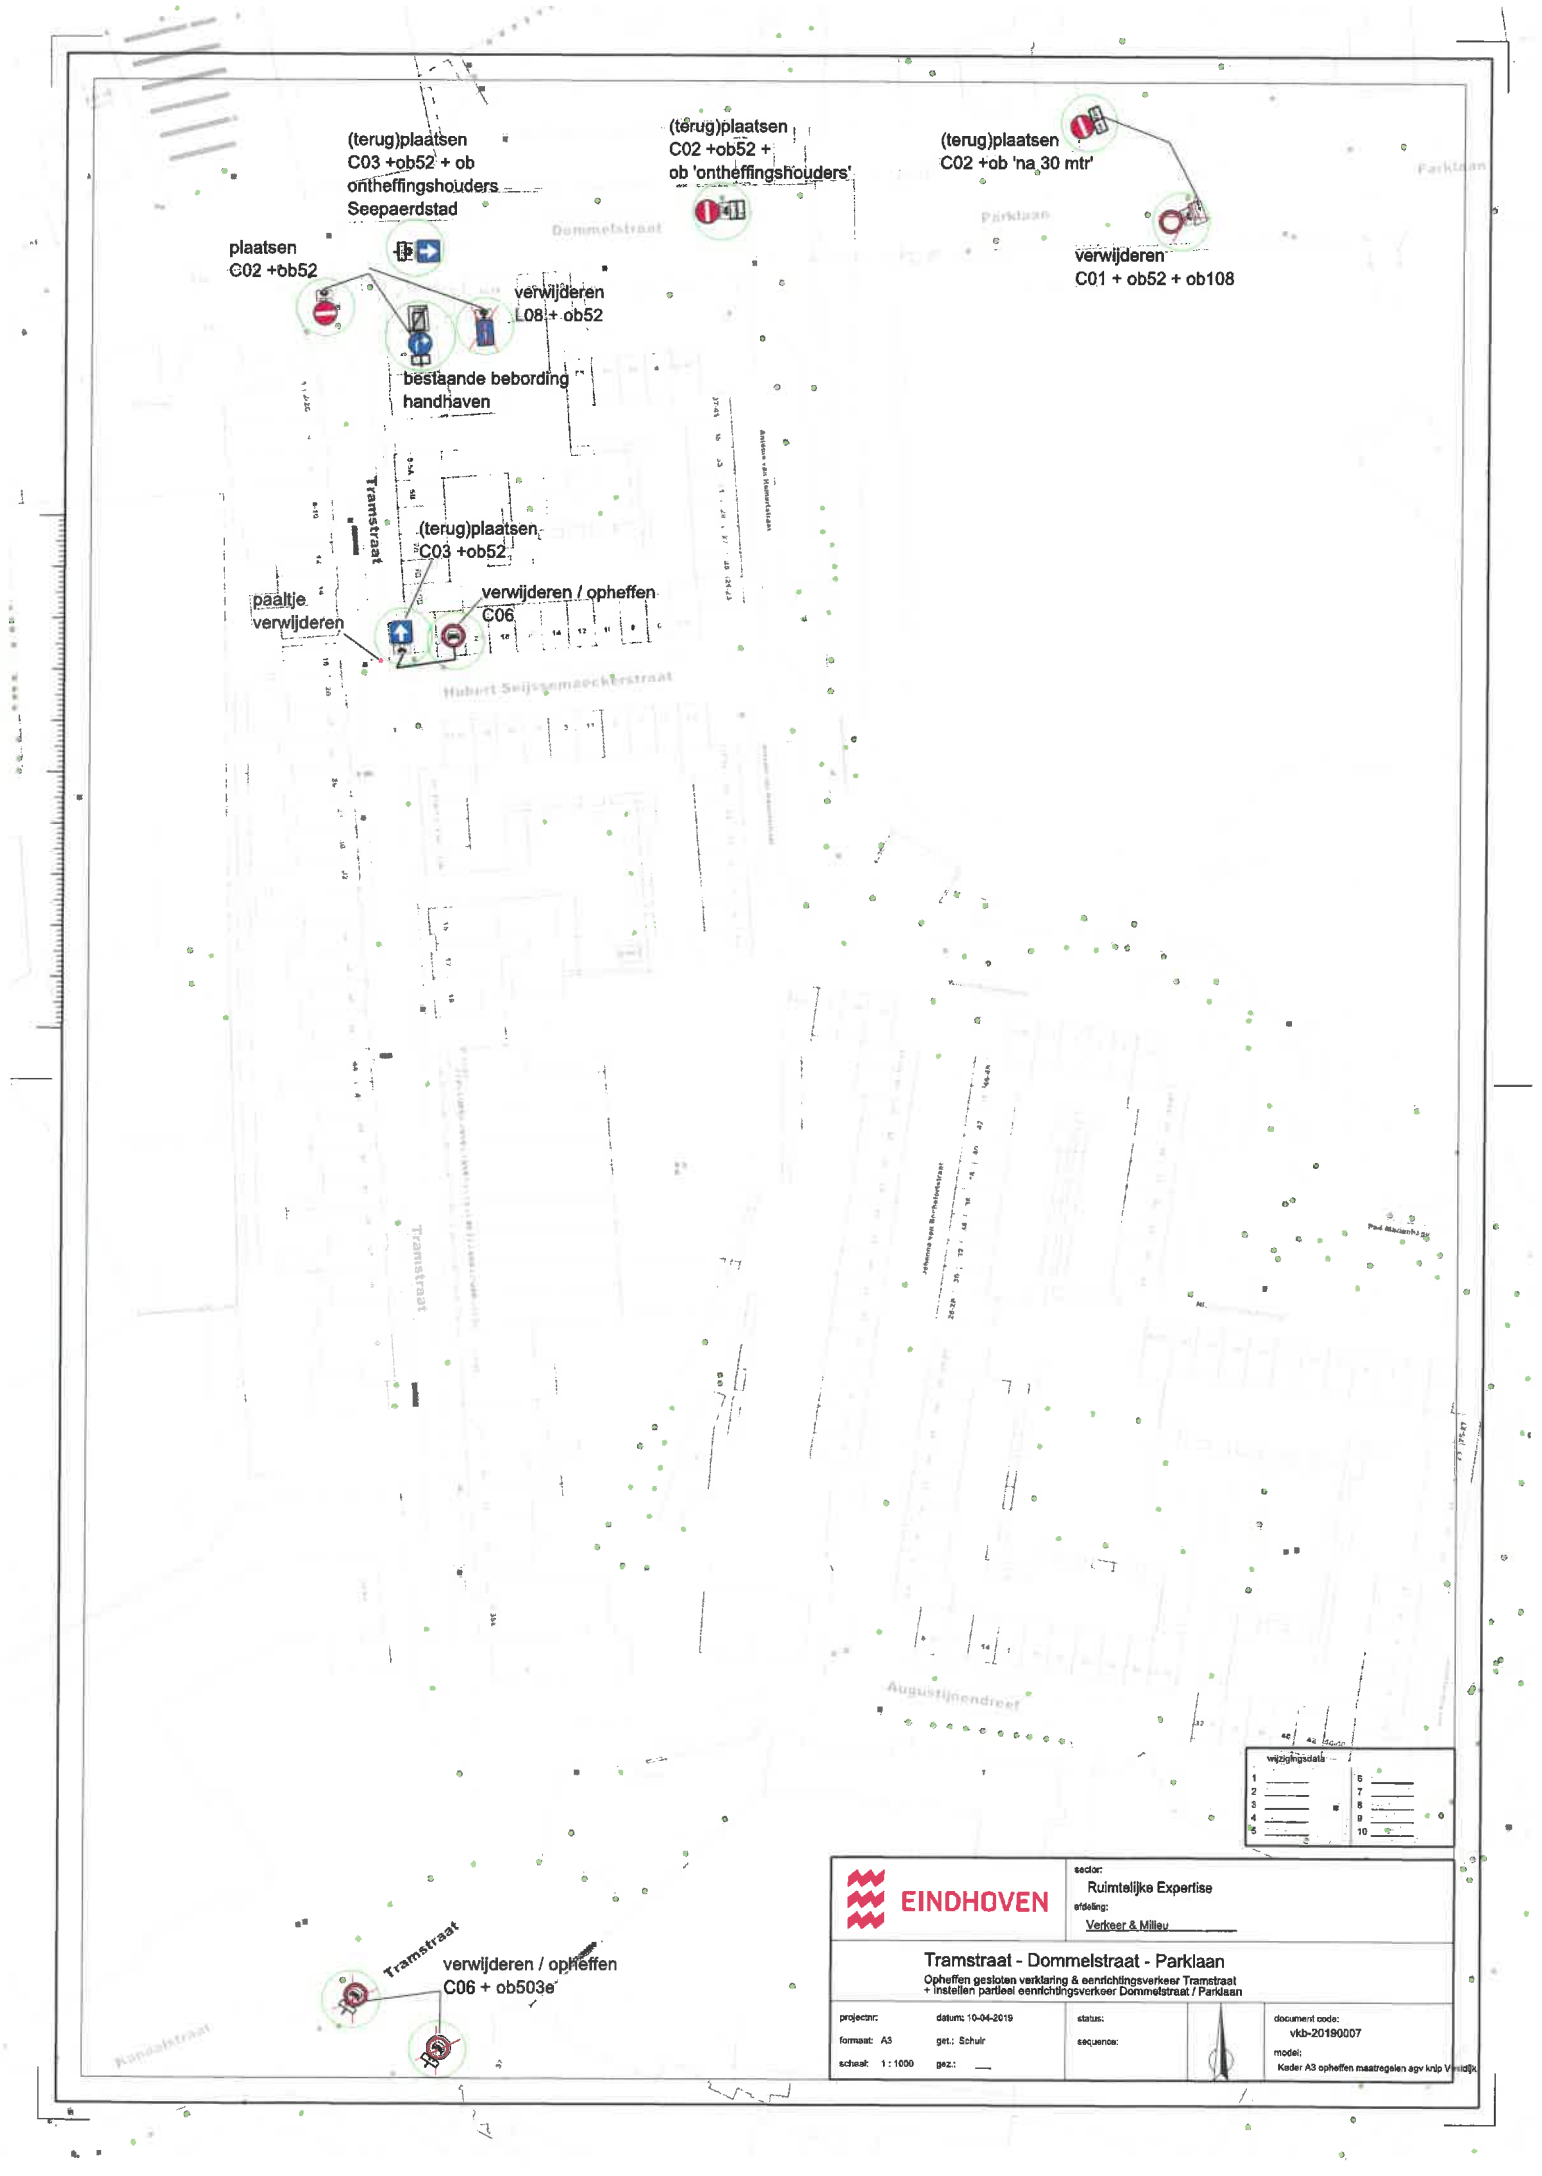

(terug)plaatsen
C03 + ob52 + ob
onthefingshouders
Seepaerdstad

(terug)plaatsen
C02 + ob52 +
ob 'onthefingshouders'

(terug)plaatsen
C02 + ob 'na 30 mtr'

plaatsen
C02 + ob52

verwijderen
L08 + ob52

verwijderen
C01 + ob52 + ob108

bestaande bebording
handhaven

(terug)plaatsen
C03 + ob52

paaltje
verwijderen

verwijderen / opheffen
C06

Hubert Swijssenaeckerstraat

Tramstraat

Augustijnendreef

Tramstraat

verwijderen / opheffen
C06 + ob503e

Rijnlaan

| verwijderingsdatum | |
|--------------------|----|
| 1 | 0 |
| 2 | 7 |
| 3 | 8 |
| 4 | 9 |
| 5 | 10 |

| | | | |
|---|--|---|---|
|  EINDHOVEN | | sector: Ruimtelijke Expertise afdeling: Verkeer & Milieu | |
| Tramstraat - Dommelstraat - Parklaan Opheffen gesloten verkeer & eenrichtingsverkeer Tramstraat + instellen partiele eenrichtingsverkeer Dommelstraat / Parklaan | | | |
| projectnr: formaat: A3 schaal: 1:1000 | datum: 10-04-2019 get.: Schuur gez.: | status: sequentie: | document code: vkb-20190007 model: Kader A3 opheffen maatregelen agv knb Verke |