

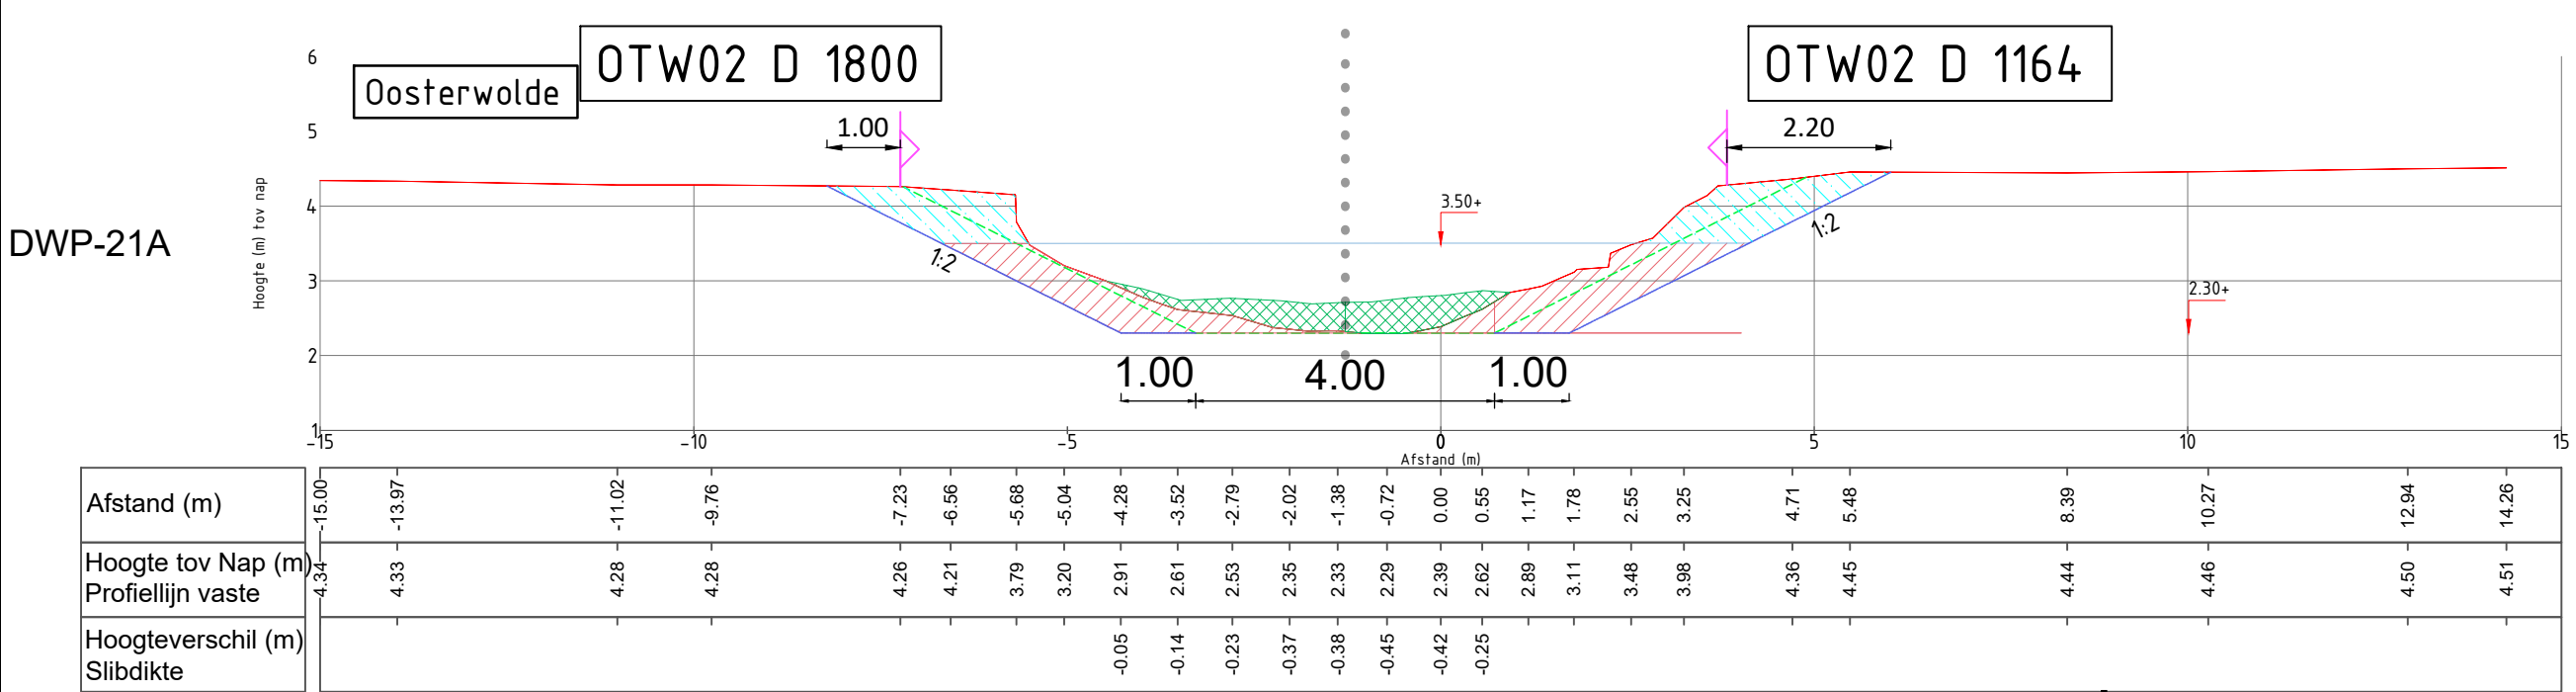
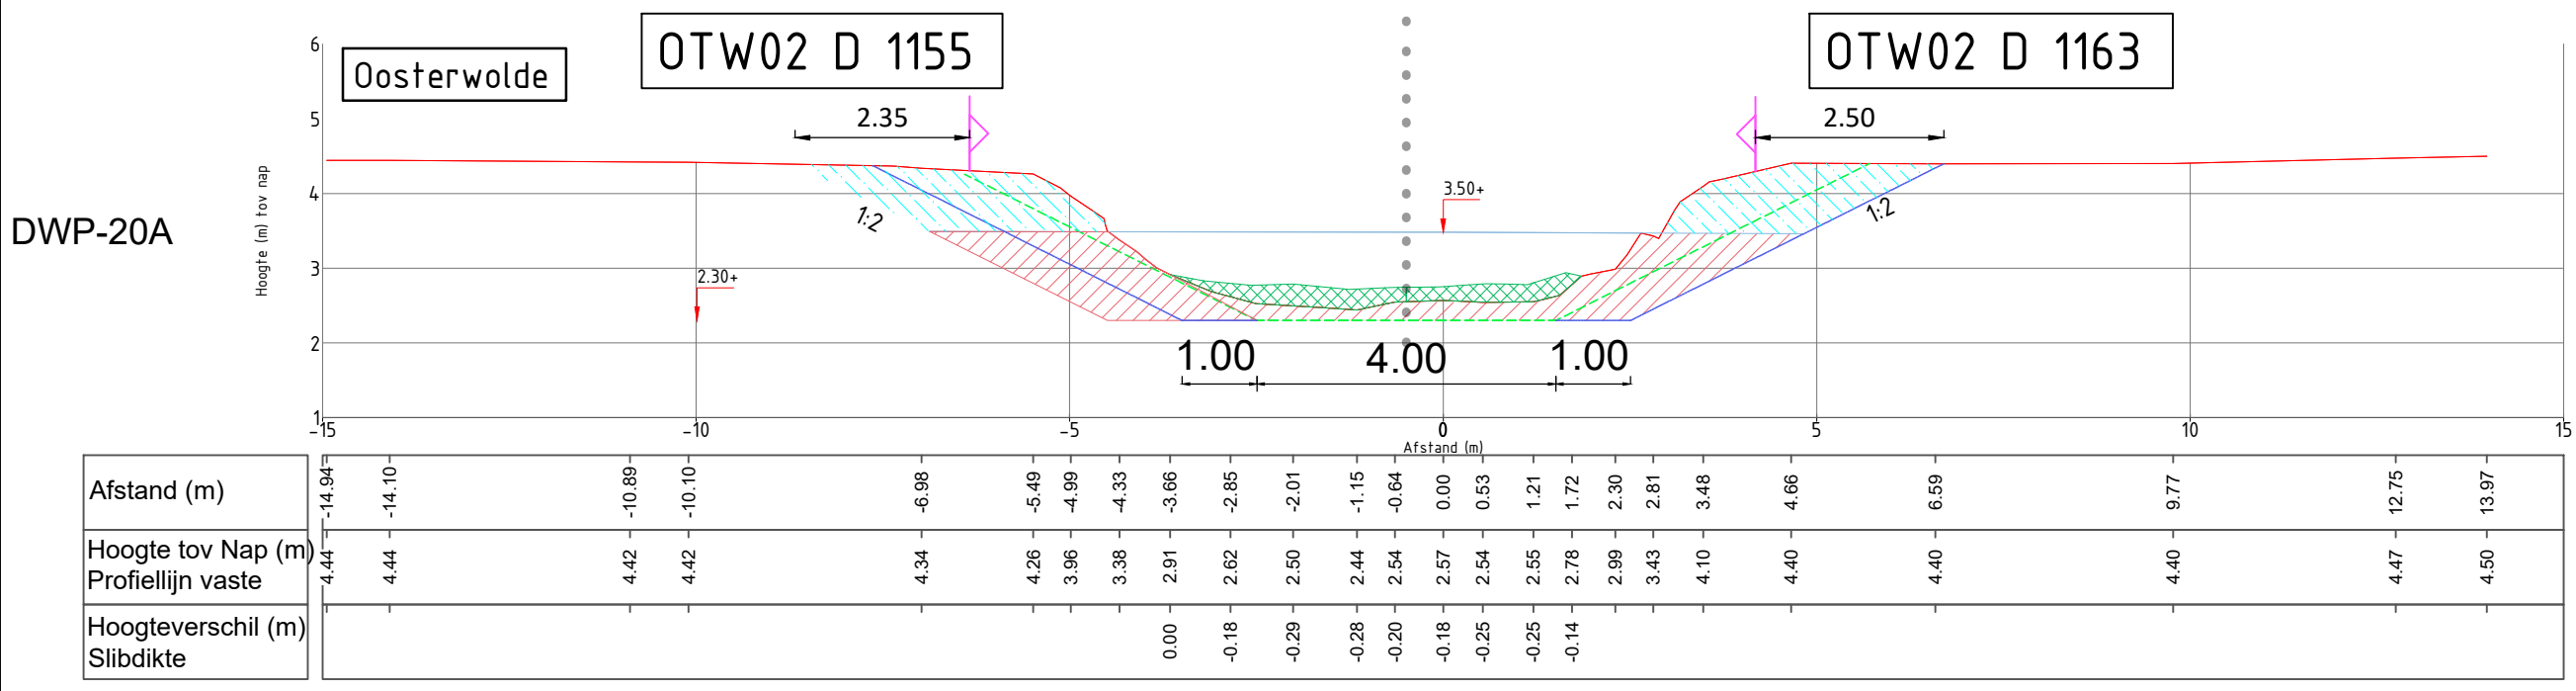
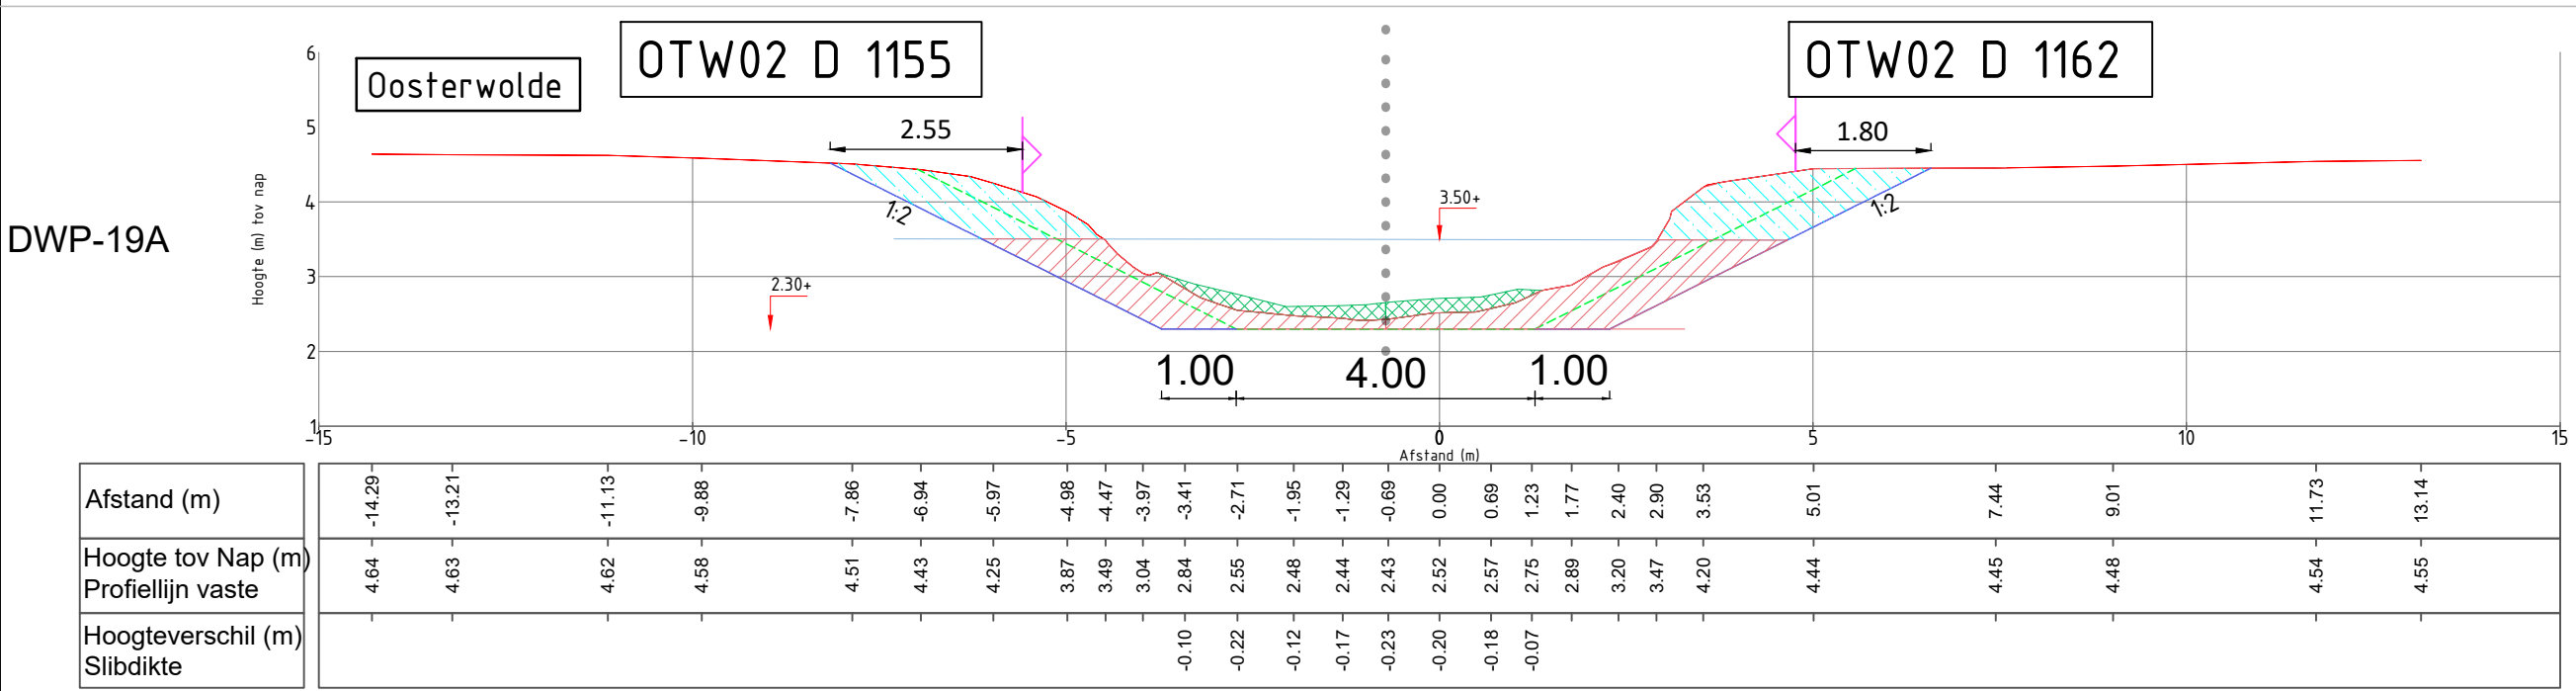


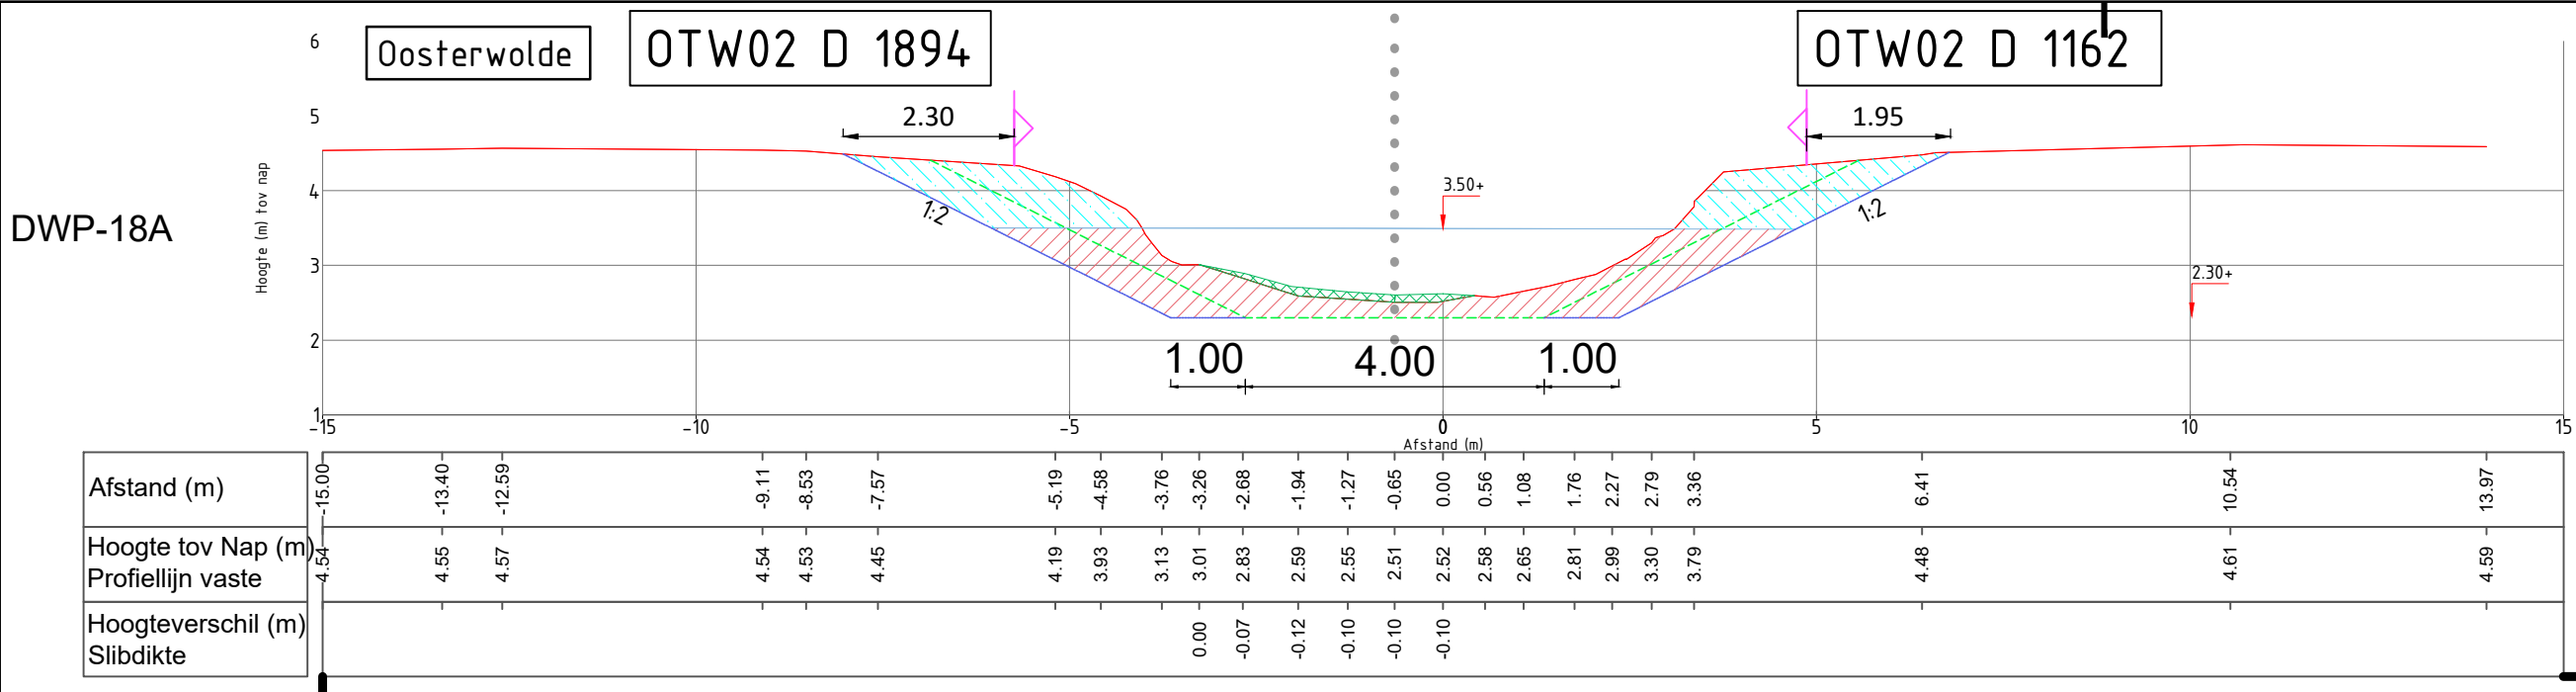

Verklaring

- Te ontgraven grond (boven waterspiegel).
- Te ontgraven grond (beneden waterspiegel).
- Te ontgraven slib
- Leggerprofiel, taluds 1 : 2
T.p.v. kunstwerken uitkragen naar huidige profiel.
- Peil (waterpeil (indicatief) en bodempeil) t.o.v. NAP.
- Kadastrale- / percelsgrens.
- Ingemeten huidige profiel, maatvoering in meters, hoogte t.o.v. NAP.

Overzichtstekening, schaal 1:25.000

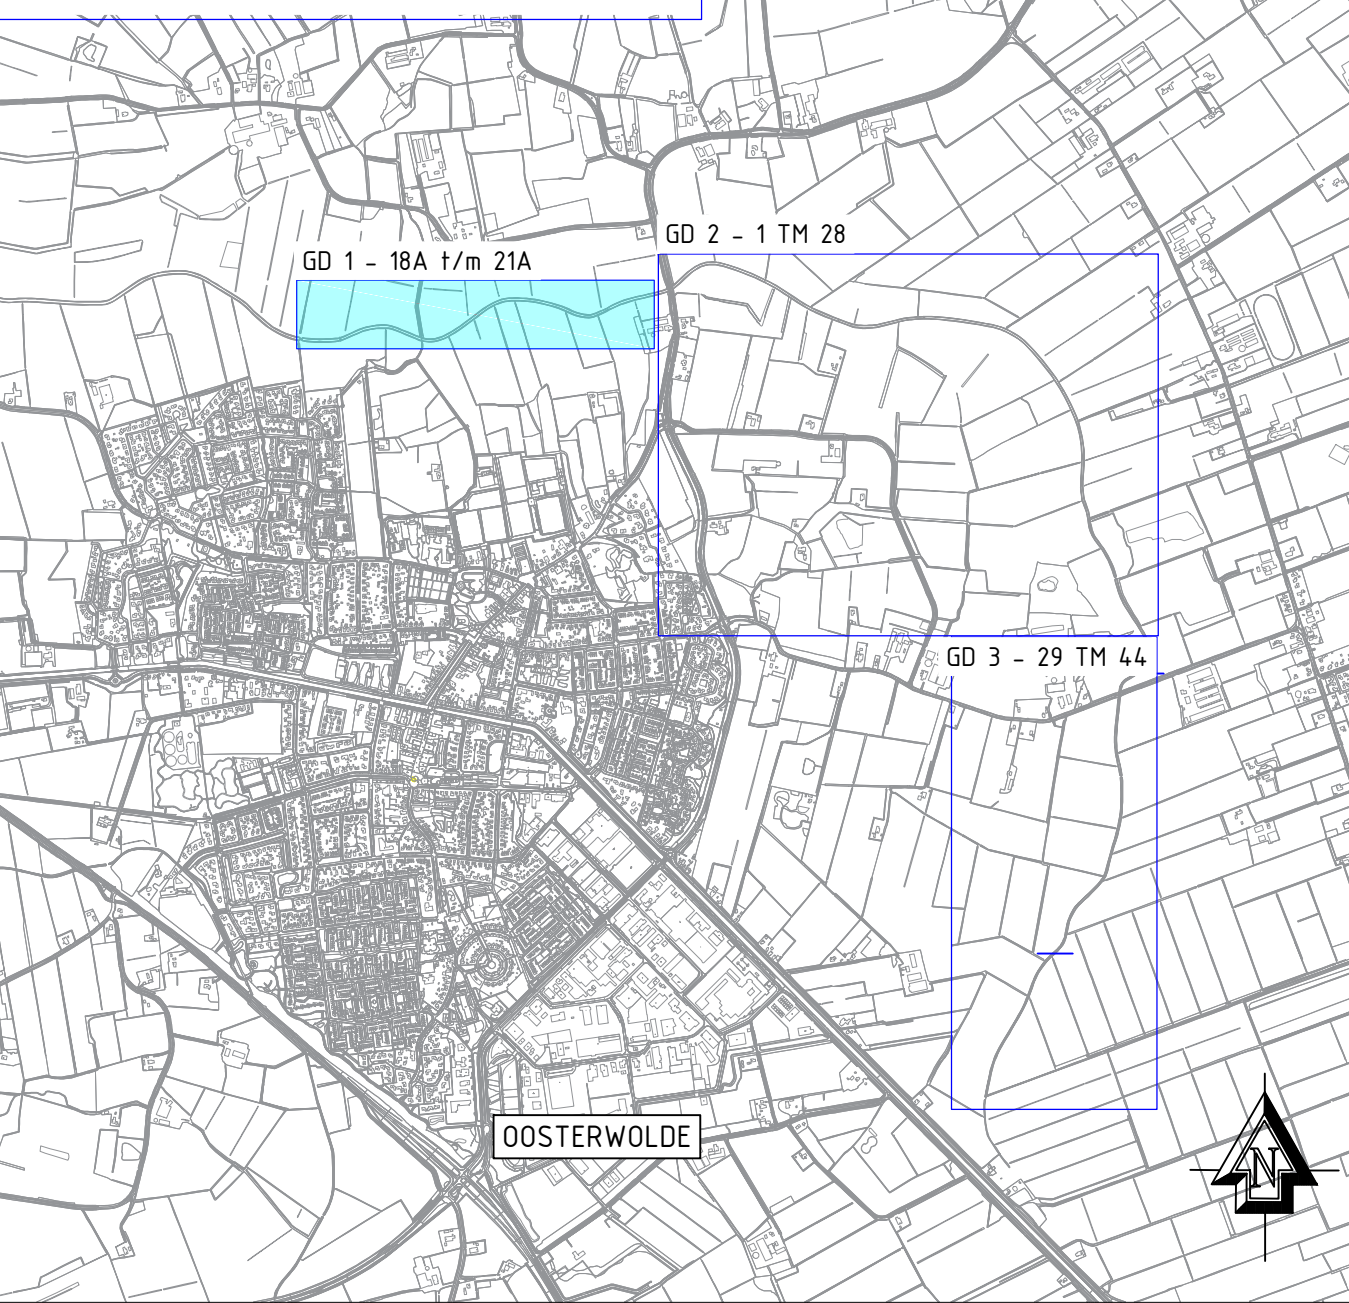

Bijlage 3.1



OMSCHRIJVING	Proj.nr. : OW.22704
Profielentekening	Datum : 29-01-2019
GD1 18A t/m 21A	Schaal : 1 : 100
	Formaat : A2