





Principedoorsnede vistrap:
Schaal 1:50

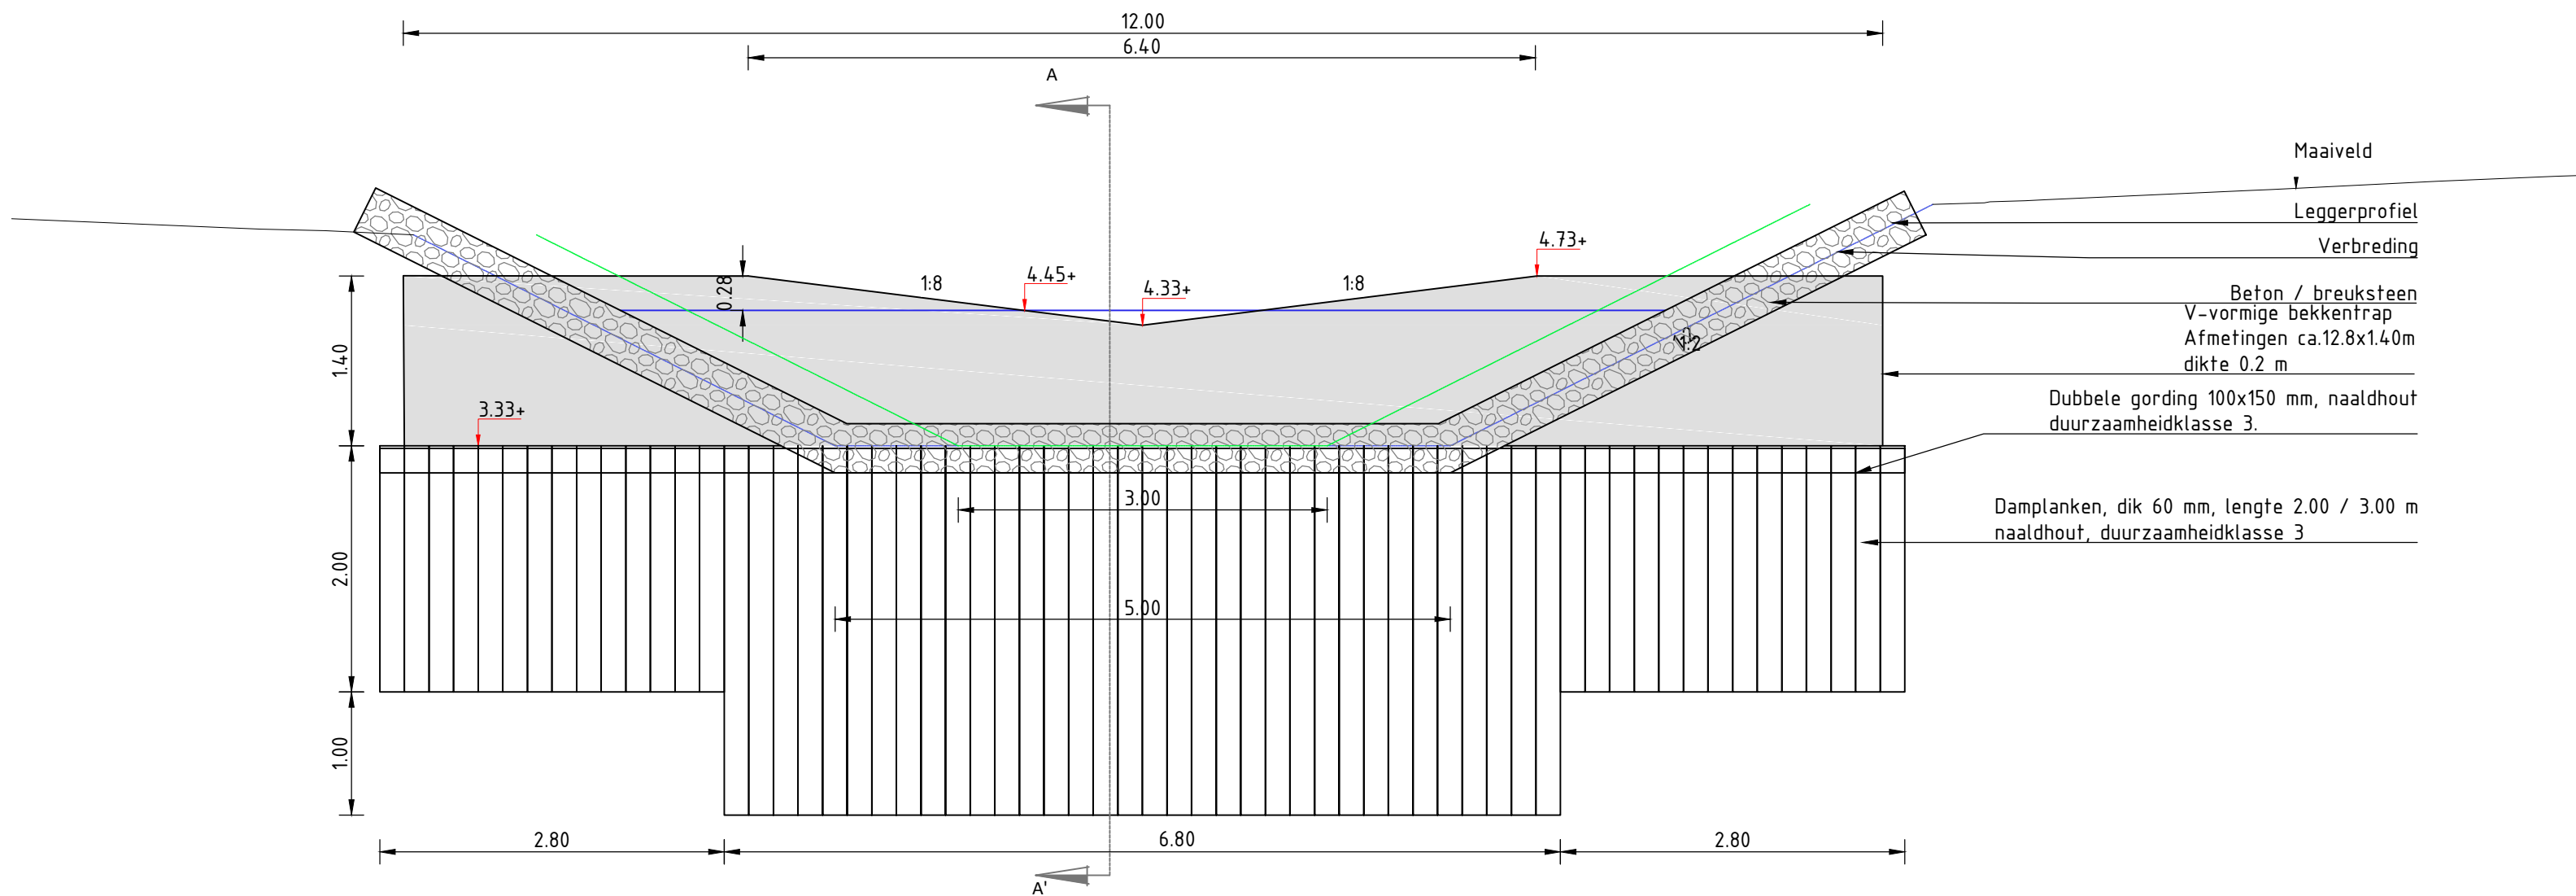

Doorsnede vistrap A-A'
Schaal 1:20

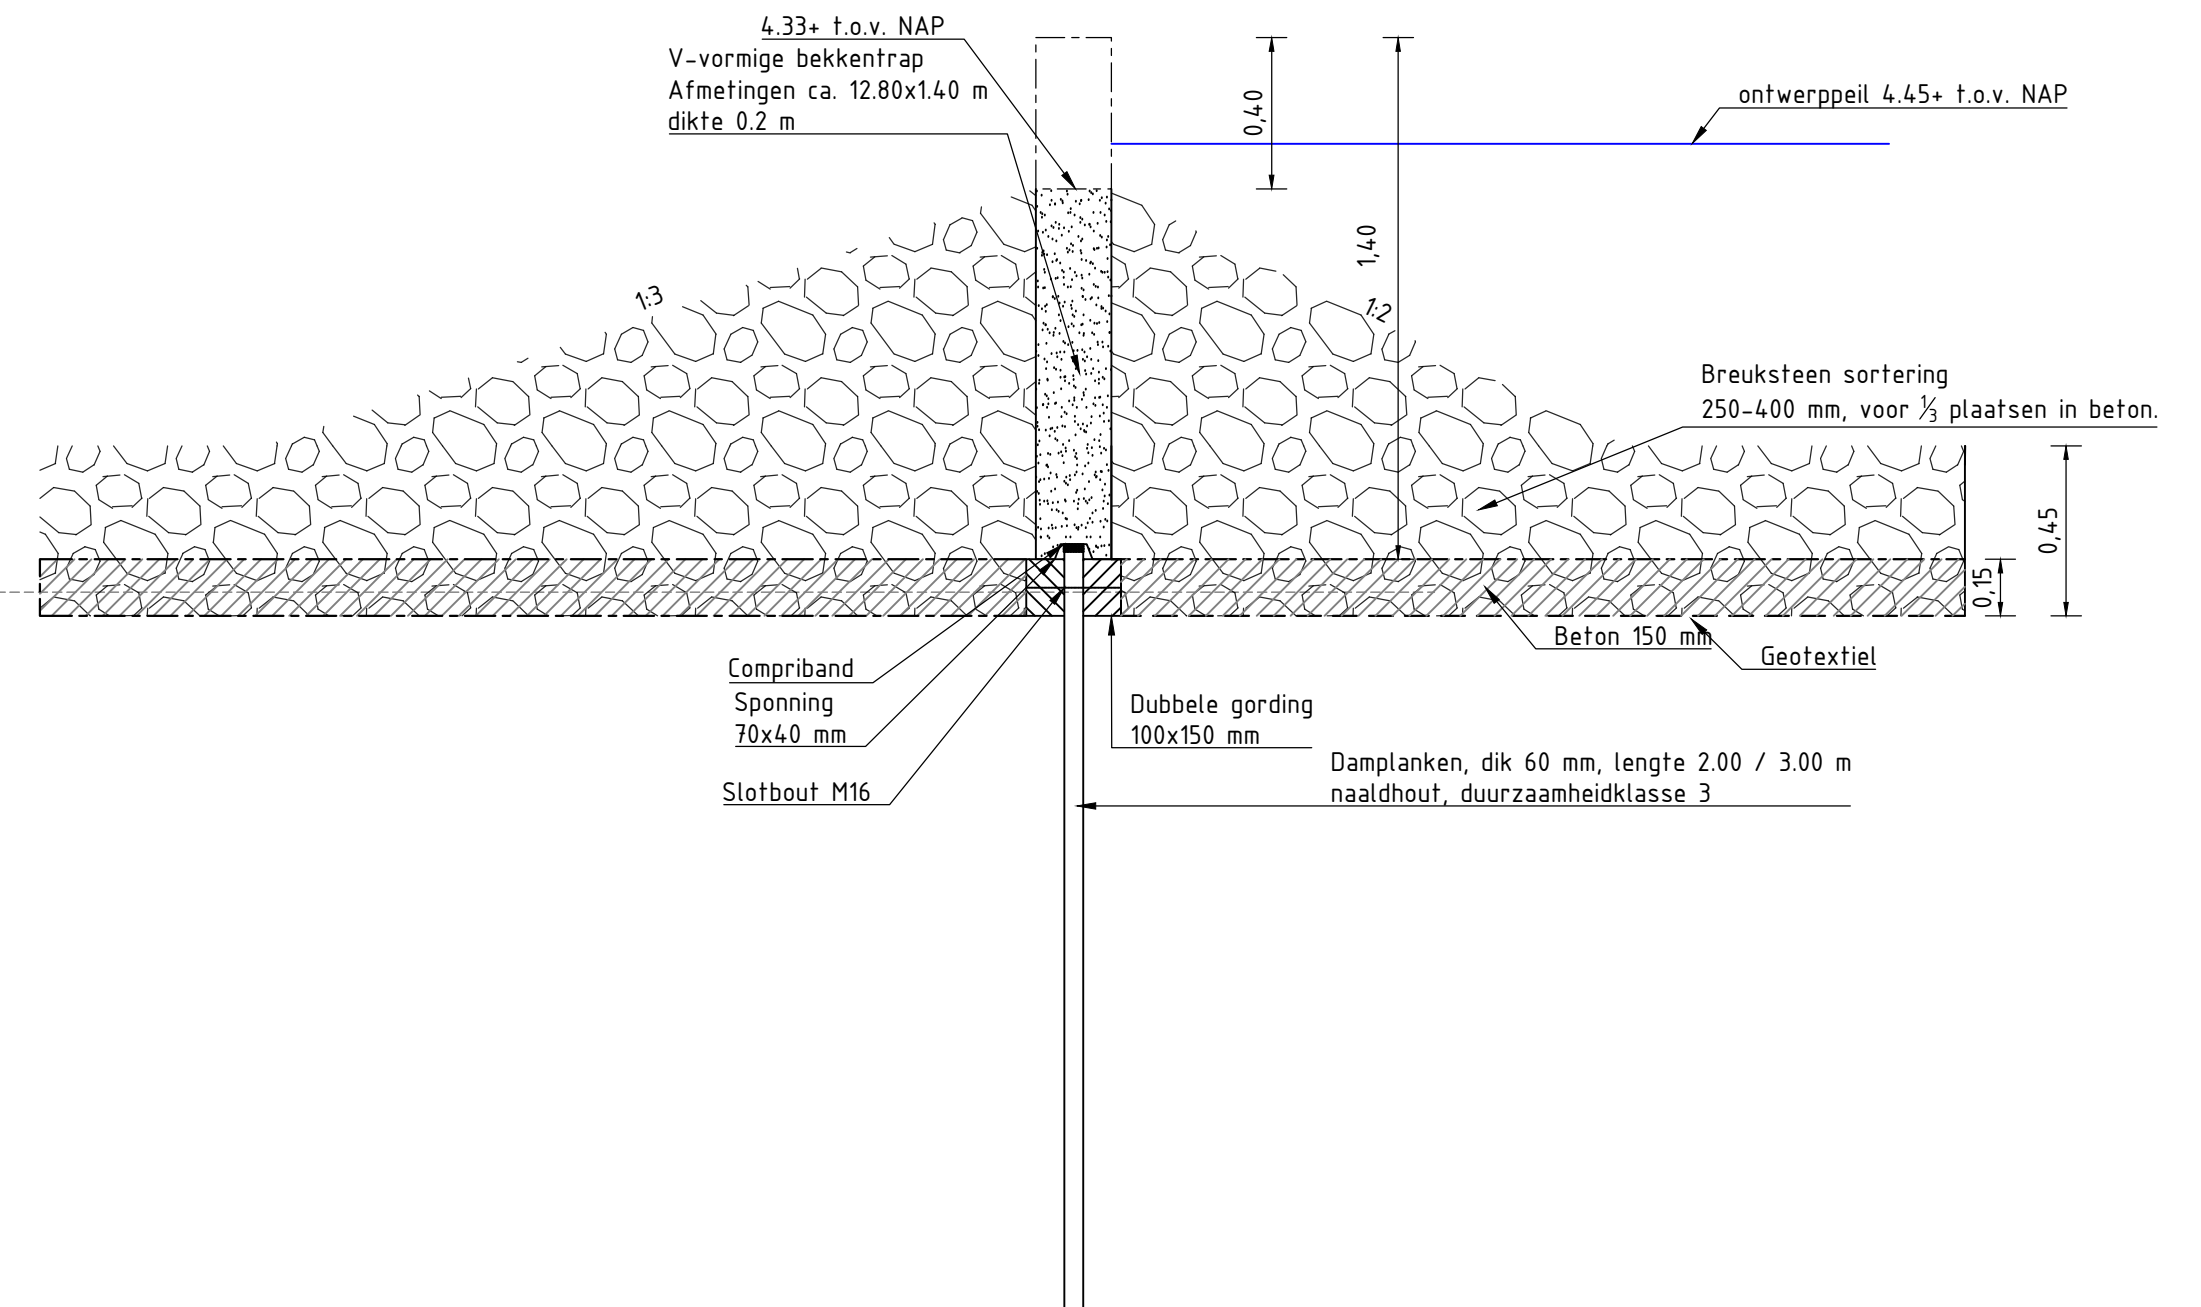

Locatie vistrap Klazingaweg
Schaal 1:100

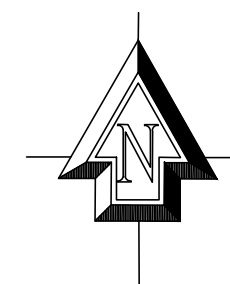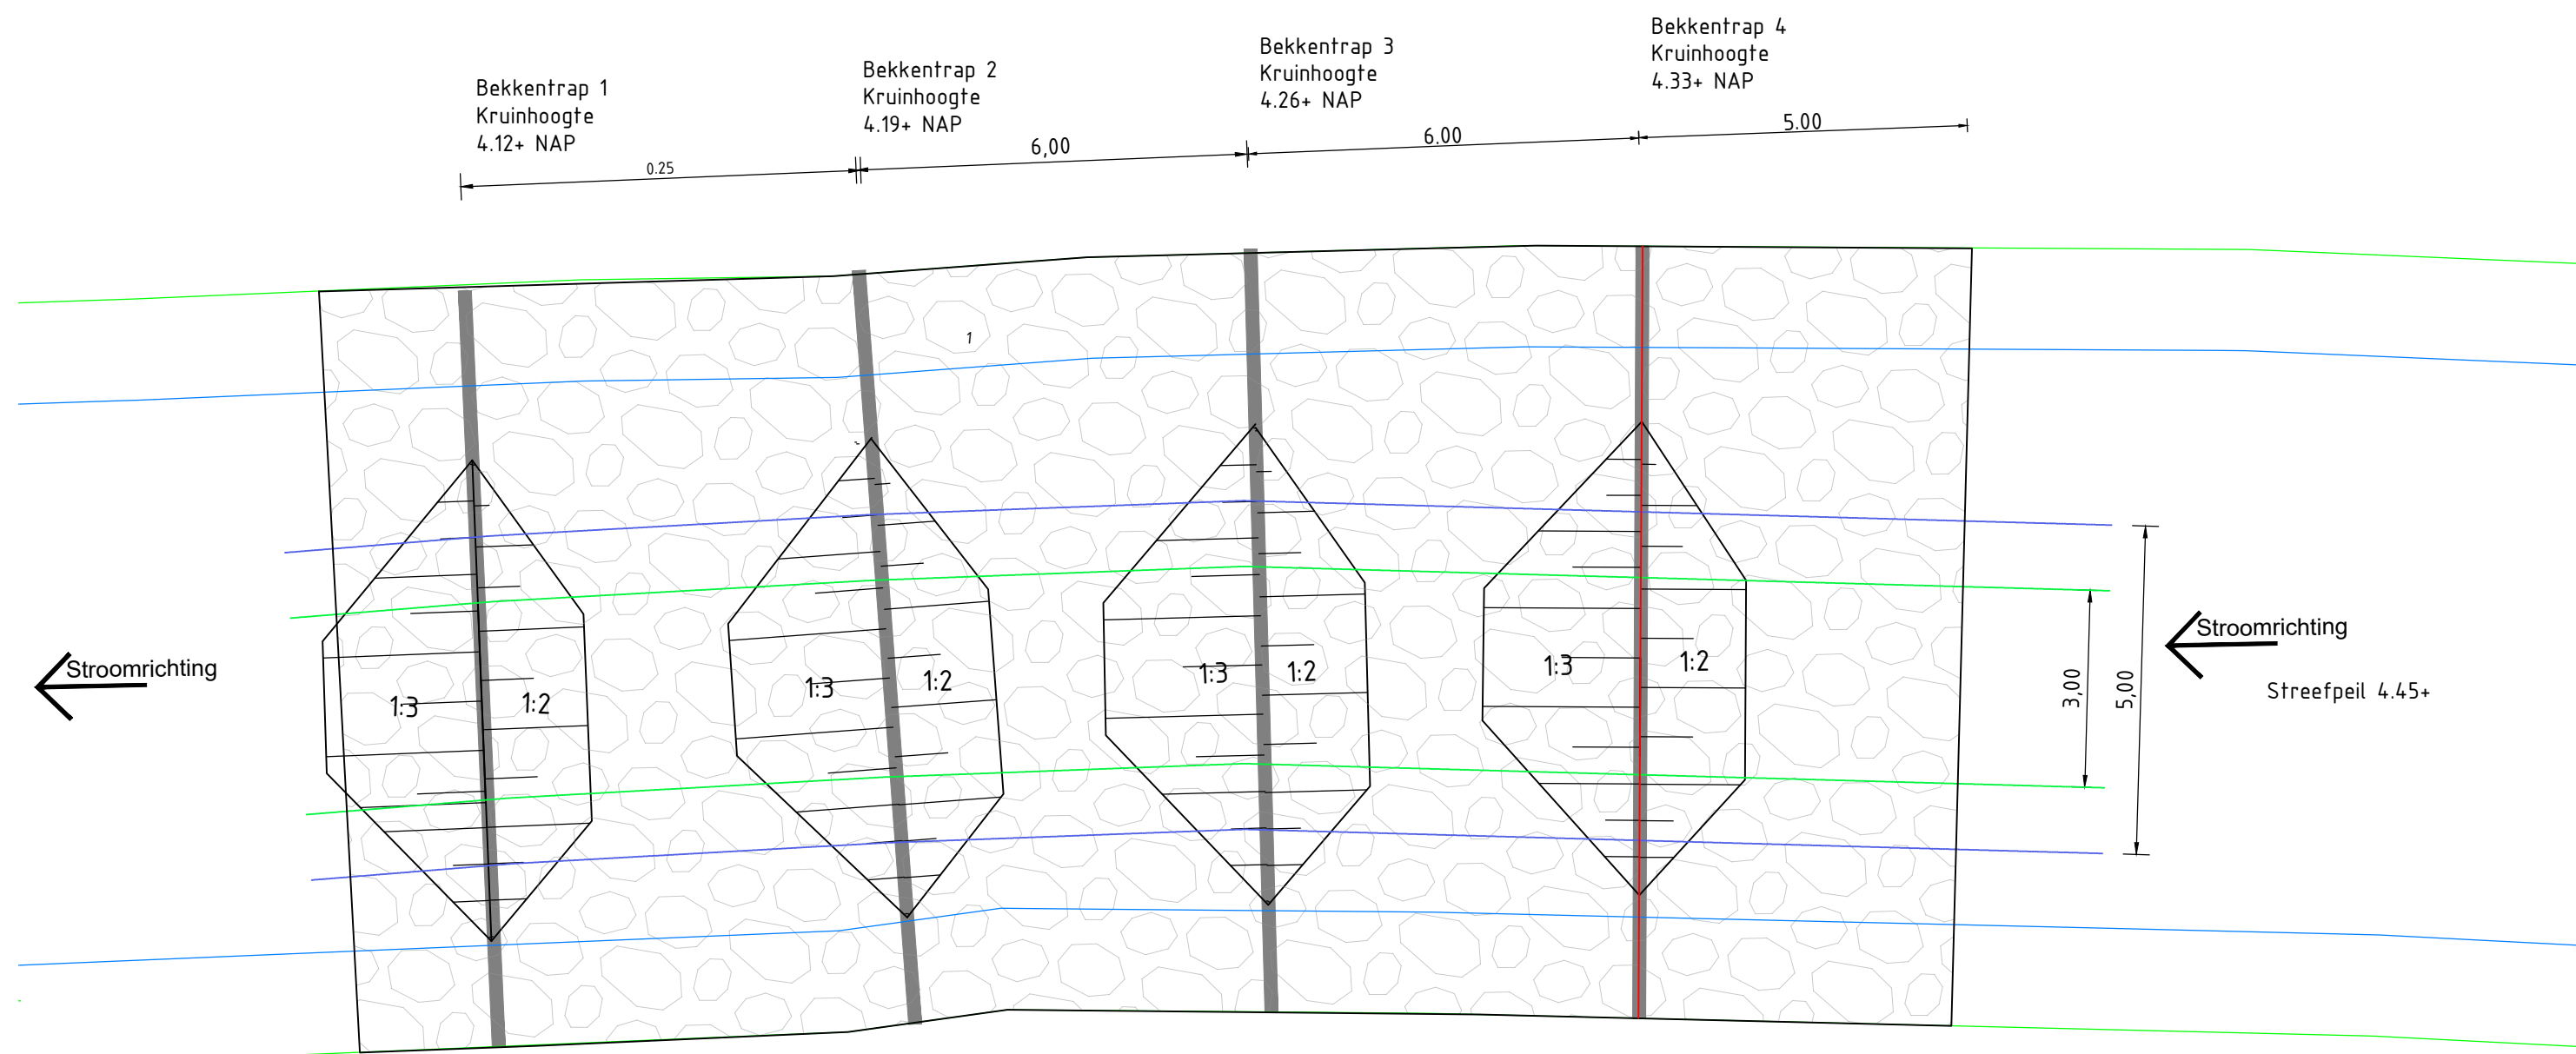

Overzichtstekening:
Schaal: NVT



Bijlage 4.1

KYBYS.ING
adverseurs en ingenieurs

OMSCHRIJVING
Vispassage Klazingaweg

Proj.nr. : OW.22704
Datum : 29-01-2019
Schaal : Variabel