




Locatie vistrap Wepertil A
Schaal 1:100

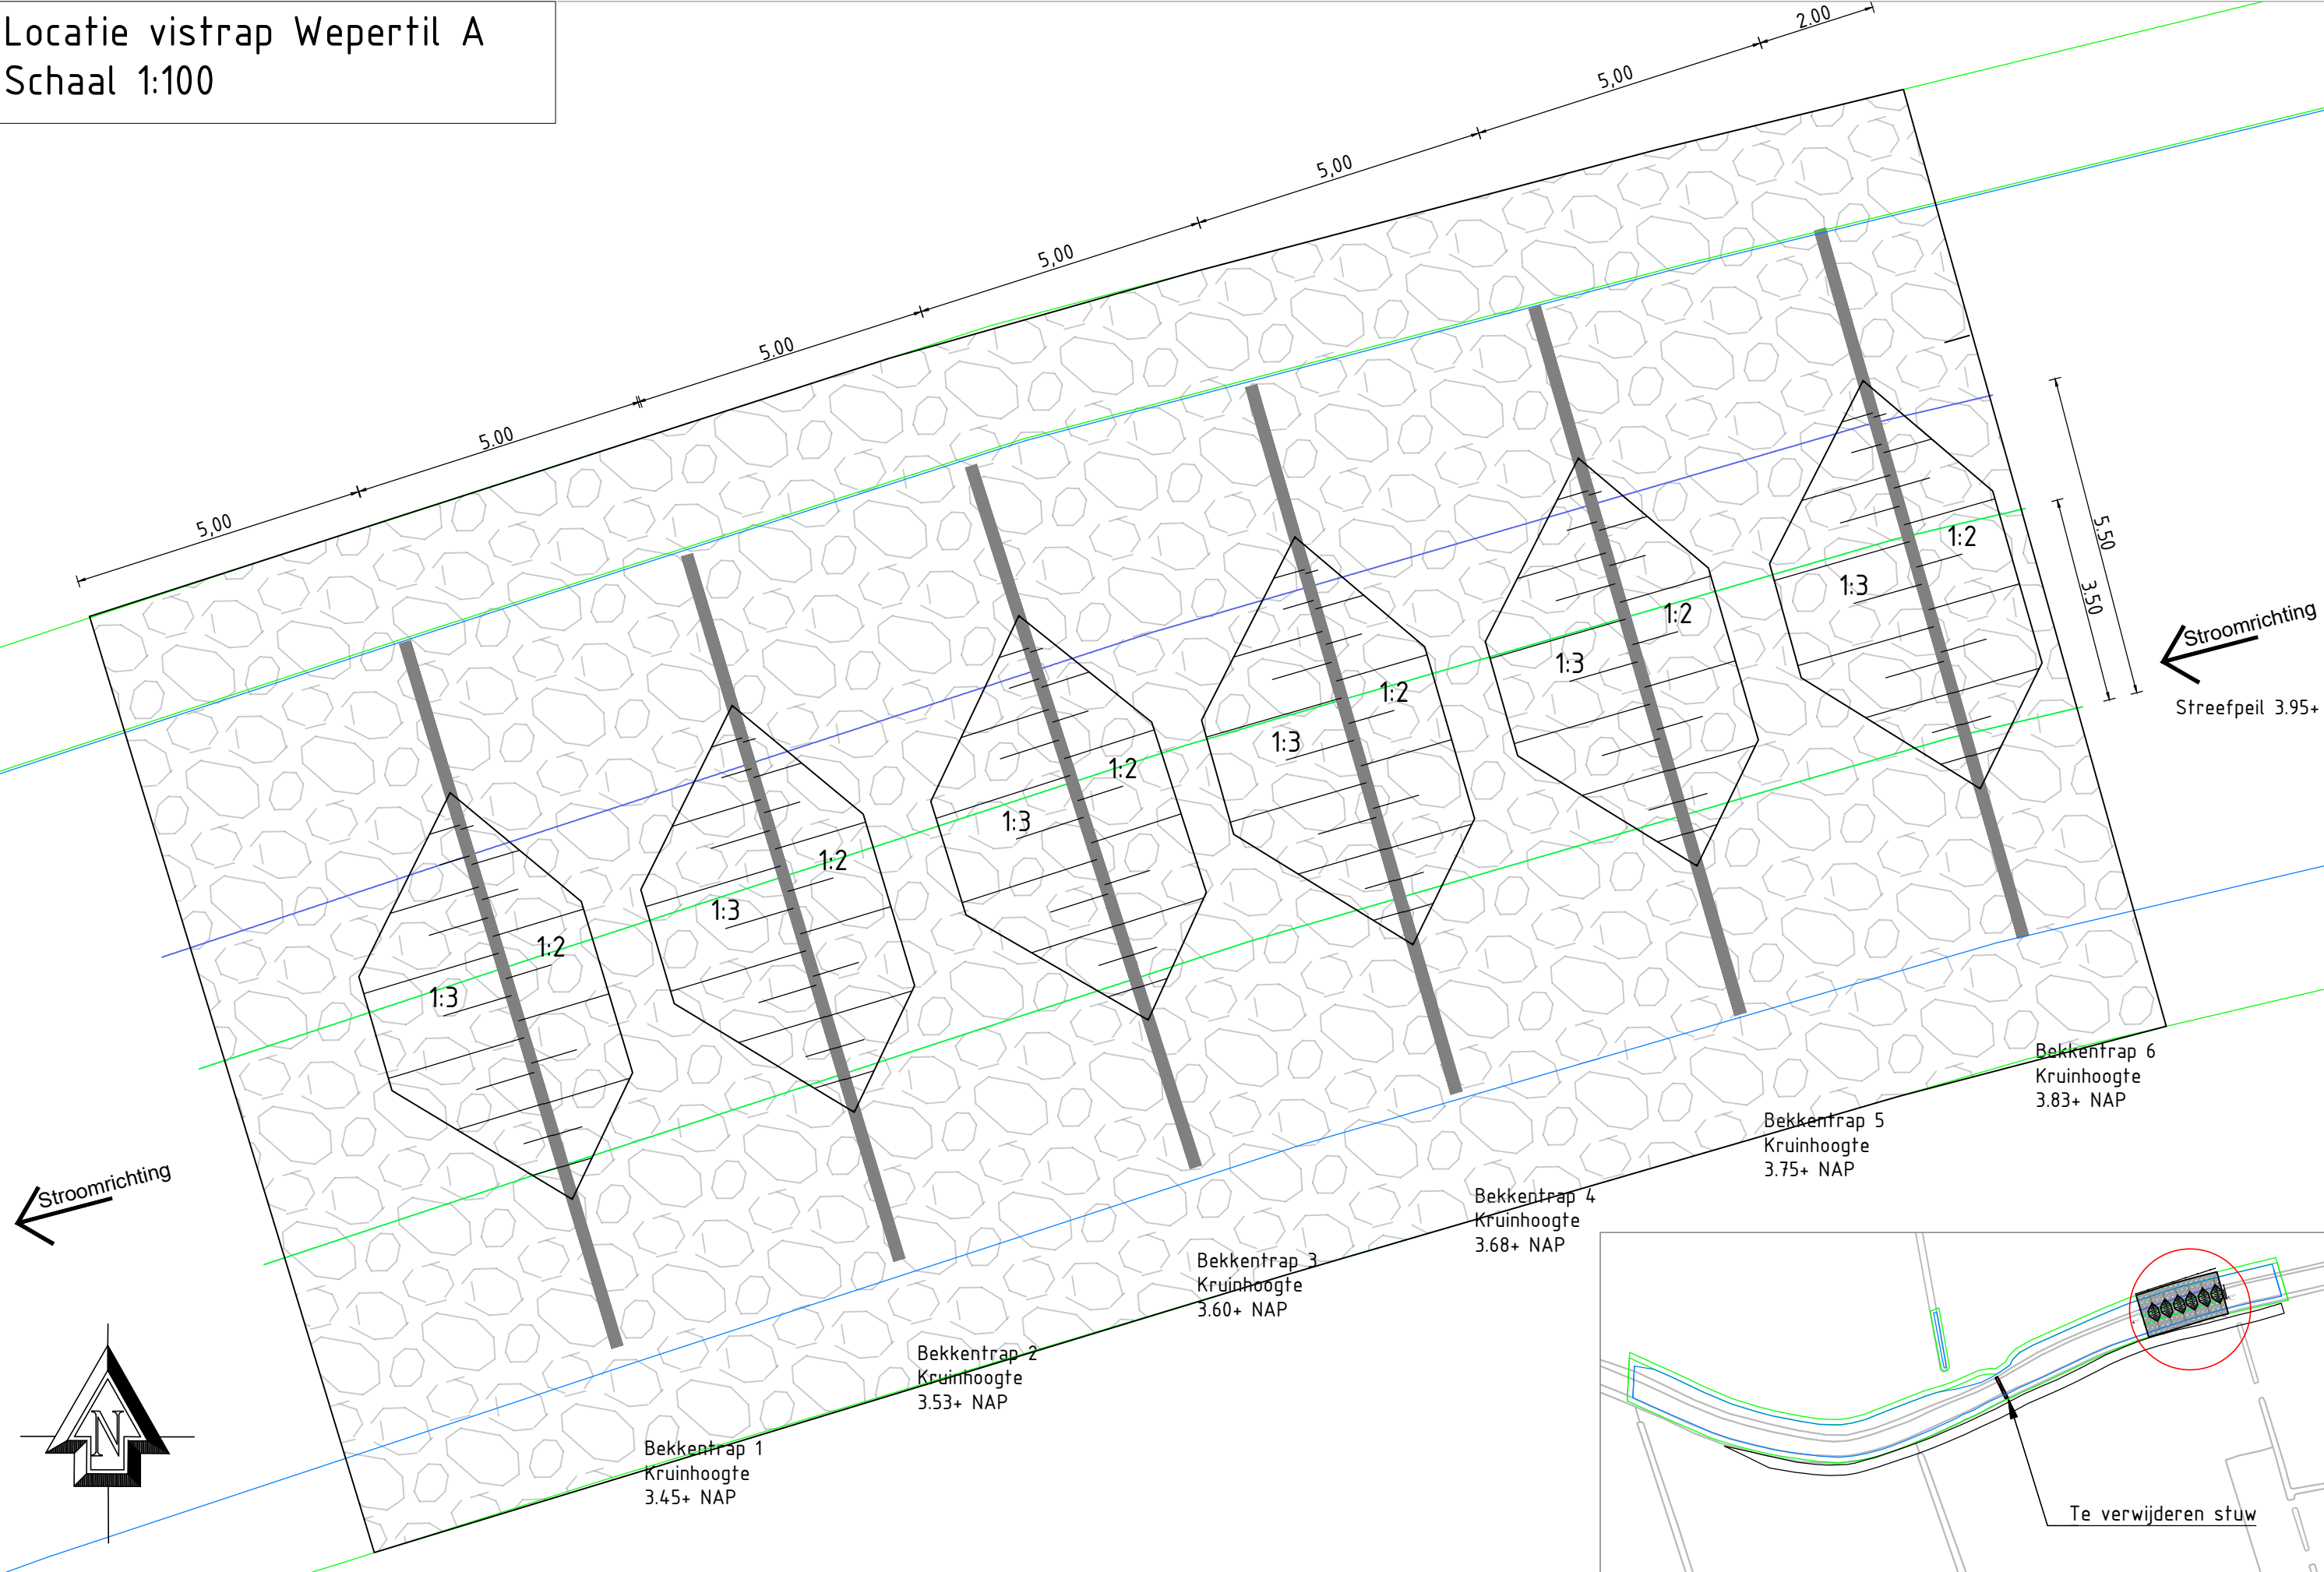


Locatie vistrap Wepertil B
Schaal 1:100

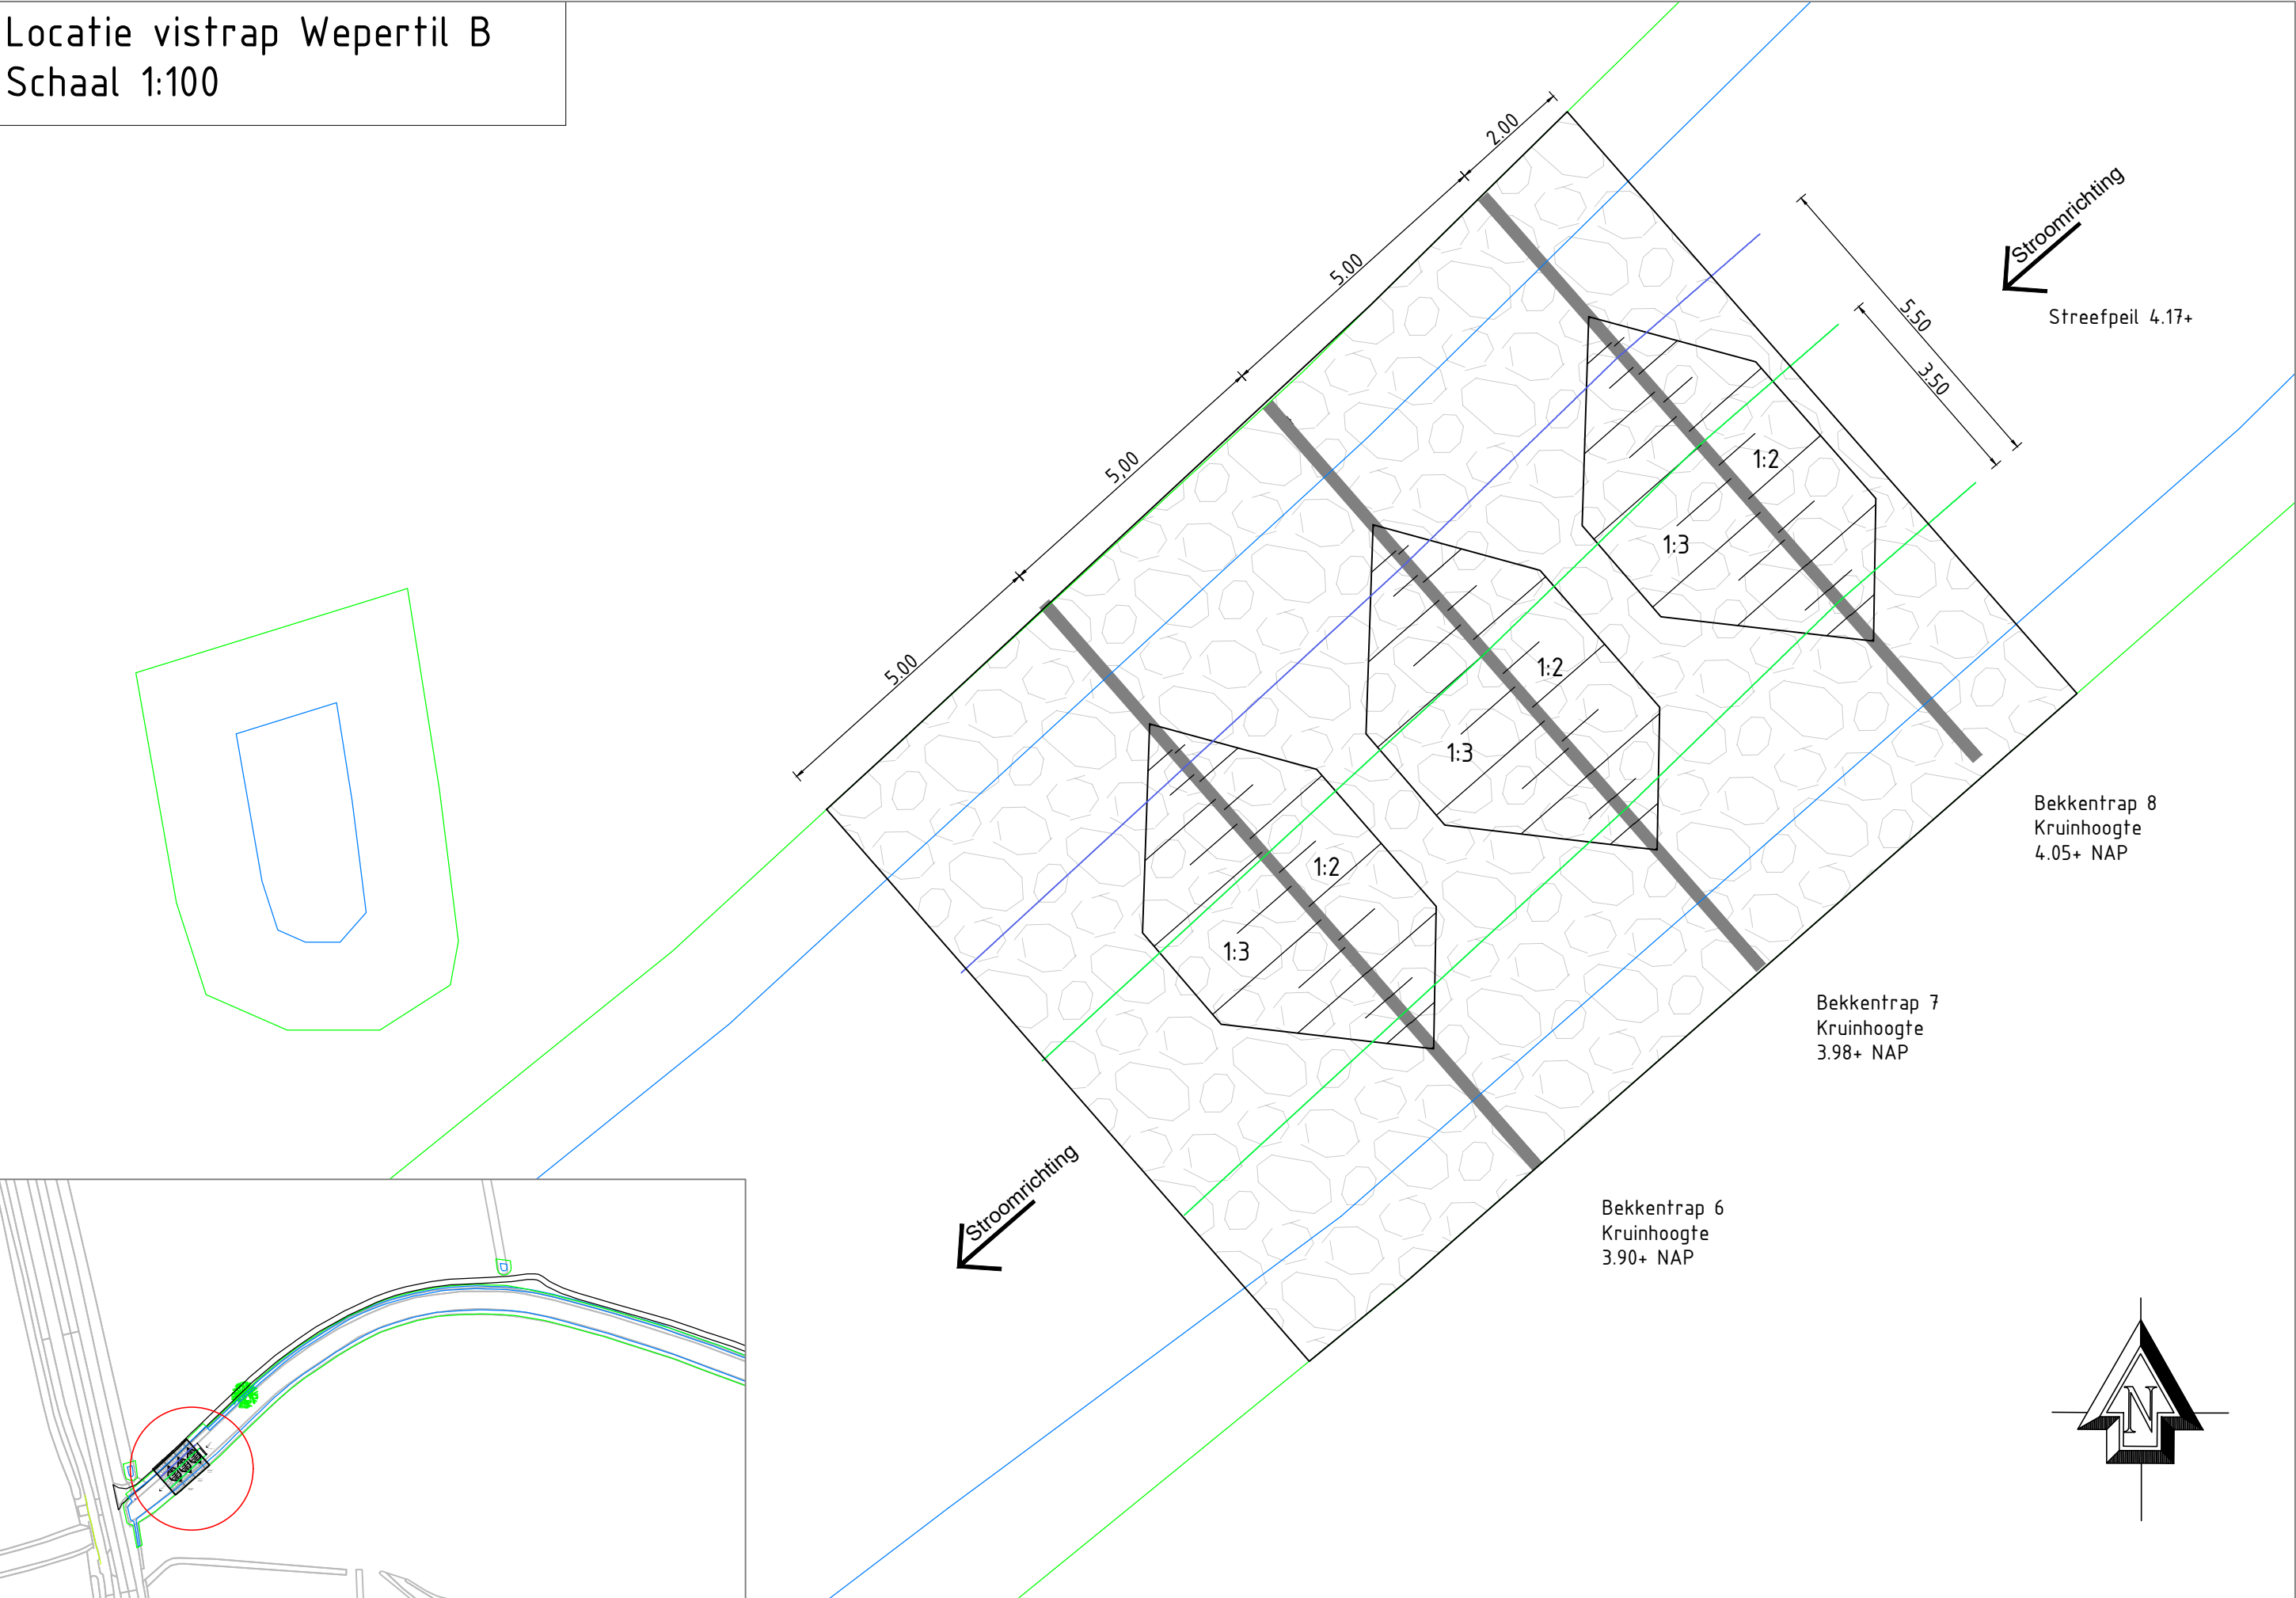


Principedoorsnede vistrap:
Schaal 1:50

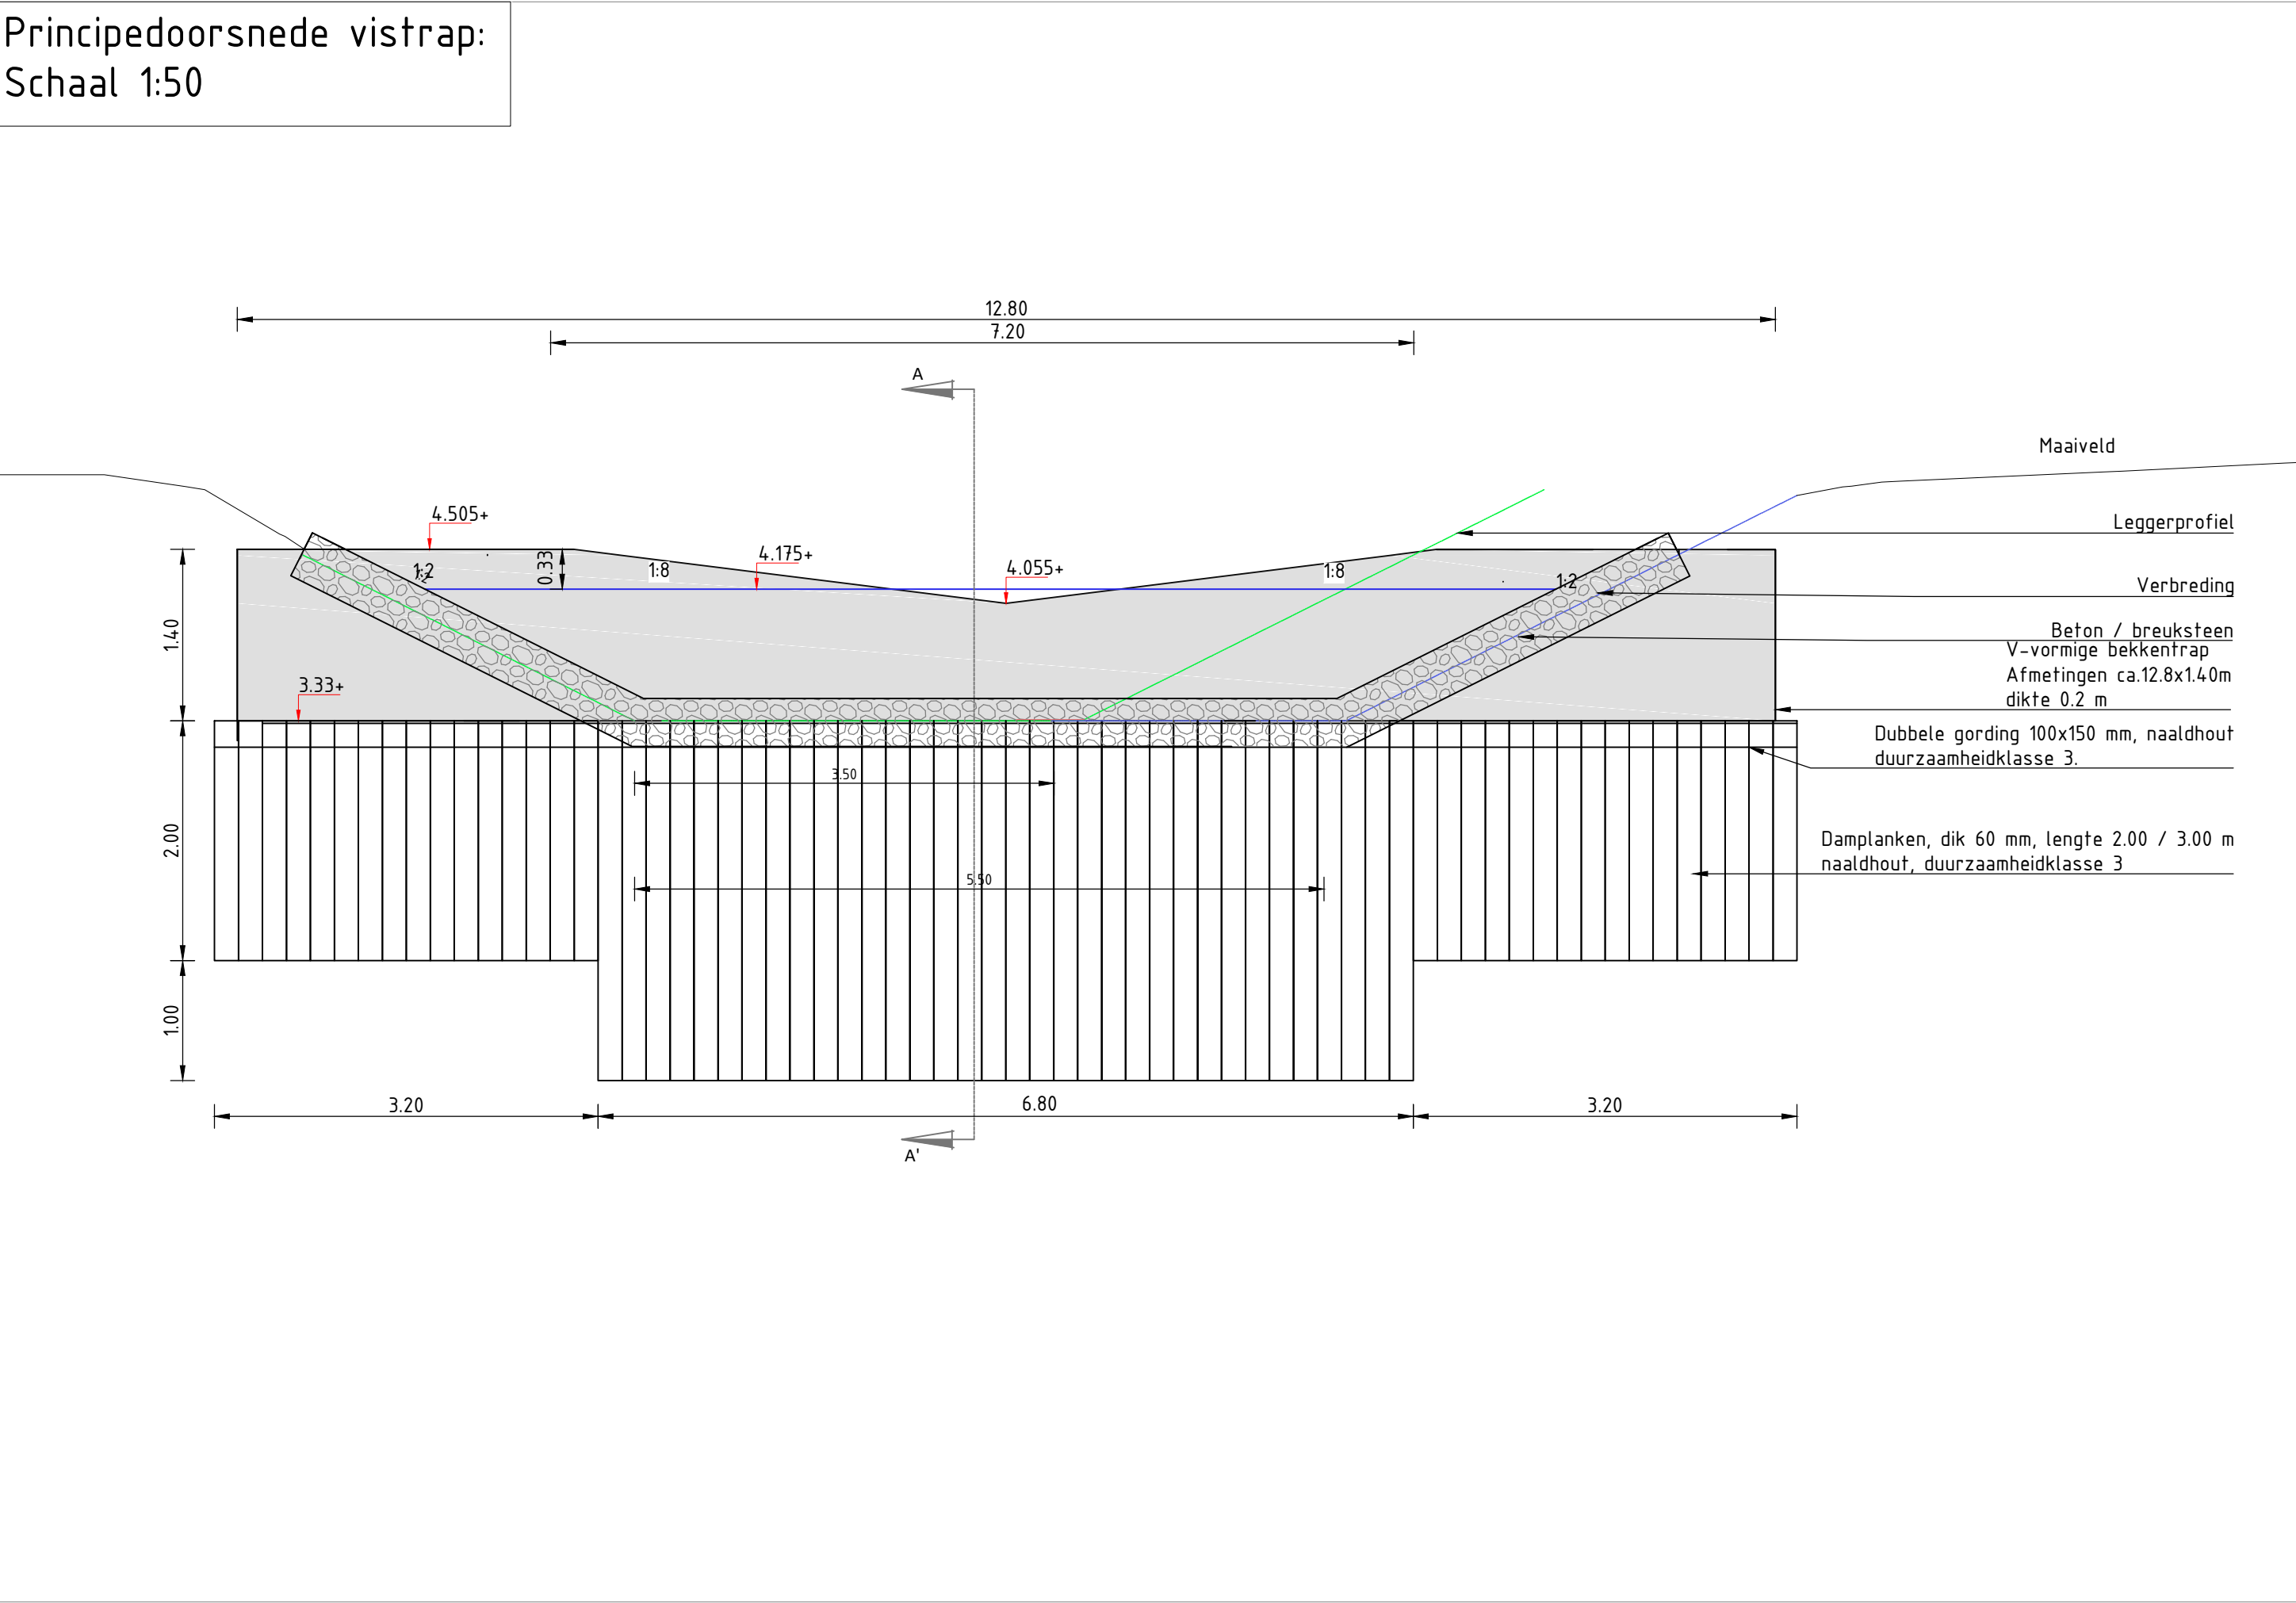

Doorsnede vistrap A-A'
Schaal 1:20

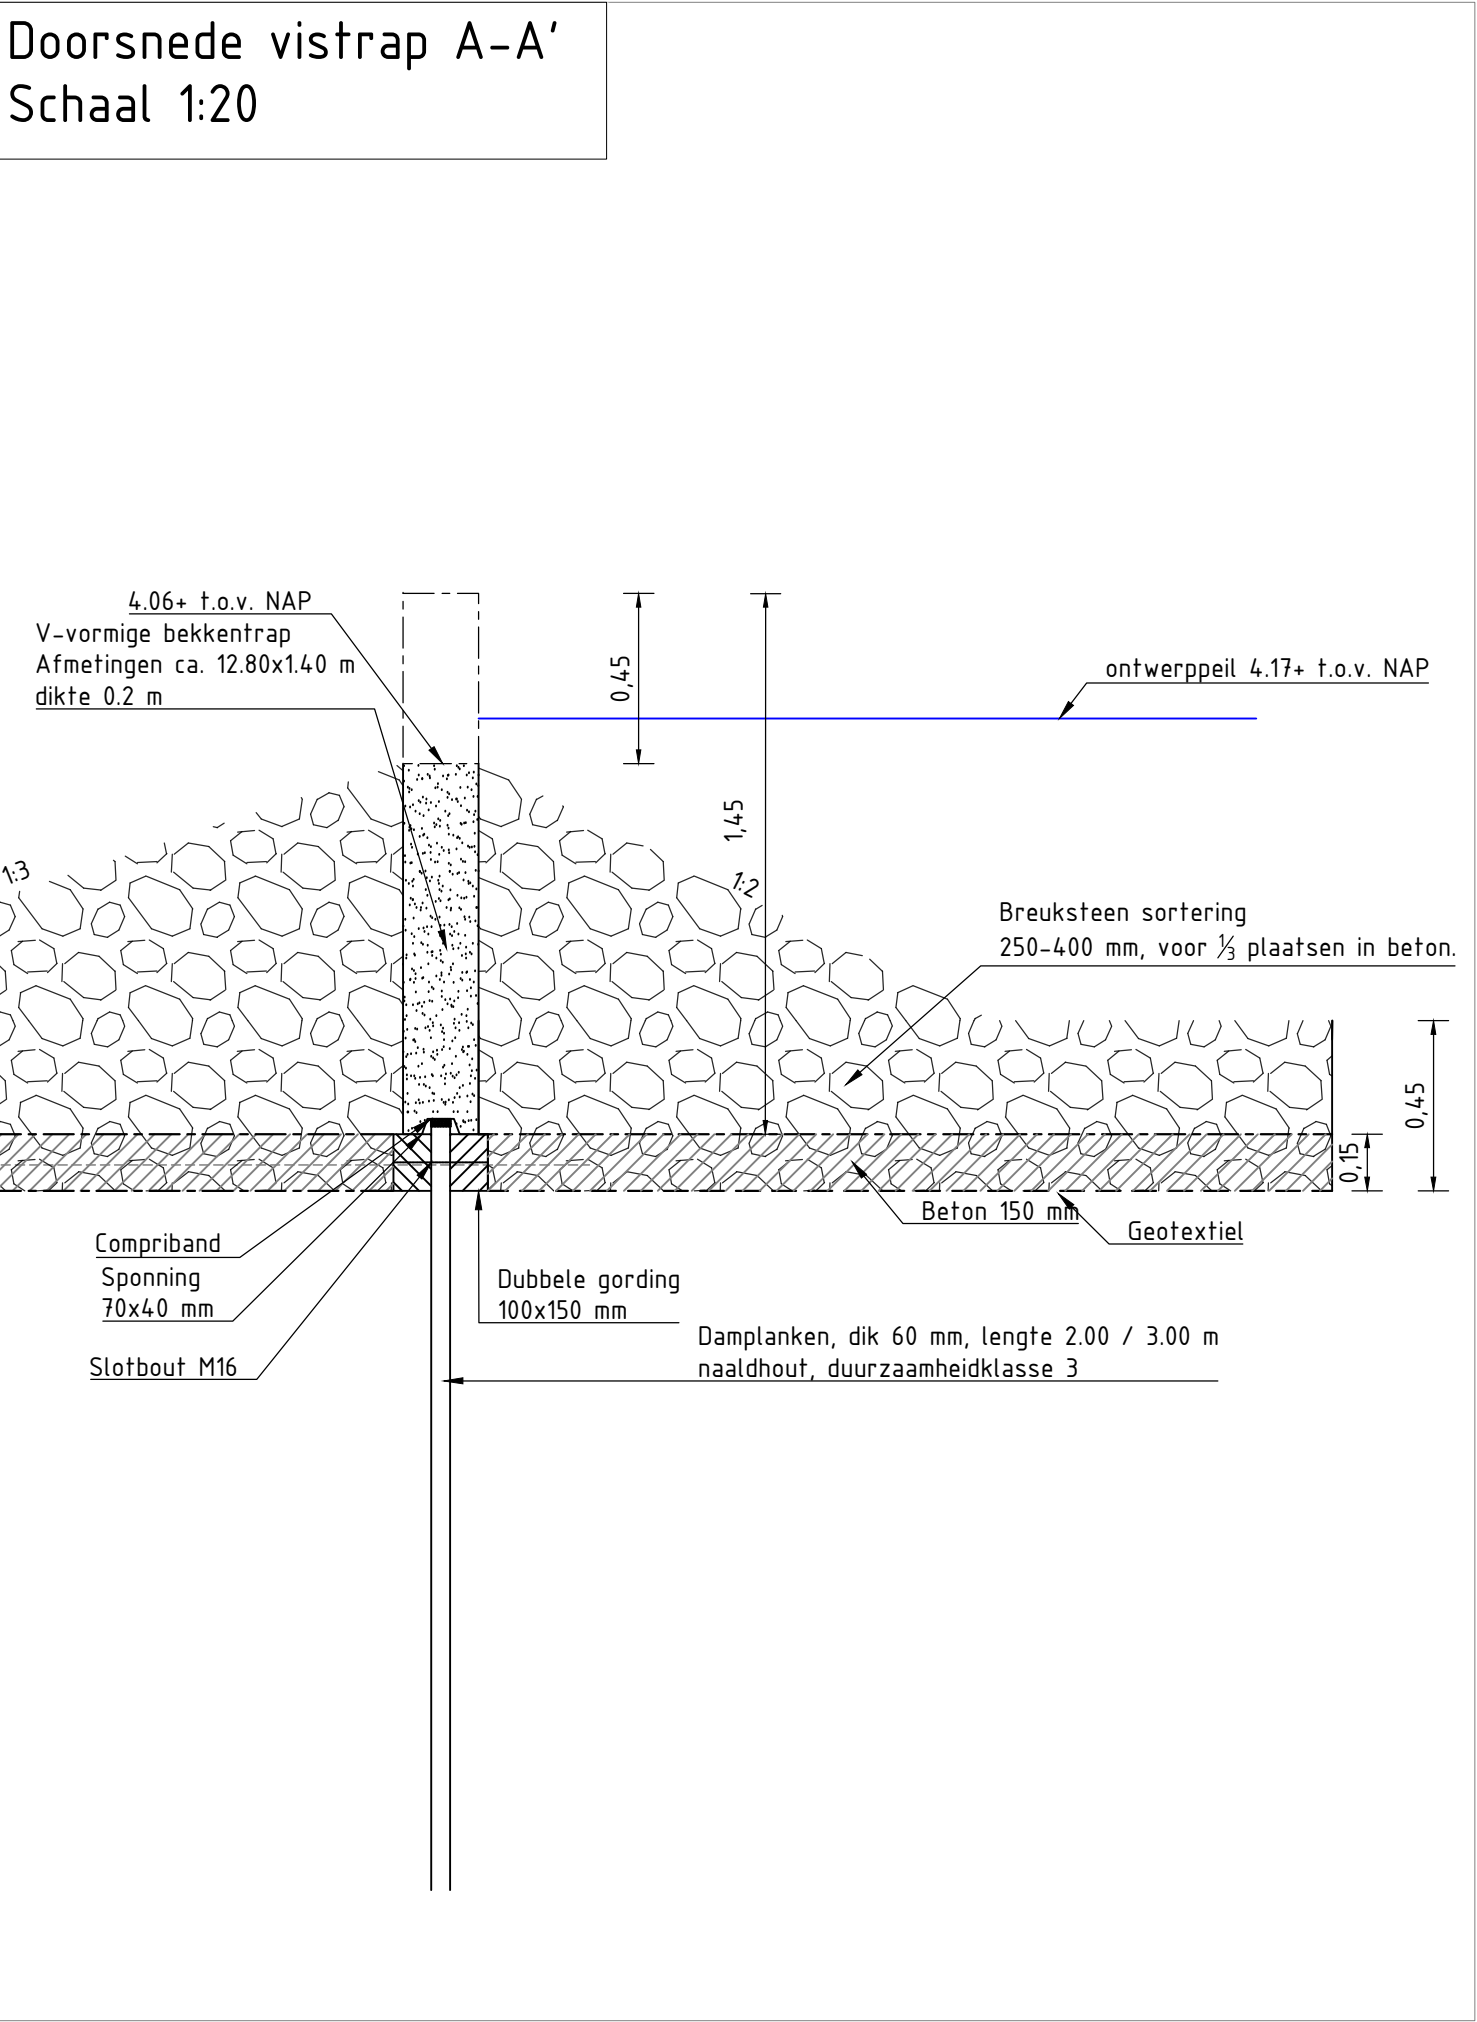

Overzichtstekening:
Schaal: NVT

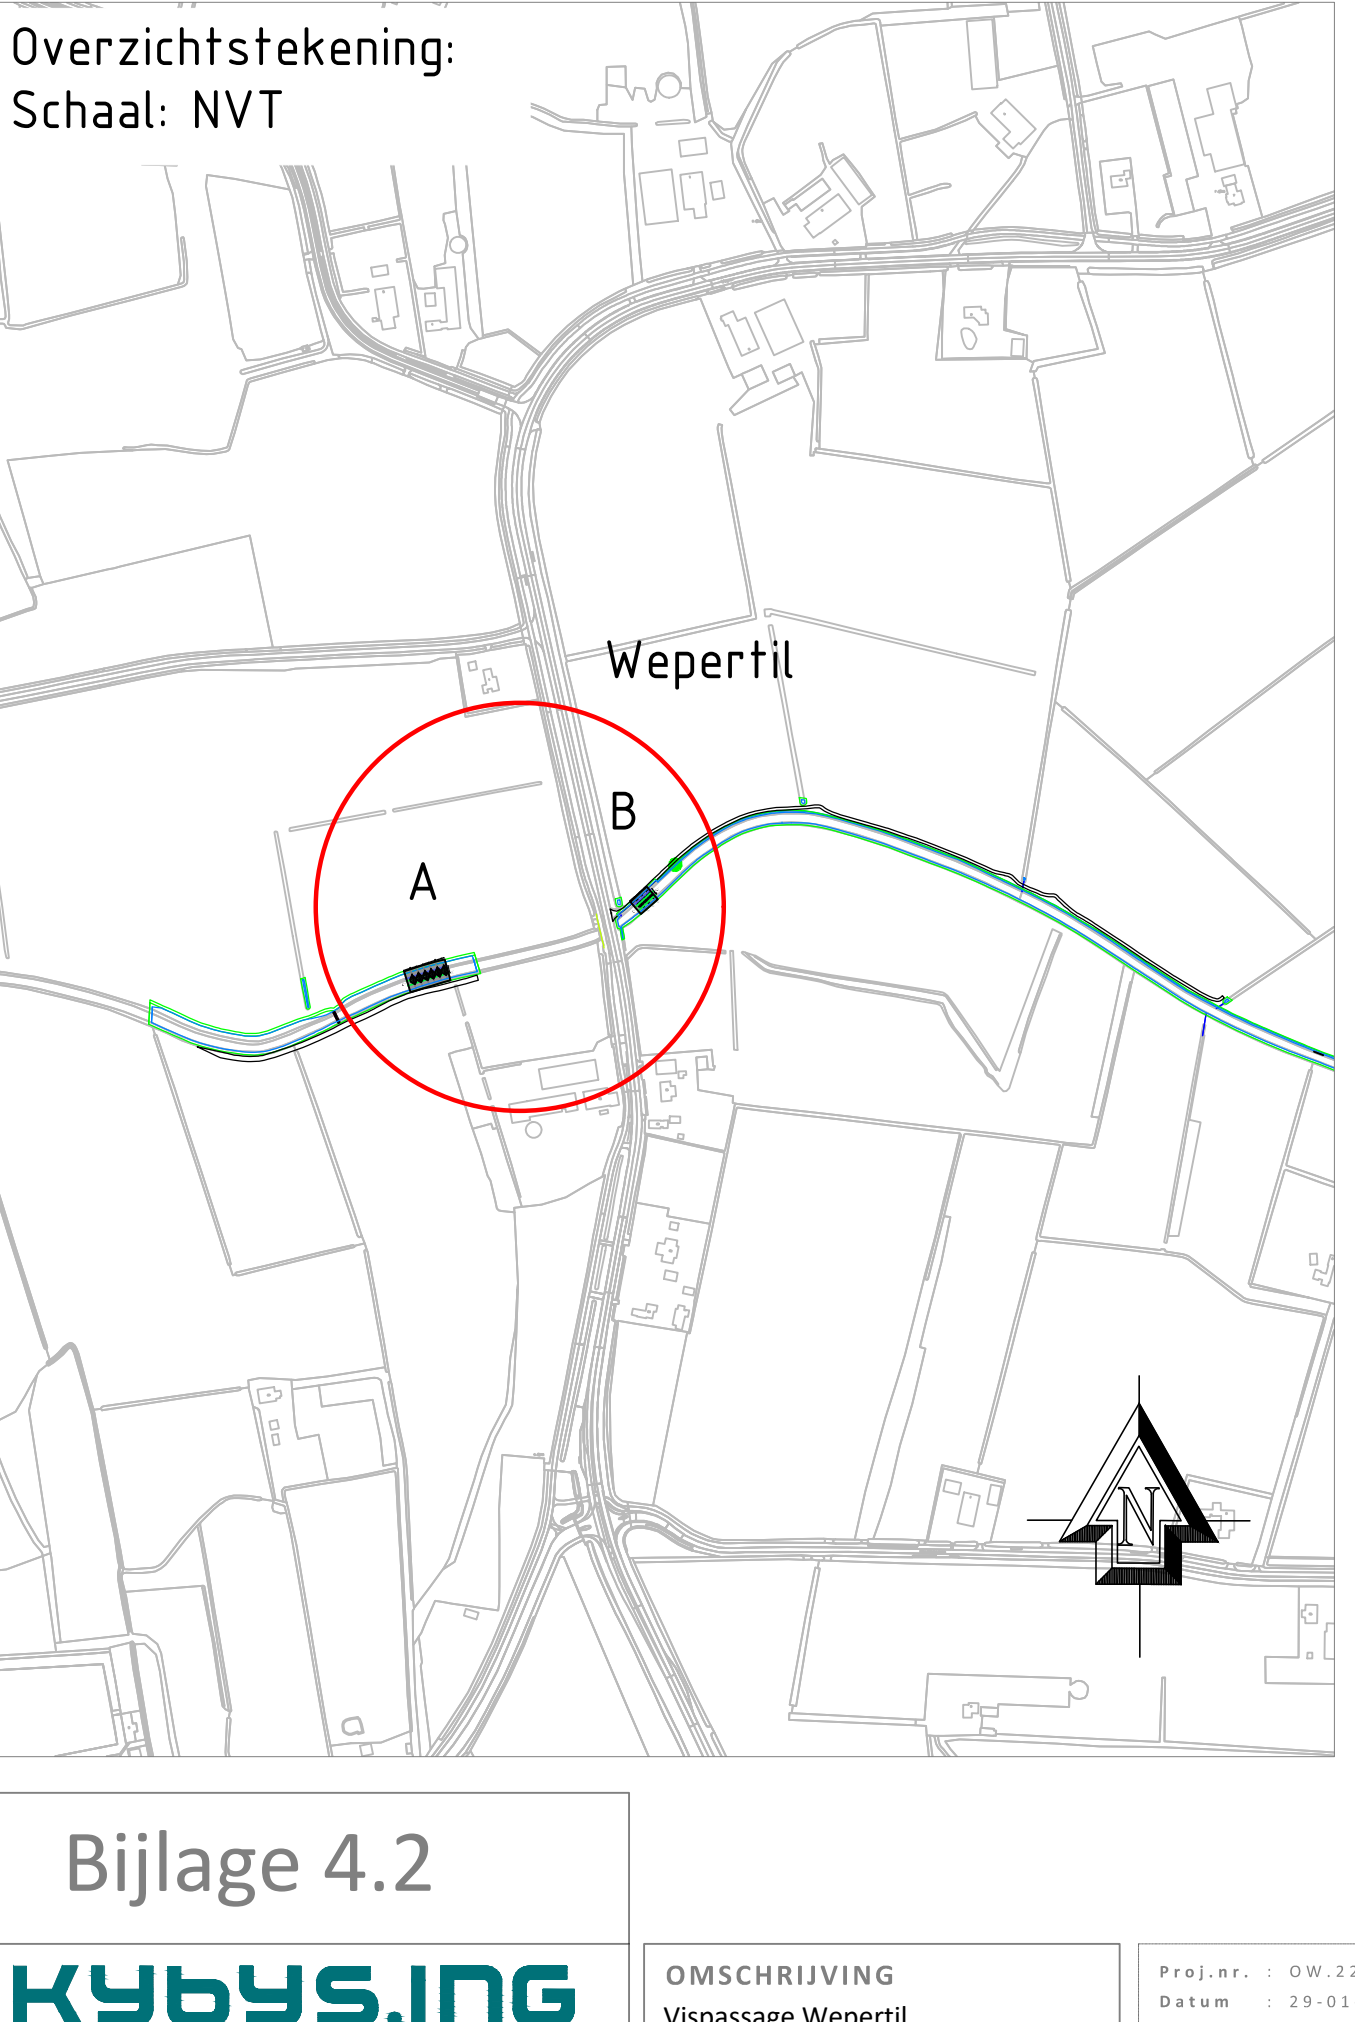

Bijlage 4.2