



Dwarsprofiel DWP-27
t.o.v. as BT3-4
Schaal 1:100

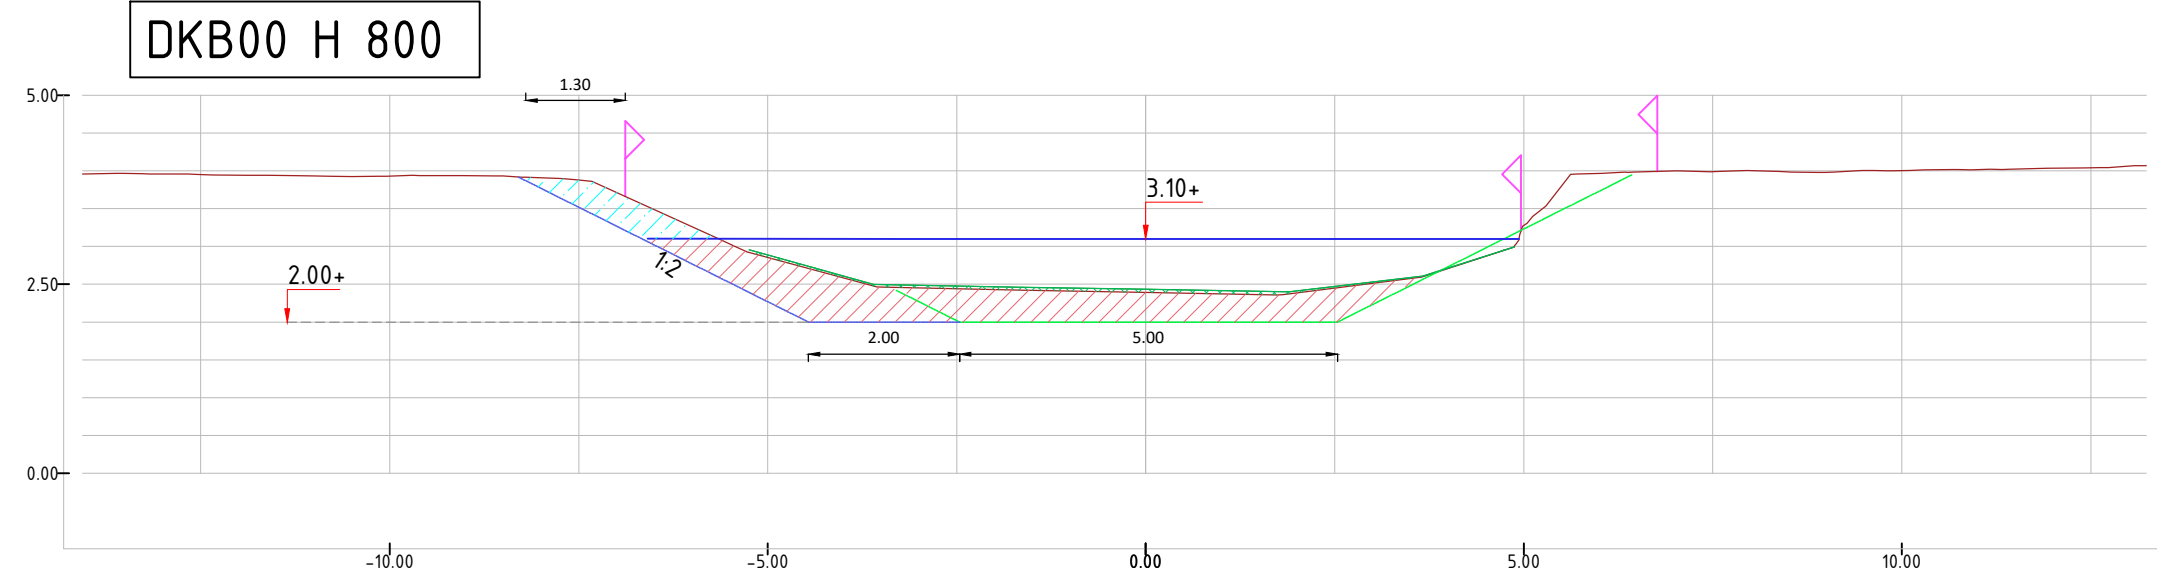


Zachte Bodem	Hoogte	
	Afstand	
Harde Bodem	Hoogte	
	Afstand	

Dwarsprofiel DWP-28
t.o.v. as BT3-4
Schaal 1:100

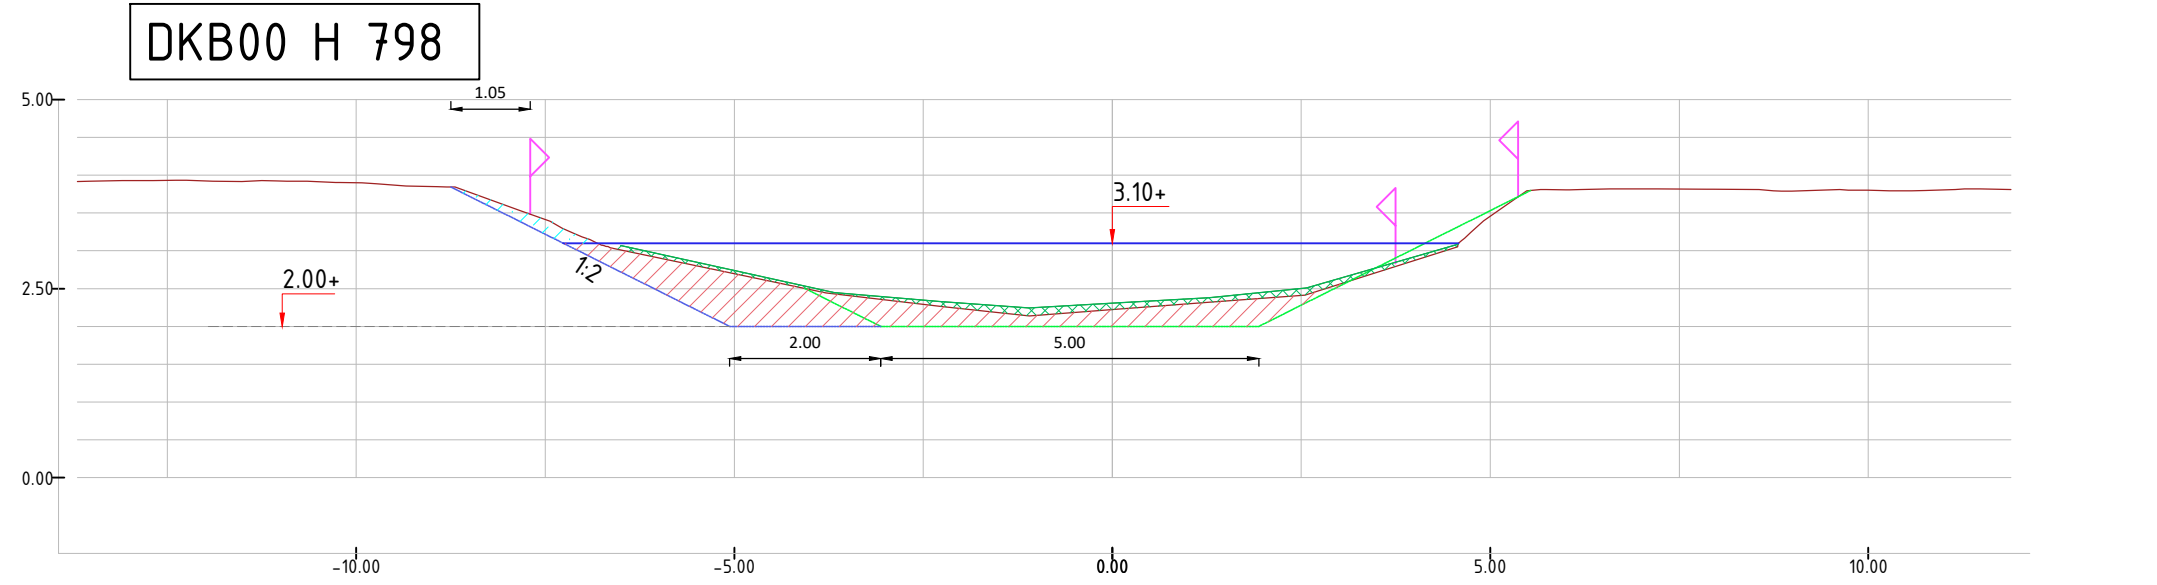


Zachte Bodem	Hoogte	
	Afstand	
Harde Bodem	Hoogte	
	Afstand	

Dwarsprofiel DWP-29
t.o.v. as BT3-4
Schaal 1:100

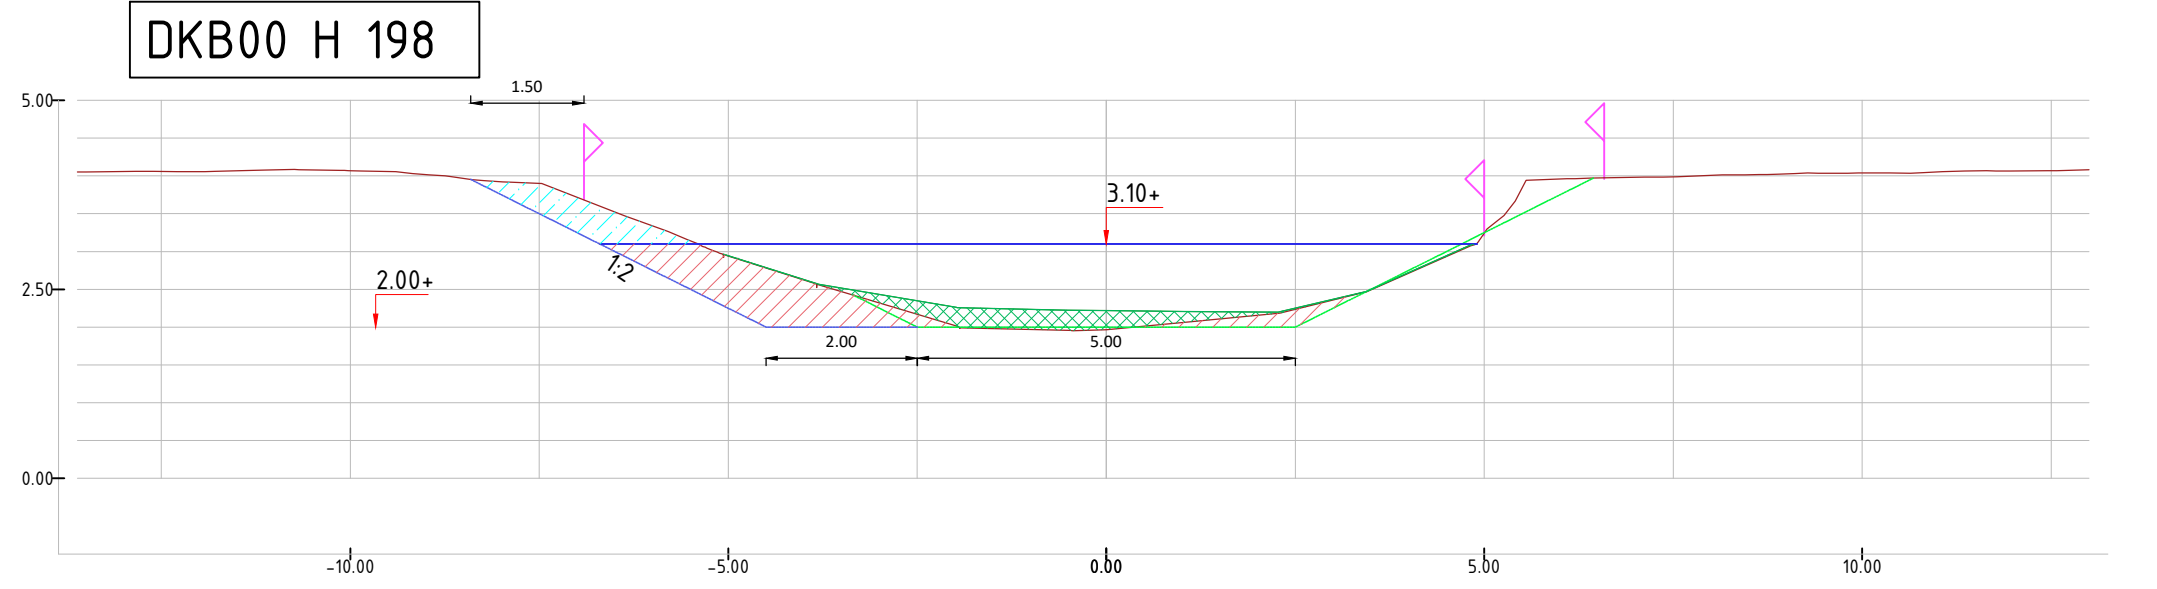


Zachte Bodem	Hoogte	
	Afstand	
Harde Bodem	Hoogte	
	Afstand	

Dwarsprofiel DWP-30
t.o.v. as BT3-4
Schaal 1:100

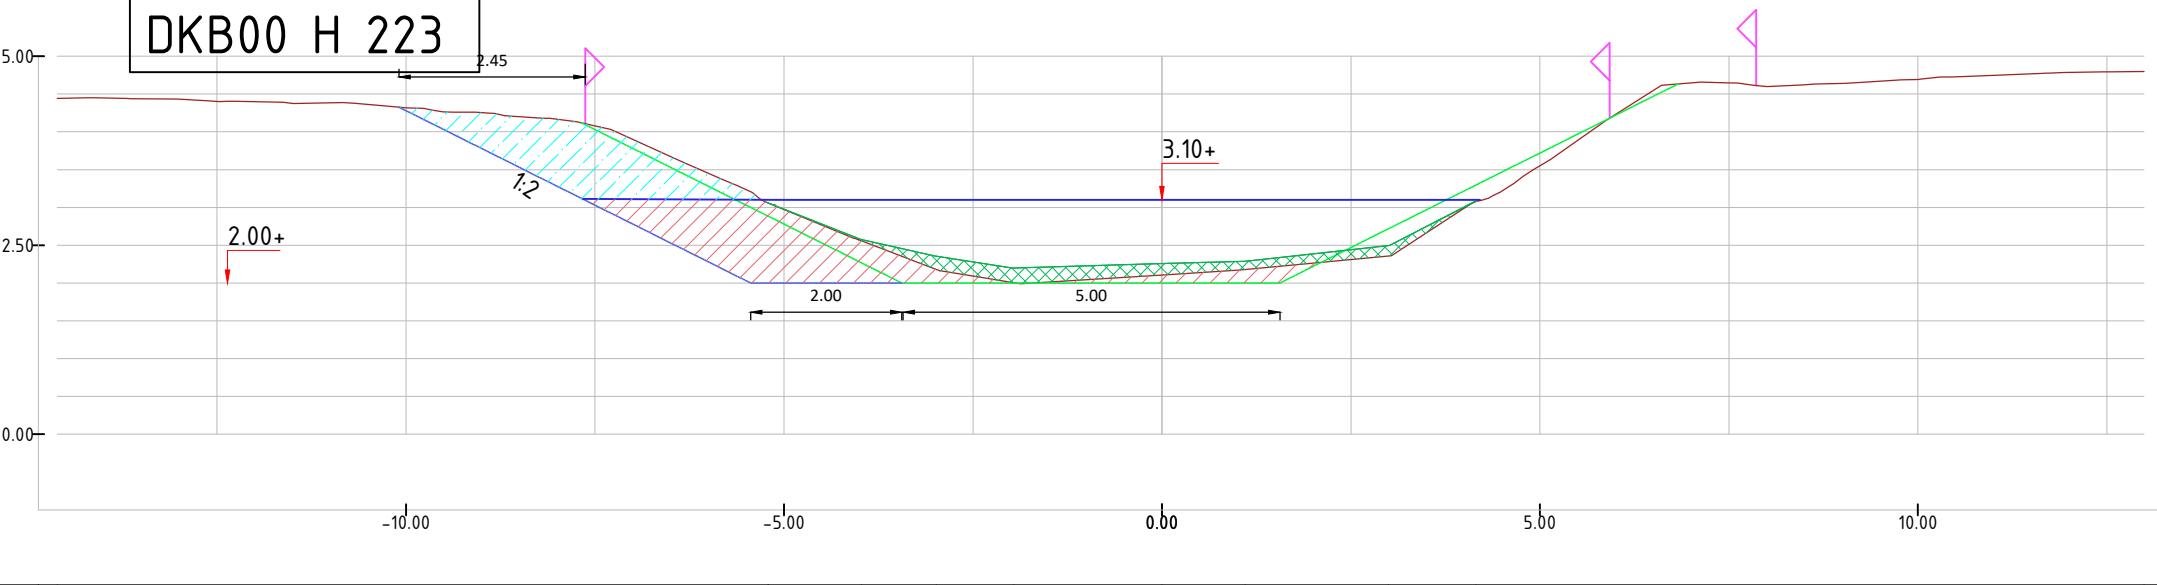


Zachte Bodem	Hoogte	
	Afstand	
Harde Bodem	Hoogte	
	Afstand	

Dwarsprofiel DWP-31
t.o.v. as BT3-4
Schaal 1:100

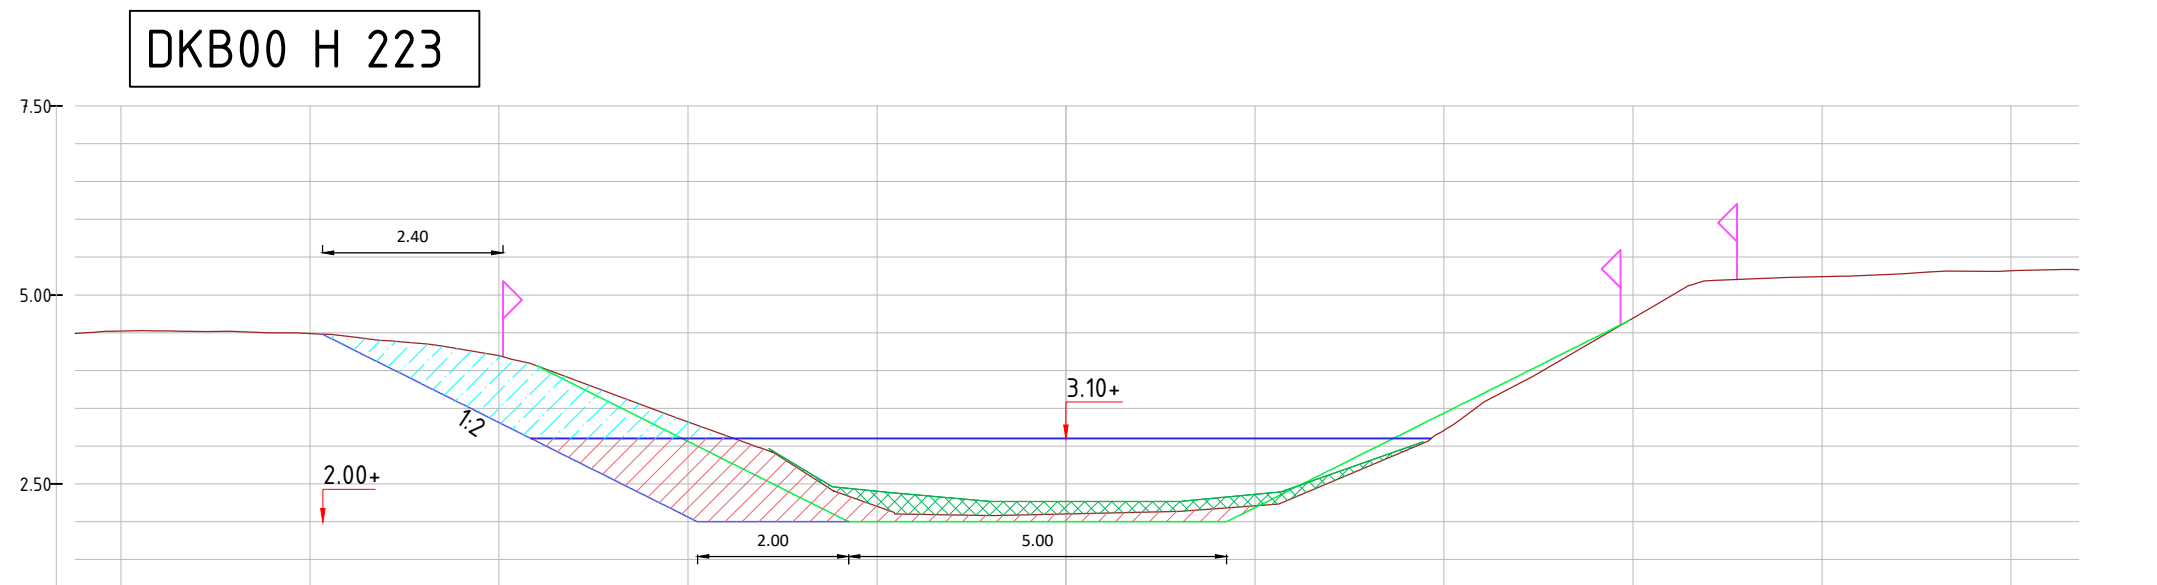


Zachte Bodem	Hoogte	
	Afstand	
Harde Bodem	Hoogte	
	Afstand	

Dwarsprofiel DWP-32
t.o.v. as BT3-4
Schaal 1:100

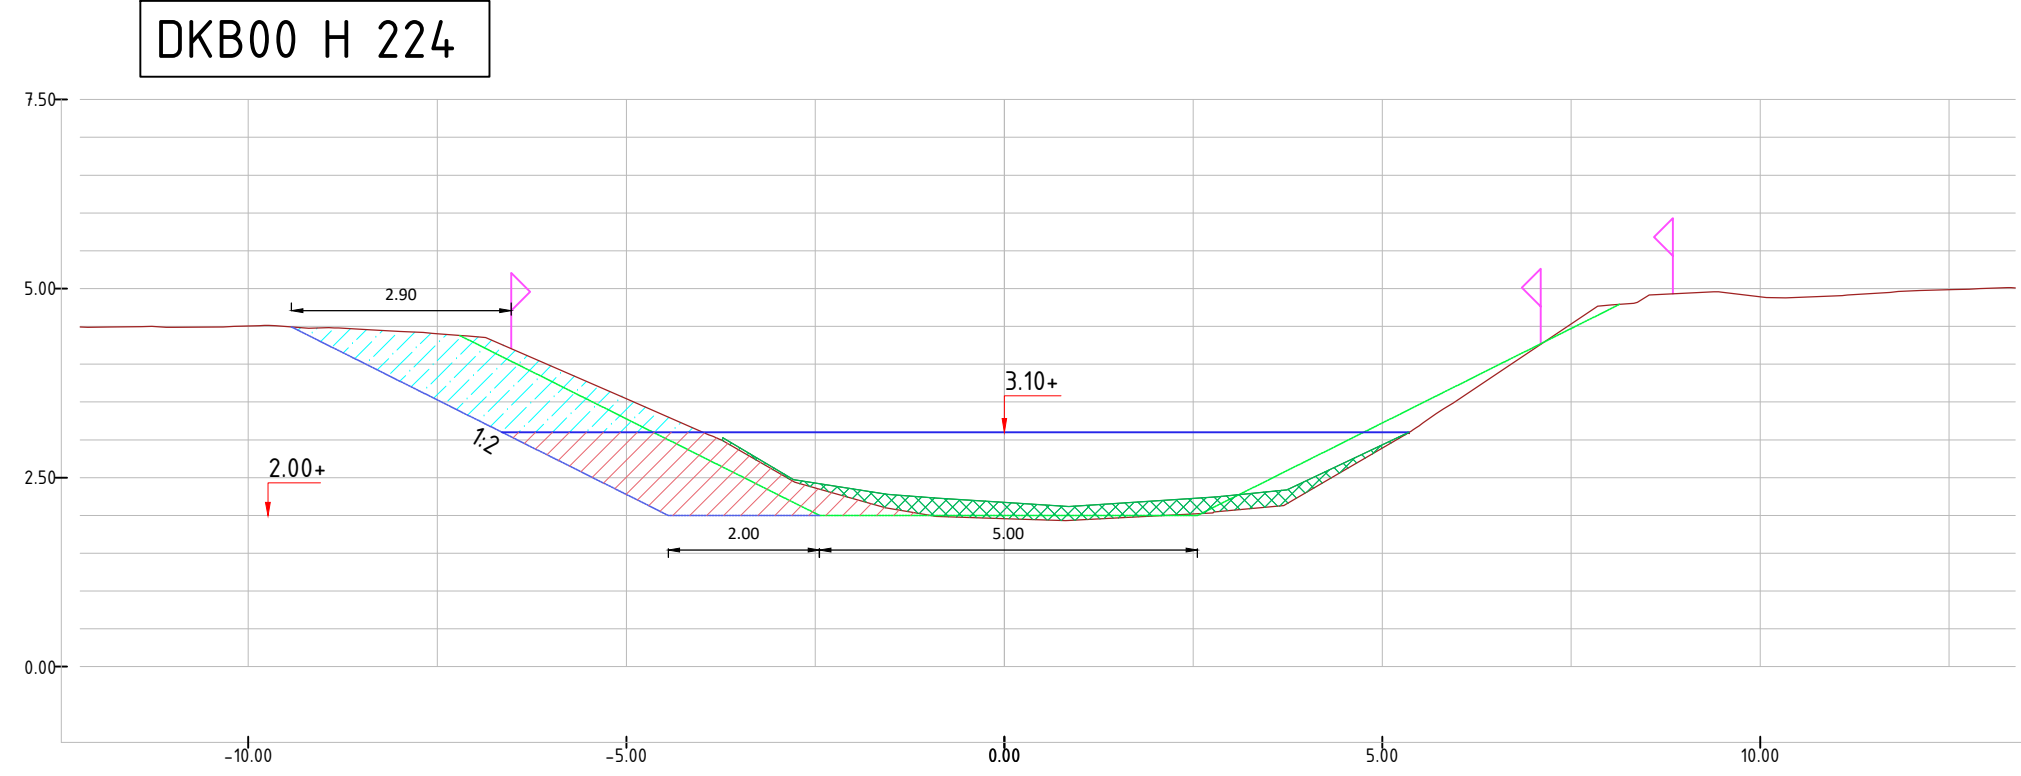

Zachte Bodem	Hoogte	
	Afstand	
Harde Bodem	Hoogte	
	Afstand	

Dwarsprofiel DWP-33
t.o.v. as BT3-4
Schaal 1:100

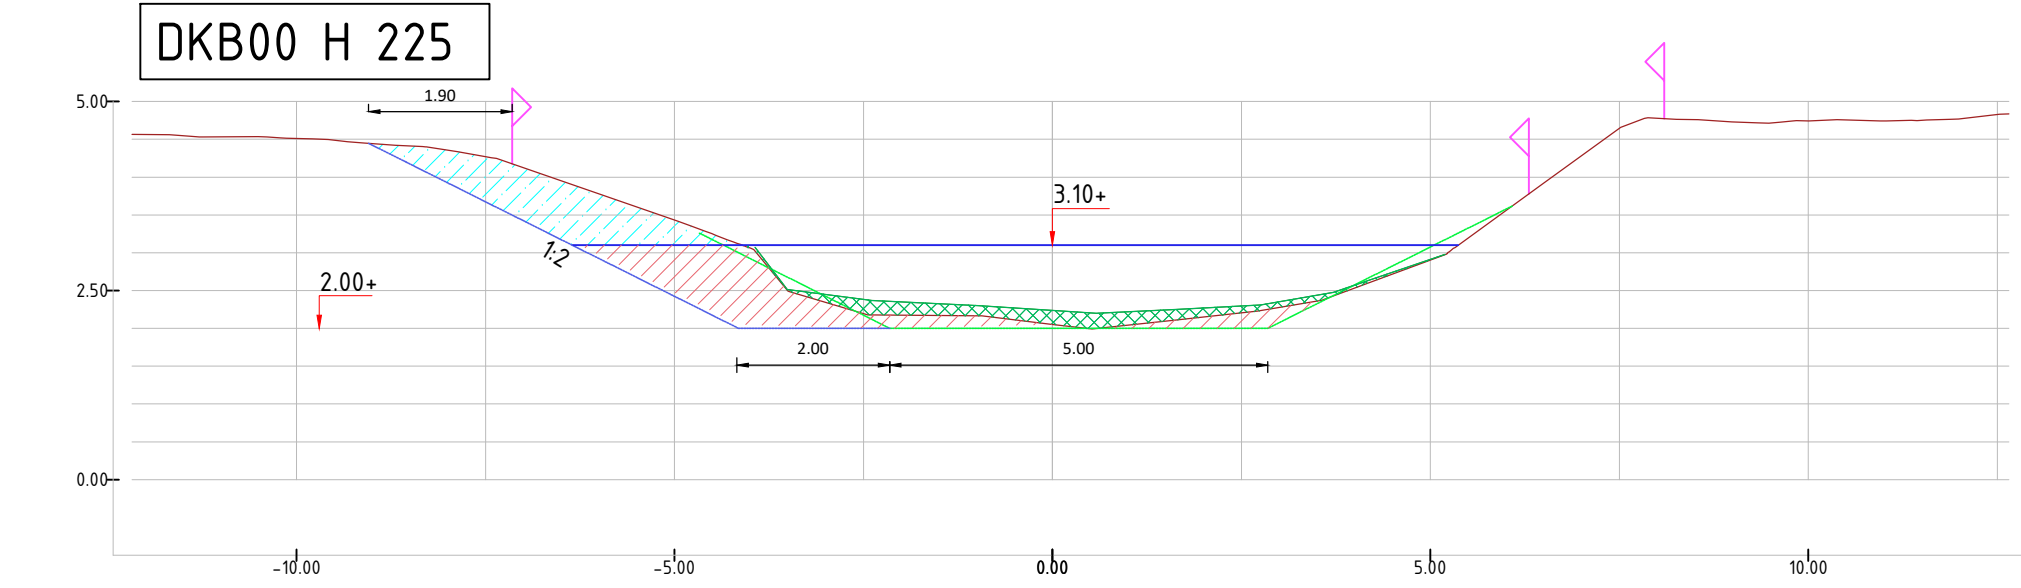

Zachte Bodem	Hoogte	
	Afstand	
Harde Bodem	Hoogte	
	Afstand	

- Verklaring
- Ts ontgraven grond boven waterspiegel
 - Ts ontgraven grond beneden waterspiegel
 - Ts ontgraven silt
 - Pel (waterpeil industrieel) en bodempeil t.a.v. NAP
 - Kadastraal - / perceelsgrens
 - Ingetuut huidige profiel, naarvering in meters, hoogte t.a.v. NAP
 - Legersprofiel met lussen en ontgravingbreedte

