


## BIJLAGE

### LEGGERWIJZIGING - TABEL, KAARTEN EN PROFIEL V202-005-7 Schoutenwerf Muiden

leggerboek	dijkvak nieuwe naam	dijkvak oude naam	van/tot metrerering	status	gewoon onderhoud	buiten-gewoon onderhoud	Maatgevende Hoge Waterstand (m+NAP)	buiten-beschermings-zone buiten	beschermings-zone buiten	kernzone buiten	dijktafel-hoogte	kruin-breedte	kernzone binnen	maaiveld-hoogte binnenteen	beschermings-zone binnen	buiten-beschermings-zone binnen
IJ- en Gooimeer	<b>V202-005-7</b>	V202-005-7	4582-5057	waterkerend dijklichaam	gerechtigde	AGV	<b>0,60</b>	<b>-105,00</b>	<b>-30,00</b>	<b>-5,10</b>	<b>1,20</b>	<b>3,00</b>	<b>8,10</b>	<b>0,36</b>	<b>33,00</b>	<b>108,00</b>
IJ- en Gooimeer	<b>V202-005-9</b>	V202-005-7	5057-5227	waterkerend dijklichaam	gerechtigde	AGV	<b>0,60</b>	<b>-105,00</b>	<b>-30,00</b>	<b>-5,10</b>	<b>1,20</b>	<b>3,00</b>	<b>8,10</b>	<b>0,36</b>	<b>33,00</b>	<b>108,00</b>
IJ- en Gooimeer	<b>V202-005-7</b>	V202-005-7	5227-eind	waterkerend dijklichaam	gerechtigde	AGV	<b>0,60</b>	<b>-105,00</b>	<b>-30,00</b>	<b>-5,10</b>	<b>1,20</b>	<b>3,00</b>	<b>8,10</b>	<b>0,36</b>	<b>33,00</b>	<b>108,00</b>

Omschrijving	Verklaring
legger	openbaar register, als bedoeld in artikel 5.1 van de Waterwet of in artikel 78 tweede lid van de Waterschapswet, waarin ligging, richting, vorm, afmetingen en onderhoudsplichtigen van wateren, waterkeringen en andere waterstaatkundige werken staan aangegeven, alsmede de begrenzingen van kern- en (buiten)beschermingszones van waterkeringen, keurprofiel en profiel van vrije ruimte van waterkeringen, en de beschermingszones van wateren.
dijkvak nieuwe naam	nummer conform leggerwijziging
dijktraject oude naam	dijktrajectnummer van het dijkvak dat (deels) vervangen wordt
maatvoering zoneringen	afstanden zoneringen gerelateerd aan referentielijn (negatief is buitendijs, positief is binnendijs) in meters
maatvoering hoogtes	hoogtematen zijn weergegeven in m t.o.v. NAP
(beschermings)zone	aan een waterstaatswerk grenzende zone, waarin ter bescherming van dat werk voorschriften krachtens de Keur van het waterschap gelden
buitengewoon onderhoud	ook 'groot' onderhoud genaamd: onderhoudswerkzaamheden van constructieve aard, zoals vervanging, reconstructie en ophoging
gewoon onderhoud	maaien, baggeren, snoeien, verwijderen van materiaal en vuil, en herstel van beschadigingen, waaronder herstel van scheuren of gaten

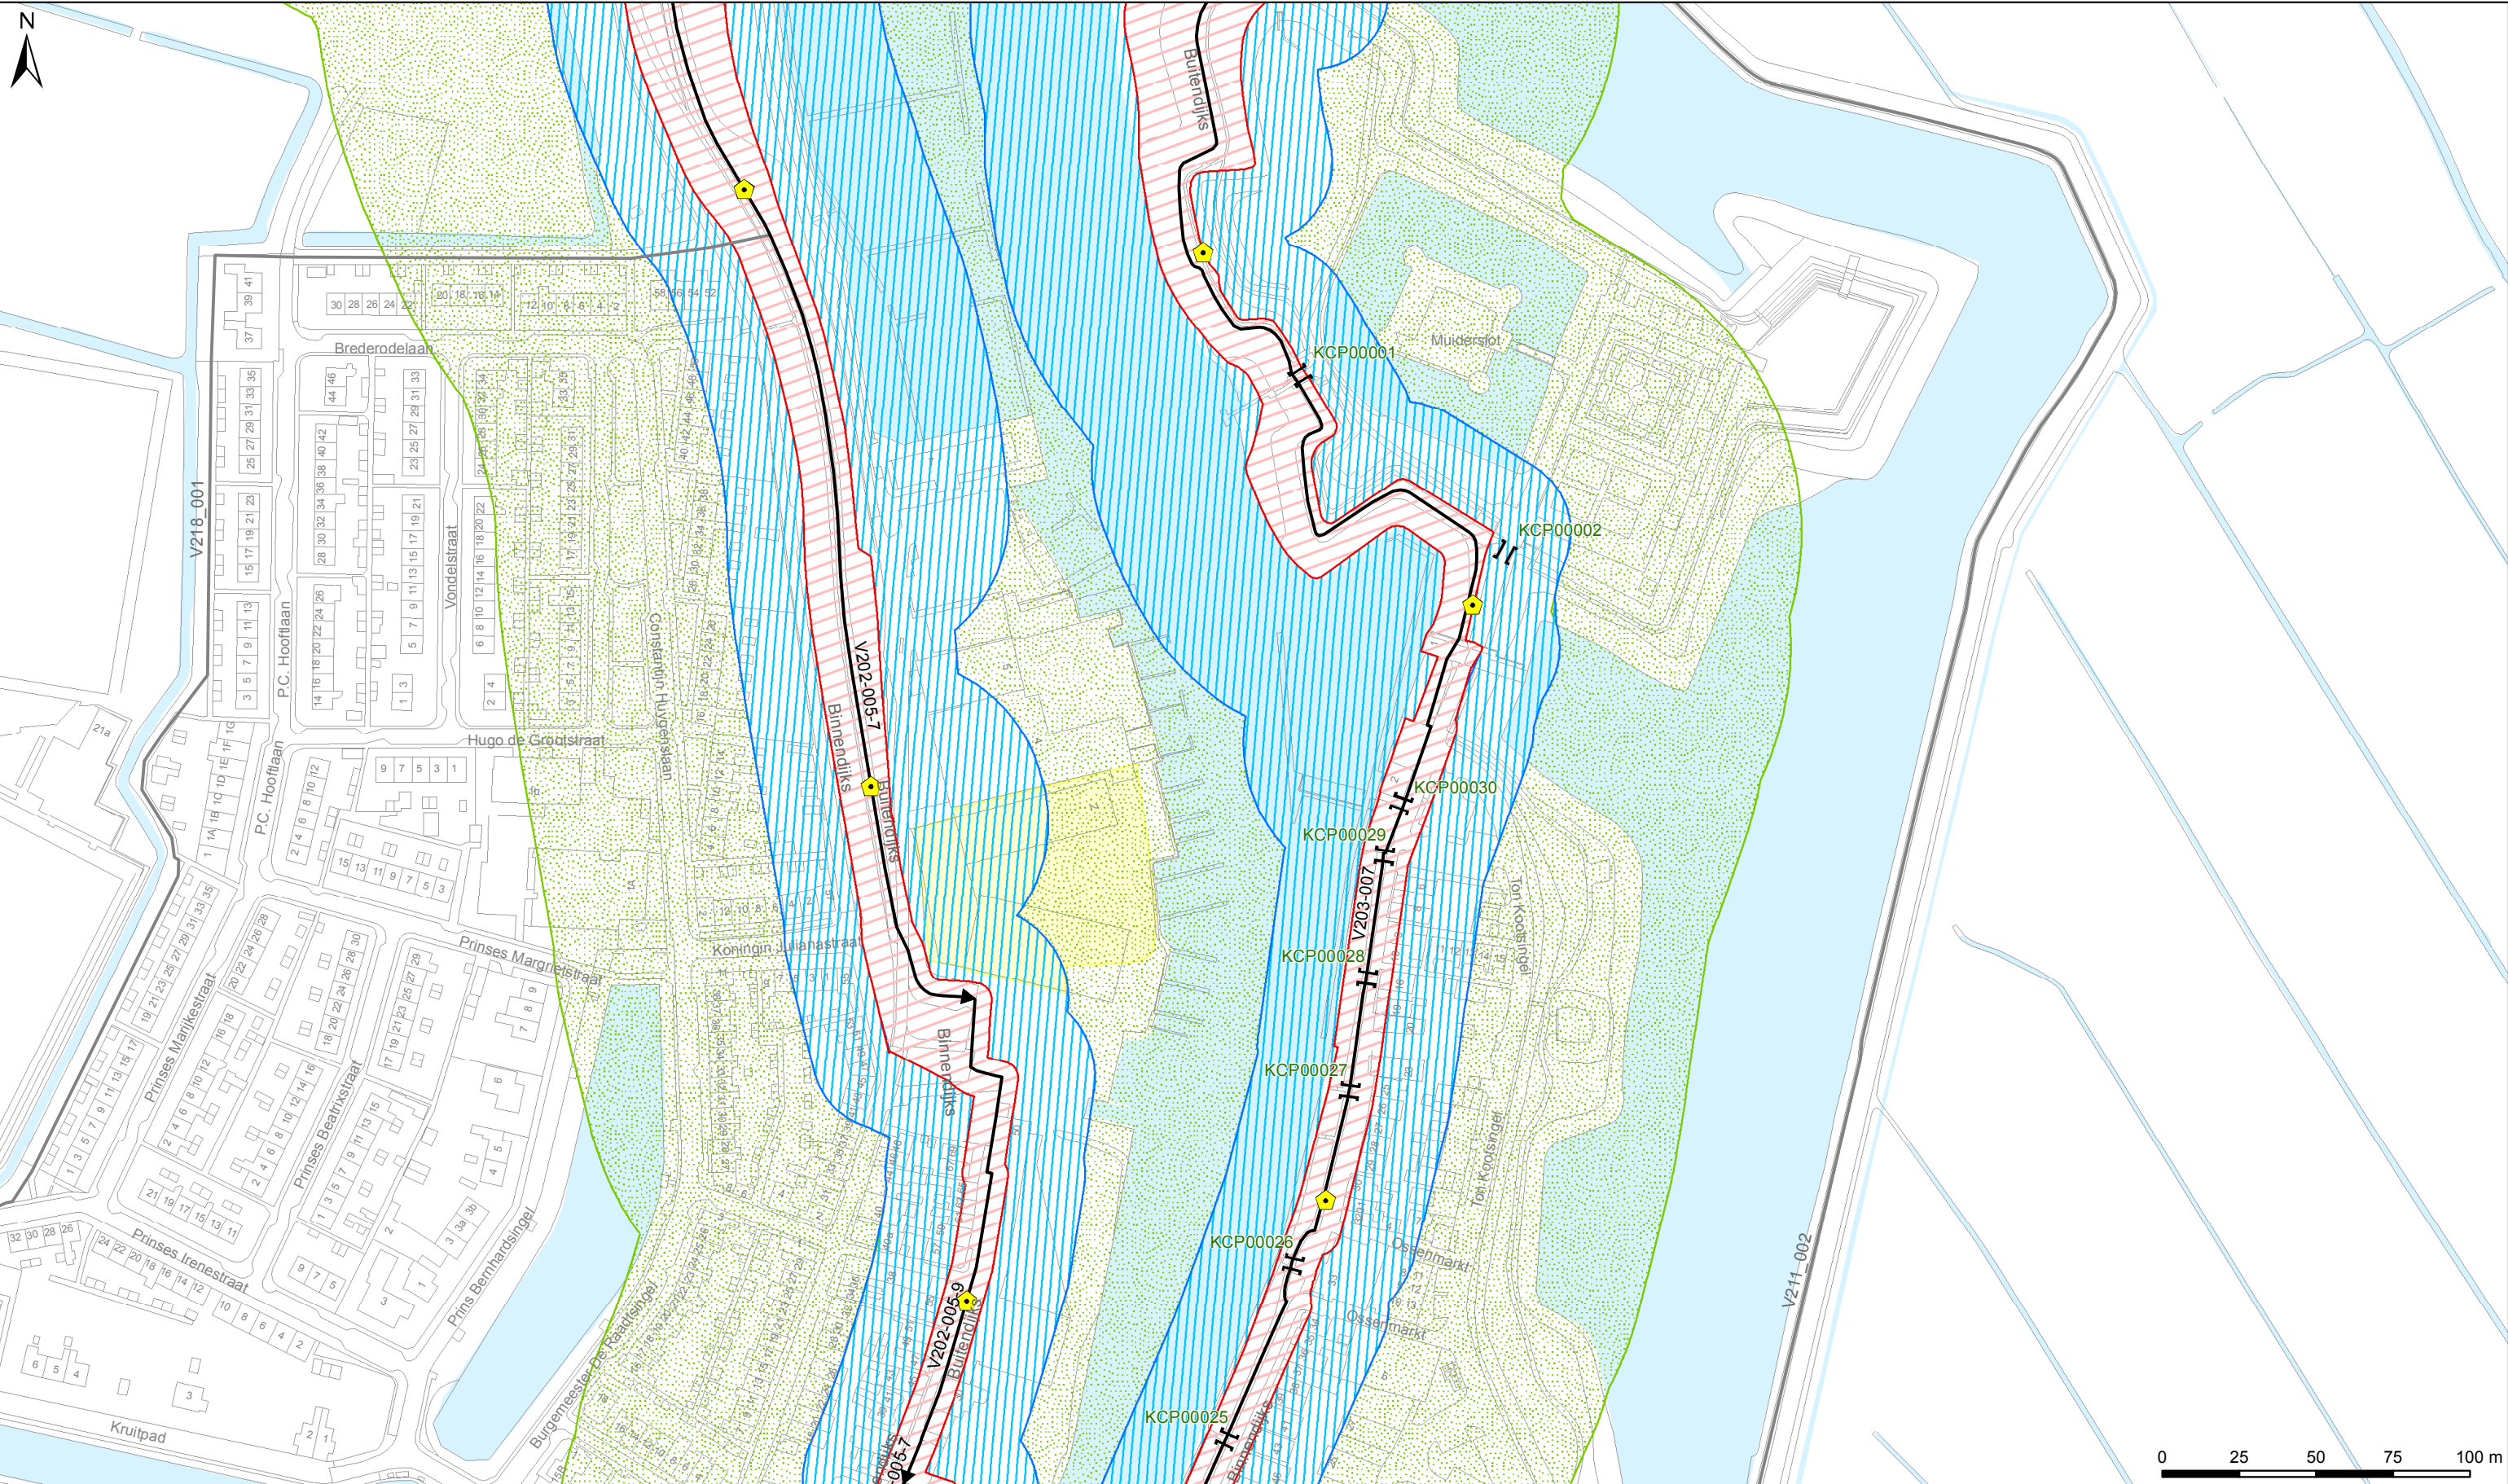

Legenda		Kunstenwerken	
	Referentielijn		Gemalen
	Kernzone		Bruggen
	Binnenbeschermingszone		Stuwen
	Buitenbeschermingszone		Duikers
<b>Overig</b>			Inlaten
	Afwijkende onderhoudsverplichting		Sifons
	Water		Sluizen
	Overige topografie		



**LEGGER VAN PRIMAIRE WATERKERING IJ- EN GOOIMEER MET DE DAARTOE BEHORENDE KUNSTWERKEN**

Vastgesteld bij besluit Z19.XXXXXXX d.d. x-x-2019


**Waterschap Amstel, Gooi en Vecht**

Bezoekadres:  
Korte Ouderkerkerdijk 7  
1096 AC Amsterdam  
Tel. 0900-9394

Kaartblad 17

**Concept**

Datum: 06-06-2018    Formaat: A3    Schaal: 1:2.000    Kaartnummer: IB20180078\_17

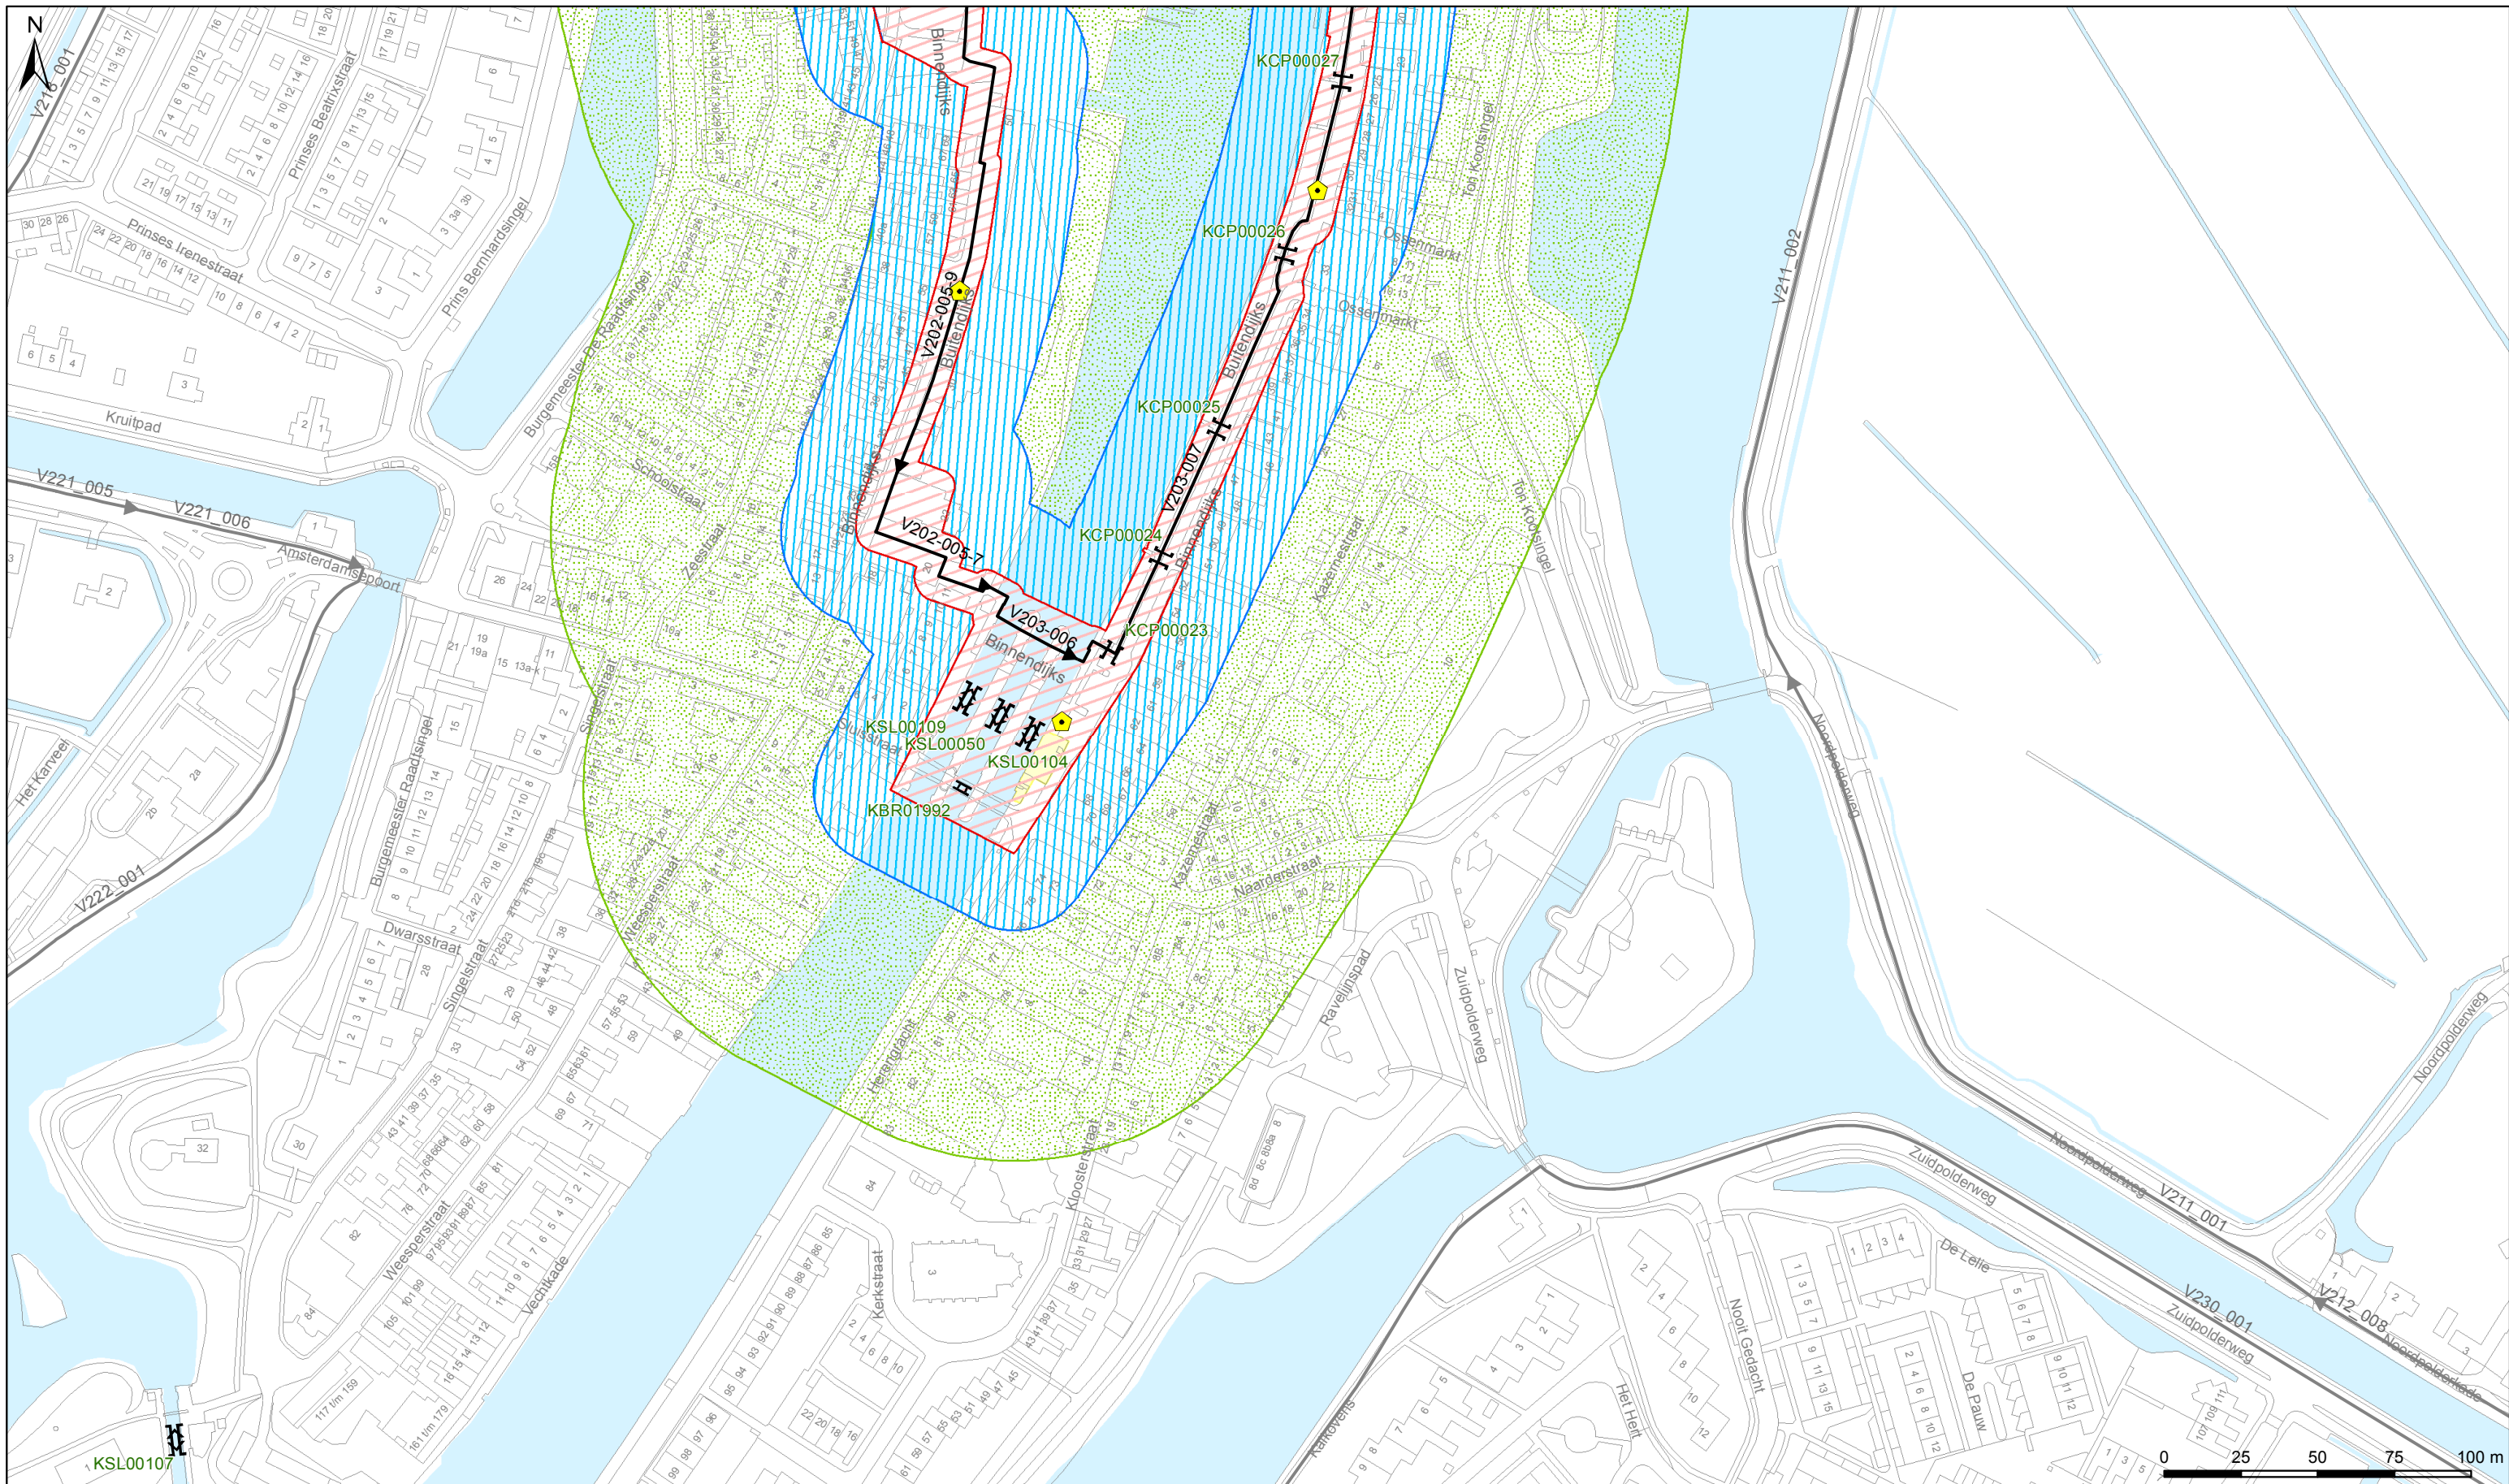

Legenda	
<b>Keringen</b>	<b>Kunstwerken</b>
Referentielijn	Gemalen
Kernzone	Bruggen
Binnenbeschermingszone	Stuwen
Buitenbeschermingszone	Duikers
<b>Overig</b>	Inlaten
Afwijkende onderhoudsverplichting	Sifons
Water	Sluizen
Overige topografie	



**LEGGER VAN PRIMAIRE WATERKERING IJ- EN GOOIMEER MET DE DAARTOE BEHORENDE KUNSTWERKEN**

Vastgesteld bij besluit Z19.XXXXXXX d.d. x-x-2019

**Waterschap Amstel, Gooi en Vecht**

Bezoekadres:  
Korte Ouderkerkerdijk 7  
1096 AC Amsterdam  
Tel. 0900-9394

Kaartblad 18

**Concept**

Datum: 06-06-2018    Formaat: A3    Schaal: 1:2.000    Kaartnummer: IB20180078\_18

