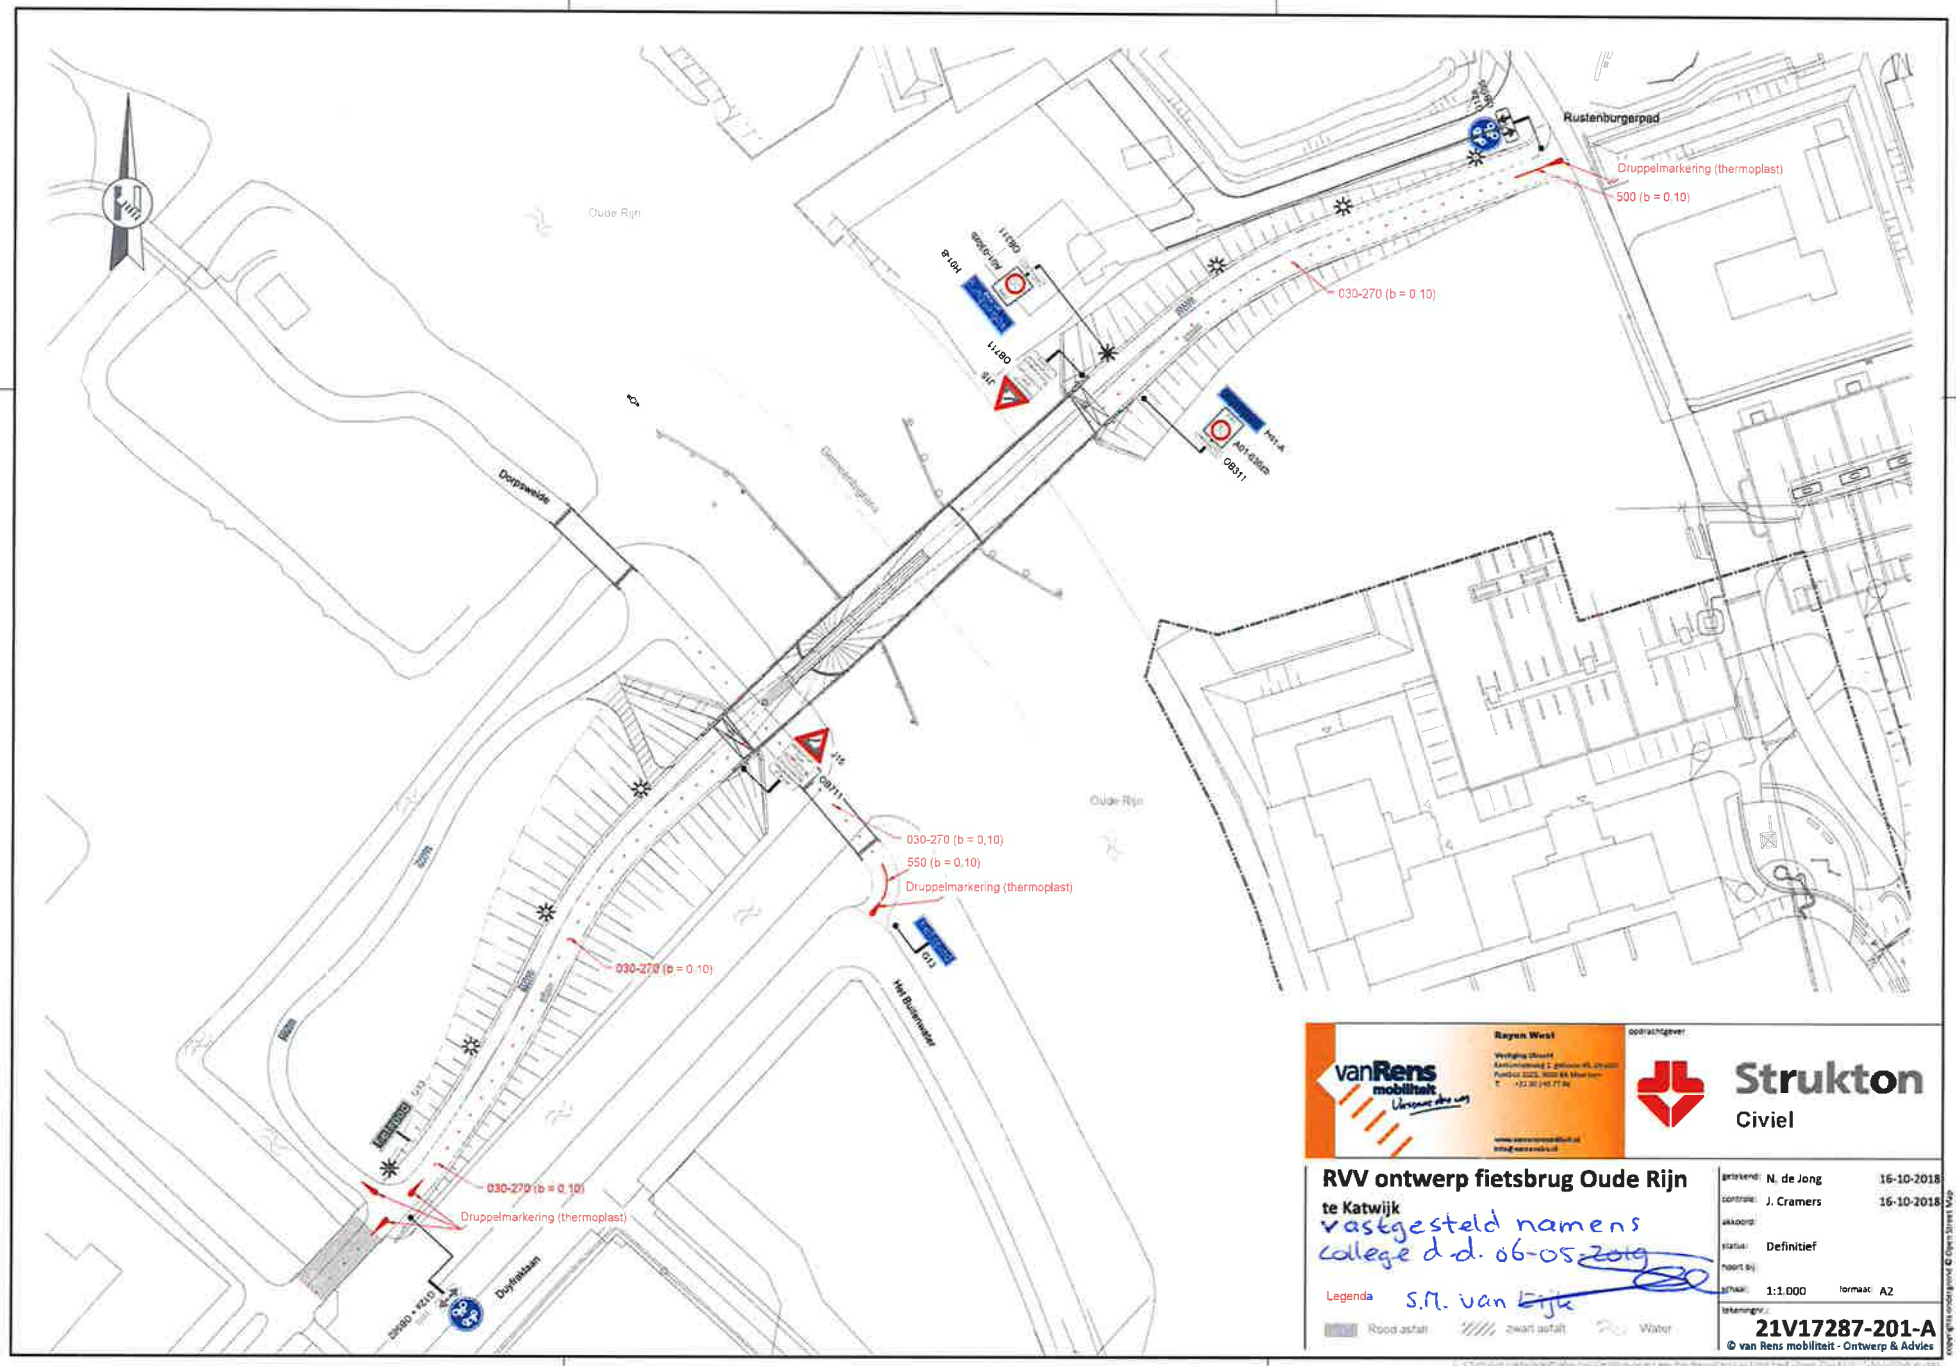
Rustenburgerpad
Druppelmarkering (thermoplast)
500 (b = 0,10)
030-270 (b = 0,10)
Oude Rijn
Dorpsweide
Dammerdingplein
030-270 (b = 0,10)
550 (b = 0,10)
Druppelmarkering (thermoplast)
Oude Rijn
Hal Buitenweer
030-270 (b = 0,10)
030-270 (b = 0,10)
Druppelmarkering (thermoplast)
Duyfniklaan
Rayon West
opdrachtgever
Strukton
Civiel
RVV ontwerp fietsbrug Oude Rijn
te Katwijk
vastgesteld namens
college d.d. 06-05-2019
S.M. van Eijk
Legenda
Rood asfalt
zwart asfalt
Water
getekend: N. de Jong 16-10-2018
controle: J. Cramers 16-10-2018
akkoord:
status: Definitief
hoort bij:
schaal: 1:1.000
formaat: A2
tekeningnr.: 21V17287-201-A
© van Rens mobiliteit - Ontwerp & Advies