




OVERZICHT ONTWERP
schaal 1:200

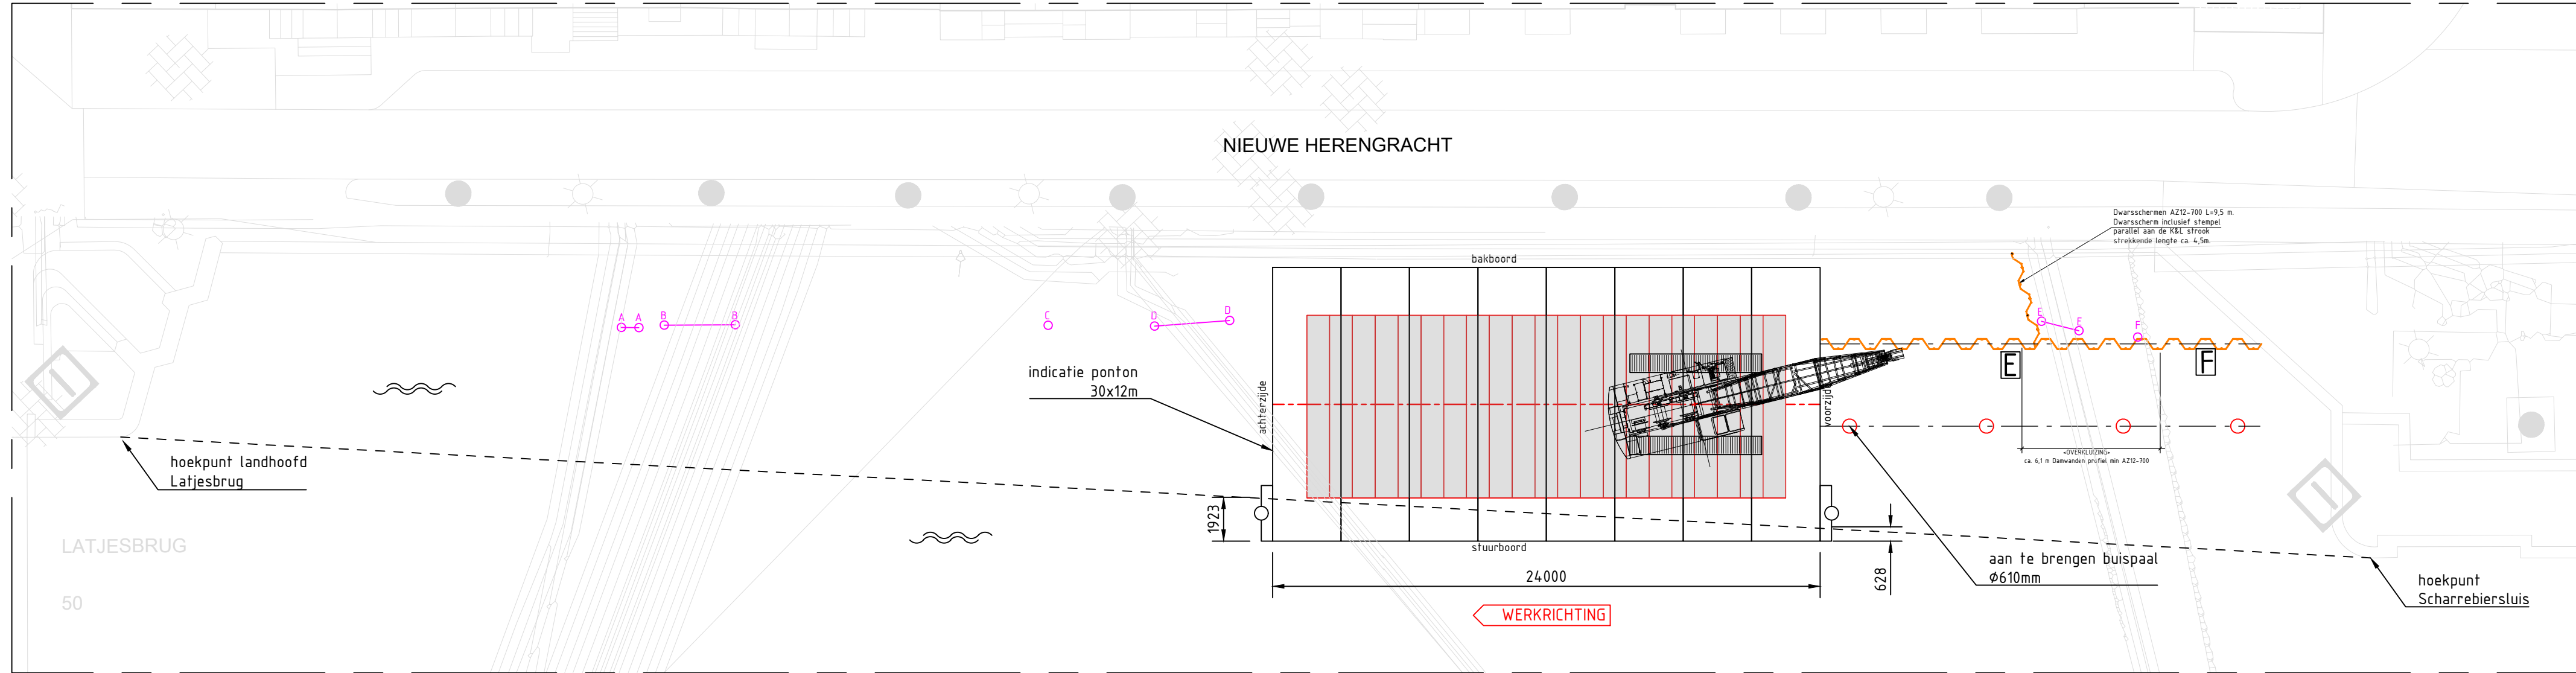


OVERZICHT FASE 1
schaal 1:200

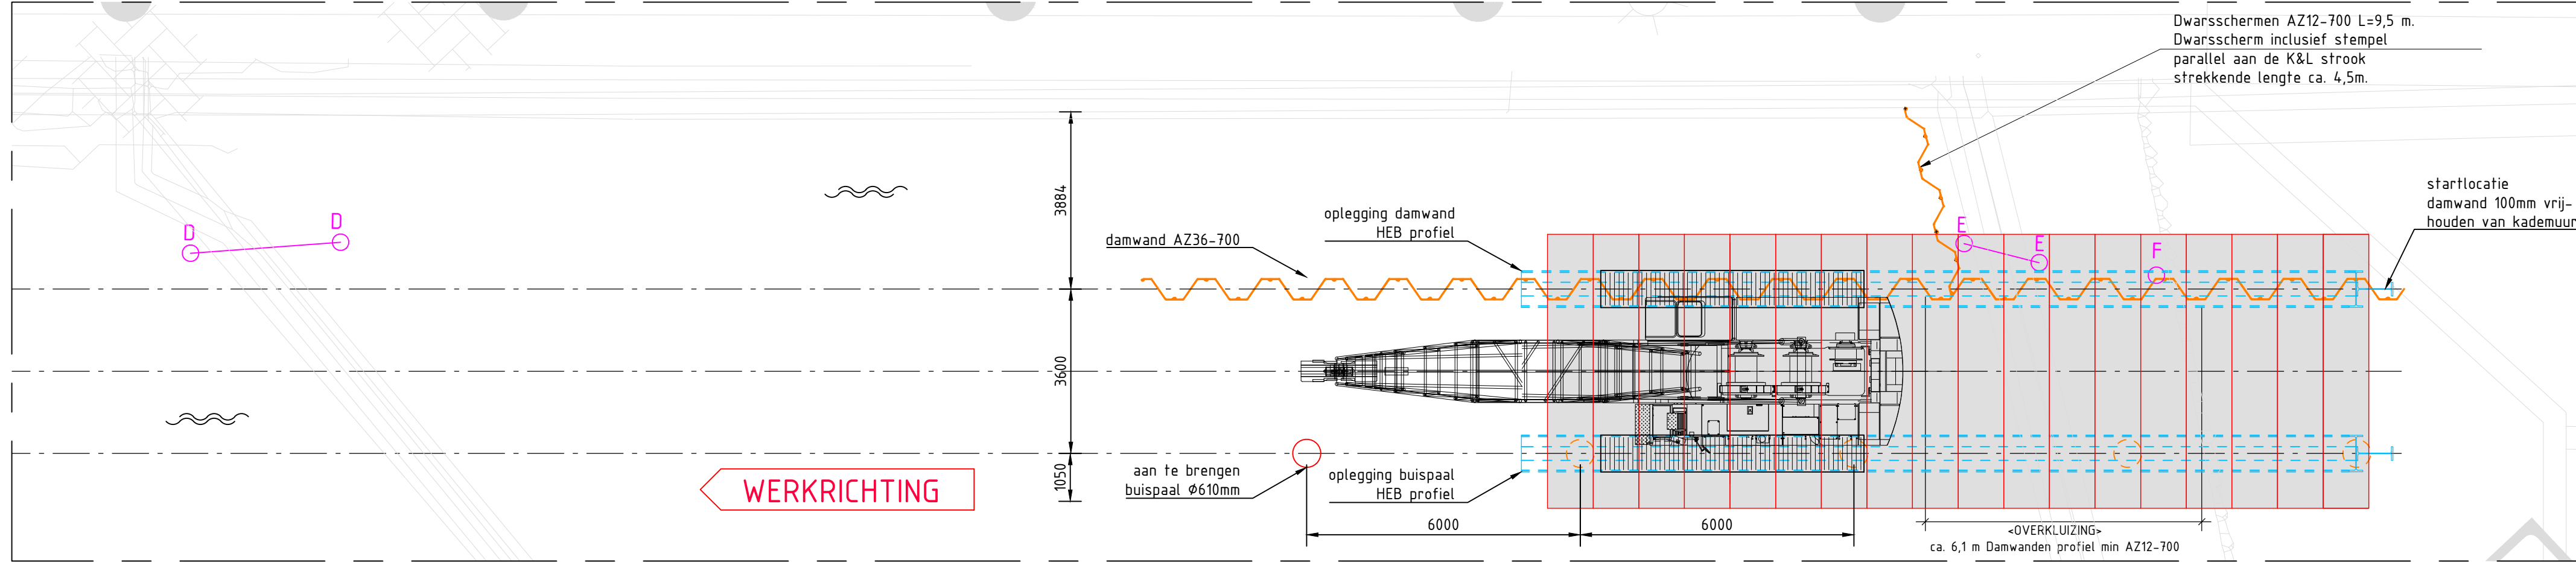

FASE 2
schaal 1:100

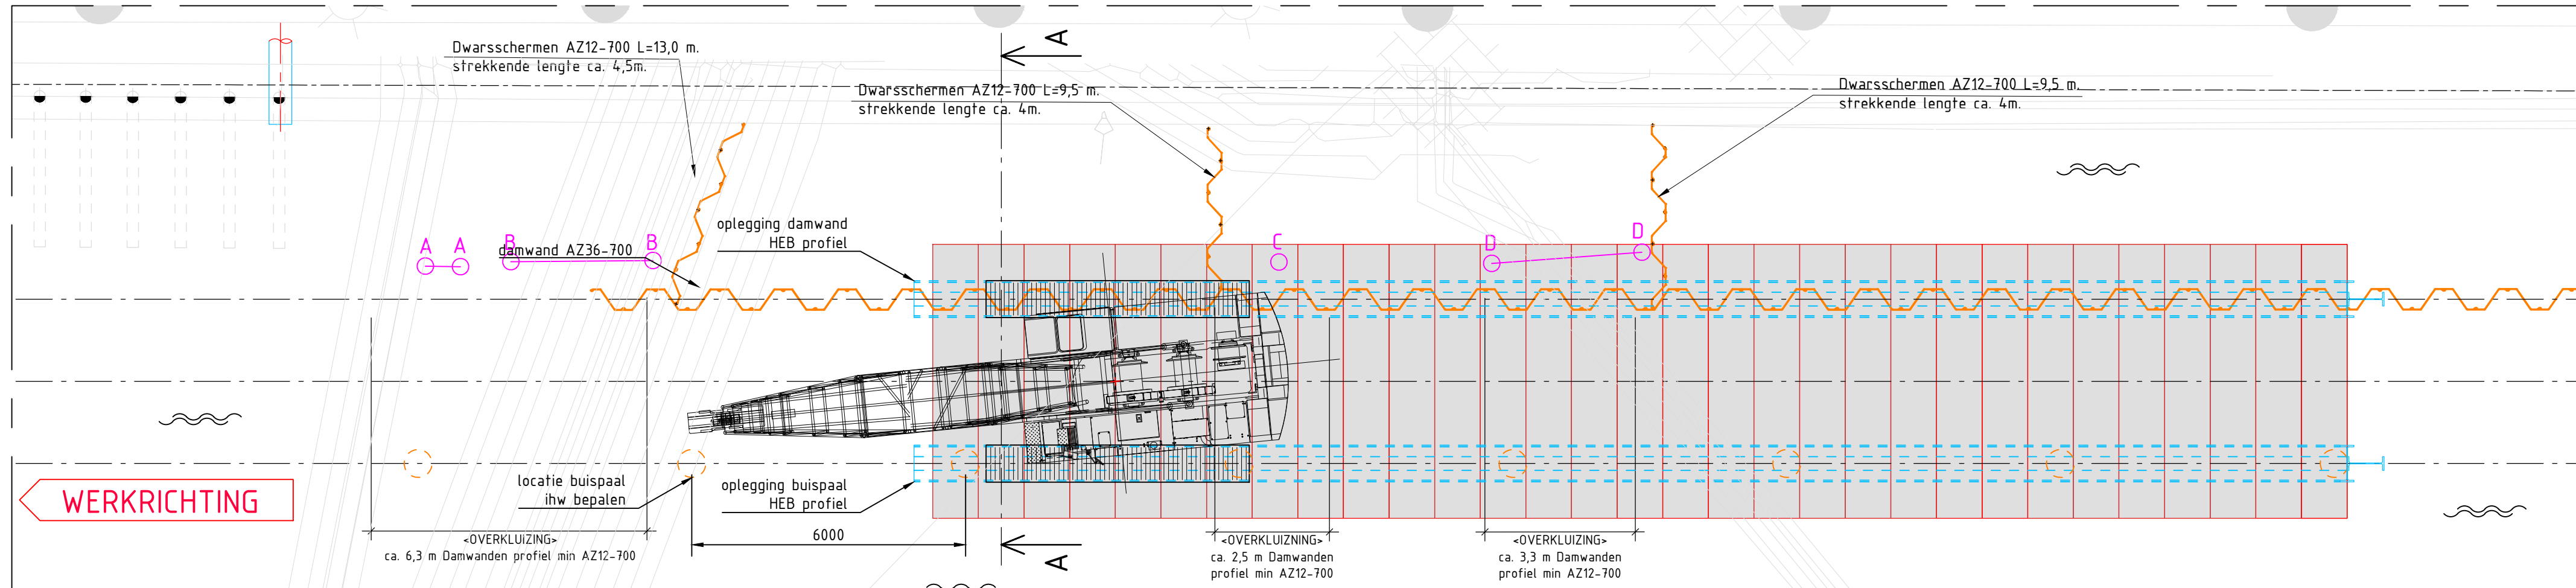

FASE 3
schaal 1:100

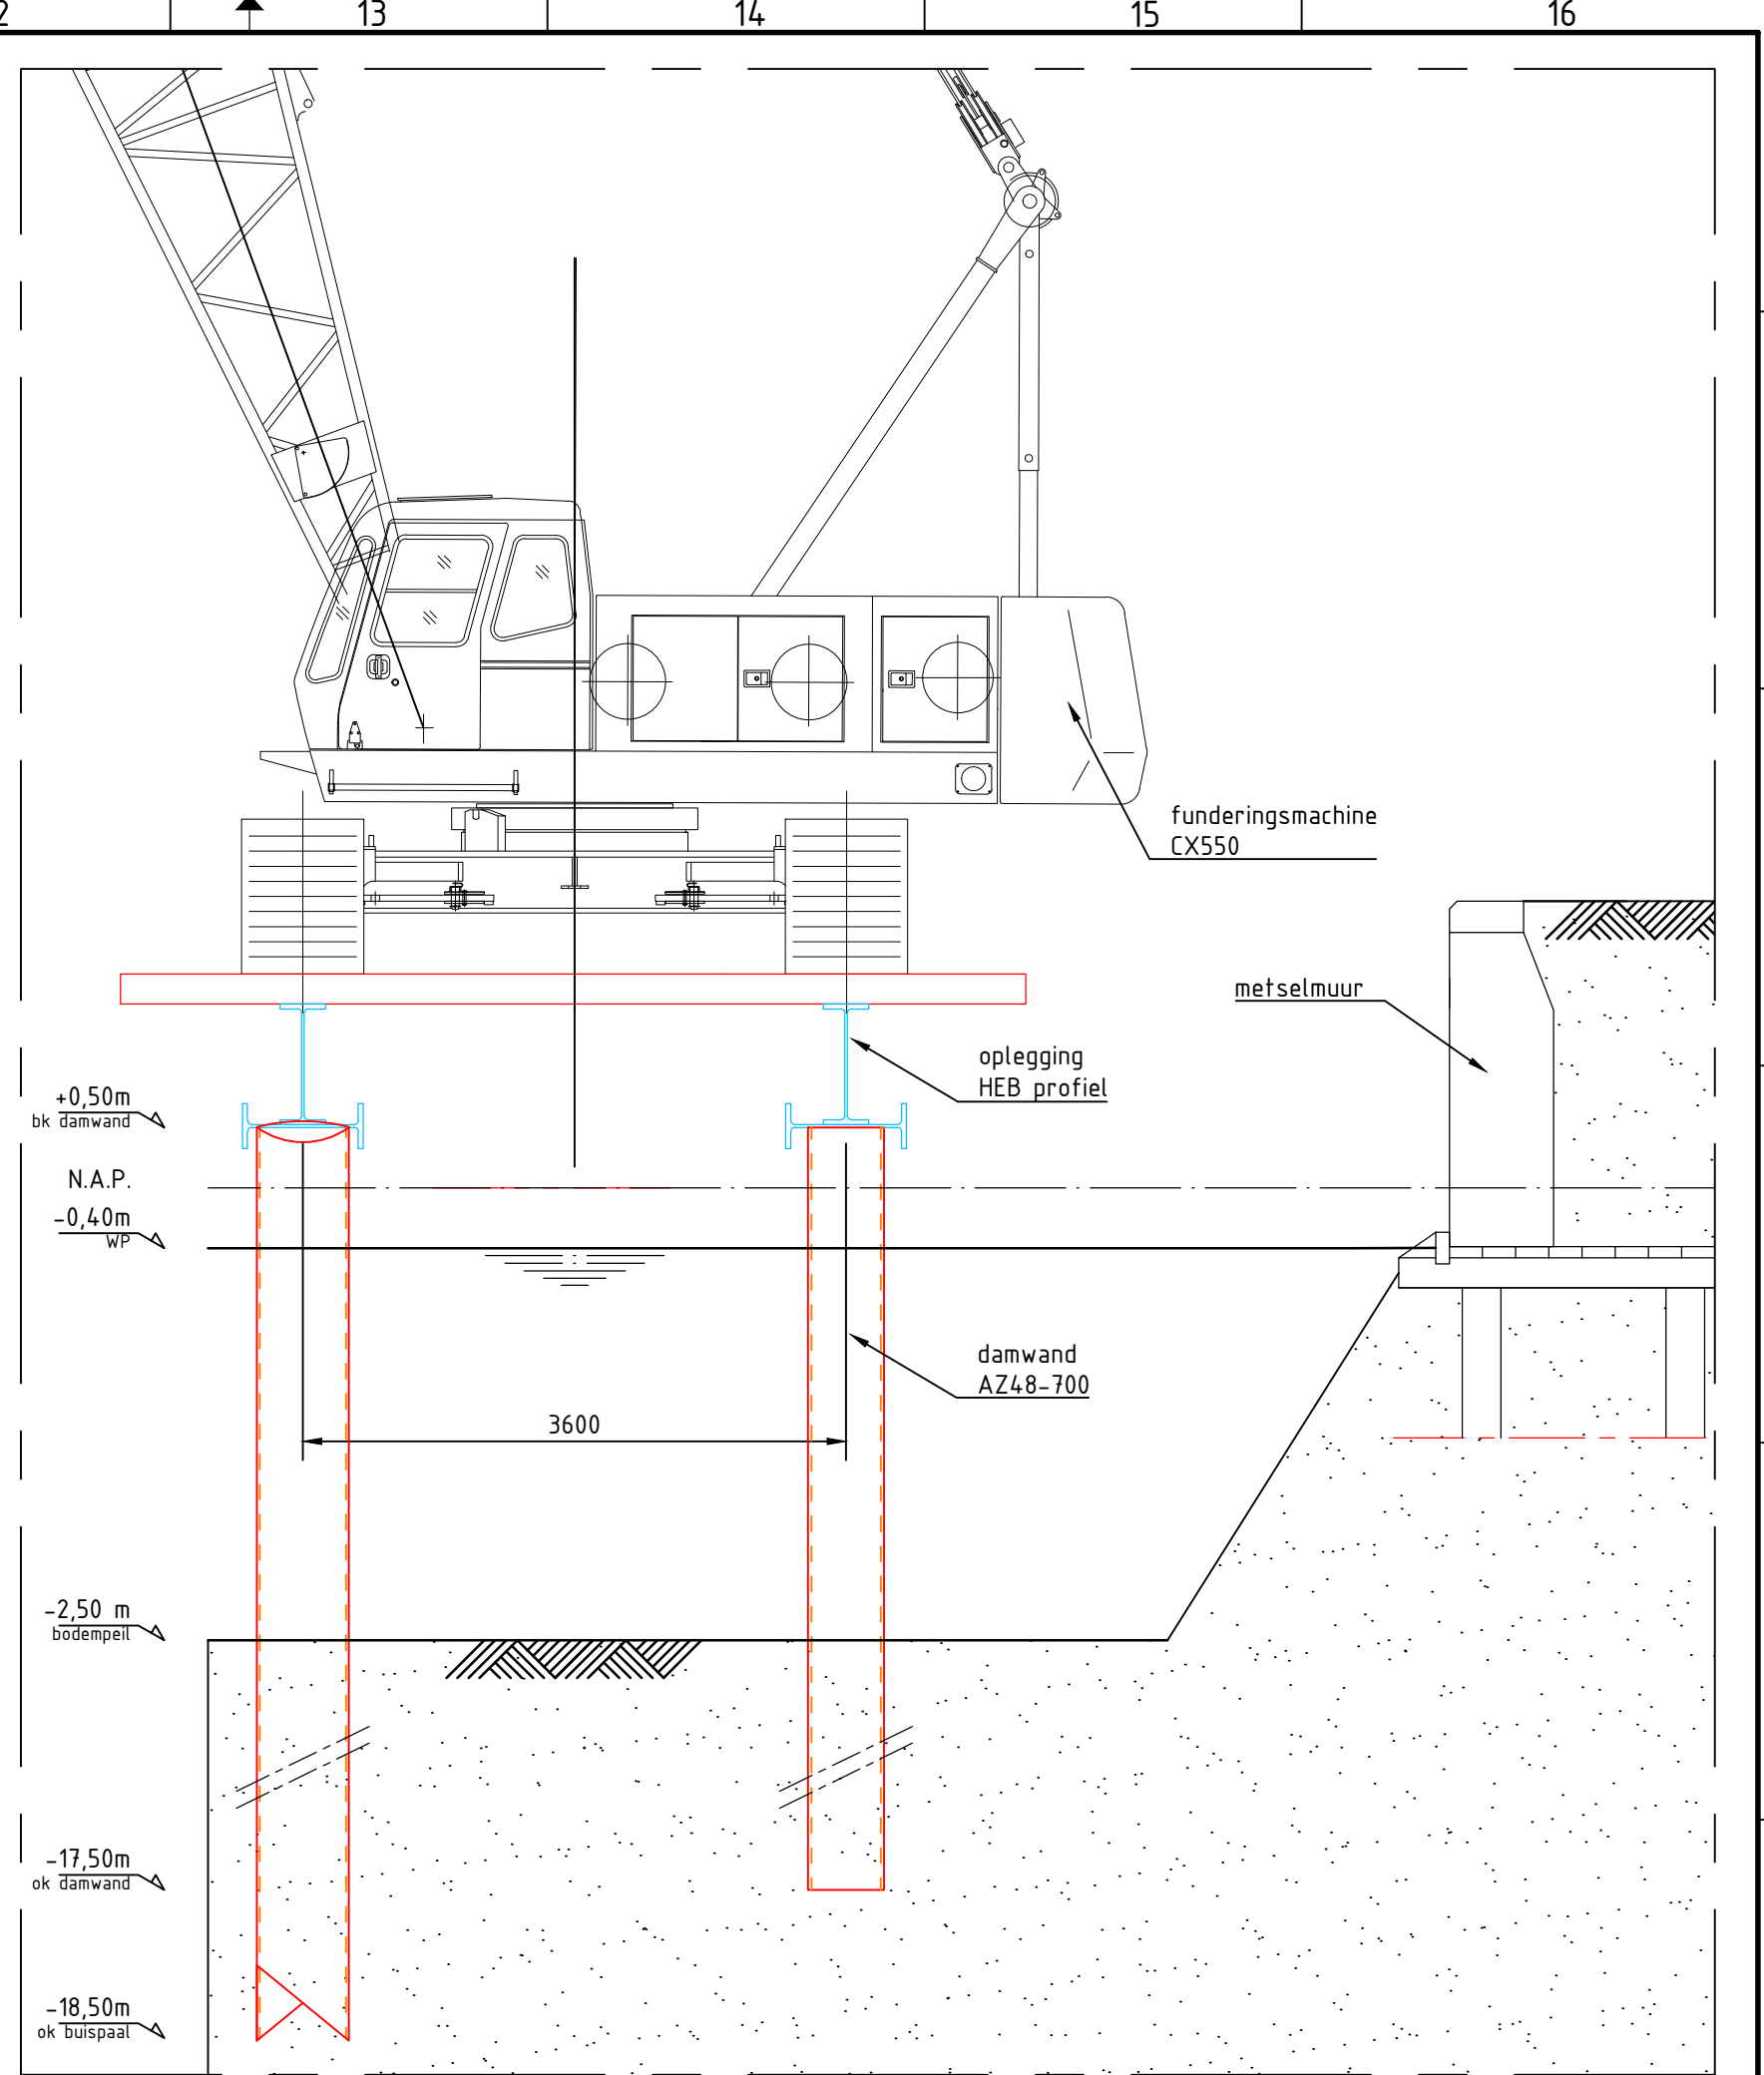

PRINCIPE DOORSNEDE AA
schaal 1:50

VERKLARING

REFERENTIEDOCUMENTEN:
- WP-01 Aanbrengen damwanden d.d. 29-04-2019

OPMERKINGEN:
- Meetvoering in millimeters, tenzij anders aangegeven.
- Peilmaten in meters ten opzichte van N.A.P.
- Coördinaten in millimeters ten opzichte van het Rijksdriehoek-stelsel

VERZENDSTATUS:			
Acceptatie (A)			
Commentaar (C)			
Info (I)			
Toetsing (T)			
Uitvoering (U)			

02	01-05-2019	Locatie ponton in overzicht fase 1 weergeven	definitief	BHA	HmDK	WDJ
01	30-04-2019	Eerste uitgave	concept	BHA	HmDK	WDJ
REVISIE	DATUM	WIJZIGING	STATUS	TEKENAAR	CONTROLE	VRUGAVE
			PARAF			

OPDRACHTGEVER		Postbus: 88	
H. van Steenwijk B.V.		1014 AD, Amsterdam	
Bouw en Waterwerken		Sparndammerdijk 661	
		Telefoon: 020-6823565	
		Telefax: 020-6827255	
		e-mail: info@hvansteenwijk.nl	
AANNEHEMER		Postbus 88	
Gebr. De Koning		3350 AB Papendrecht	
		Scheepvaartweg 1	
		Telefoon: 078-6442644	
		Telefax: 078-6442630	
		e-mail: info@gebrdekonink.nl	
PROJECT			
Damwandconstructie Nieuwe Herengracht Amsterdam			
ONDERWERP			
Faseringstekening			
DOCUMENTNR: 787701-T-03	FASE: UO	FORMAAT: A1	BLAD: 1
DOCUMENTTYPE: TEKENING	PROJECTNR: 787701	TEKENINGNR:	
CONTRACTNR: AI2018-0344	SCHAAL: zie tekening		