


Auteursrecht voorbehouden volgens de wet.

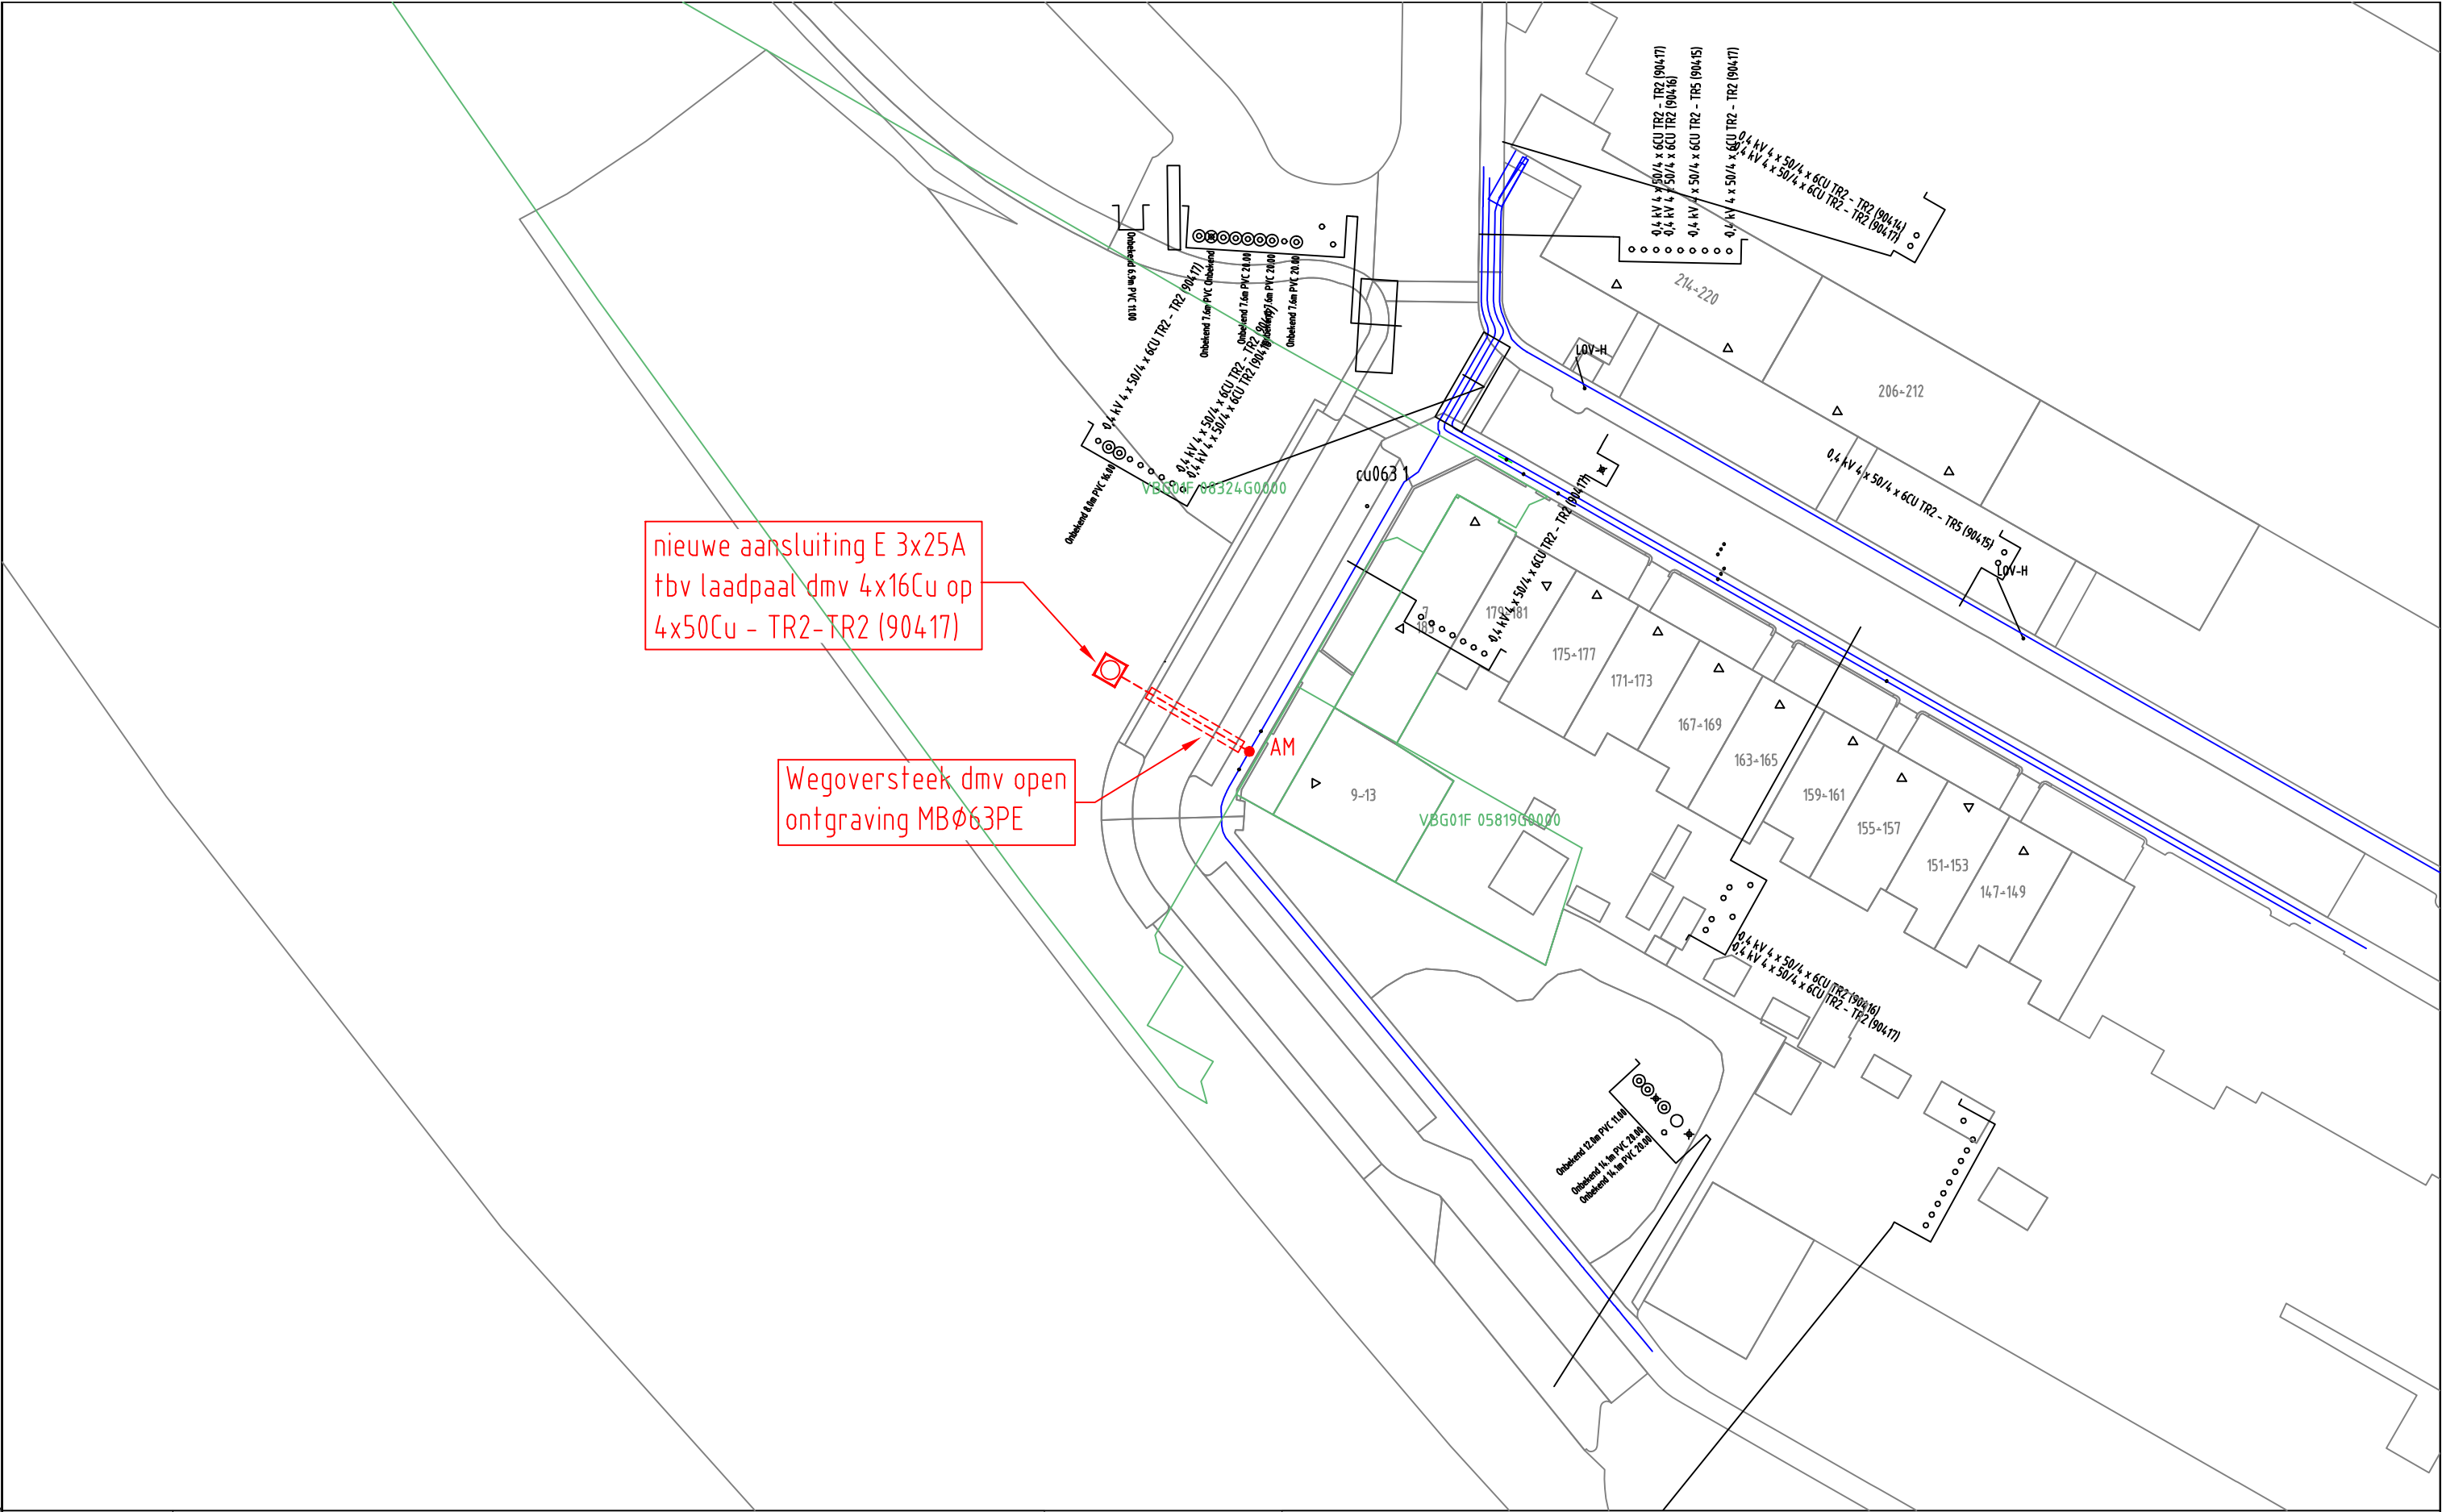

ELEKTRA NIEUW	LS-kast	Station	Leveringspunt	Laadpaal	OV mast
	Mast bovengronds	Mof	Bescherming	Abc Tekst	Zinkerbord
	Kabel nieuw	Kabel te rijden	Kabel te rooien	Buiten Bedrijf	Kadaster
ELEKTRA BESTAAND	LS-kast	Station	Leveringspunt	OV mast	Mast bovengronds
	Mof	Bescherming			
	0,4 kV/OV	0,4 kV	OV	3 kV	6 kV
	10/13 kV	23 kV	25 kV	50 kV	66 kV
	150 kV	Buiten Bedrijf	Telecom	Aardkabel	Gelijkspanning

Opmerkingen/Tracélengte;

STEDIN	20190312 Trace Elektra	Wijz: #0	Get: G.Urban
	Pompe van Meerdervoortstraat 9 ELP , Voorburg	Datum: 12-3-2019	Gec: Kruijff, P.J.
	LS-PLAN	Project: 930000110230 KGK Aanvraag	
	Detailontwerp/Vergunning E	Ordernr: 50167787	
Formaat: A3		Documentnr: 20190312-0000-071	
Schaal: 1:500		Status: Voor uitvoering	Bladnr: 071
Volgend bladnr: nvt			