



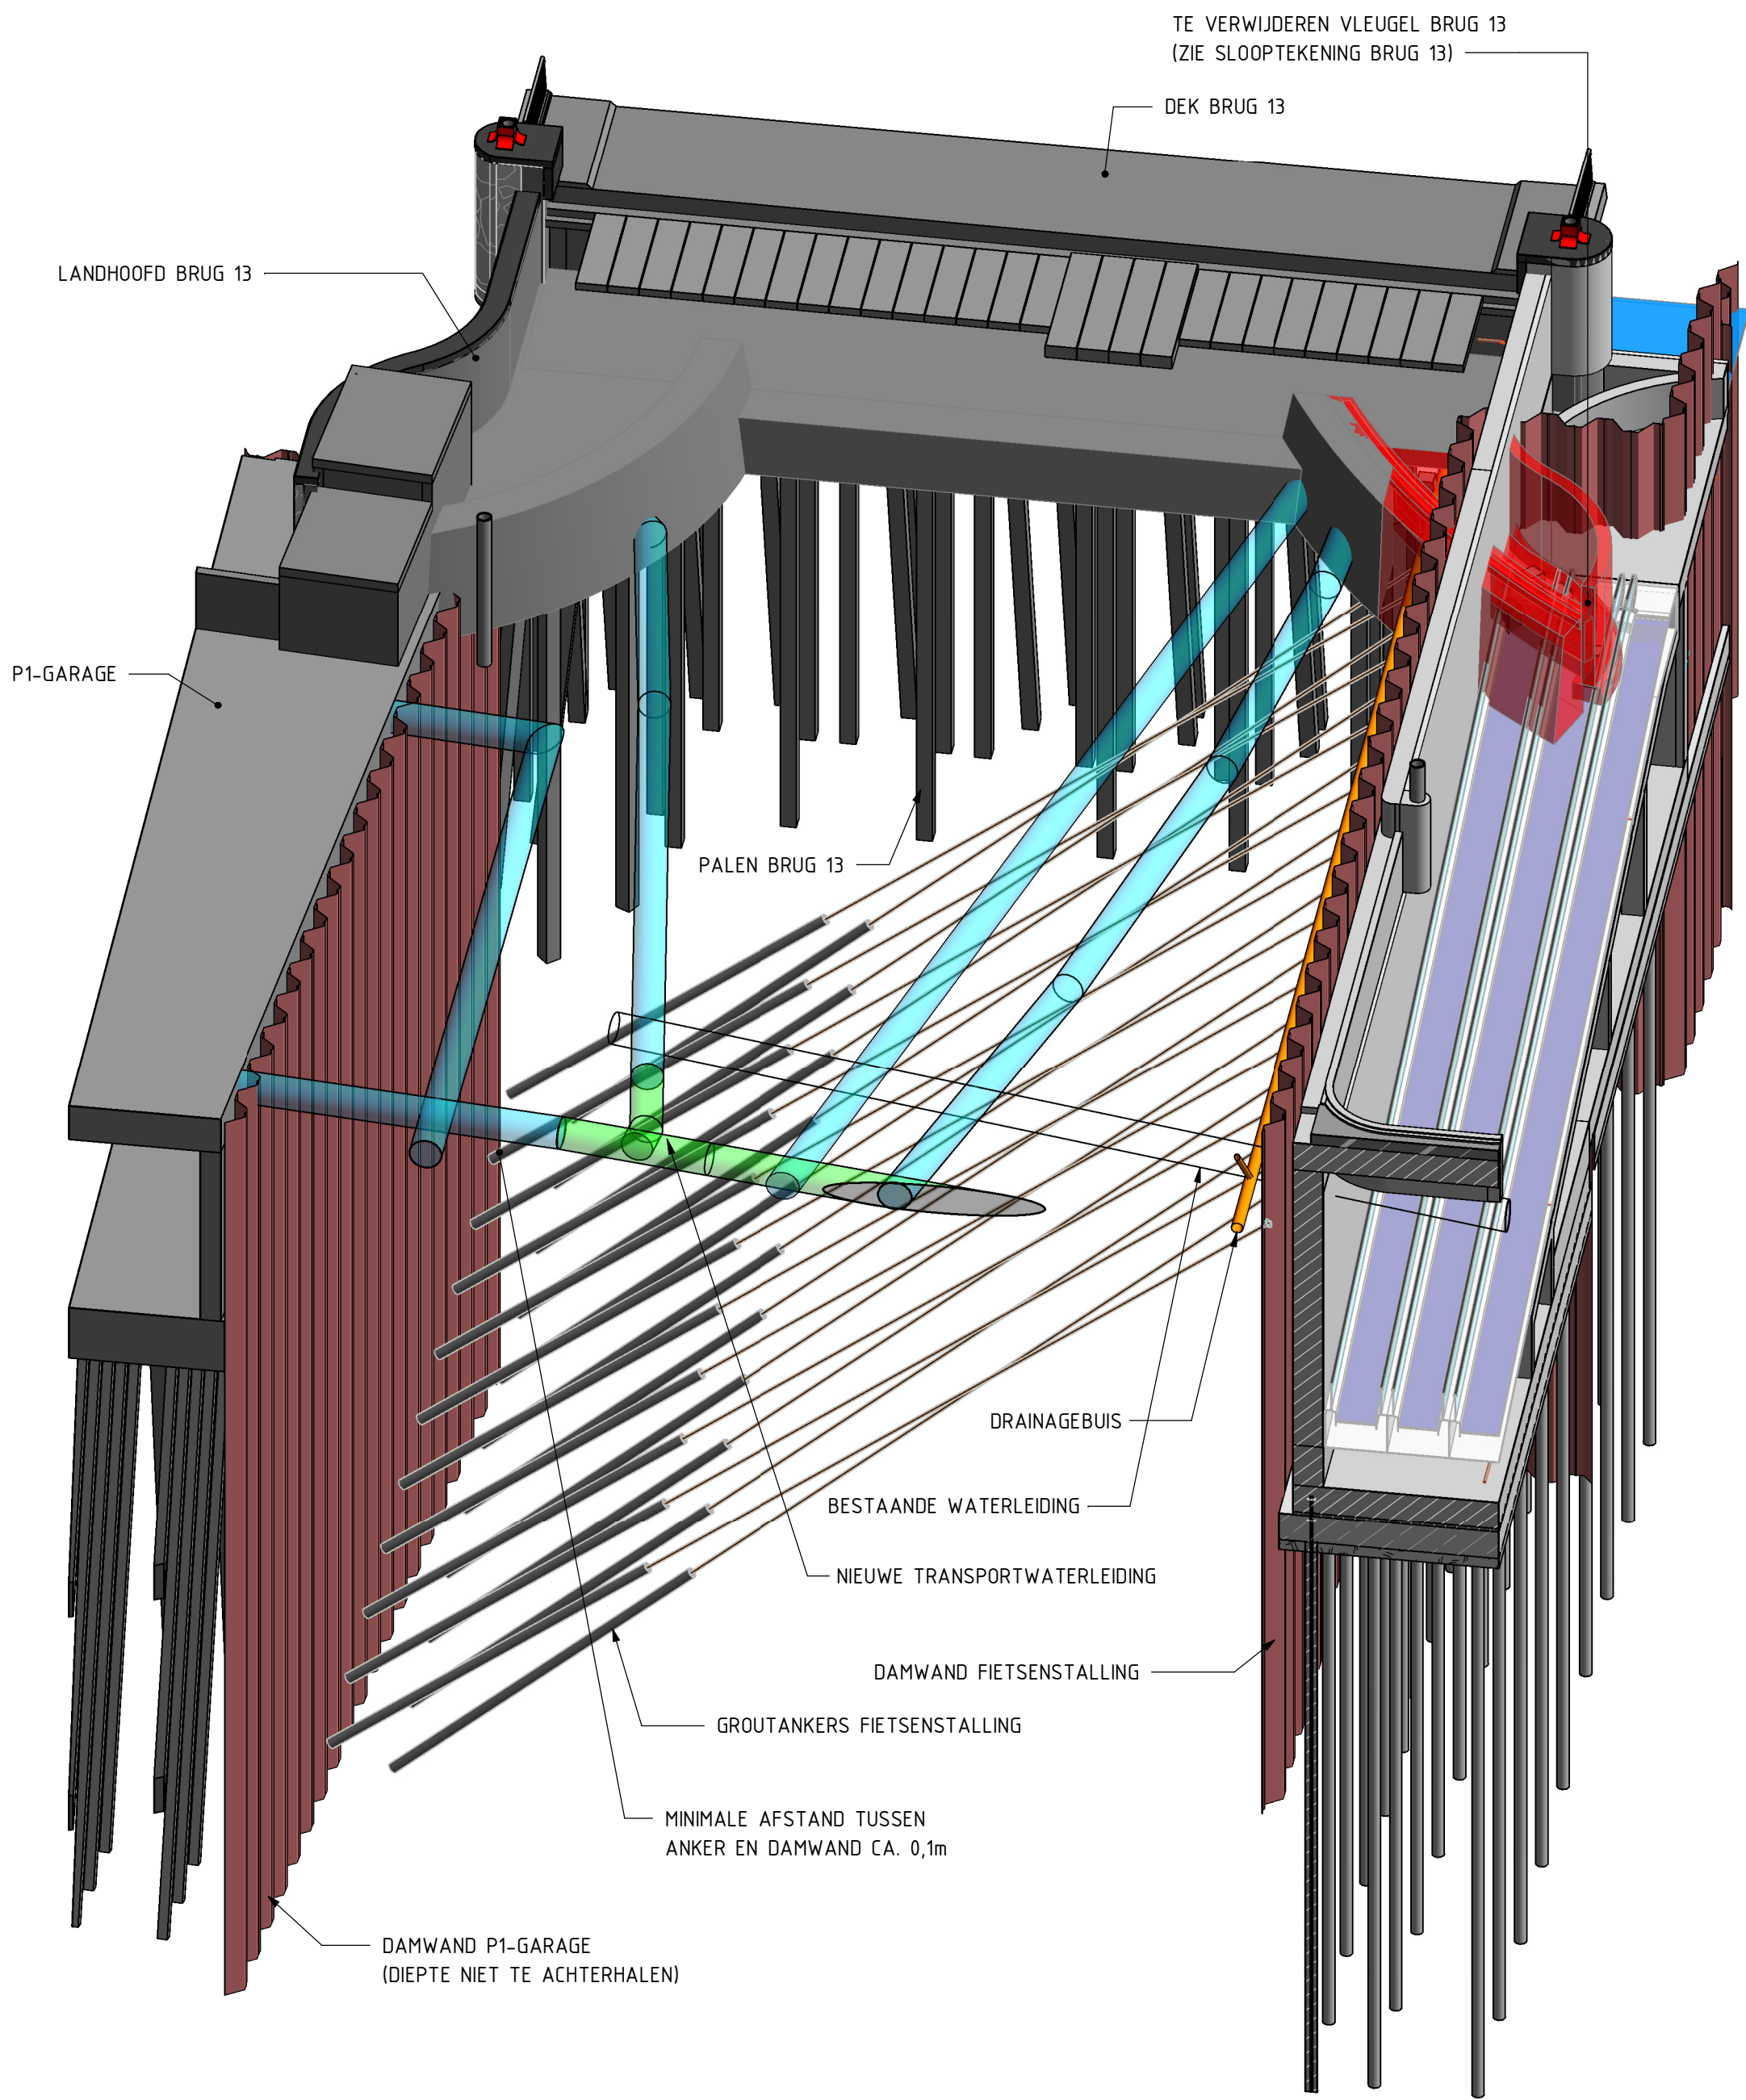

3D ISOMETRIE RAAKVLAK BRUG 13 EN P1-GARAGE

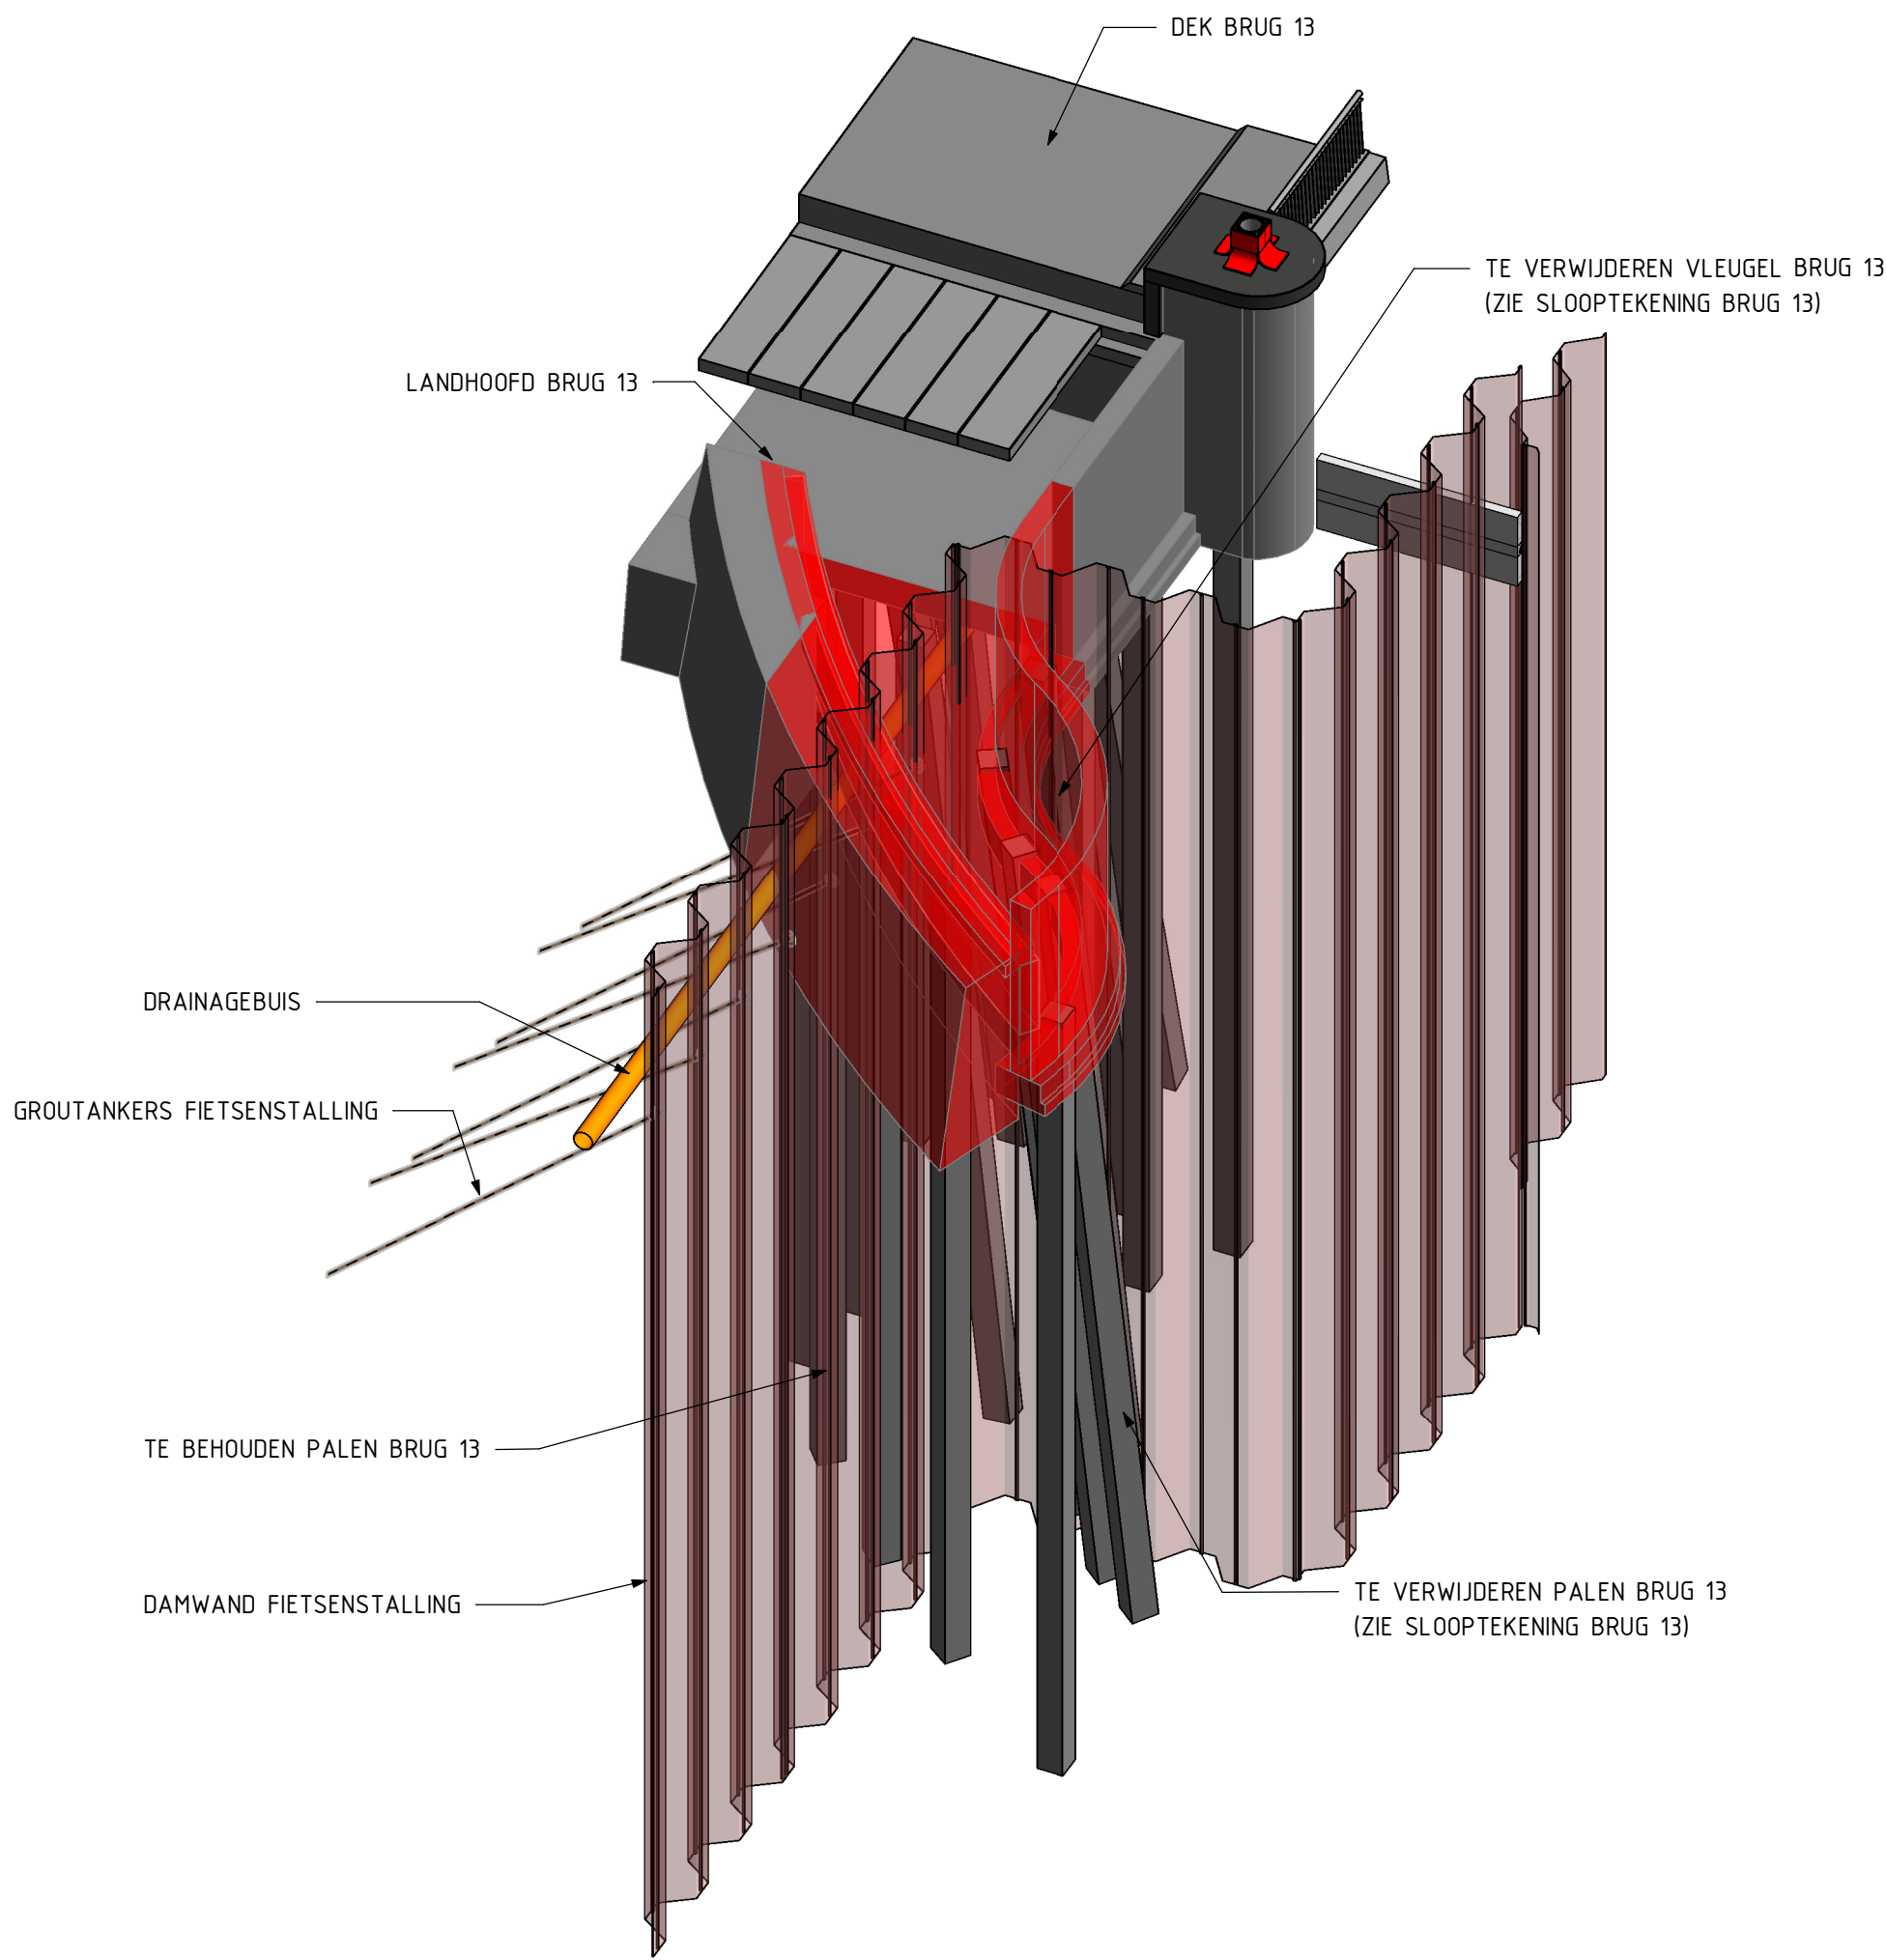

3D ISOMETRIE RAAKVLAK BRUG 13 T.P.V. TE VERWIJDEREN VLEUGEL

OPMERKINGEN:

- maten in millimeters, tenzij anders aangegeven
- hoogtematen in meters t.o.v. N.A.P., tenzij anders aangegeven
- hoeken in het 360-gradenstelsel
- coördinaten in meters t.o.v. Rijksdriehoeksnet
- ter plaatse van randen beton vellingkanten toepassen
- (horizontale) stortnaden indicatief aangegeven. Deze worden in UO fase definitief vastgelegd.
- schoon beton; in het werk gestort; v.v. verticaal bekistingspatroon van ruwe houten plankjes/vloerdelen, van 100 mm breed

BIJBEHORENDE TEKENINGEN / BRONBESTANDEN:

- DEA-001194 ASSENSHEMA
DEA-001195 BOUWKUIP EN PALENPLAN
DEA-001196 HOOFDENTREE BOVENAANZICHT NIVEAU +2.350 en 3D VIEWS
DEA-001197 HOOFDENTREE BOVENAANZICHT NIVEAU -2.800 en -6.600
DEA-001198 HOOFDENTREE DOORSNEDEN EA-EA en EB-EB
DEA-001199 HOOFDENTREE DOORSNEDEN EC-EC TM EF-EF
DEA-001200 HOOFDENTREE DOORSNEDEN EG-EG TM EJ-EJ
DEA-001201 HOOFDENTREE DOORSNEDEN EK-EK TM EP-EP
DEA-001202 STALLING BOVENAANZICHT NIVEAU +2.350 en 3D VIEWS
DEA-001203 STALLING BOVENAANZICHT NIVEAU -2.800 en 3D VIEW
DEA-001204 STALLING BOVENAANZICHT NIVEAU -6.600 en 3D VIEWS
DEA-001205 STALLING DOORSNEDEN KA-KA TM KD-KD en DETAIL KOLOMMEN
DEA-001206 STALLING DOORSNEDEN KE-KE TM KL-KL
DEA-001207 STALLING DOORSNEDEN KK-KK TM KM-KM
DEA-001208 VERBINDINGSTUNNEL BOVENAANZICHT NIVEAU +2.350 -2.800 en 3D VIEWS
DEA-001209 VERBINDINGSTUNNEL DOORSNEDEN
DEA-001210 RAAKVLAKKEN MET OMGEVING, OVERZICHT & SLOOPTEKENING
DEA-001211 RAAKVLAKKEN MET OMGEVING, 3D DETAILS 1
DEA-001212 RAAKVLAKKEN MET OMGEVING, 3D DETAILS 2
DEA-001503 BOUWKUIP (ZUIDELIJK DEEL IN WATERKERING)

- x_gzm_projectgrens_DEA_v004.dwg
x_dwm_ontwerp_DEA_v009.dwg
x_goz_sonderingen_DEA_v006.dwg
x_dtm_totaal_DEA_v004.dwg
x_ovl_lichtmasten_DEA_v006.dwg
x_frm_transpoor_nieuw_DEA_v002
x_frm-masten_nr_DEA_v008.dwg
x_kad_eigendoms grenzen_DEA_200_v001.dwg

- De Entree 3D - Fietskelder Constructie v Casco.dwg, referentieontwerp gemeente
De Entree 3D - Fietskelder Constructie.dwg, referentieontwerp gemeente, ambitie
De Entree 3D - Brug 306 constructie.dwg, referentieontwerp gemeente tpv brug 306

- DEA_BWK_PP_PHP-Gebouw_RVT18.rvt, dd08022018
DEA_ST_PP_STEIGERS_RVT18.rvt, dd14022018
DEA_CON_PP_BESTAANDE BRUG 13_RVT18.rvt, gebaseerd op contractstukken (areaalgegevens)
DEA_CON_PP_GARAGE P1_RVT18.rvt, gebaseerd op contractstukken (areaalgegevens)
DEA_CON_PP_METROLIJNEN BESTAAND-NOORDZUID NIEUW-OOST_RVT18.rvt, gebaseerd op contractstukken
DEA_CON_PP_METROVERDEELHAL_RVT18.rvt, gebaseerd op contractstukken (areaalgegevens)
DEA_CON_PP_MIDDENTOEANGANGSBRUG_RVT18.rvt, gebaseerd op contractstukken (areaalgegevens)
DEA_CON_PP_PRINS-HENDRIK-PLANTSOEN_DAMWAND-ANKERS_RVT18.rvt
DEA_TI_SG_BOVENLEIDINGMASTEN_RVT18.rvt

Opdrachtgever		Opdrachtnemer		Opsteller	
					
		Progress is built on ideas.		Iv-Infra b.v. Fuldenbaan 30 3439 NE Nieuwegein Nederland Telefoon: +31 89 943 3200 www.iv-infra.nl	
		Project			
		DE ENTREE AMSTERDAM			
		Doc.naam: RAAKVLAKKEN MET OMGEVING, 3D DETAILS 1			
		Tekeningsnr.: DEA-PHP-CON-TEK-DO-2038		revisie: A02.1	
Documentnummer: DEA-001211				fase: DEFINITIEF ONTWERP	
Objectnaam: PHP-Gebouw					
Objectcode: SG-PP-06		doc.status: CONCEPT		workflowstatus:	
opgesteld: L.Heijnenman/J. van Rooij		par. d.d. 20-04-2018		blad/bladen 18 / 20	
gecontroleerd: L.J. Visser/J.M. Zwarthoed		par. d.d. 20-04-2018		formaat A1	
vrijgegeven: J.M.Gelink		par. d.d. 20-04-2018		schaal ZIE TEK.	