




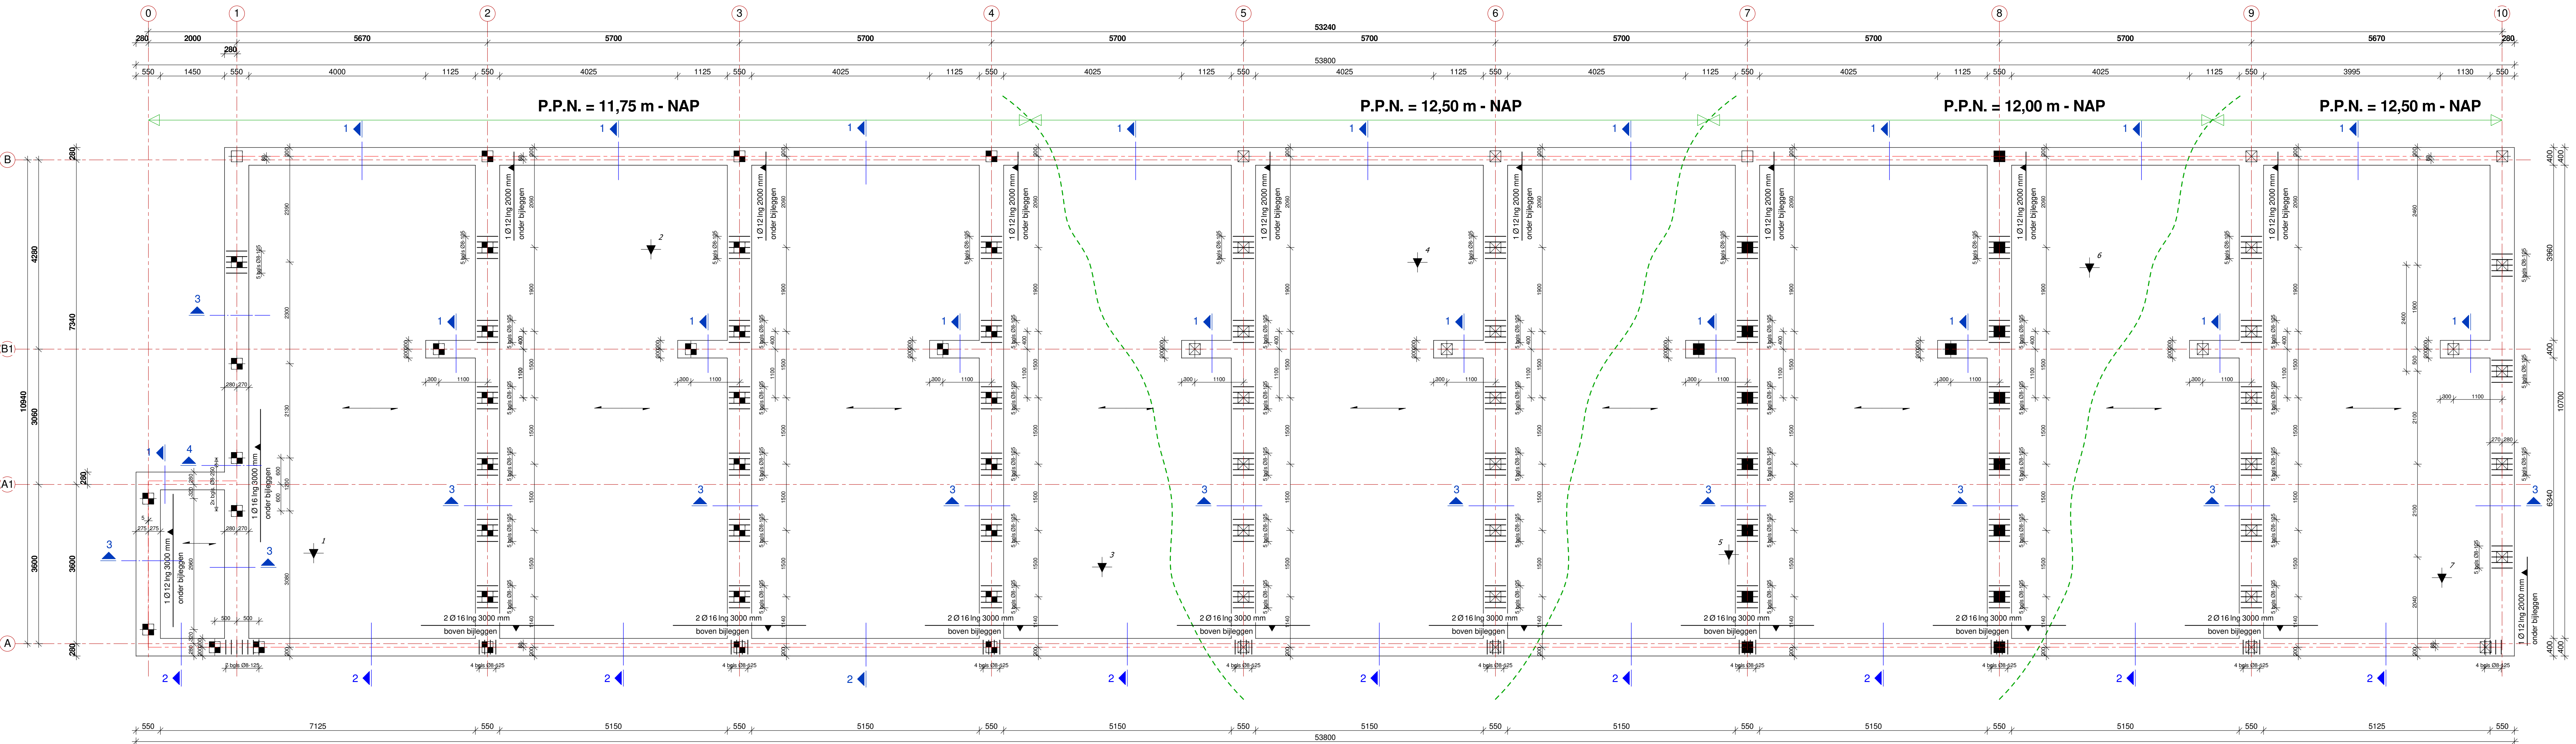


Funderingsplan Bouwnummer 1 t/m 9
1:50

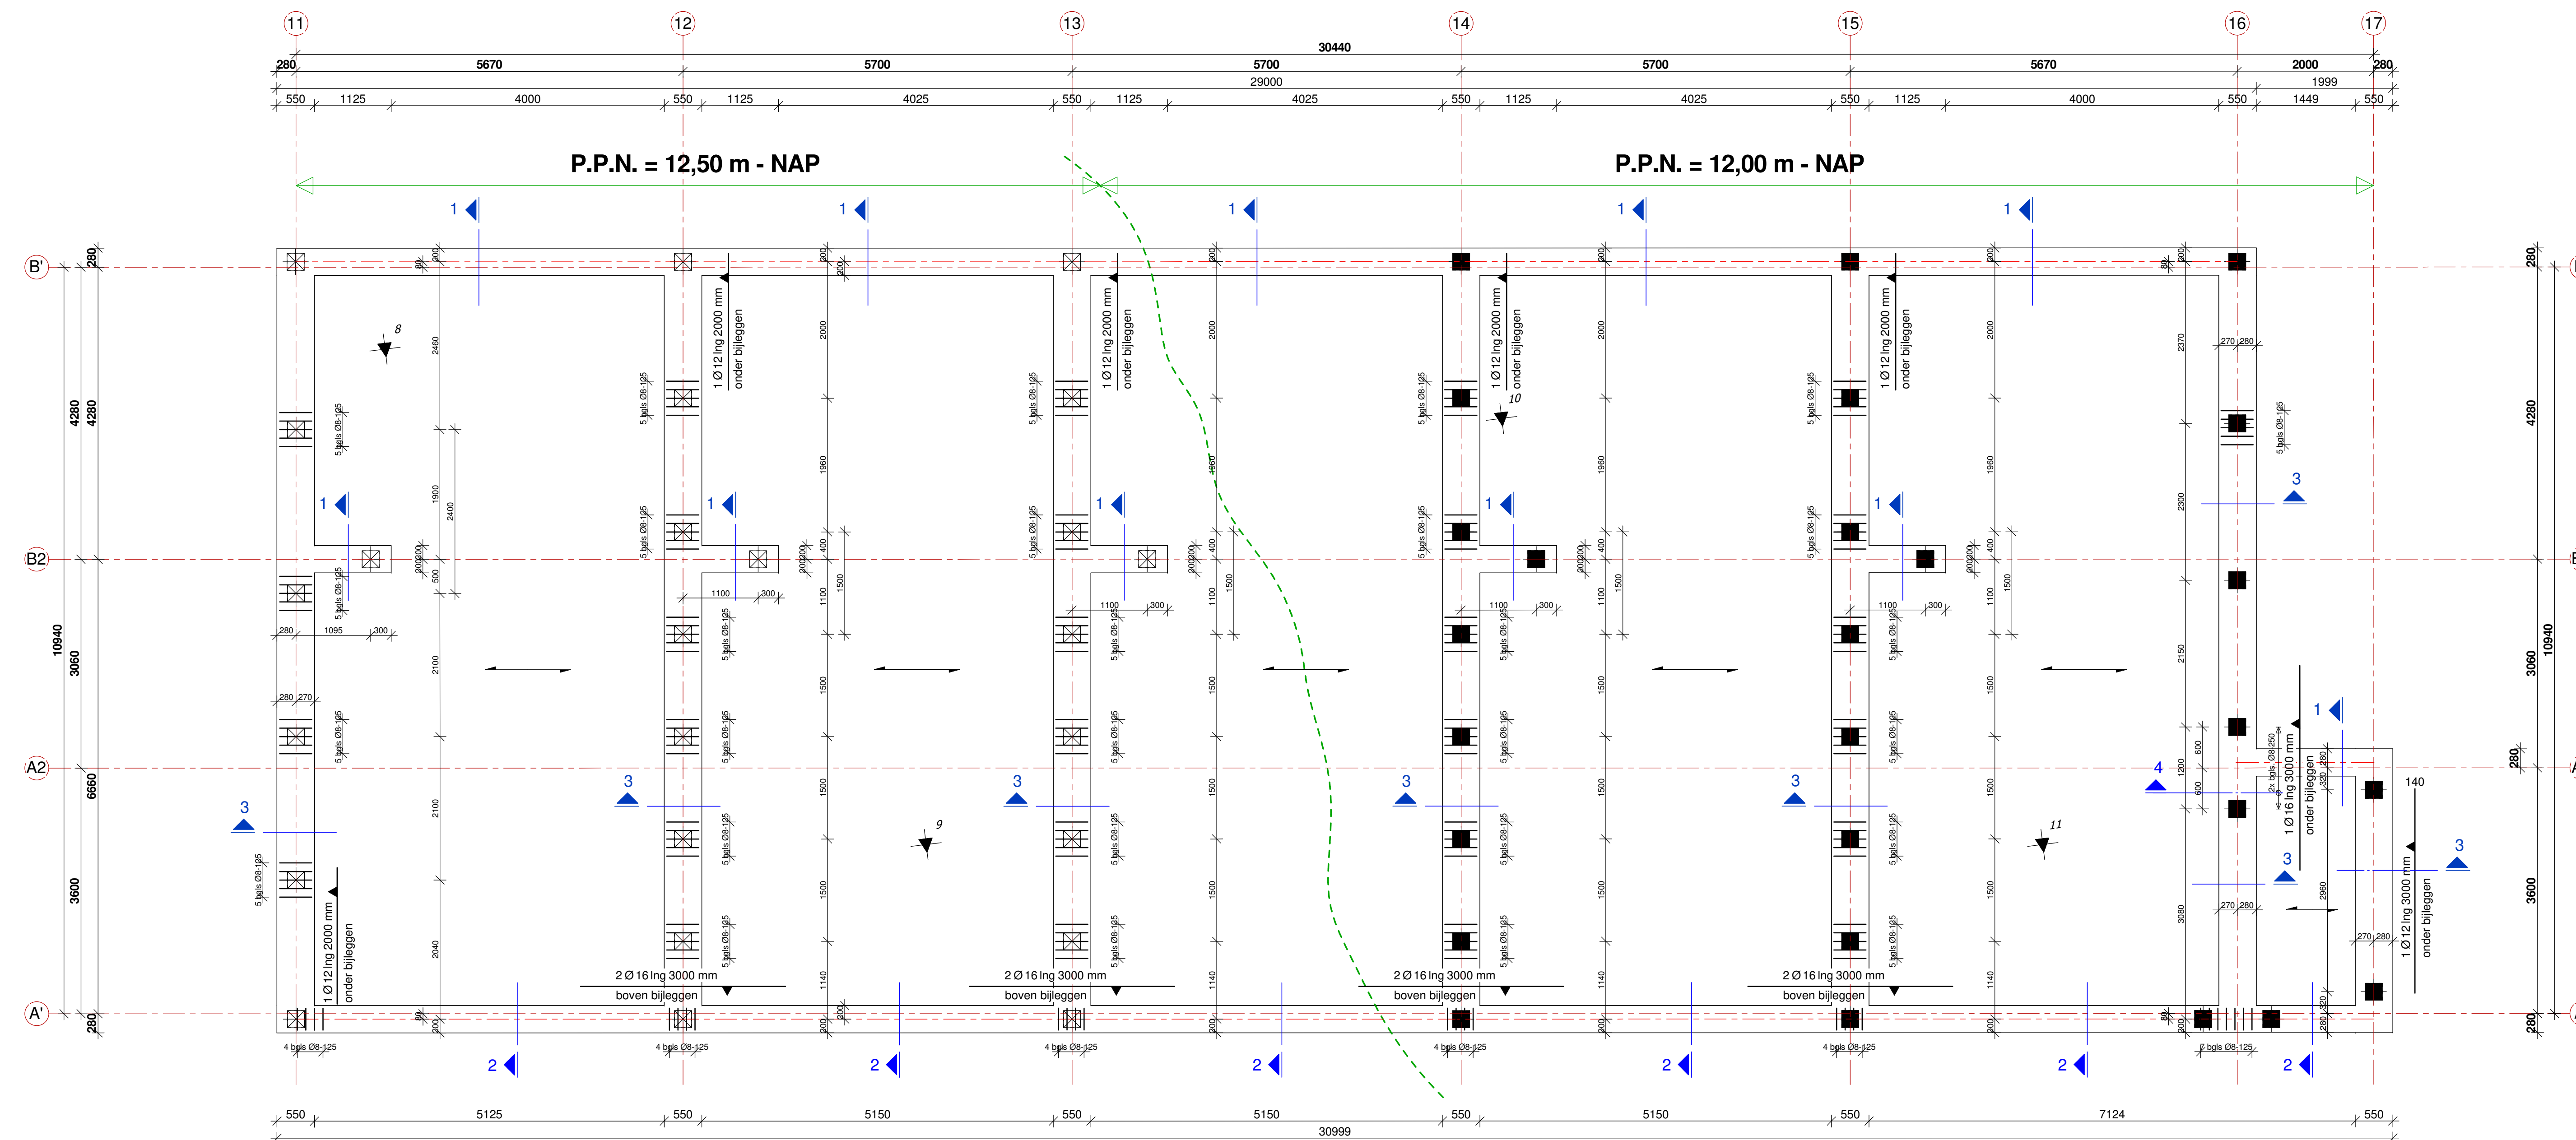


Funderingsplan Bouwnummer 10 t/m 14
1:50

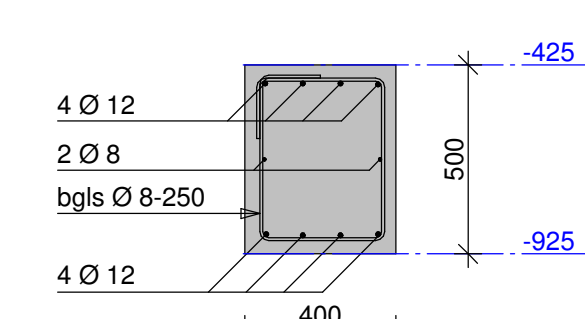


Drsn. 1
1:20

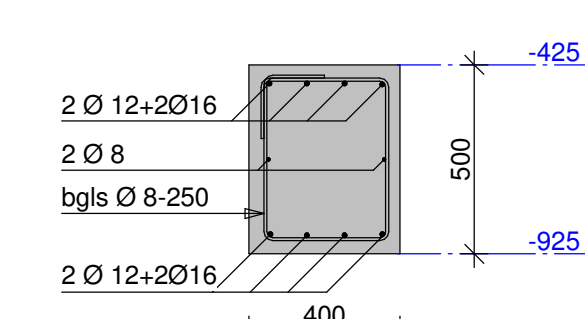


Drsn. 2
1:20

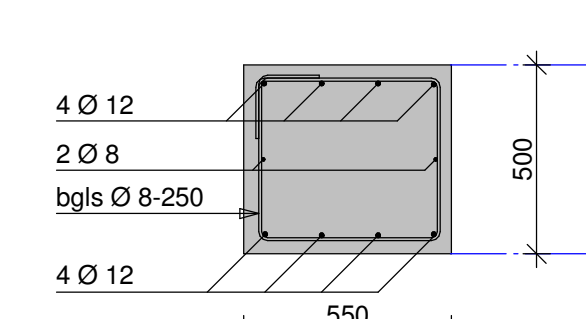

Drsn. 3
1:20

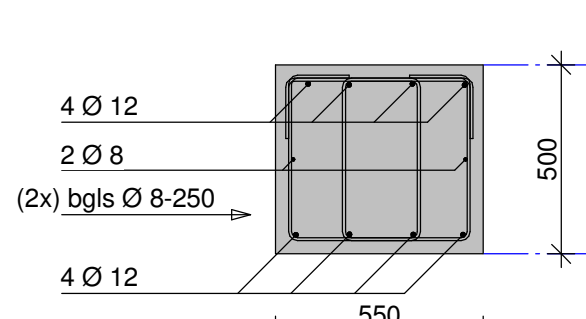


Drsn. 4
1:20

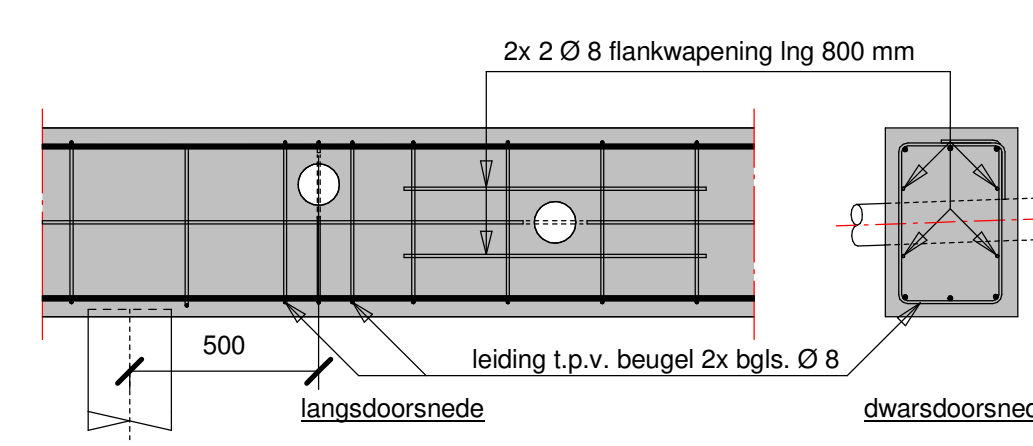

Principedetail leiding doorvoer

- Diameter doorvoer maximaal Ø 125 mm, grotere diameters in overleg met constructeur
- Doorvoeren altijd binnen de hoofdwapening
- Geen doorvoeren boven palen, minimaal 500 mm uit de paal
- Minstens 1 beugel tussen meerdere doorvoeren

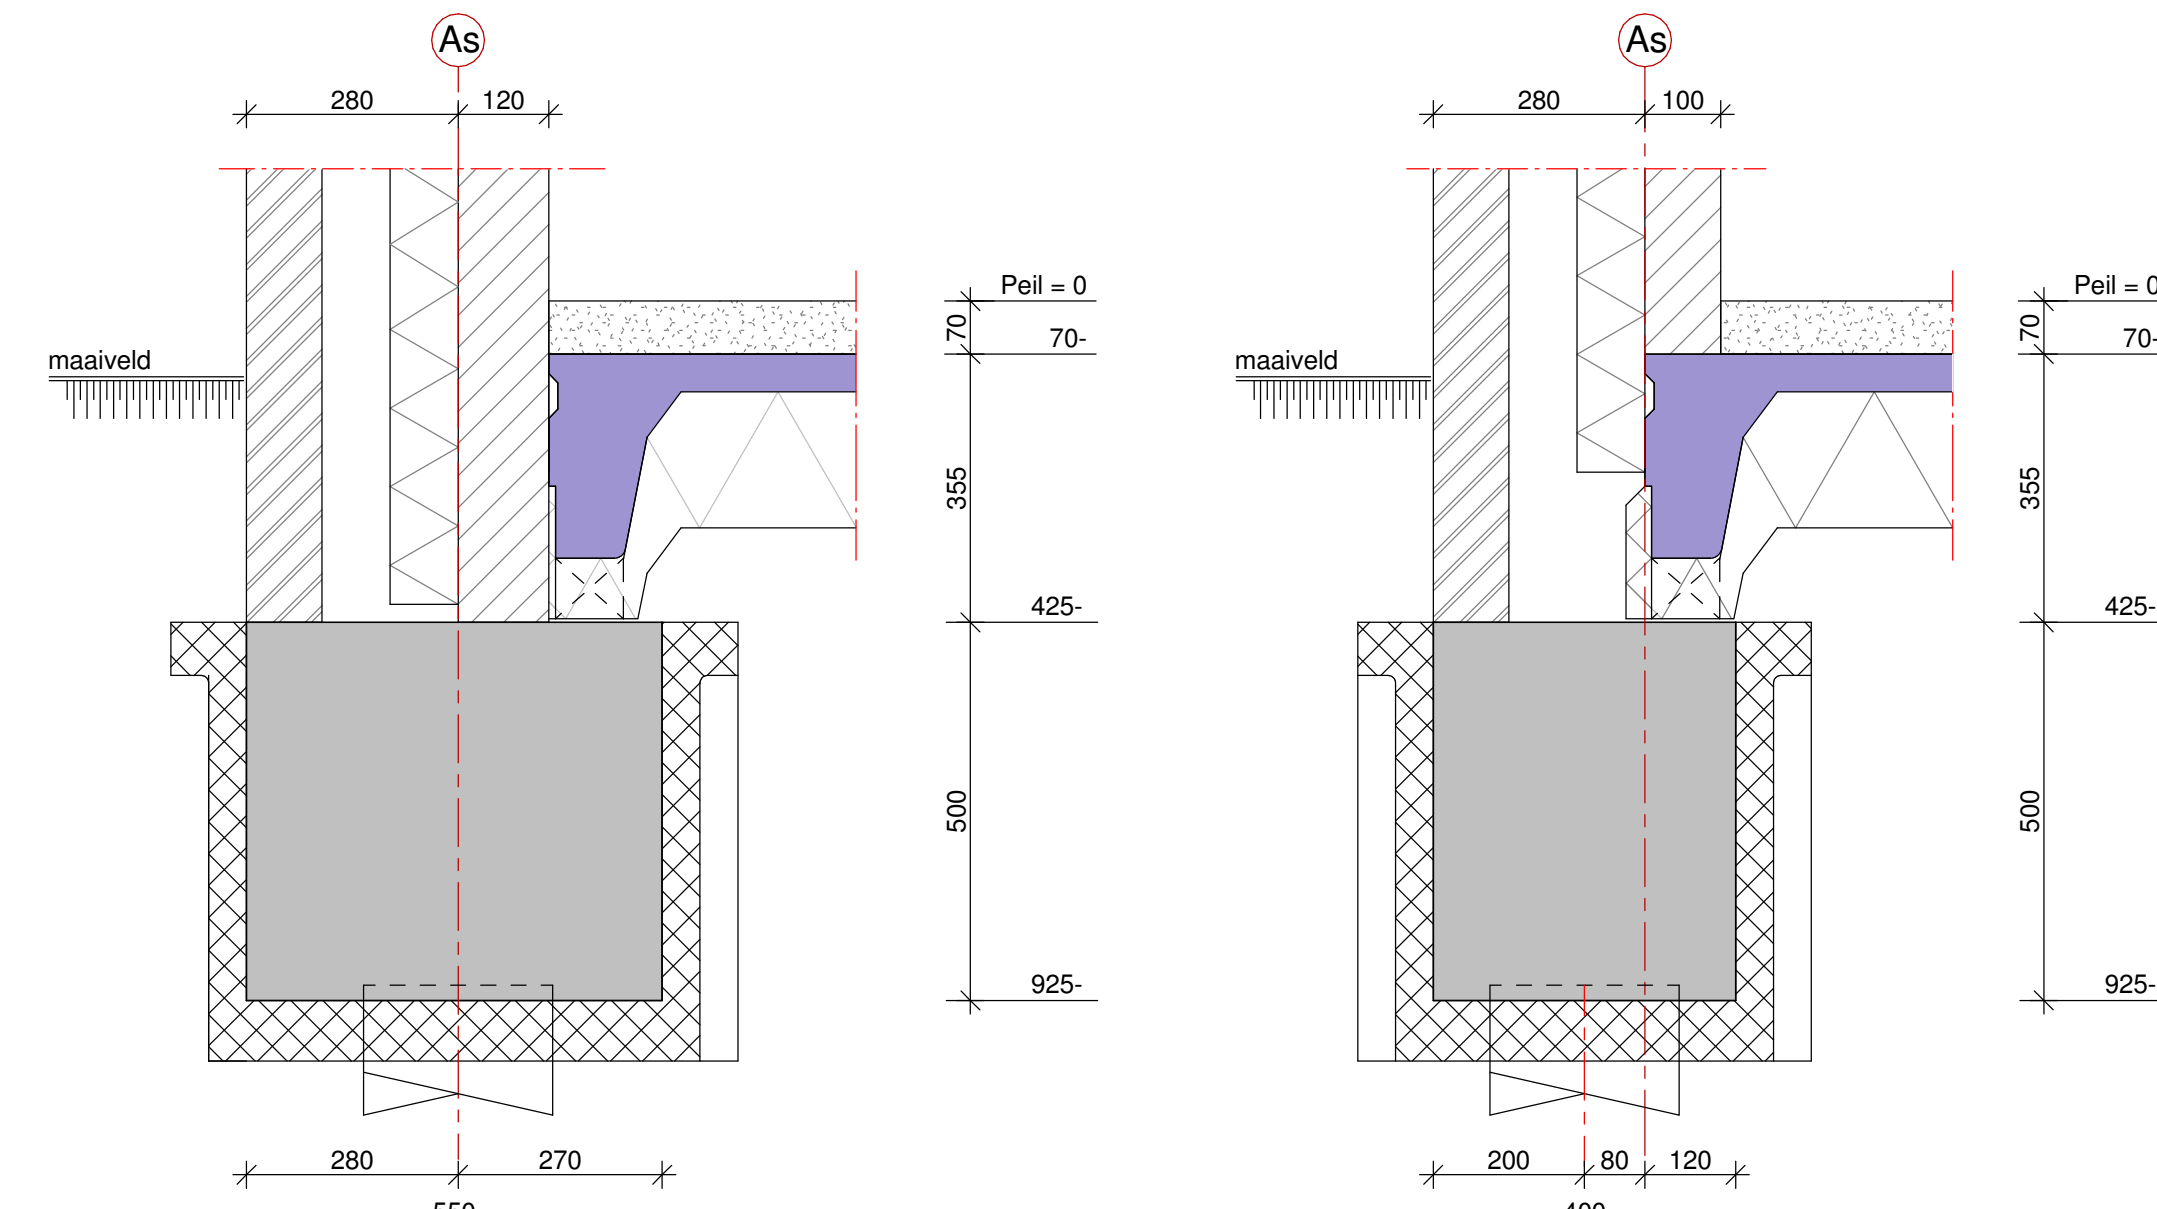

PRINCIPE DETAIL
1:10

PALEN RENVOOI :							
Paaltipe : prefab betonpalen				Peil = 0,00 = 1,21 m + N.A.P.			
				Peil = 0,00 = 0,35 m + Ref.			
				Referentie sondering = palkdekkel = 0,86 m + N.A.P.			
Almeting [mm]	Symbol	o.k. fundering t.o.v. N.A.P. [mm]	P.P.N. t.o.v. N.A.P. [mm]	Paallengte [m]	Aantal	Fc,Ed [kN]	Fl,Ed [kN]
vierkant 250x250 mm (a)	■	+285	-11750	12,50	36	400	n.v.t.
vierkant 250x250 mm (b)	■	+285	-12500	13,25	59	400	n.v.t.
vierkant 250x250 mm (c)	■	+285	-12000	12,75	45	400	n.v.t.
Totaal					140		

- Legenda:**
- Indien P = 0 hoger komt dan 1,21 m + N.A.P., paallengte aanpassen!
 - Sondering nr. 1 t/m 11 vlg. rapport nr. 180673 v.d. Straaten b.v.
 - Overspanning begane grondvloer, ribcassettevloer

UITVOERING VOLGENS NEN-EN 206-1 en NEN 8005

STAALKWALITEIT WAPENING STAVEN : B 500 B	BETONDEKKING BALK : 35 mm
STAALKWALITEIT WAPENING NETTEN : B 500 A	BETONDEKKING VLOER : 30 mm
BETONKWALITEIT : C20/25	
MILIEUKLASSE : XC4	
CONSISTENTIEKLASSE : VOLGENS OPGAVE AANNEMER	
AANTAL VEREISTE KUBUSSEN : .	



OPDRACHTGEVER:
Zeeuwse Vastgoed BV Biggekerke


Postbus 7149 4330 GC Middelburg
Telefoon: 0118-614722
e-mail: info@faktorbv.nl
www.faktorbv.nl

Staalconstructies
Betonconstructies
Houtconstructies
Funderingen


WERK:	Nieuwbouw 14 woningen a/d Berlaagestraat te Vlissingen		
ONDERDEEL:	Balkenoverzicht + wapening Bouwnummer 1 t/m 14		
Nr:	Naam:	Datum:	Wijziging:
A			
B			
C			
D			
E			
F			

Blad Nr:	B-1
Gecekt:	M. Loppies
Datum:	14-12-2018
Ordernr:	184183

VOOR BIJLEGWAPENING ZIE OVERZICHT

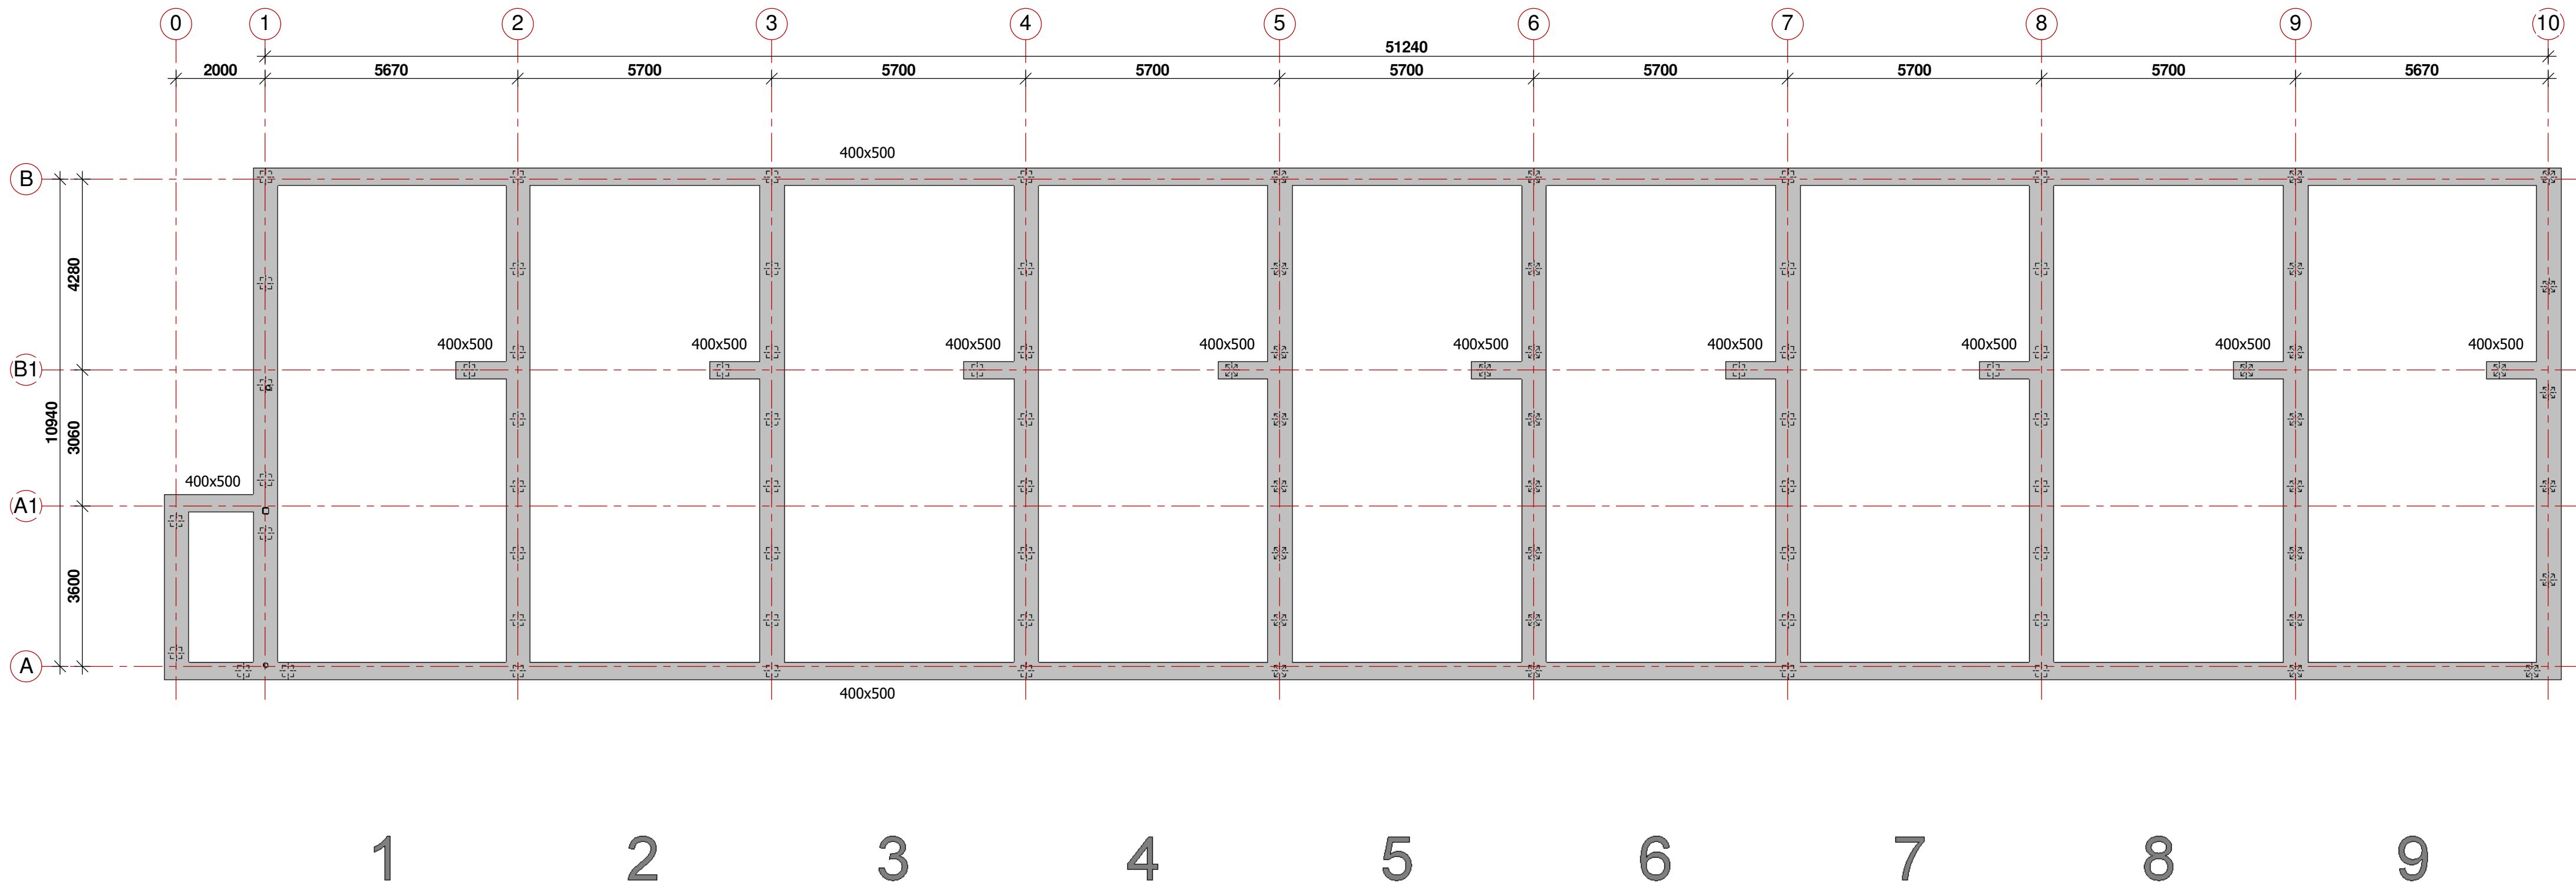

Funderingsoverzicht
1 : 100

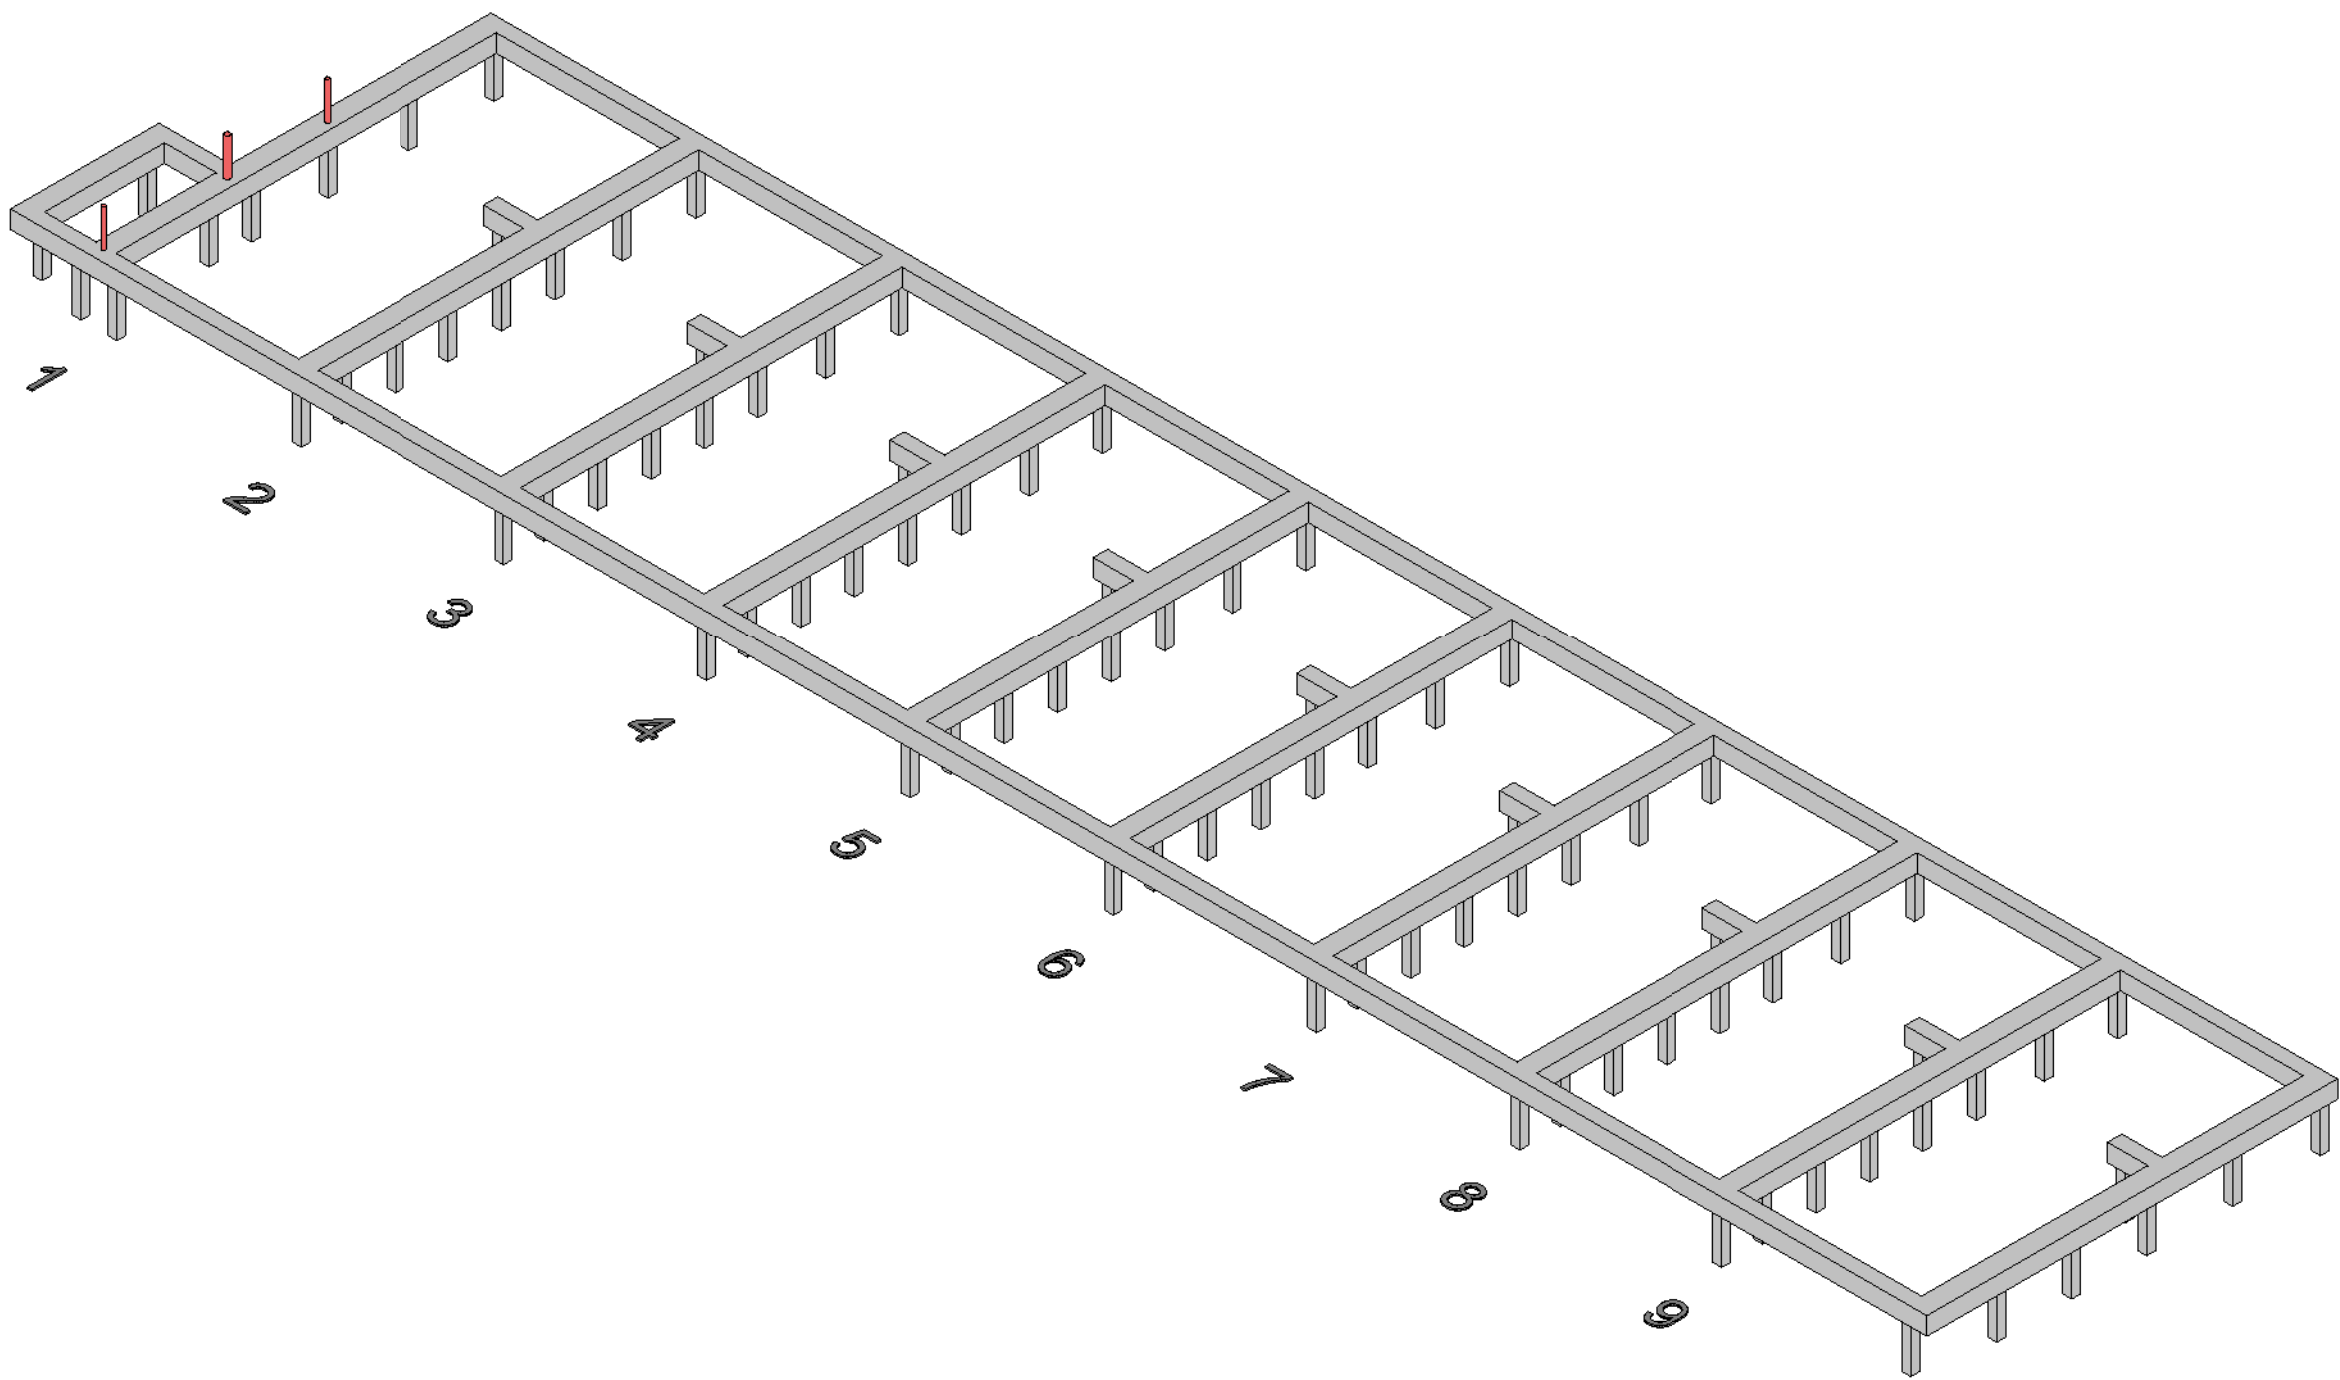

3D overzicht funderingsbalken

Legenda:

- Funderingsbalken 550x600 mm (kopgevels)
- Funderingsbalken 550x600 mm (bouwmuur), tenzij anders aangegeven
- Hemelwaterafvoer en riolering volgen installateur
- Voor funderingstekening zie blad B-1
- Overige maatvoering en bouwkundige details zie tekeningen Architect

Belastingaanne					
belastingen:	begane grond	1e verdieping	dakterras 1e verdieping	2e verdieping	dakvloer
veranderlijke last	1.75 kN/m²	1.75 kN/m²	2.50 kN/m²	1.75 kN/m²	1.50 kN/m²
afwerking	1.40 kN/m²	1.40 kN/m²	1.40 kN/m²	1.40 kN/m²	1.40 kN/m²
separatie wanden	1.20 kN/m²	1.20 kN/m²		1.20 kN/m²	

UITVOERING VOLGENS NEN-EN 206-1 en NEN 8005

STAALKWALITEIT WAPENING STAVEN : B 500 B
STAALKWALITEIT WAPENING NETTEN : B 500 A
BETONKWALITEIT : C20/25
MILIEUKLASSE : XC4
CONSISTENTIEKLASSE : VOLGENS OPGAVE AANNEMER
AANTAL VEREISTE KUBUSSEN : .

BETONDEKKING BALK : 35 mm
BETONDEKKING VLOER : 30 mm



Civil Engineering

Postbus 7149 4330 GC Middelburg
Telefoon: 0118-614722
e-mail: info@faktorbv.nl
www.faktorbv.nl



Staalconstructies
Betonconstructies
Houtconstructies
Funderingen

OPDRACHTGEVER:
Zeeuwse Vastgoed BV Biggekerke

FASE : Definitief ontwerp
STATUS : definitief

WERK:
**Nieuwbouw 14 woningen
a/d Berlagestraat te Vlissingen**

SCHAAL : As indicated
FORMAAT : A1
GETEKEND: R.S.


ONDERDEEL:
**Funderingsoverzicht
Bouwnummer 1 t/m 9**

GEO : M. Loppies
DATUM : 14-12-2018
ORDERNR : 184183


BLAD NR:
C-01

Nr:	Naam:	Datum:	Wijziging:
A			
B			
C			
D			
E			
F			

L:\2018\1841001\184183\FAKTOR tekeningen\FVT2018\184183-C-Nieuwbouw 14 woningen Berlagestraat Vlissingen.rvt

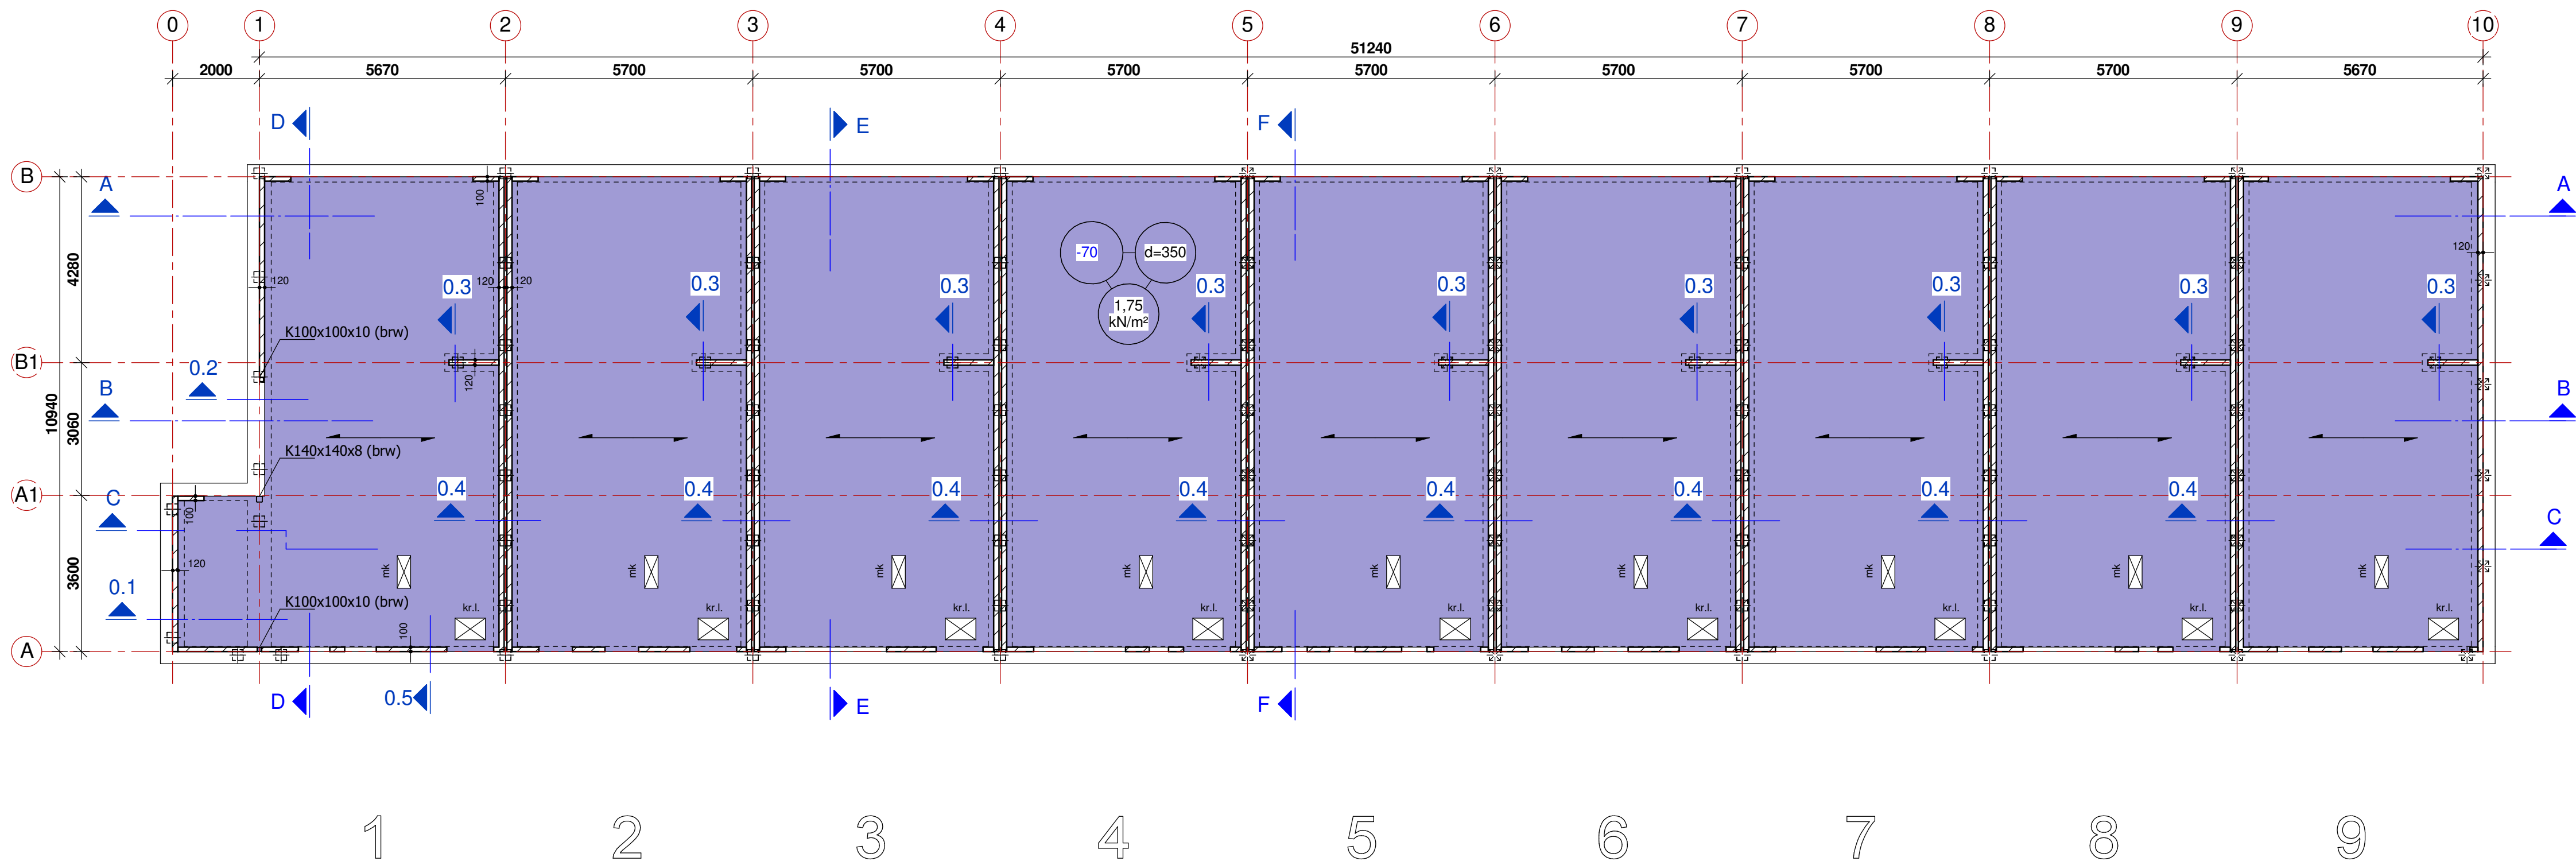

Begane grondvloer
1 : 100

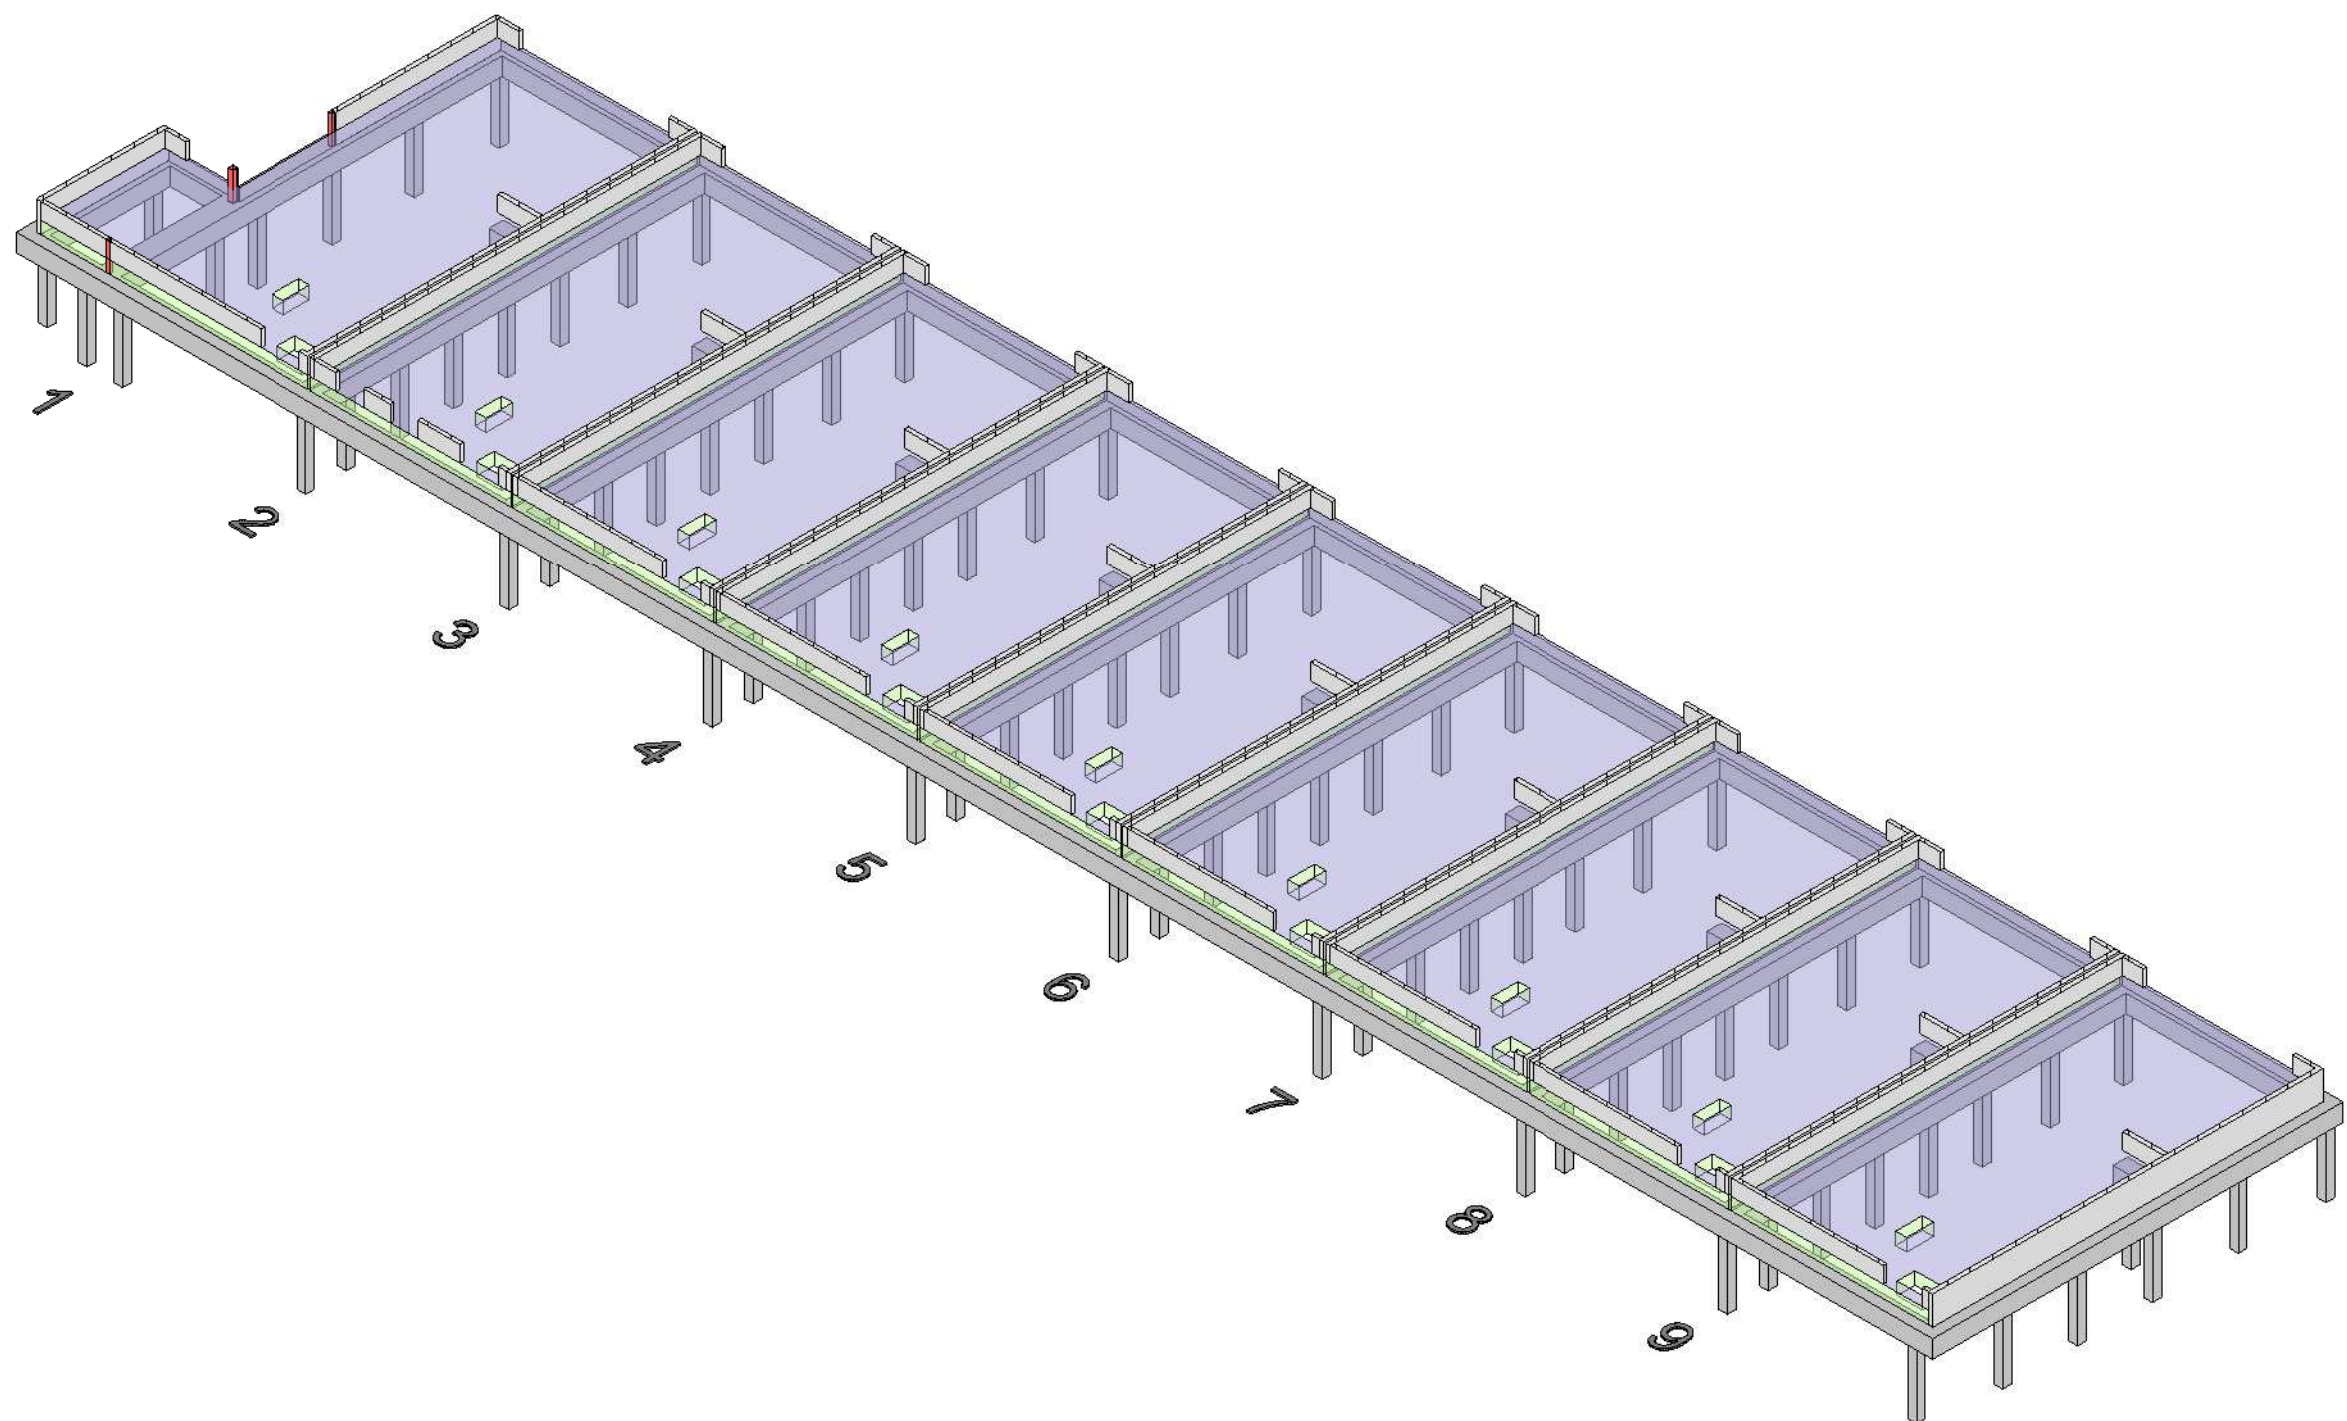

3D overzicht beganegrondvloer en funderingsbalken

Legenda:

- ribcassettevloer
- kl.
- (brw)
- Dragende wanden op de vloer kalkzandsteen Lijmblokken 120/100 mm
- meterkast vloerplaat 790x340mm
- krupluik = Arboluik 700x500
- Overige maatvoering en bouwkundige details zie tekeningen Architect

Belastingaanneمة :

belastingen:	begane grond	1e verdieping	dakterras 1e verdieping	2e verdieping	dakvloer
veranderlijke last	1.75 kN/m²	1.75 kN/m²	2.50 kN/m²	1.75 kN/m²	1.50 kN/m²
afwerking	1.40 kN/m²	1.40 kN/m²	1.40 kN/m²	1.40 kN/m²	1.40 kN/m²
separatie wanden	1.20 kN/m²	1.20 kN/m²		1.20 kN/m²	

UITVOERING VOLGENS NEN-EN 206-1 en NEN 8005

STAALKWALITEIT WAPENING STAVEN : B 500 B	BETONDEKKING BALK : 35 mm
STAALKWALITEIT WAPENING NETTEN : B 500 A	BETONDEKKING VLOER : 30 mm
BETONKWALITEIT : C20/25	
MILIEUKLASSE : XC4	
CONSISTENTIEKLASSE : VOLGENS OPGAVE AANNEMER	
AANTAL VEREISTE KUBUSSEN : .	

Civil Engineering

Postbus 7149 4330 GC Middelburg
Telefoon: 0118-614722
e-mail: info@faktorbv.nl
www.faktorbv.nl

Staalconstructies
Betonconstructies
Houtconstructies
Funderingen

OPDRACHTGEVER:	FASE : Definitief ontwerp
Zeeuwse Vastgoed BV Biggekerke	STATUS : definitief


WERK:	SCHAAL : As indicated
Nieuwbouw 14 woningen a/d Berlagestraat te Vlissingen	FORMAAT : A1
	GETEKEND: R.S.

ONDERDEEL:	GEO : M. Loppies
Begane grondvloer	DATUM : 14-12-2018
Bouwnummer 1 t/m 9	ORDERNR : 184183

Nr:	Naam:	Datum:	Wijziging:
A			
B			
C			
D			
E			
F			


BLAD NR: C-02

L:\2018\1841001\184183\FAKTOR tekeningen\FVT2018\184183-C-Nieuwbouw 14 woningen Berlagestraat Vlissingen.rvt

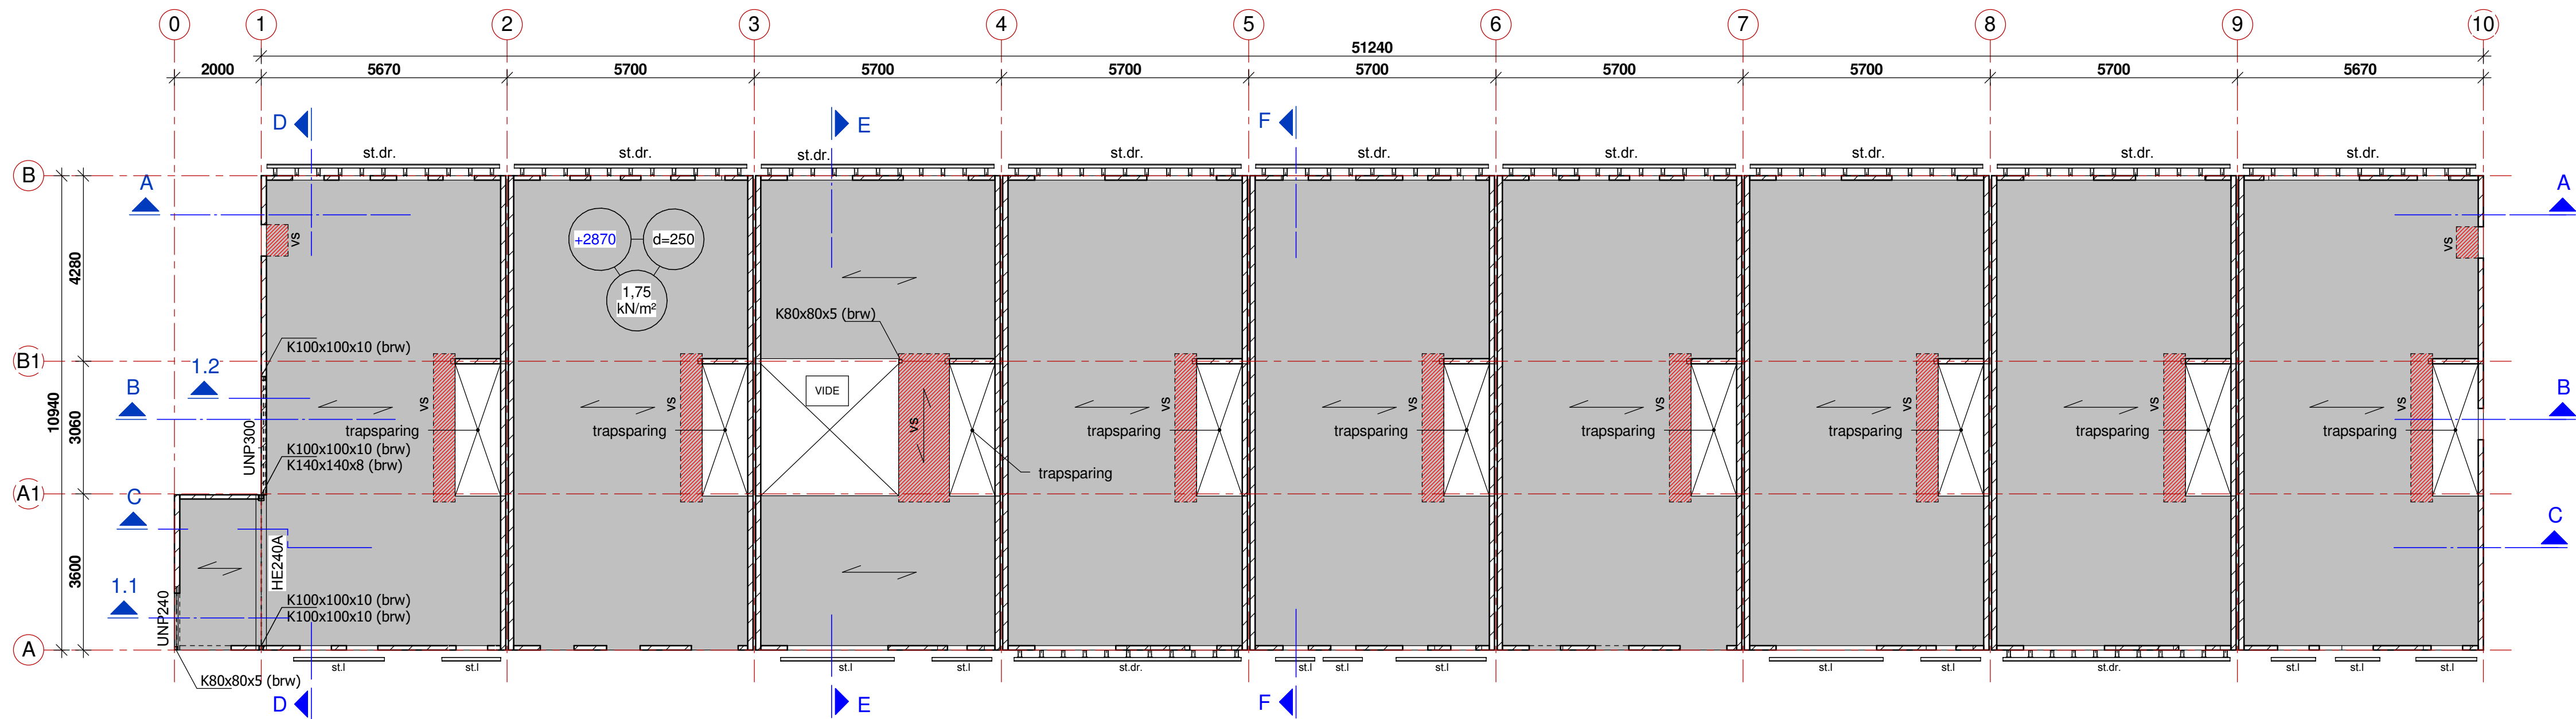

1e Verdiepingsvloer

1 : 100

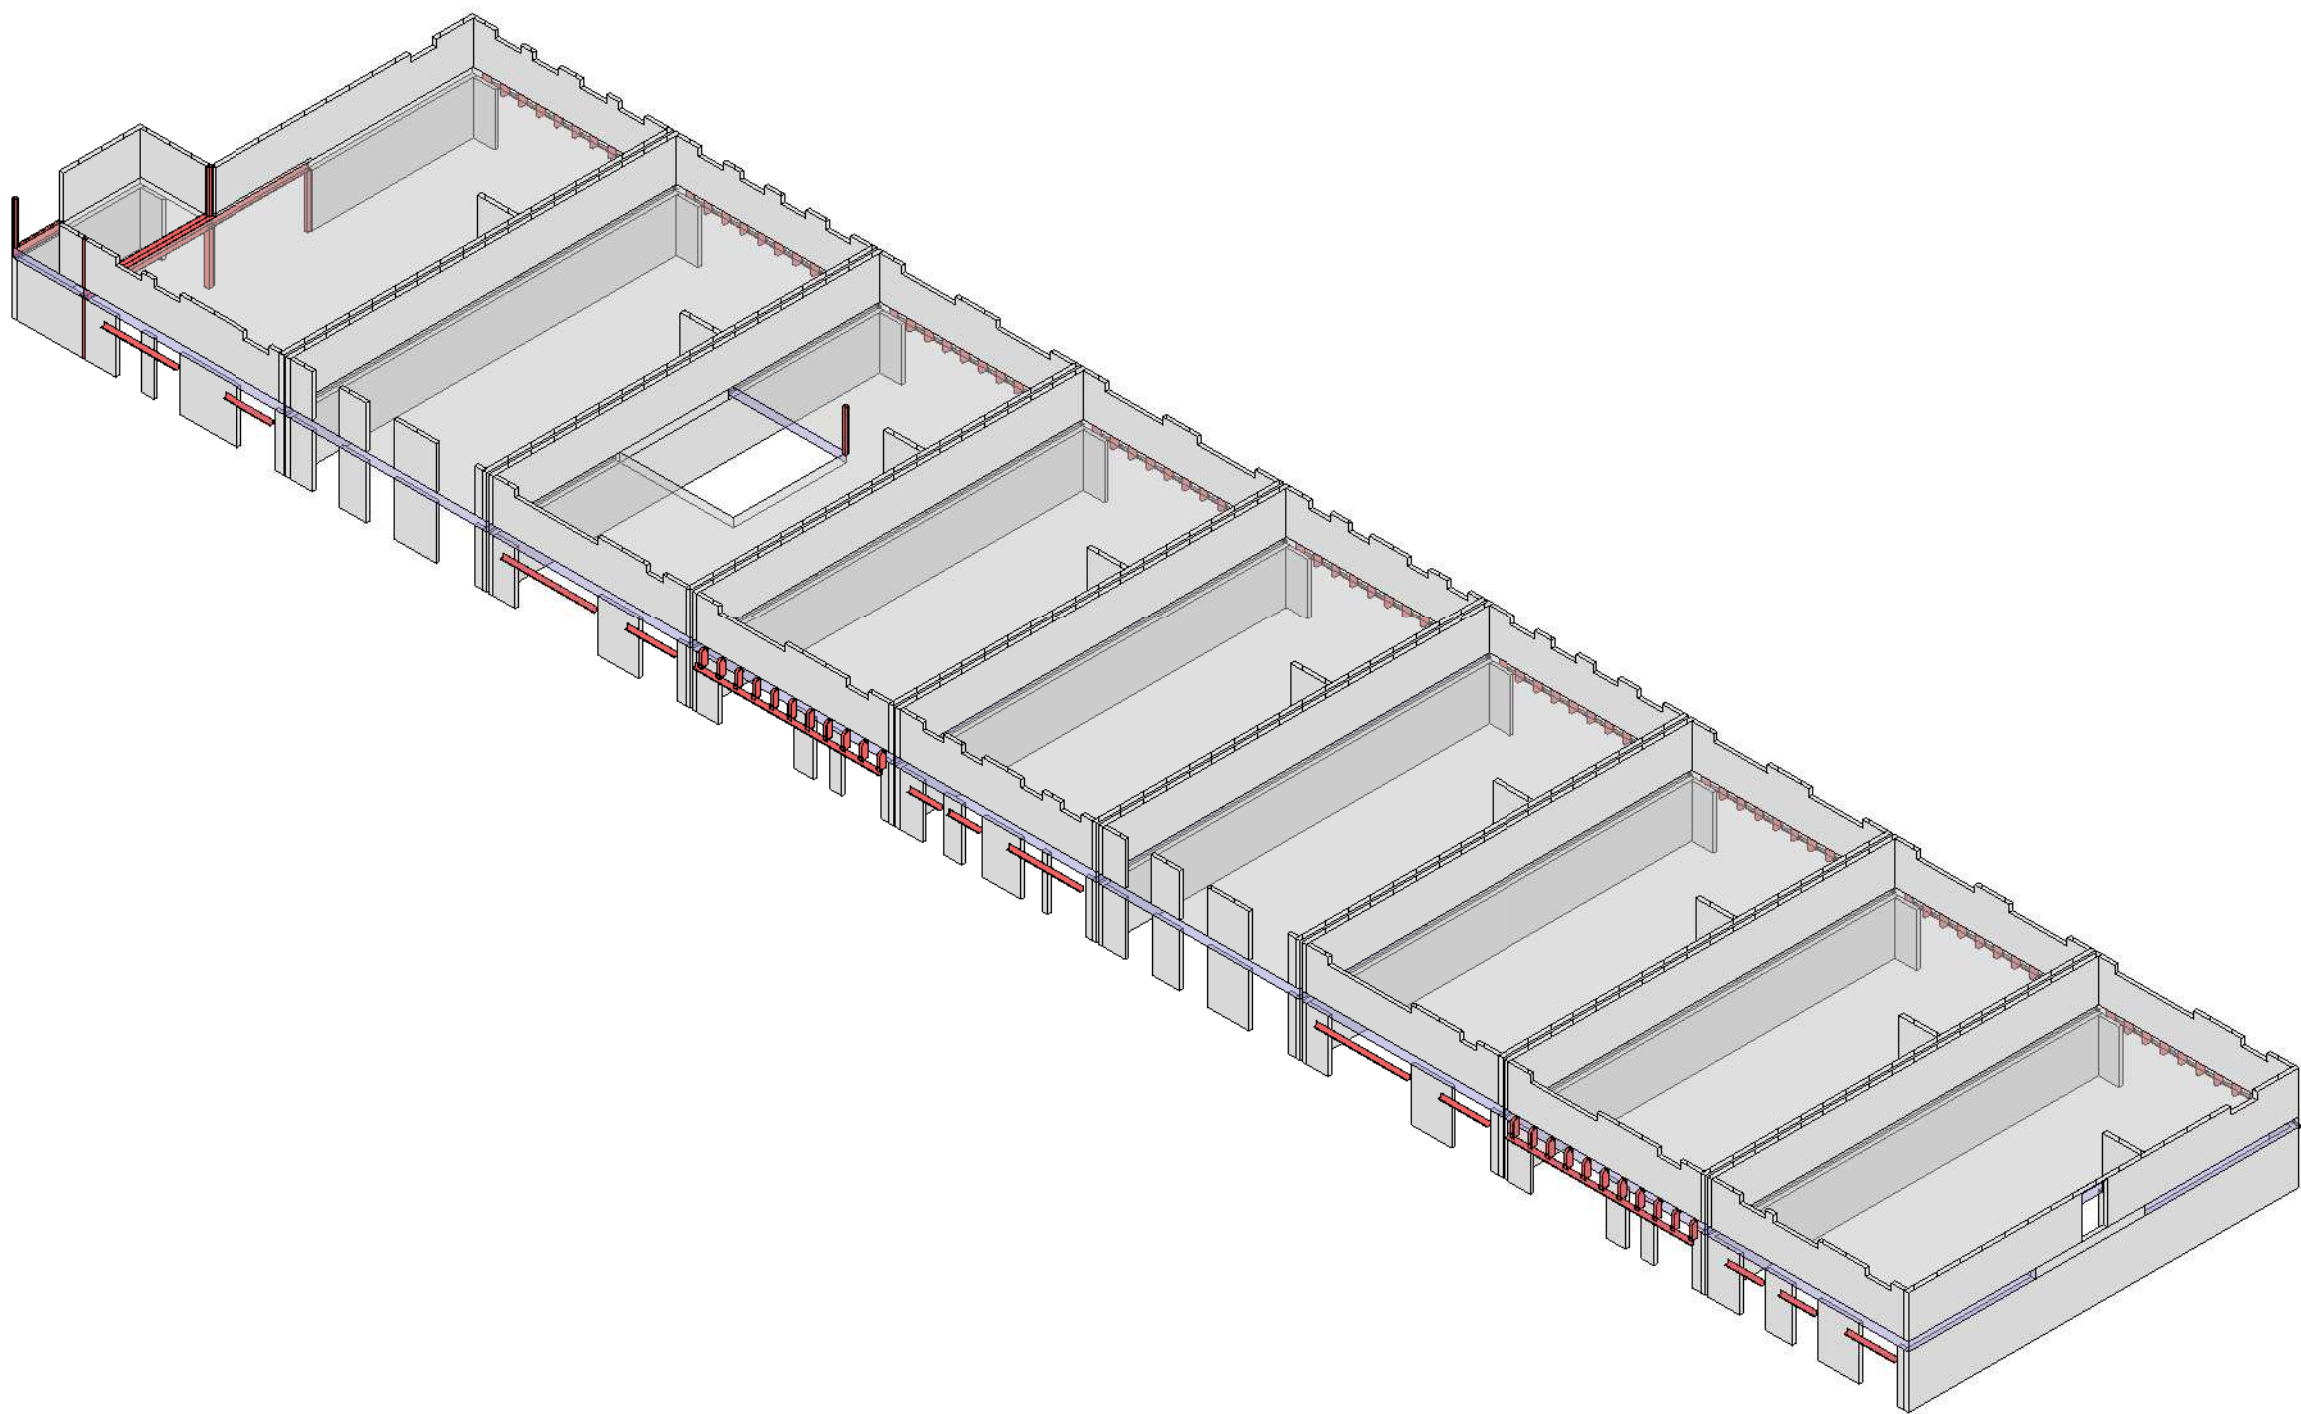

3D overzicht 1e verdiepingsvloer


Belastingaanne name :					
belastingen:	begane grond	1e verdieping	dakterras 1e verdieping	2e verdieping	dakvloer
veranderlijke last	1.75 kN/m²	1.75 kN/m²	2.50 kN/m²	1.75 kN/m²	1.50 kN/m²
afwerking	1.40 kN/m²	1.40 kN/m²	1.40 kN/m²	1.40 kN/m²	1.40 kN/m²
separatie wanden	1.20 kN/m²	1.20 kN/m²		1.20 kN/m²	

Legenda:	
	- Overspanningsrichting breedplaatvloer dik 250mm
	- Vloer volgens uitwerking betreffende leverancier
	- b.k. ruwe vloer = 2870 + P
	- afwerking: cement dekvloer dik 70 mm voorzien van krimpwapening
	- Versterkte strook in breedplaatvloer
	- Prefab stalen geveldrager volgens uitwerking leverancier
	- Prefab stalen geveldrager aan vloerand, volgens uitwerking leverancier
	- Stalen kolom boven vloerniveau
	- Stalen kolom onder vloerniveau
	- Stalen kolom onder en boven vloerniveau
	- Kolom brandwerend bekleden
	- Staalkwaliteit S235
	- T.p.v. aansluiting ligger-kolom : schotjes toepassen
	- Dragende wanden op de vloer kalkzandsteen Lijmblokken 120/100 mm
	- Dragende wanden onder de vloer kalkzandsteen Lijmblokken 120/100 mm
	- Niet dragend metselwerk wanden los houden v/d bovenliggende vloeren
	- Overige maatvoering en bouwkundige details zie tekeningen Architect

UITVOERING VOLGENS NEN-EN 206-1 en NEN 8005		
STAALKWALITEIT WAPENING STAVEN : B 500 B	BETONDEKKING BALK : 35 mm	
STAALKWALITEIT WAPENING NETTEN : B 500 A	BETONDEKKING VLOER : 30 mm	
BETONKWALITEIT : C20/25		
MILIEUKLASSE : XC4		
CONSISTENTIEKLASSE : VOLGENS OPGAVE AANNEMER		
AANTAL VEREISTE KUBUSSEN : .		


		Postbus 7149 4330 GC Middelburg Telefoon: 0118-614722 e-mail: info@faktorbv.nl www.faktorbv.nl		 Staalconstructies Betonconstructies Houtconstructies Funderingen
OPDRACHTGEVER: <u>Zeeuwse Vastgoed BV Biggekerke</u>			FASE : Definitief ontwerp STATUS : definitief	
WERK: <u>Nieuwbouw 14 woningen a/d Berlagestraat te Vlissingen</u>			SCHAAL : As indicated FORMAAT : A1 GETEKEND: R.S.	
ONDERDEEL: <u>1e Verdiepingsvloer Bouwnummer 1 t/m 9</u>			GEC : M. Loppies DATUM : 14-12-2018 ORDERNR : 184183	
				BLAD NR: C-03

Nr:	Naam:	Datum:	Wijziging:
A			
B			
C			
D			
E			
F			

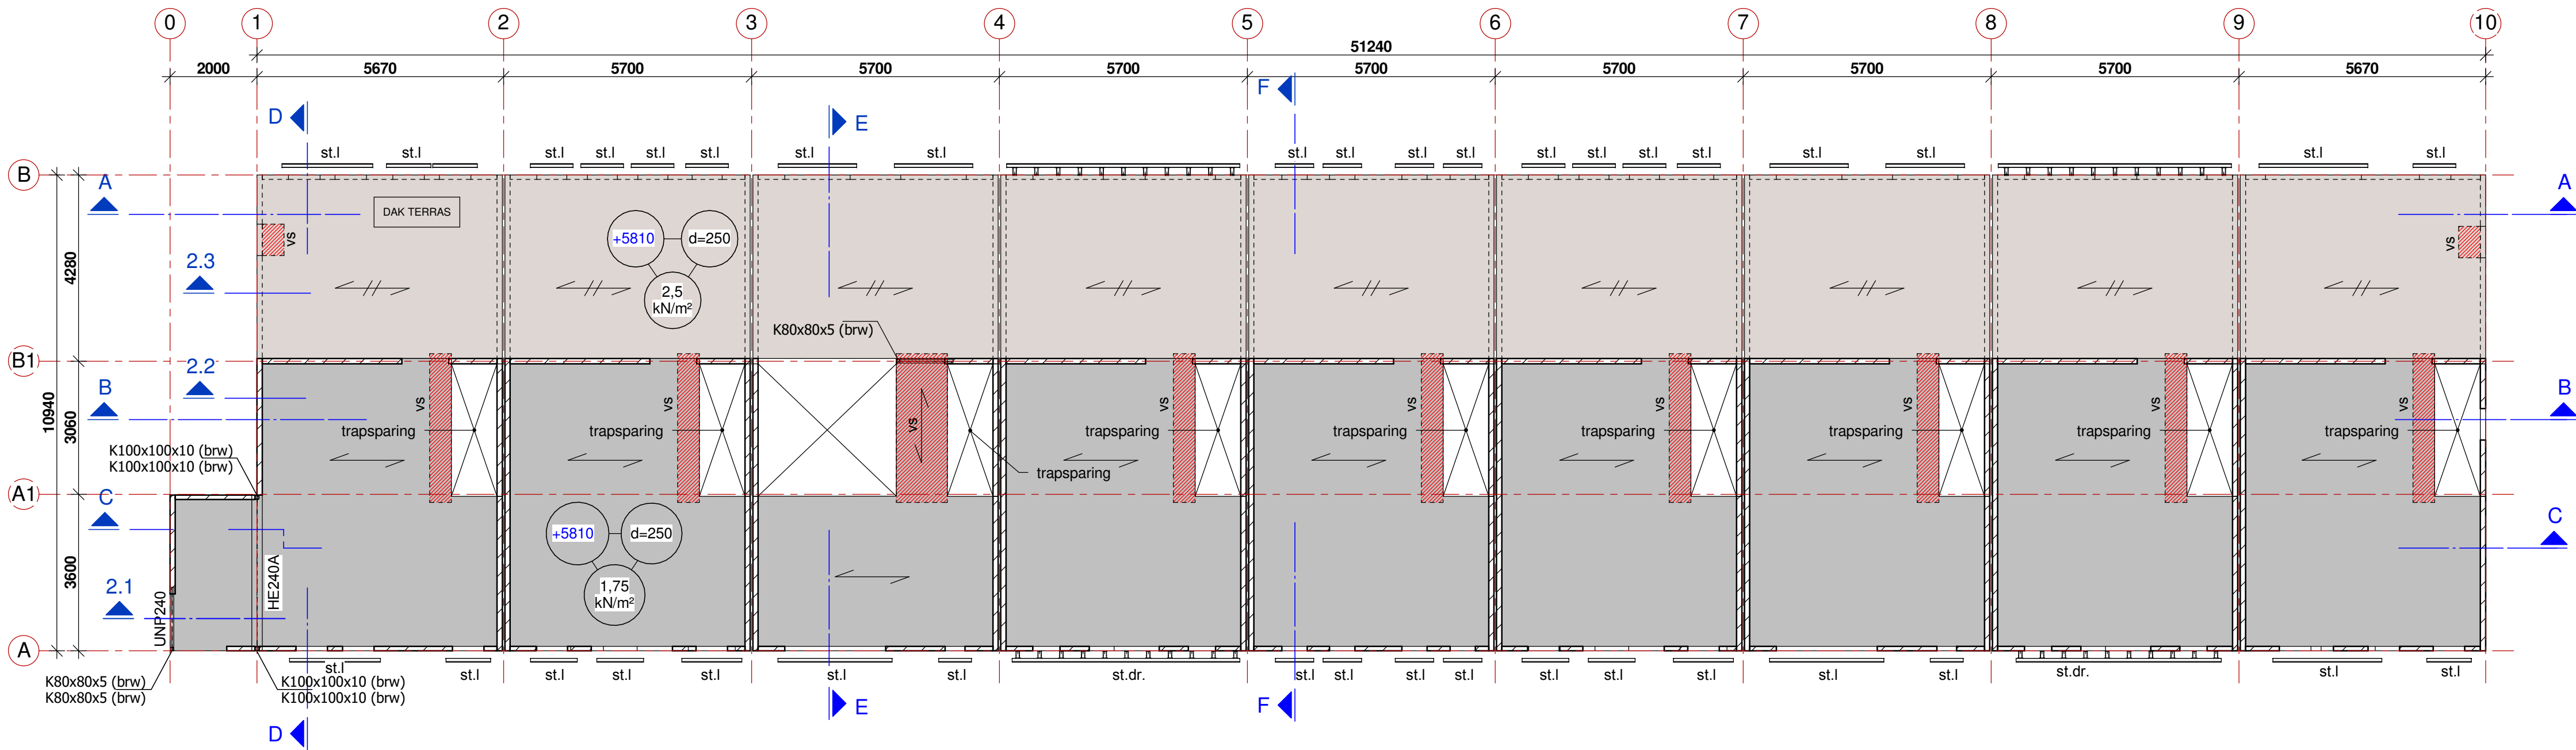

2e Verdiepingsvloer

1 : 100

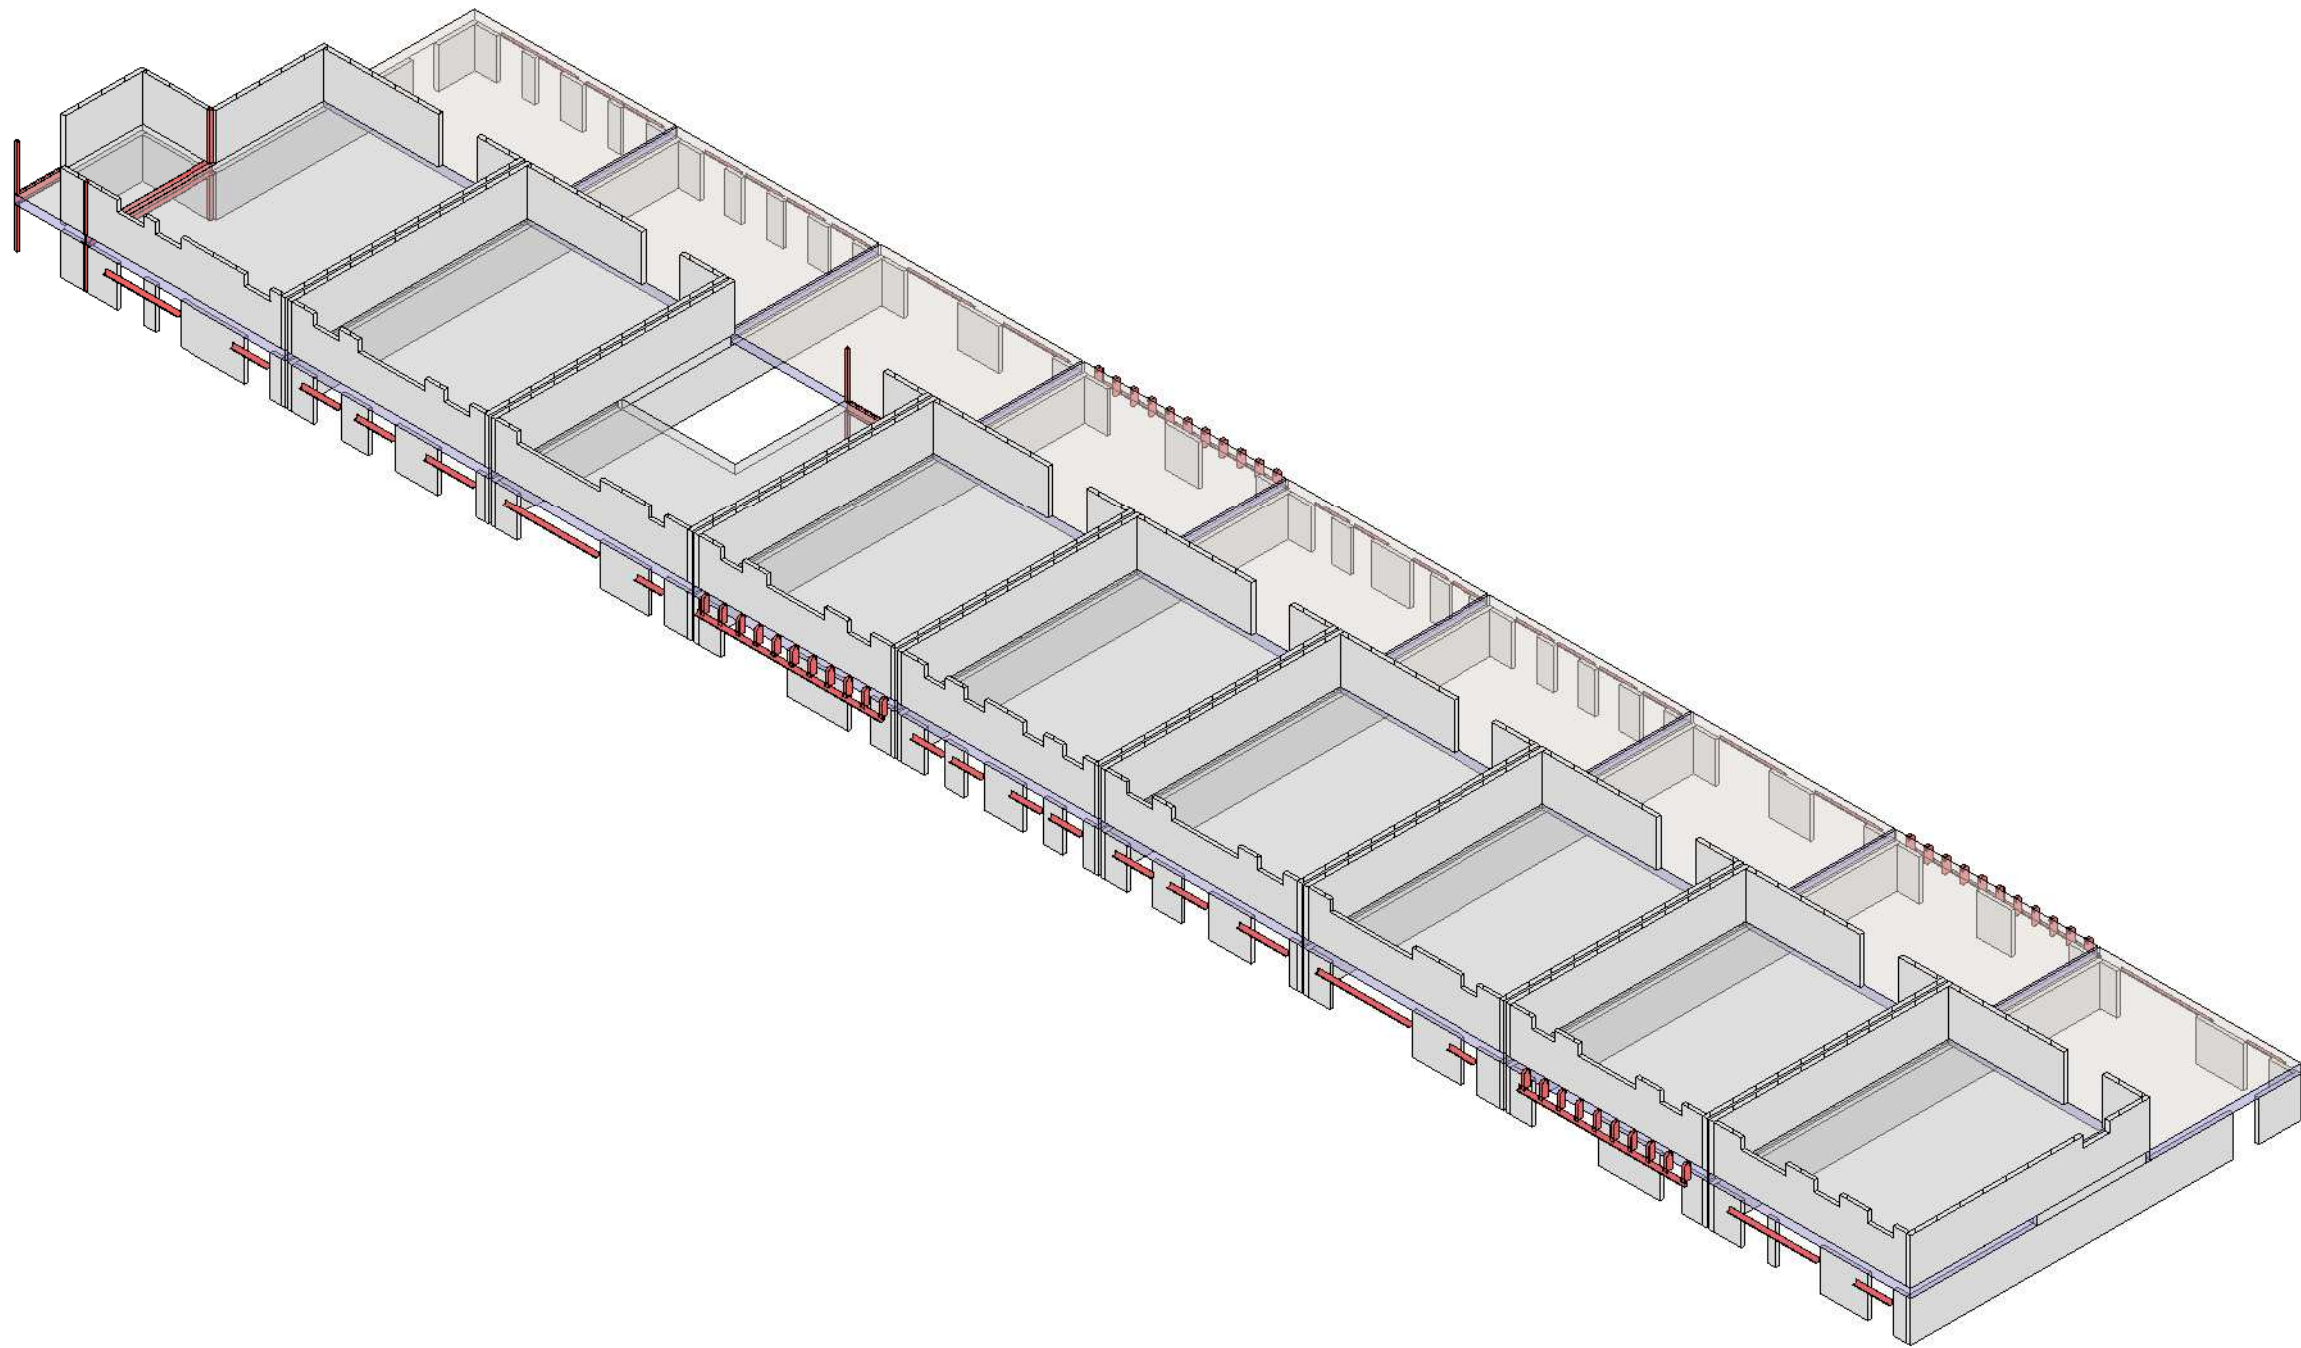

3D overzicht 2e verdiepingsvloer

Belastingaanneمة :					
belastingen:	begane grond	1e verdieping	dakterras 1e verdieping	2e verdieping	dakvloer
veranderlijke last	1.75 kN/m²	1.75 kN/m²	2.50 kN/m²	1.75 kN/m²	1.50 kN/m²
afwerking	1.40 kN/m²	1.40 kN/m²	1.40 kN/m²	1.40 kN/m²	1.40 kN/m²
separatie wanden	1.20 kN/m²	1.20 kN/m²		1.20 kN/m²	

Legenda:

- Overspanningsrichting breedplaatvloer dik 250mm
- b.k. ruwe vloer = 5810 + P
- afwerking: cement dakvloer dik 70 mm voorzien van krimpwapening
- Overspanningsrichting breedplaatvloer dik 250mm (dakvloer)
- b.k. ruwe vloer = 5810 + P
- afwerking: afschot isolatie
- dampremmende laag
- Vloer volgens uitwerking betreffende leverancier
- Versterkte strook in breedplaatvloer
- Prefab stalen gevelstet volgens uitwerking leverancier
- Prefab stalen geveltrager aan vloerand, volgens uitwerking leverancier
- Stalen kolom boven vloerniveau
- Stalen kolom onder vloerniveau
- Stalen kolom onder en boven vloerniveau
- Kolom brandwerend bekleden
- Staalwiteit S235
- T.p.v. aansluiting ligger-kolom : schotjes toepassen
- Dragende wanden op de vloer kalkzandsteen Lijmblokken 120/100 mm
- Dragende wanden onder de vloer kalkzandsteen Lijmblokken 120/100 mm
- Niet dragend metselwerk wanden los houden v/d bovenliggende vloeren
- Noodoverstort volgens bouwkundige tekeningen (dakterras)
- Overige maatvoering en bouwkundige details zie tekeningen Architect

UITVOERING VOLGENS NEN-EN 206-1 en NEN 8005			
STAALKWALITEIT WAPENING STAVEN	: B 500 B	BETONDEKKING BALK	: 35 mm
STAALKWALITEIT WAPENING NETTEN	: B 500 A	BETONDEKKING VLOER	: 30 mm
BETONKWALITEIT	: C20/25		
MILIEUKLASSE	: XC4		
CONSISTENTIEKLASSE	: VOLGENS OPGAVE AANNEMER		
AANTAL VEREISTE KUBUSSEN	: .		



Postbus 7149 4330 GC Middelburg
Telefoon: 0118-614722
e-mail: info@faktorbv.nl
www.faktorbv.nl

Staalconstructies
Betonconstructies
Houtconstructies
Funderingen

OPDRACHTGEVER:	Zeeuwse Vastgoed BV Biggekerke	FASE	: Definitief ontwerp
		STATUS	: definitief
WERK:	Nieuwbouw 14 woningen a/d Berlagestraat te Vlissingen	SCHAAL	: As indicated
		FORMAAT	: A1
		GETEKEND	: R.S.
ONDERDEEL:	2e Verdiepingsvloer Bouwnummer 1 t/m 9	GEO	: M. Loppies
		DATUM	: 14-12-2018
		ORDERNR	: 184183
		BLAD NR:	C-04

Nr:	Naam:	Datum:	Wijziging:
A			
B			
C			
D			
E			
F			



Belastingaanname :					
belastingen:	begane grond	1e verdieping	dakterras 1e verdieping	2e verdieping	dakvloer
veranderlijke last	1.75 kN/m²	1.75 kN/m²	2.50 kN/m²	1.75 kN/m²	1.50 kN/m²
afwerking	1.40 kN/m²	1.40 kN/m²	1.40 kN/m²	1.40 kN/m²	1.40 kN/m²
separatie wanden	1.20 kN/m²	1.20 kN/m²		1.20 kN/m²	

- Overspanningsrichting breedteplaatvloer dik 250mm
- Voor volgens uitwerking betreffende leverancier
- b.k. ruwe vloer = 8750 + P
 - afwerking: dakbedekking
 - afschot isolatie
 - dampremmende laag
- Verstekte stroom in breedteplaatvloer
- Prefab stalen gevel dient volgens uitwerking leverancier
- Prefab stalen geveelträger aan vloerand, volgens uitwerking leverancier
- Betonlaten (dragend) vigs. leverancier
- Stalen kolom onder vloerniveau
- Kolom brandwerend bekleden
- Staalkwaliteit S235
- t.p.v. aansluiting ligger-kolom: schotjes toepassen
- Dragende wanden onder de vloer kalkzandsteen Lijpblokken 120/100 mm
- Niet dragend metselwerk wanden los houden v/d bovenliggende vloeren
- Noodoverstort volgens bouwkundige tekeningen
- Overige maatvoering en bouwkundige details zie tekeningen Architect







STAALKWALITEIT WAPENING STAVEN	: B 500 B	BETONDEKKING BALK	: 35 mm
STAALKWALITEIT WAPENING NETTEN	: B 500 A	BETONDEKKING VLOER	: 30 mm
BETONKWALITEIT	: C20/25		
MILIEUKLASSE	: XC4		
CONSISTENTIEKLASSE	: VOLGENS OPGAVE AANNEMER		
AANTAL VEREISTE KUBUSSEN	: .		



Staalconstructies
Betonconstructies
Houtconstructies
Funderingen

OPDRACHTGEVER:	<u>Zeeuwse Vastgoed BV Biggekerke</u>	FASE	: Definitief ontwerp
		STATUS	: definitief
WERK:	<u>Nieuwbouw 14 woningen</u> <u>a/d Berlagestraat te Vlissingen</u>	SCHAAL	: As indicated
		FORMAAT	: A1
		GETEKEND	: R.S.
ONDERDEEL:	<u>Dakvloer</u> <u>Bouwnummer 1 t/m 9</u>	GEC	: M. Loppies
		DATE	: 14-12-2018
		ORDERNR	: 184183
			BLAD NR: C-05

Nr:	Naam:	Datum:	Wijziging:
A			
B			
C			
D			
E			
F			

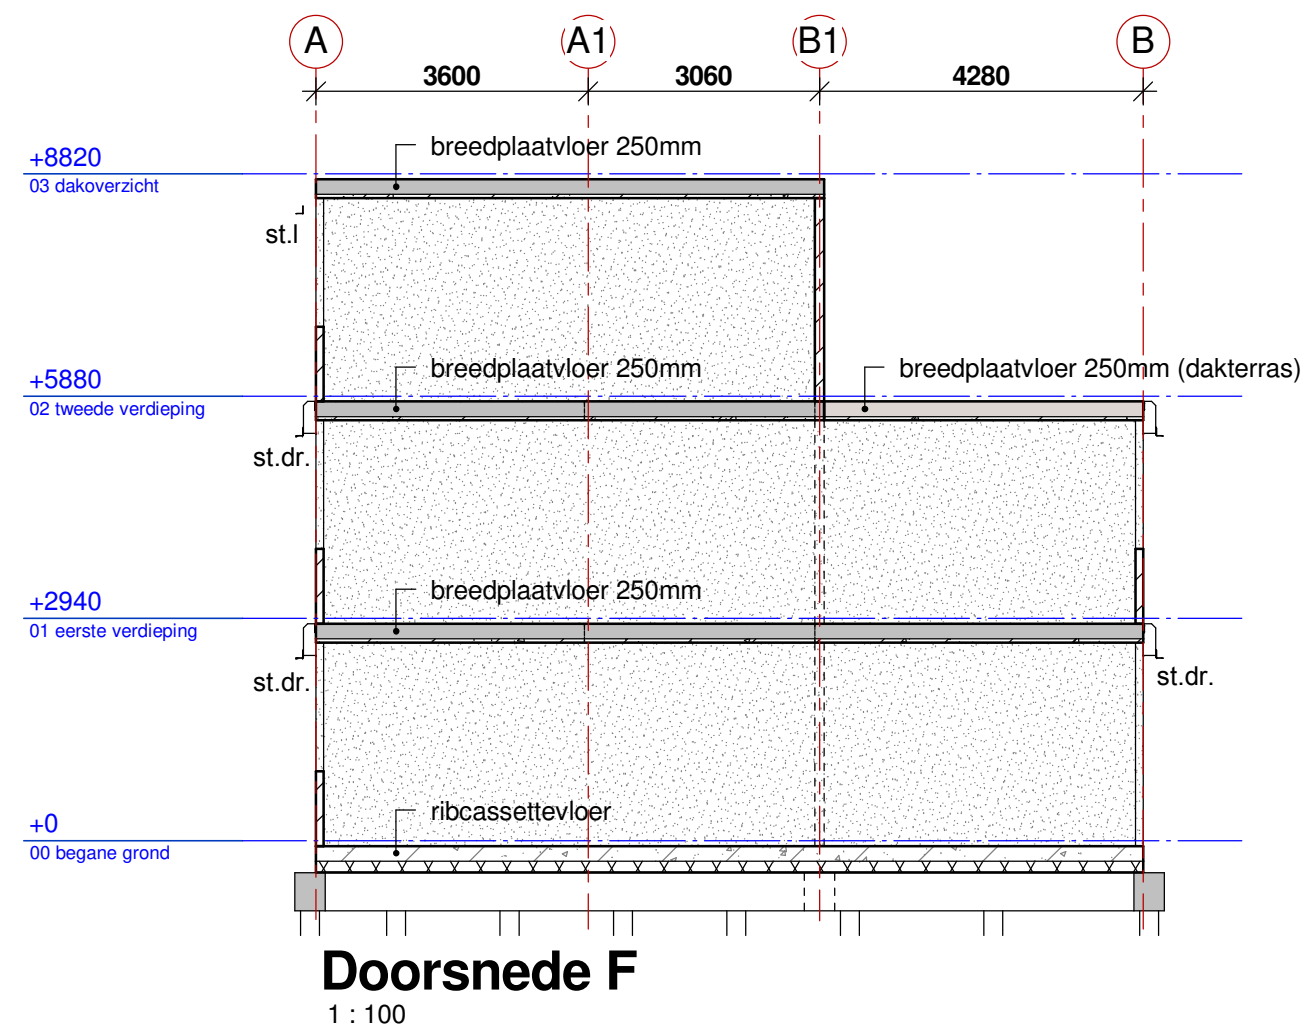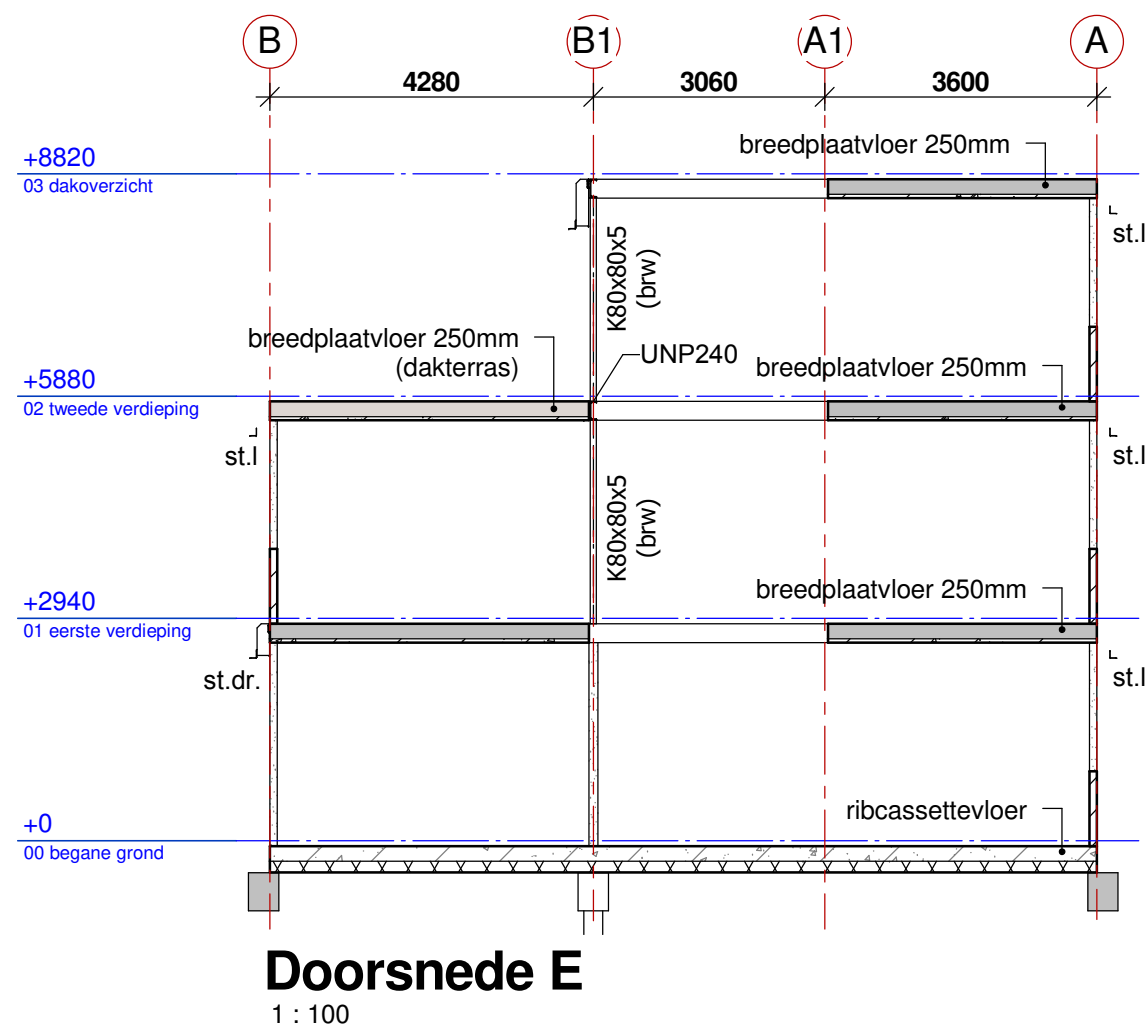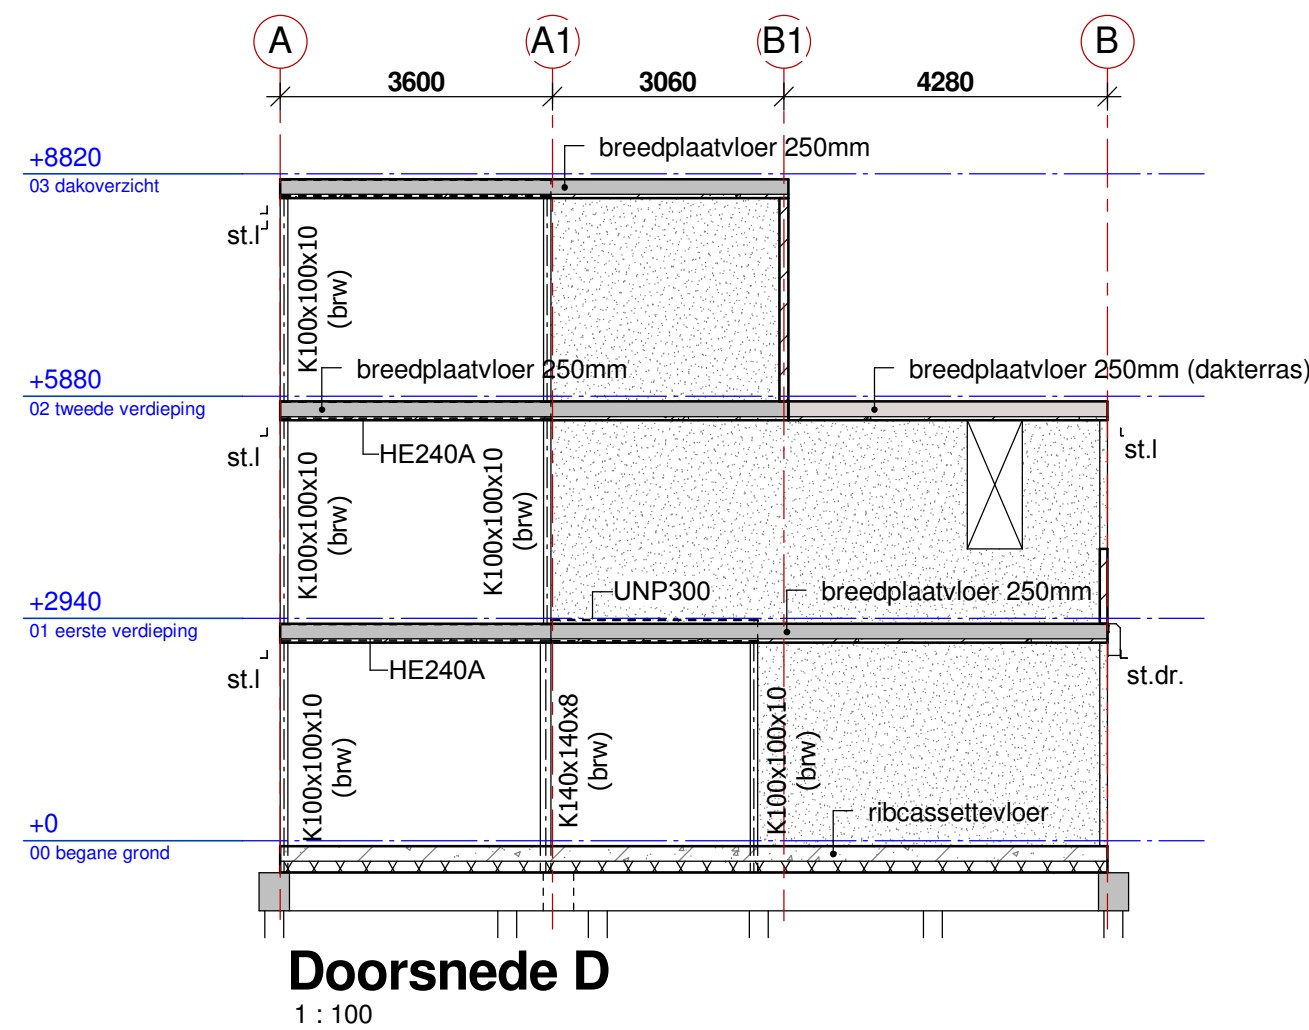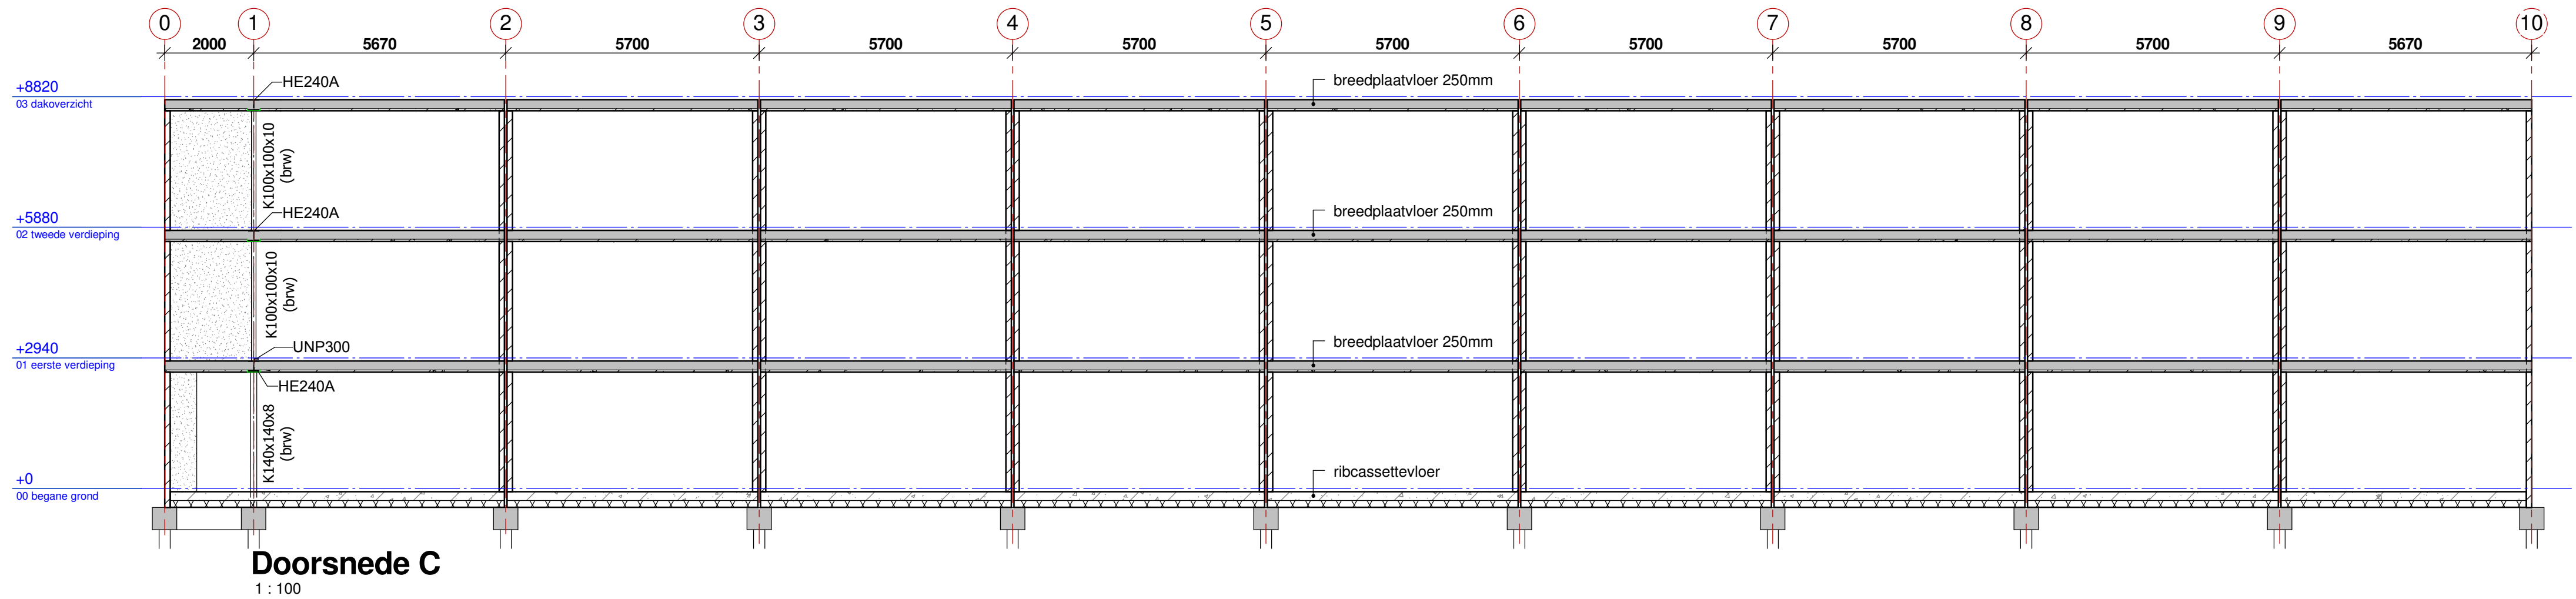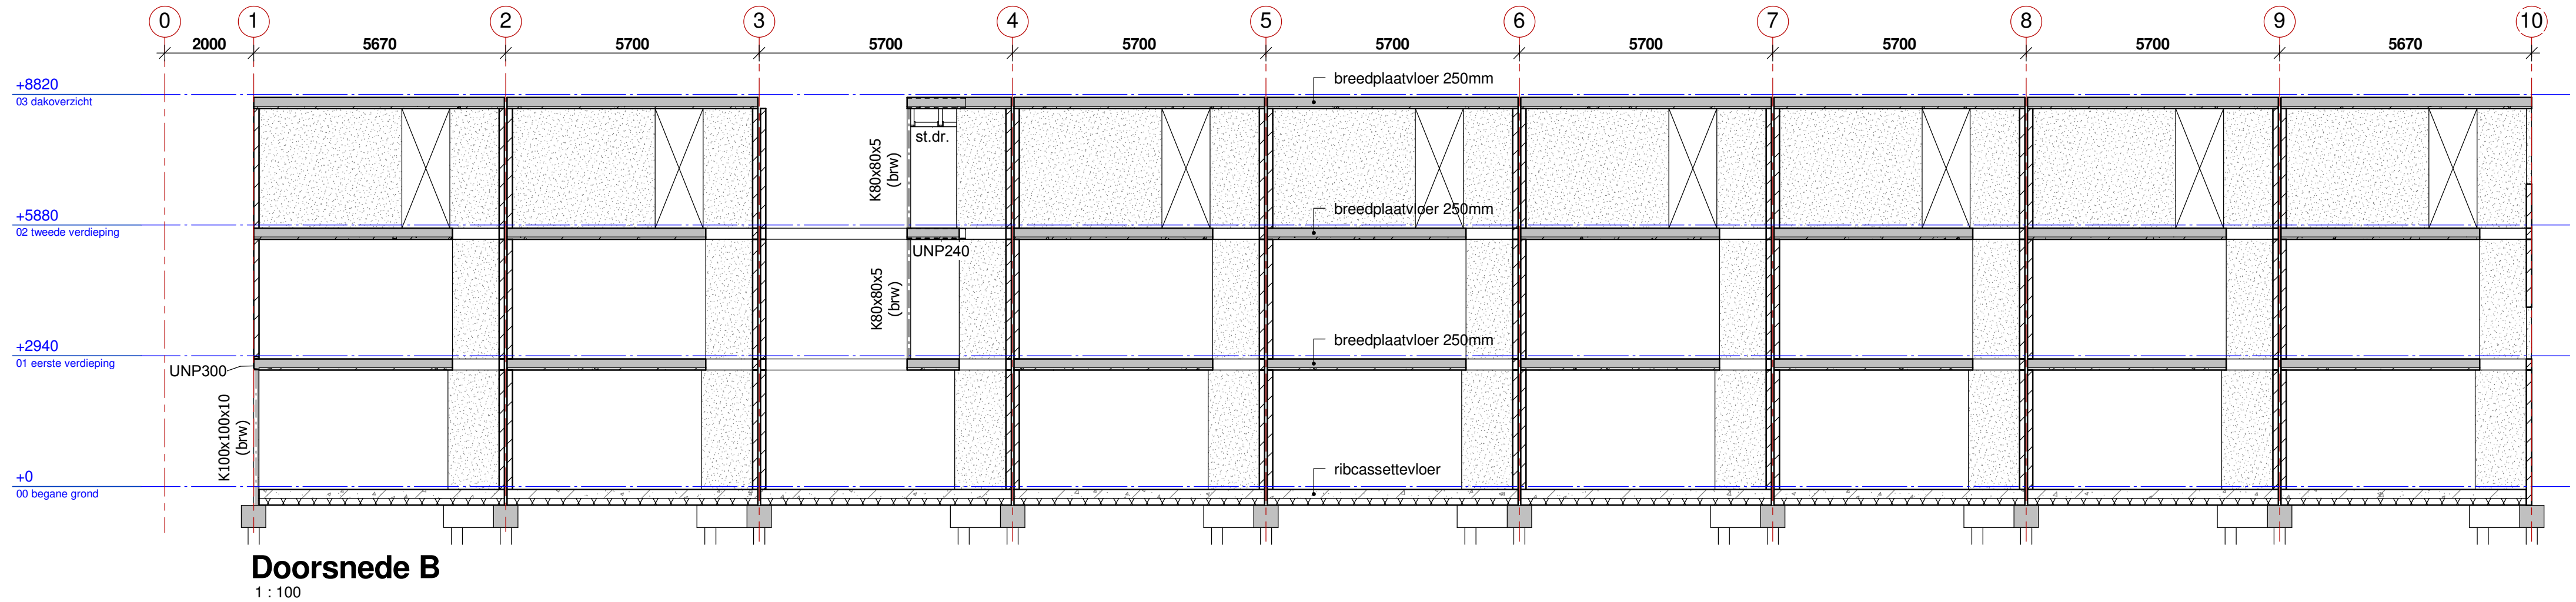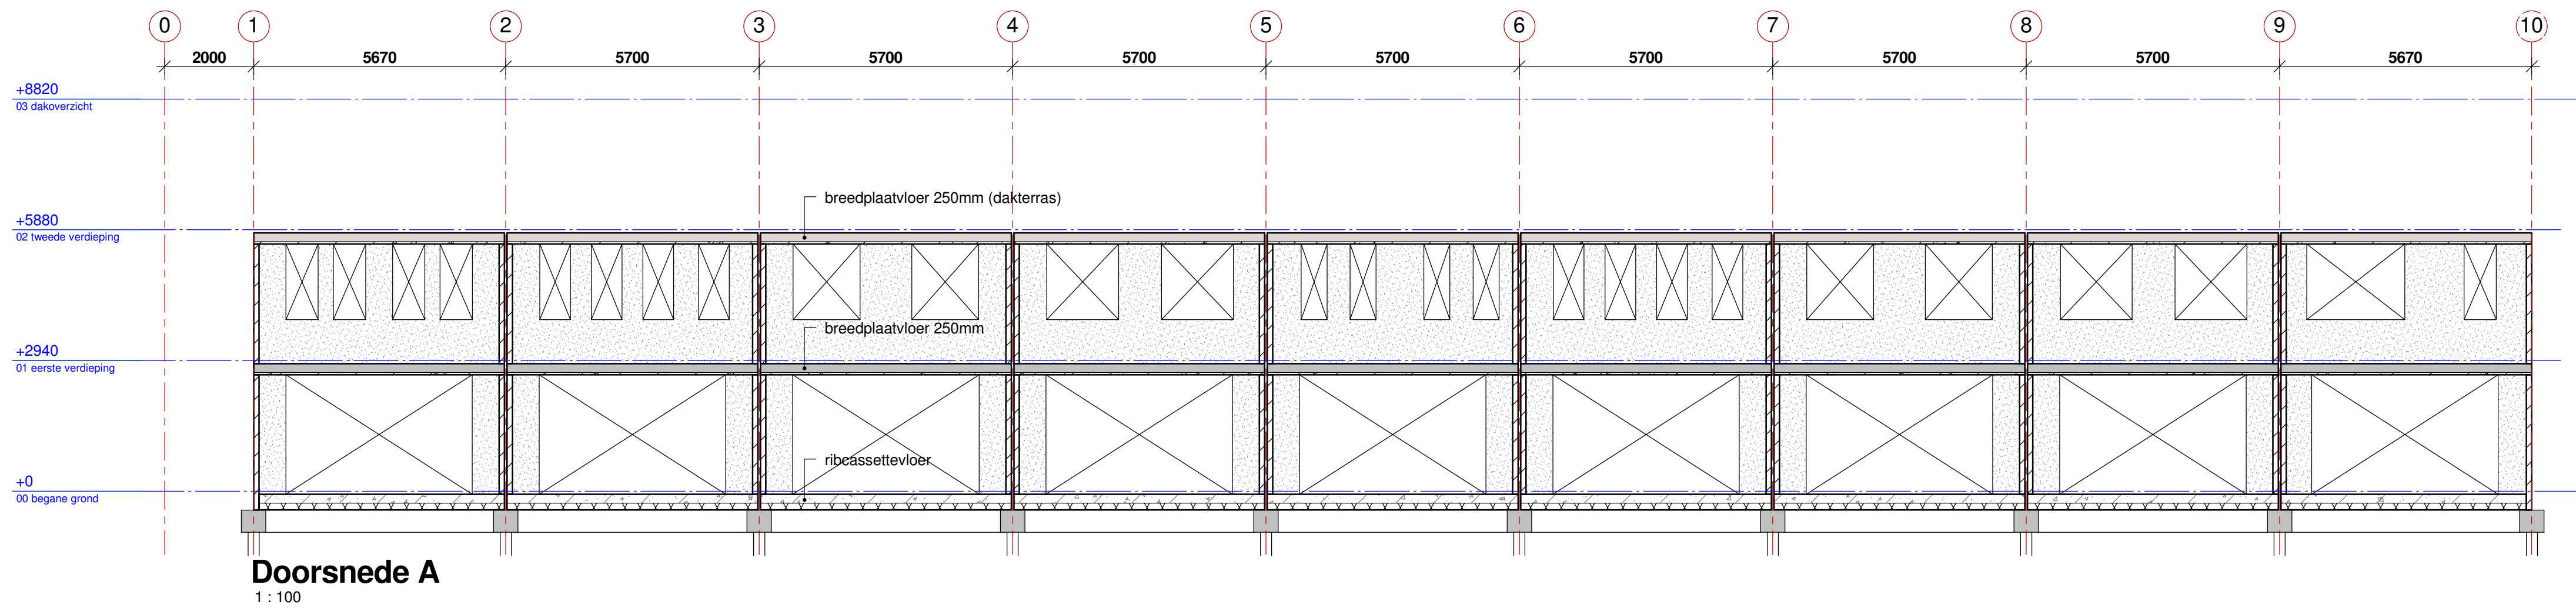

Legenda:

- Voor constructieoverzichten en doorsnede aanduiding zie blad C-01 t/m C-05
- Voor details zie blad C-07


Belastingaanneمة					
belastingen:	begane grond	1e verdieping	dakterras 1e verdieping	2e verdieping	dakvloer
veranderlijke last	1.75 kN/m²	1.75 kN/m²	2.50 kN/m²	1.75 kN/m²	1.50 kN/m²
afwerking	1.40 kN/m²	1.40 kN/m²	1.40 kN/m²	1.40 kN/m²	1.40 kN/m²
separatie wanden	1.20 kN/m²	1.20 kN/m²		1.20 kN/m²	

UITVOERING VOLGENS NEN-EN 206-1 en NEN 8005					
STAALKWALITEIT WAPENING STAVEN	: B 500 B	BETONDEKKING BALK	: 35 mm		
STAALKWALITEIT WAPENING NETTEN	: B 500 A	BETONDEKKING VLOER	: 30 mm		
BETONKWALITEIT	: C20/25				
MILIEUKLASSE	: XC4				
CONSISTENTIEKLASSE	: VOLGENS OPGAVE AANNEMER				
AANTAL VEREISTE KUBUSSEN	: .				

OPDRACHTGEVER: Zeeuwse Vastgoed BV Biggekerke		FASE : Definitief ontwerp STATUS : definitief	
WERK: Nieuwbouw 14 woningen a/d Berlagestraat te Vlissingen		SCHAAAL : As indicated FORMAAT : A1 GETEKEND : R.S.	
ONDERDEEL: Doorsneden Bouwnummer 1 t/m 9		GEO : M. Loppies DATUM : 14-12-2018 ORDERNR : 184183	

Nr:	Naam:	Datum:	Wijziging:
A			
B			
C			
D			
E			
F			

BLAD NR: C-06

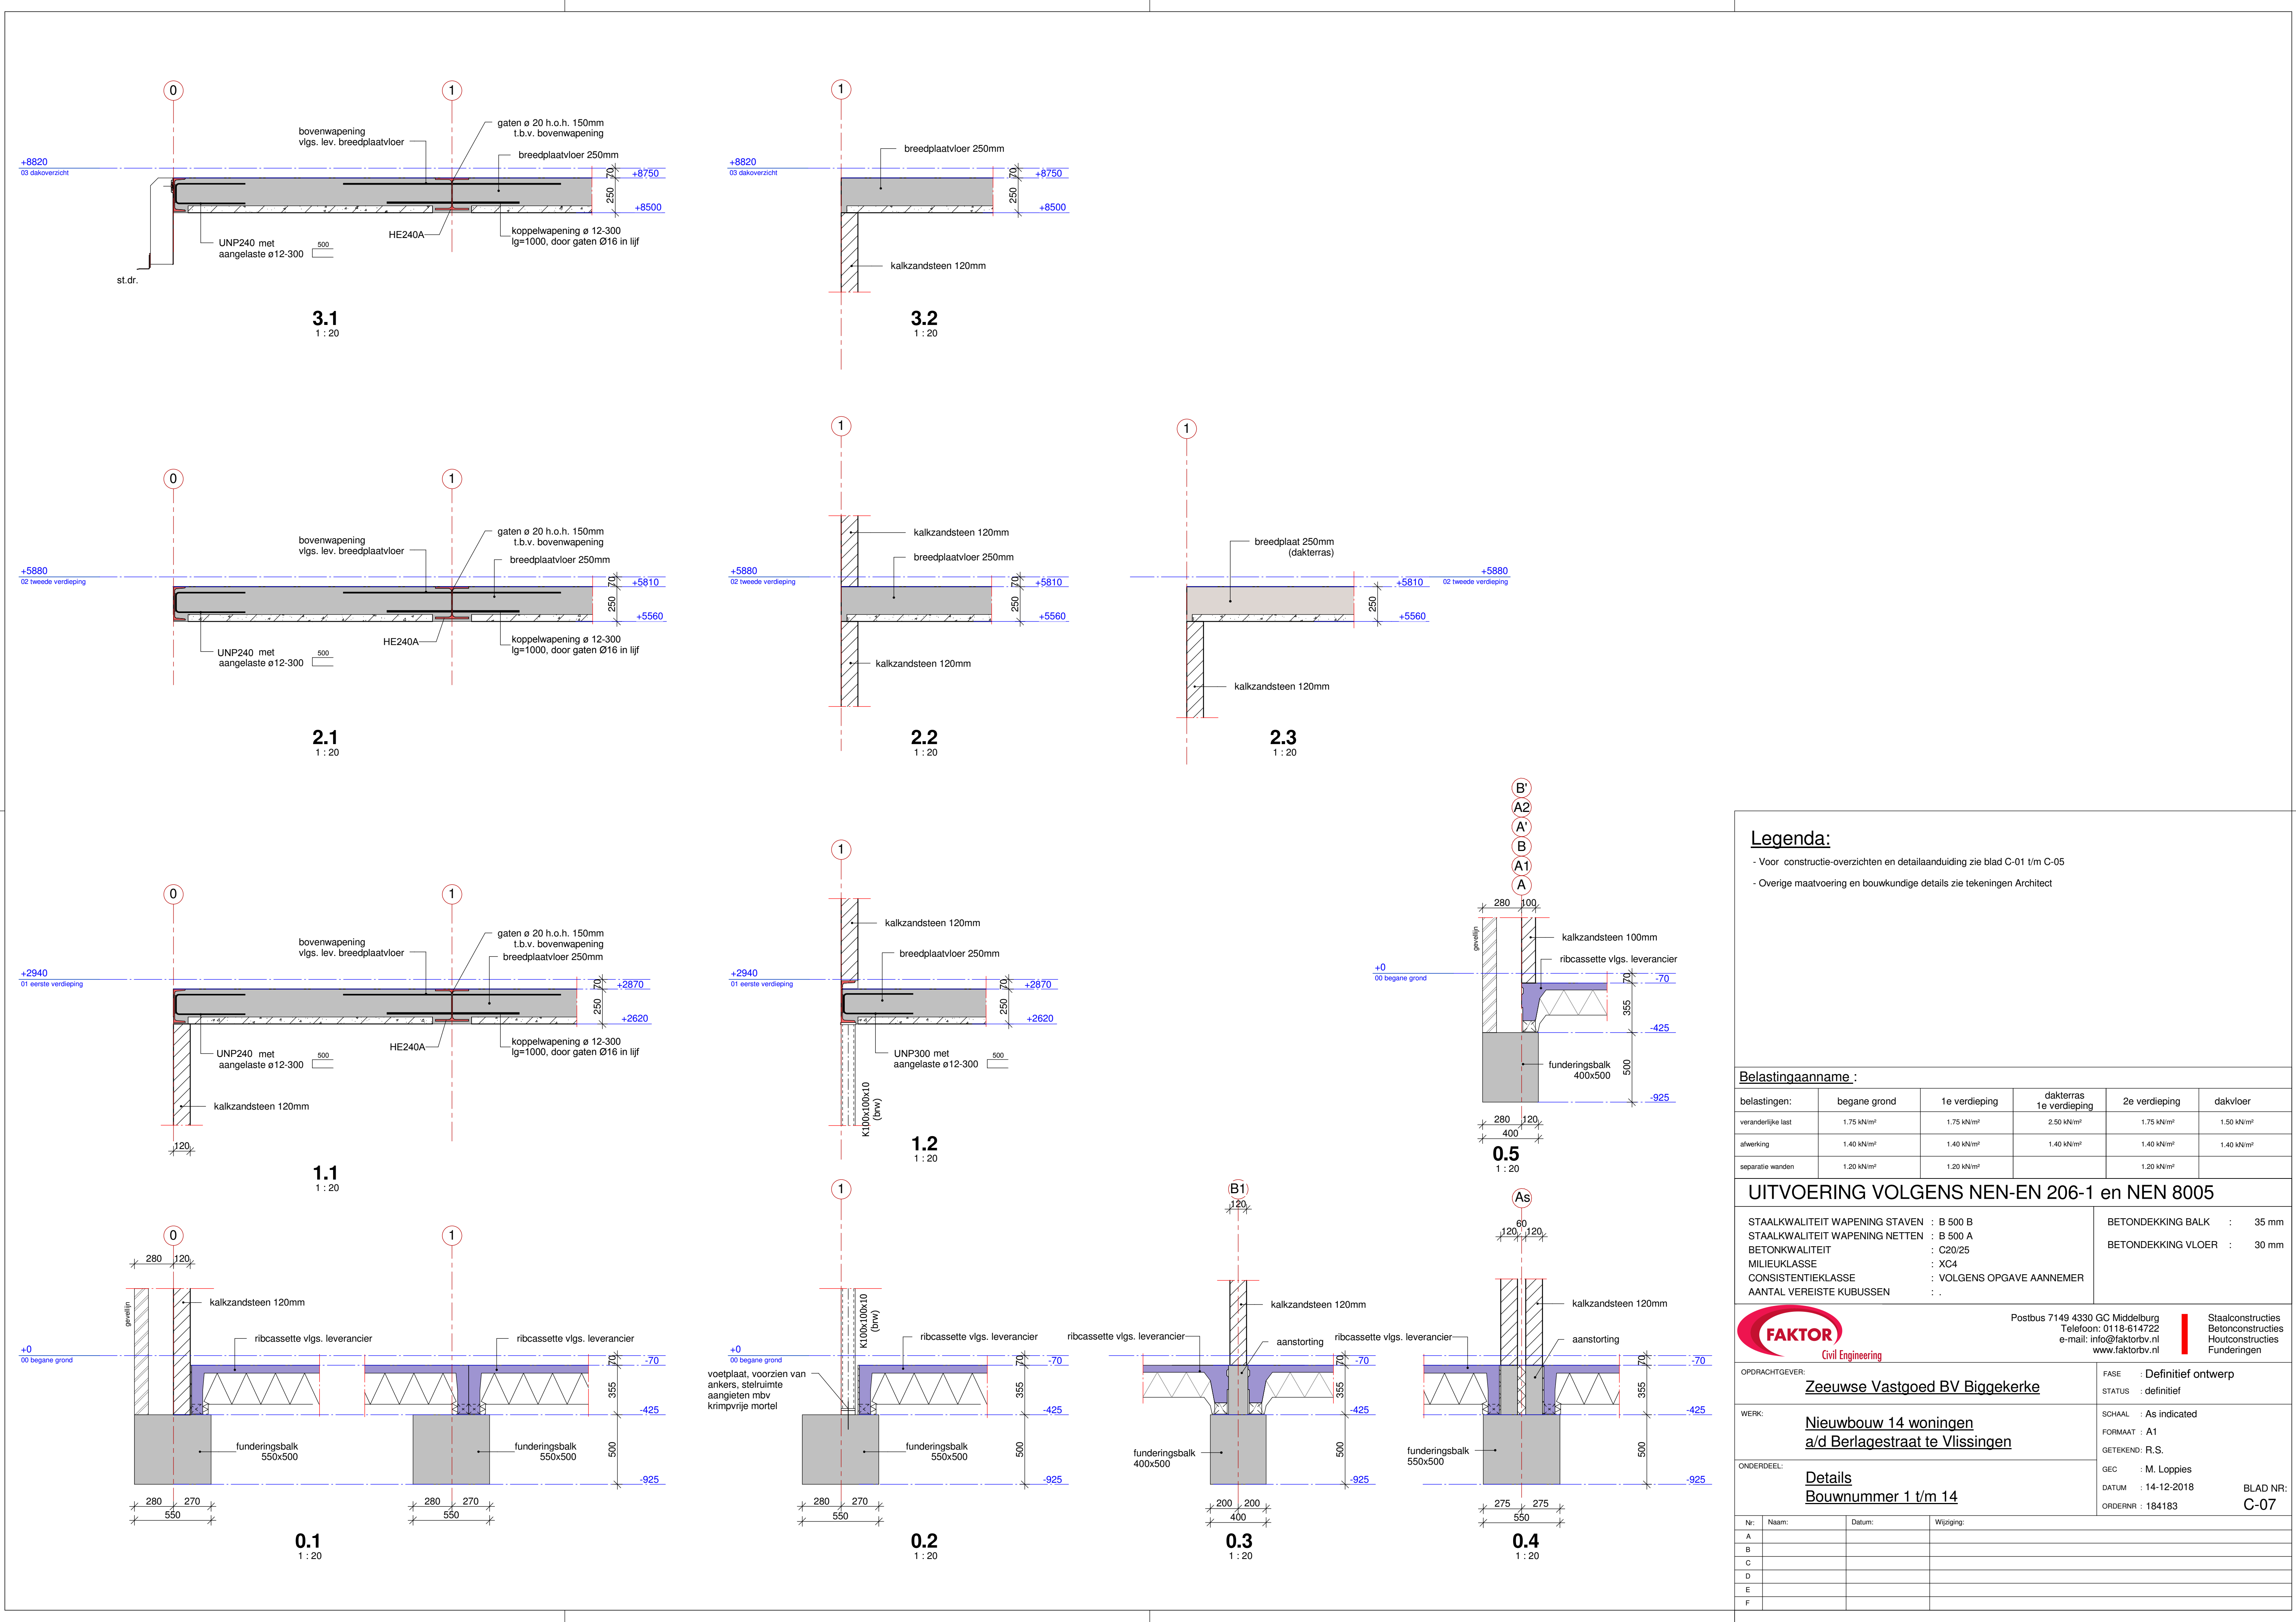

Legenda:

- Voor constructie-overzichten en detaillaanduiding zie blad C-01 t/m C-05
- Overige maatvoering en bouwkundige details zie tekeningen Architect

Belastingaanne

belastingen:	begane grond	1e verdieping	dakterras 1e verdieping	2e verdieping	dakvloer
veranderlijke last	1.75 kN/m²	1.75 kN/m²	2.50 kN/m²	1.75 kN/m²	1.50 kN/m²
afwerking	1.40 kN/m²	1.40 kN/m²	1.40 kN/m²	1.40 kN/m²	1.40 kN/m²
separatie wanden	1.20 kN/m²	1.20 kN/m²		1.20 kN/m²	

UITVOERING VOLGENS NEN-EN 206-1 en NEN 8005

STAALKWALITEIT WAPENING STAVEN : B 500 B	BETONDEKKING BALK : 35 mm
STAALKWALITEIT WAPENING NETTEN : B 500 A	BETONDEKKING VLOER : 30 mm
BETONKWALITEIT : C20/25	
MILIEUKLASSE : XC4	
CONSISTENTIEKLASSE : VOLGENS OPGAVE AANNEMER	
AANTAL VEREISTE KUBUSSEN : .	

**FAKTOR**
Civil Engineering

Postbus 7149 4330 GC Middelburg
Telefoon: 0118-614722
e-mail: info@faktorbv.nl
www.faktorbv.nl

Staalconstructies
Betonconstructies
Houtconstructies
Funderingen

OPDRACHTGEVER:
Zeeuwse Vastgoed BV Biggekerke

FASE : Definitief ontwerp
STATUS : definitief

WERK:
**Nieuwbouw 14 woningen
a/d Berlagestraat te Vlissingen**


SCHAAL : As indicated
FORMAAT : A1
GETEKEND: R.S.

ONDERDEEL:
**Details
Bouwnummer 1 t/m 14**


GEO : M. Loppies
DATUM : 14-12-2018
ORDERNR : 184183

BLAD NR:
C-07

Nr:	Naam:	Datum:	Wijziging:
A			
B			
C			
D			
E			
F			

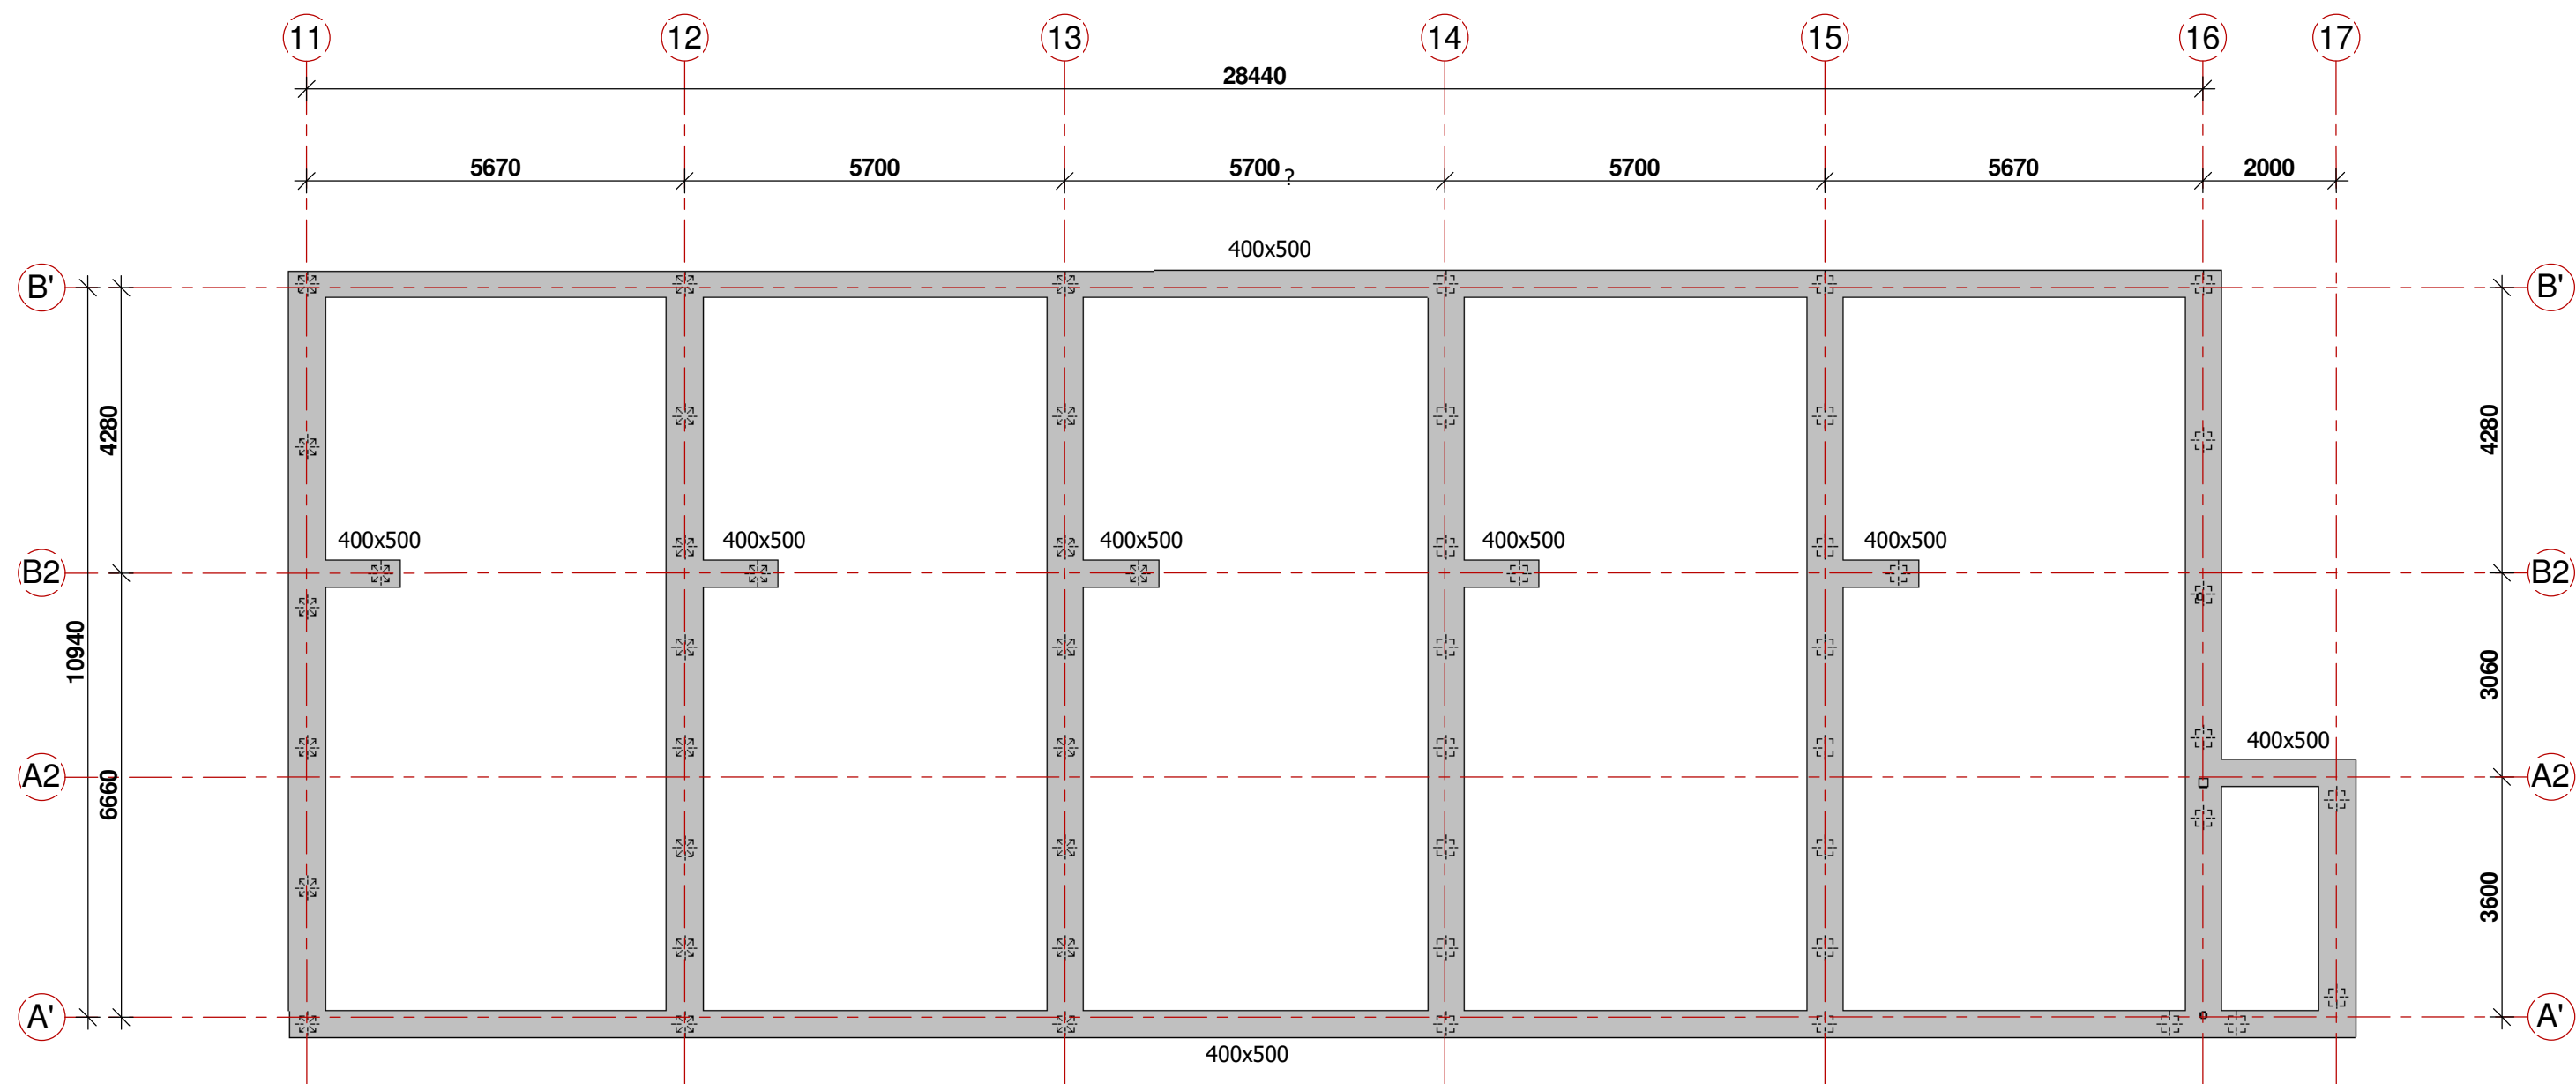

Funderingsoverzicht
1 : 100

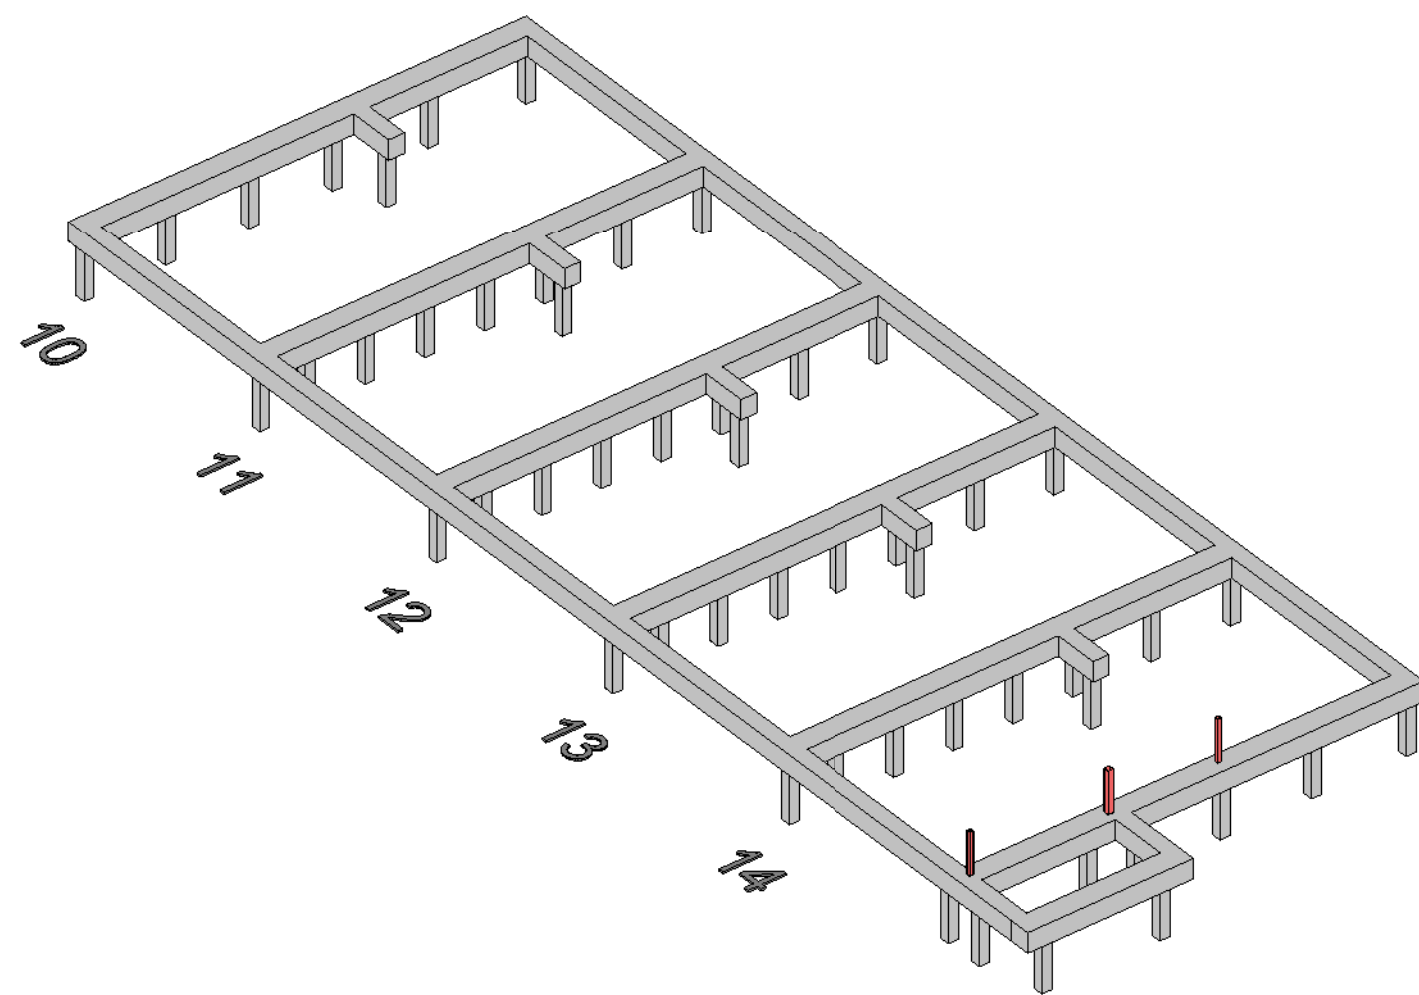

3D overzicht funderingsbalken

Legenda:

- Funderingsbalken 550x600 mm (kopgevels)
- Funderingsbalken 550x600 mm (bouwmuur), tenzij anders aangegeven
- Hemelwaterafvoer en riolering volgen installateur
- Voor funderingstekening zie blad B-1
- Overige maatvoering en bouwkundige details zie tekeningen Architect

belastingen:					
veranderlijke last	1.75 kN/m²	1.75 kN/m²	2.50 kN/m²	1.75 kN/m²	1.50 kN/m²
afwerking	1.40 kN/m²	1.40 kN/m²	1.40 kN/m²	1.40 kN/m²	1.40 kN/m²
separatie wanden	1.20 kN/m²	1.20 kN/m²		1.20 kN/m²	

UITVOERING VOLGENS NEN-EN 206-1 en NEN 8005

STAALKWALITEIT WAPENING STAVEN : B 500 B	BETONDEKKING BALK : 35 mm
STAALKWALITEIT WAPENING NETTEN : B 500 A	BETONDEKKING VLOER : 30 mm
BETONKWALITEIT : C20/25	
MILIEUKLASSE : XC4	
CONSISTENTIEKLASSE : VOLGENS OPGAVE AANNEMER	
AANTAL VEREISTE KUBUSSEN : .	




Civil Engineering

Postbus 7149 4330 GC Middelburg
Telefoon: 0118-614722
e-mail: info@faktorbv.nl
www.faktorbv.nl


Staalconstructies
Betonconstructies
Houtconstructies
Funderingen

OPDRACHTGEVER:	Zeeuwse Vastgoed BV Biggekerke	FASE : Definitief ontwerp	STATUS : definitief
WERK:	Nieuwbouw 14 woningen a/d Berlagestraat te Vlissingen	SCHAAL : As indicated	FORMAAT : A1
ONDERDEEL:	Funderingsoverzicht Bouwnummer 10 t/m 14	GETEKEND: R.S.	GEO : M. Loppies
		DATUM : 14-12-2018	BLAD NR: C-10
		ORDERNR : 184183	

Nr:	Naam:	Datum:	Wijziging:
A			
B			
C			
D			
E			
F			

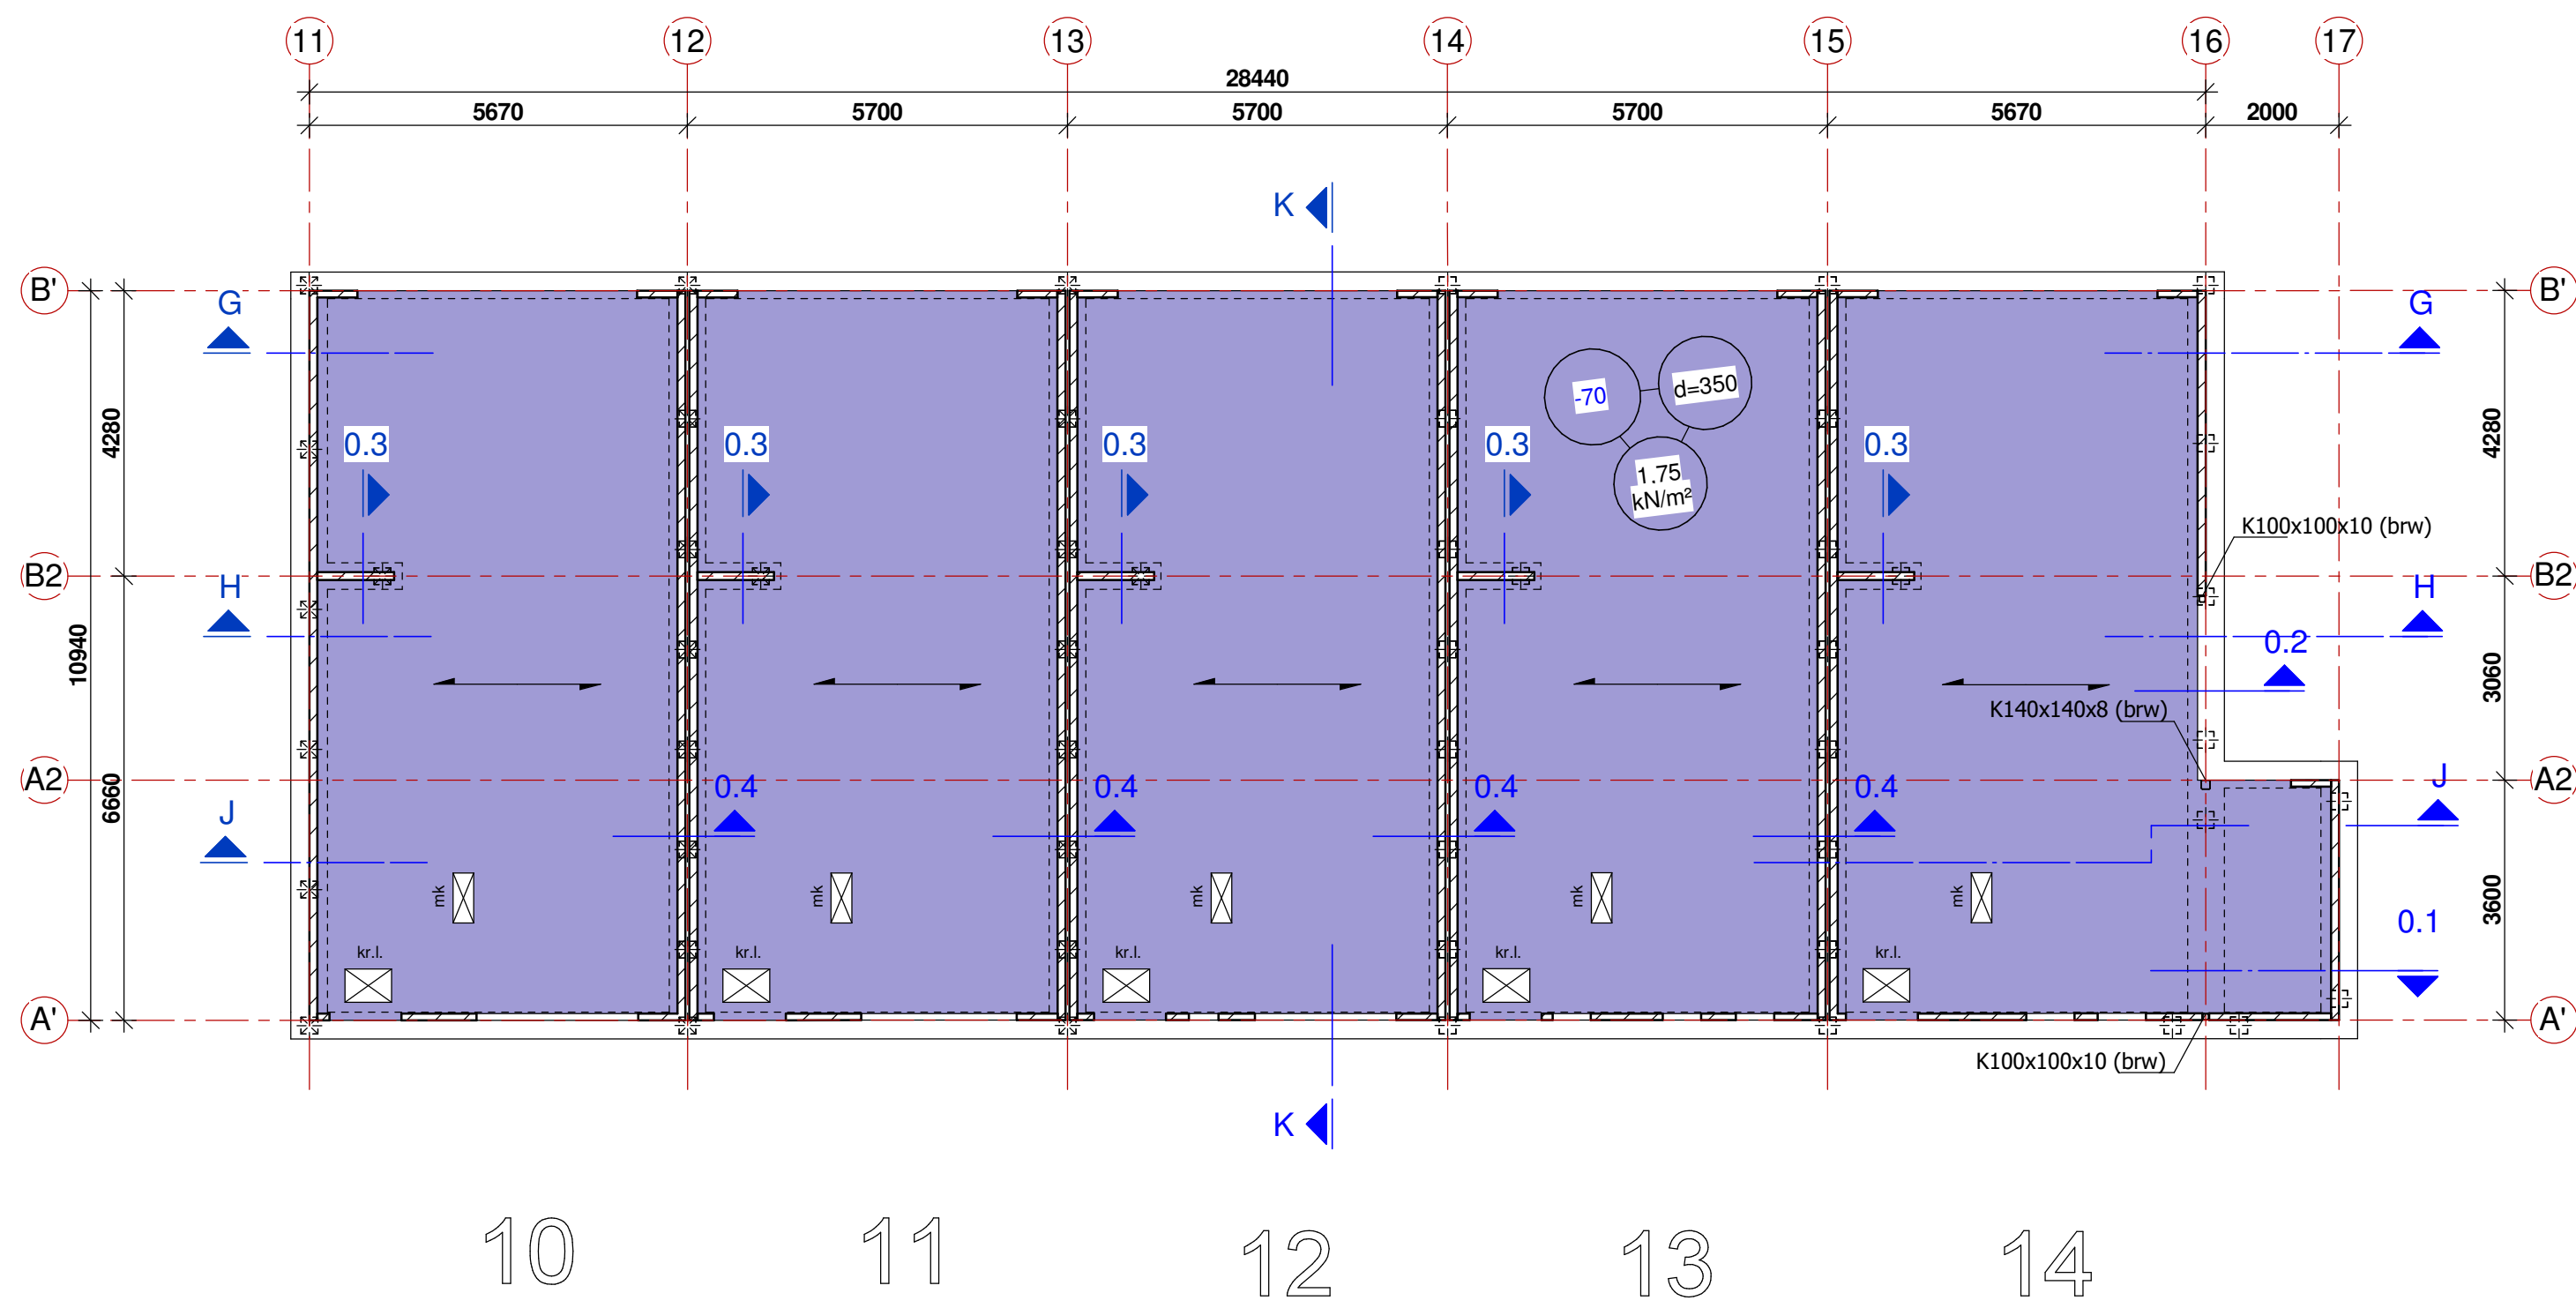

Begane grondvloer
1 : 100

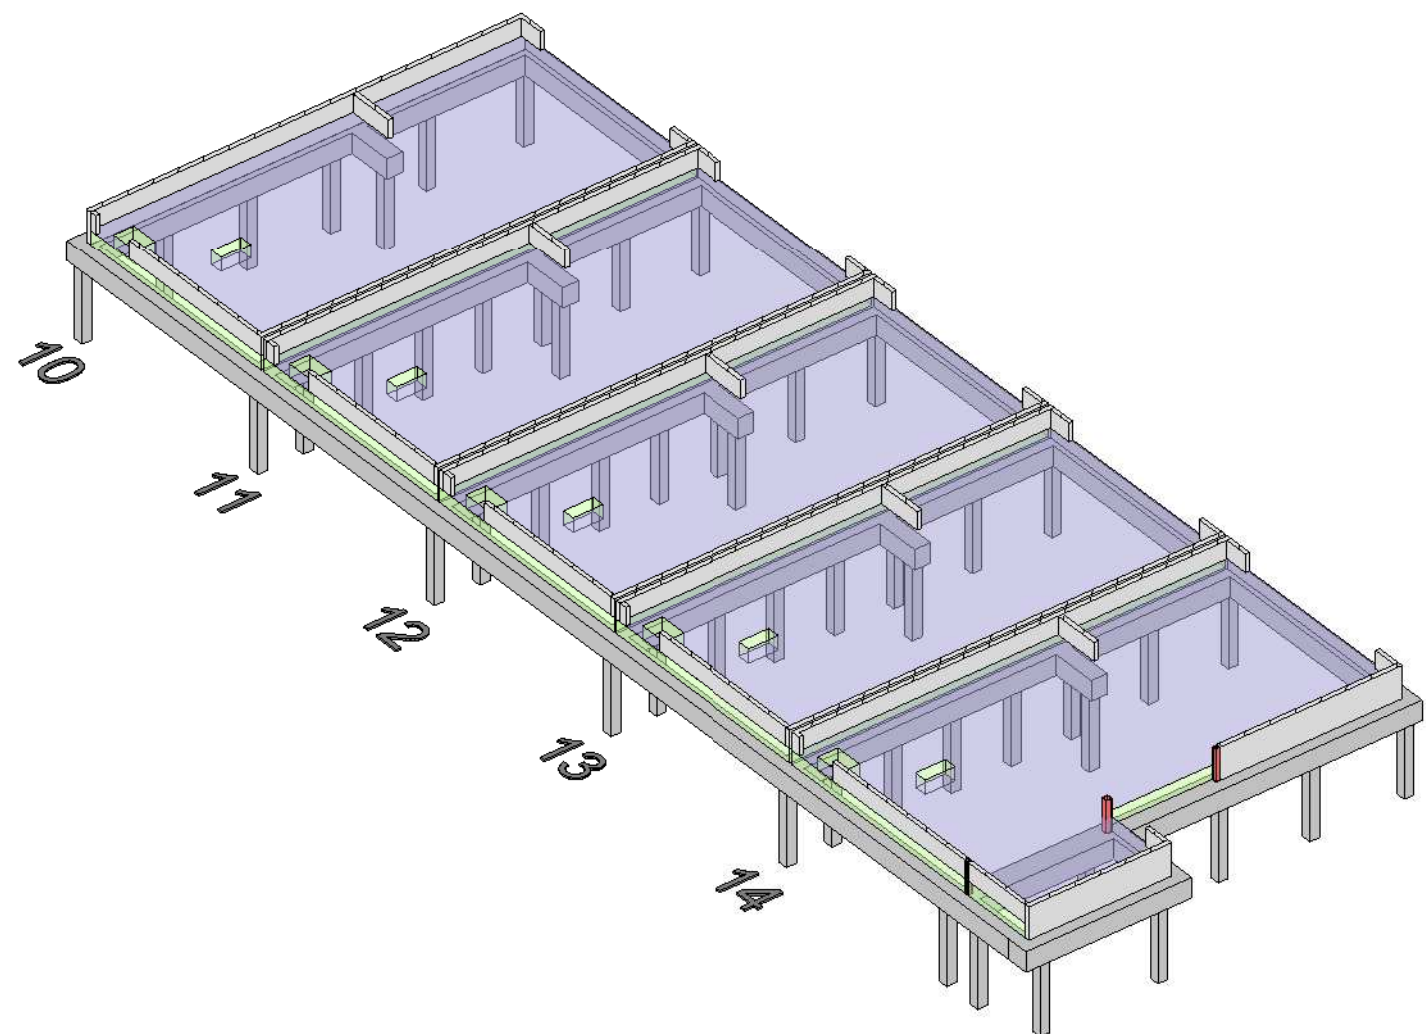

3D overzicht beganegrondvloer en
funderingsbalken

Legenda:

- ribcassettevloer - Overspanningsrichting ribcassettevloer
- Vloer volgens uitwerking betreffende leverancier
- b.k. ruwe vloer = 70- P
- afwerking: cement dekvloer dik 70 mm voorzien van krimpwapening
- kl - Stalen kolom boven vloerniveau
- (brw) - Kolom brandwerend bekleden
- Staal kwaliteit S235
- Dragende wanden op de vloer kalkzandsteen Lijmblokken 120/100 mm
- meterkast vloerplaat 790x340mm
- kruipruimte - Afboluk 700x500
- Overige maatvoering en bouwkundige details zie tekeningen Architect
- Voor details zie blad C-07

Belastingaanne

belastingen:	begane grond	1e verdieping	dakterras 1e verdieping	2e verdieping	dakvloer
veranderlijke last	1.75 kN/m²	1.75 kN/m²	2.50 kN/m²	1.75 kN/m²	1.50 kN/m²
afwerking	1.40 kN/m²	1.40 kN/m²	1.40 kN/m²	1.40 kN/m²	1.40 kN/m²
separatie wanden	1.20 kN/m²	1.20 kN/m²		1.20 kN/m²	

UITVOERING VOLGENS NEN-EN 206-1 en NEN 8005

STAALKWALITEIT WAPENING STAVEN : B 500 B	BETONDEKKING BALK : 35 mm
STAALKWALITEIT WAPENING NETTEN : B 500 A	BETONDEKKING VLOER : 30 mm
BETONKWALITEIT : C20/25	
MILIEUKLASSE : XC4	
CONSISTENTIEKLASSE : VOLGENS OPGAVE AANNEMER	
AANTAL VEREISTE KUBUSSEN : .	




Postbus 7149 4330 GC Middelburg
Telefoon: 0118-614722
e-mail: info@faktorbv.nl
www.faktorbv.nl


Staalconstructies
Betonconstructies
Houtconstructies
Funderingen

OPDRACHTGEVER: Zeeuwse Vastgoed BV Biggekerke	FASE : Definitief ontwerp STATUS : definitief
WERK: Nieuwbouw 14 woningen a/d Berlagestraat te Vlissingen	SCHAAL : As indicated FORMAAT : A1 GETEKEND: R.S.
ONDERDEEL: Begane grondvloer Bouwnummer 10 t/m 14	GEO : M. Loppies DATUM : 14-12-2018 ORDERNR : 184183

Nr:	Naam:	Datum:	Wijziging:
A			
B			
C			
D			
E			
F			

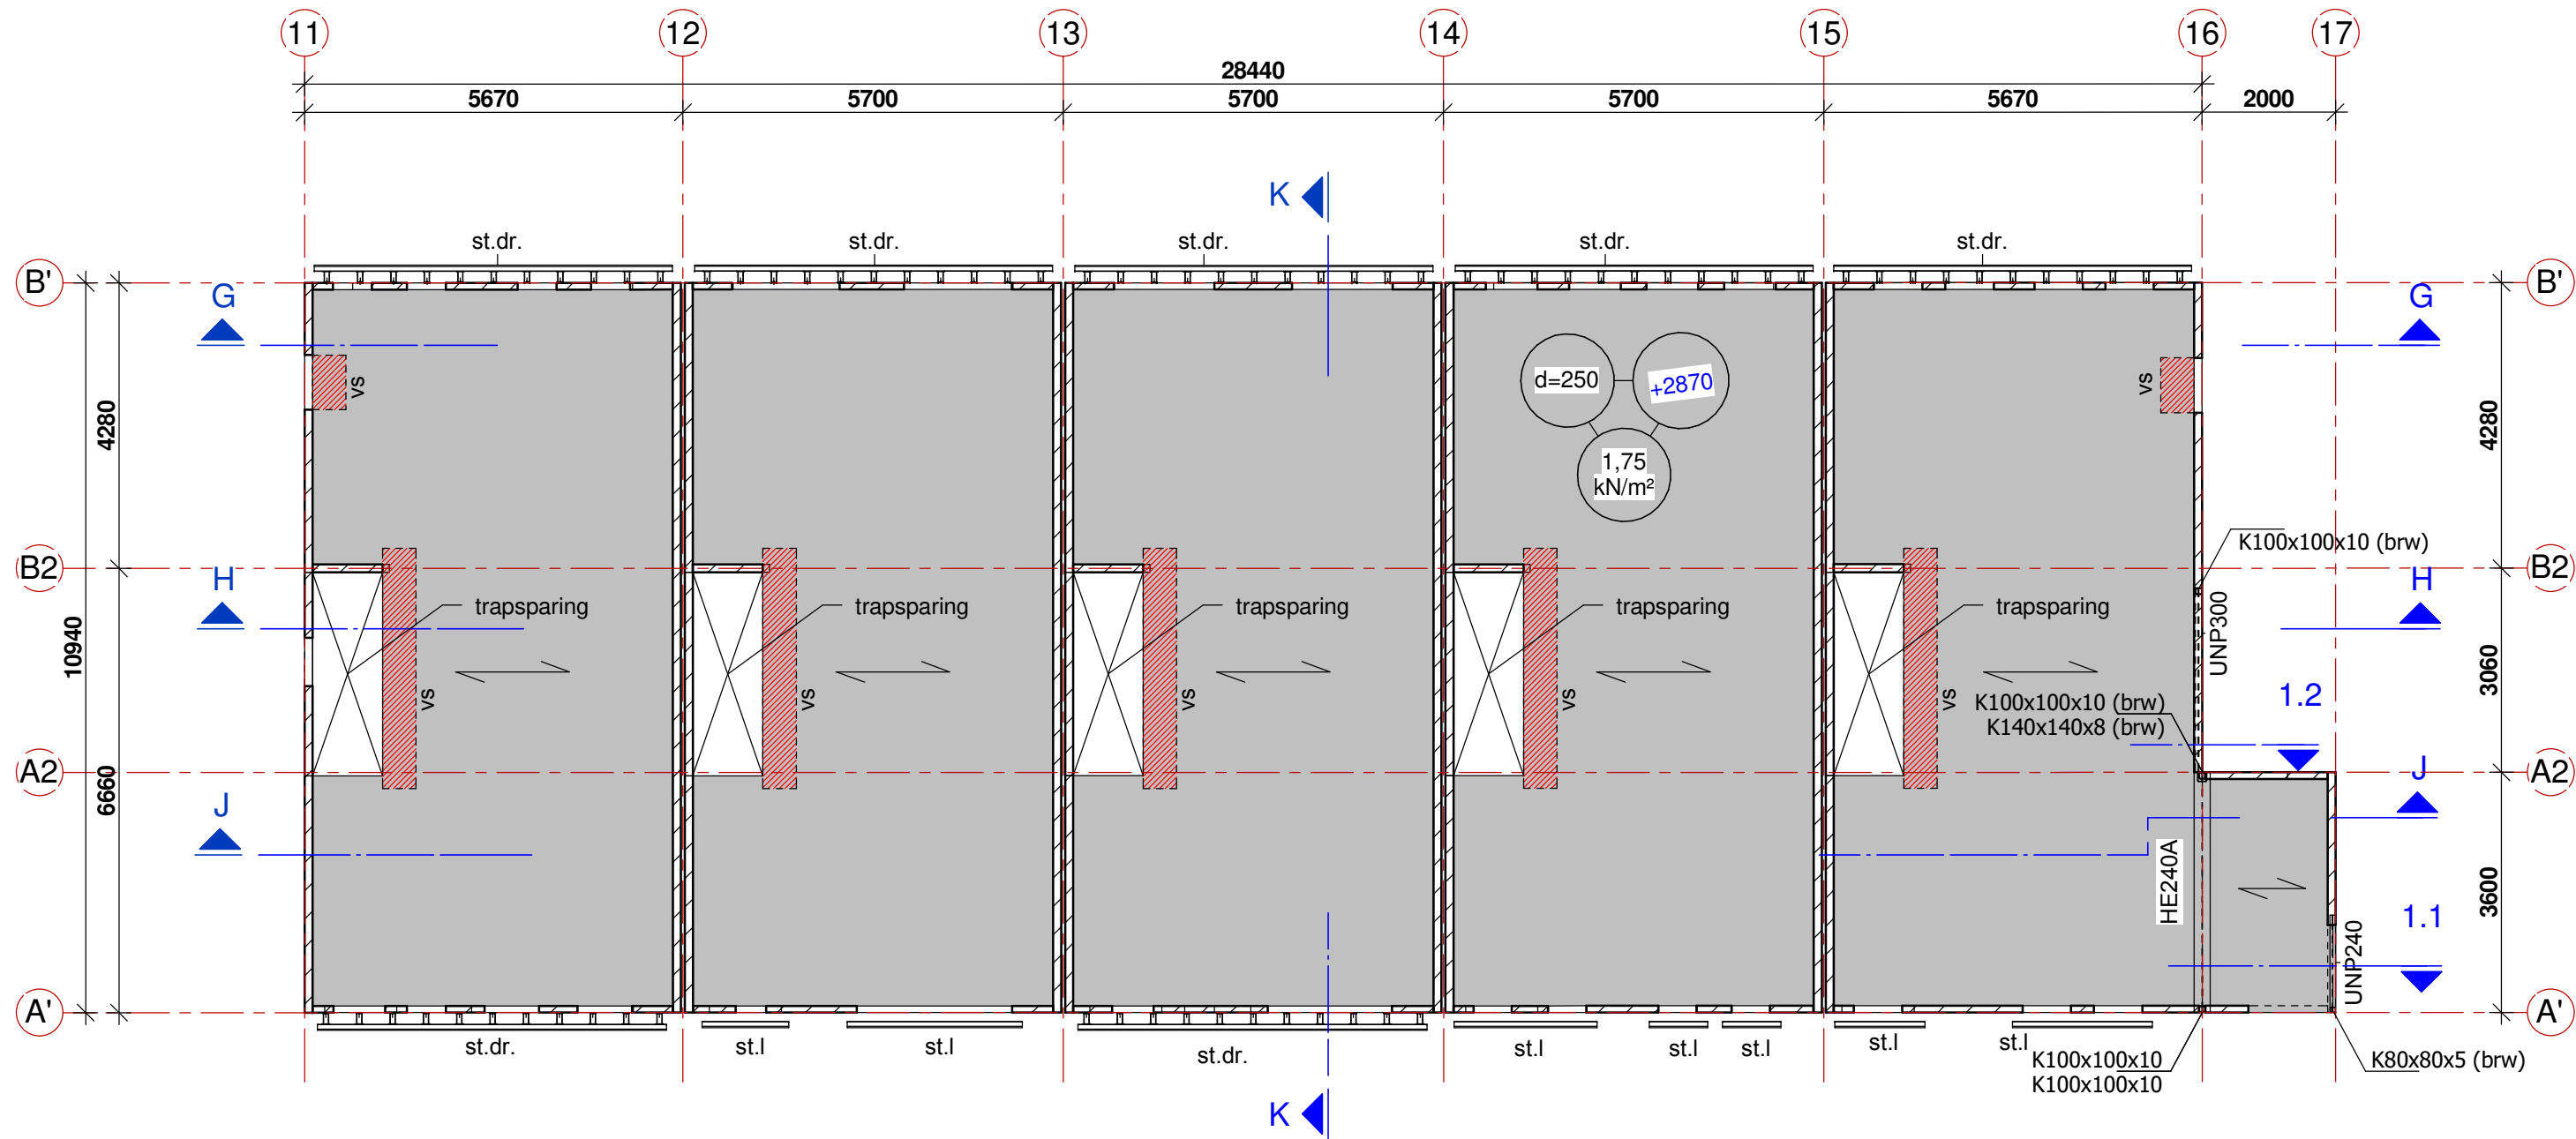

1e Verdiepingsvloer
1 : 100

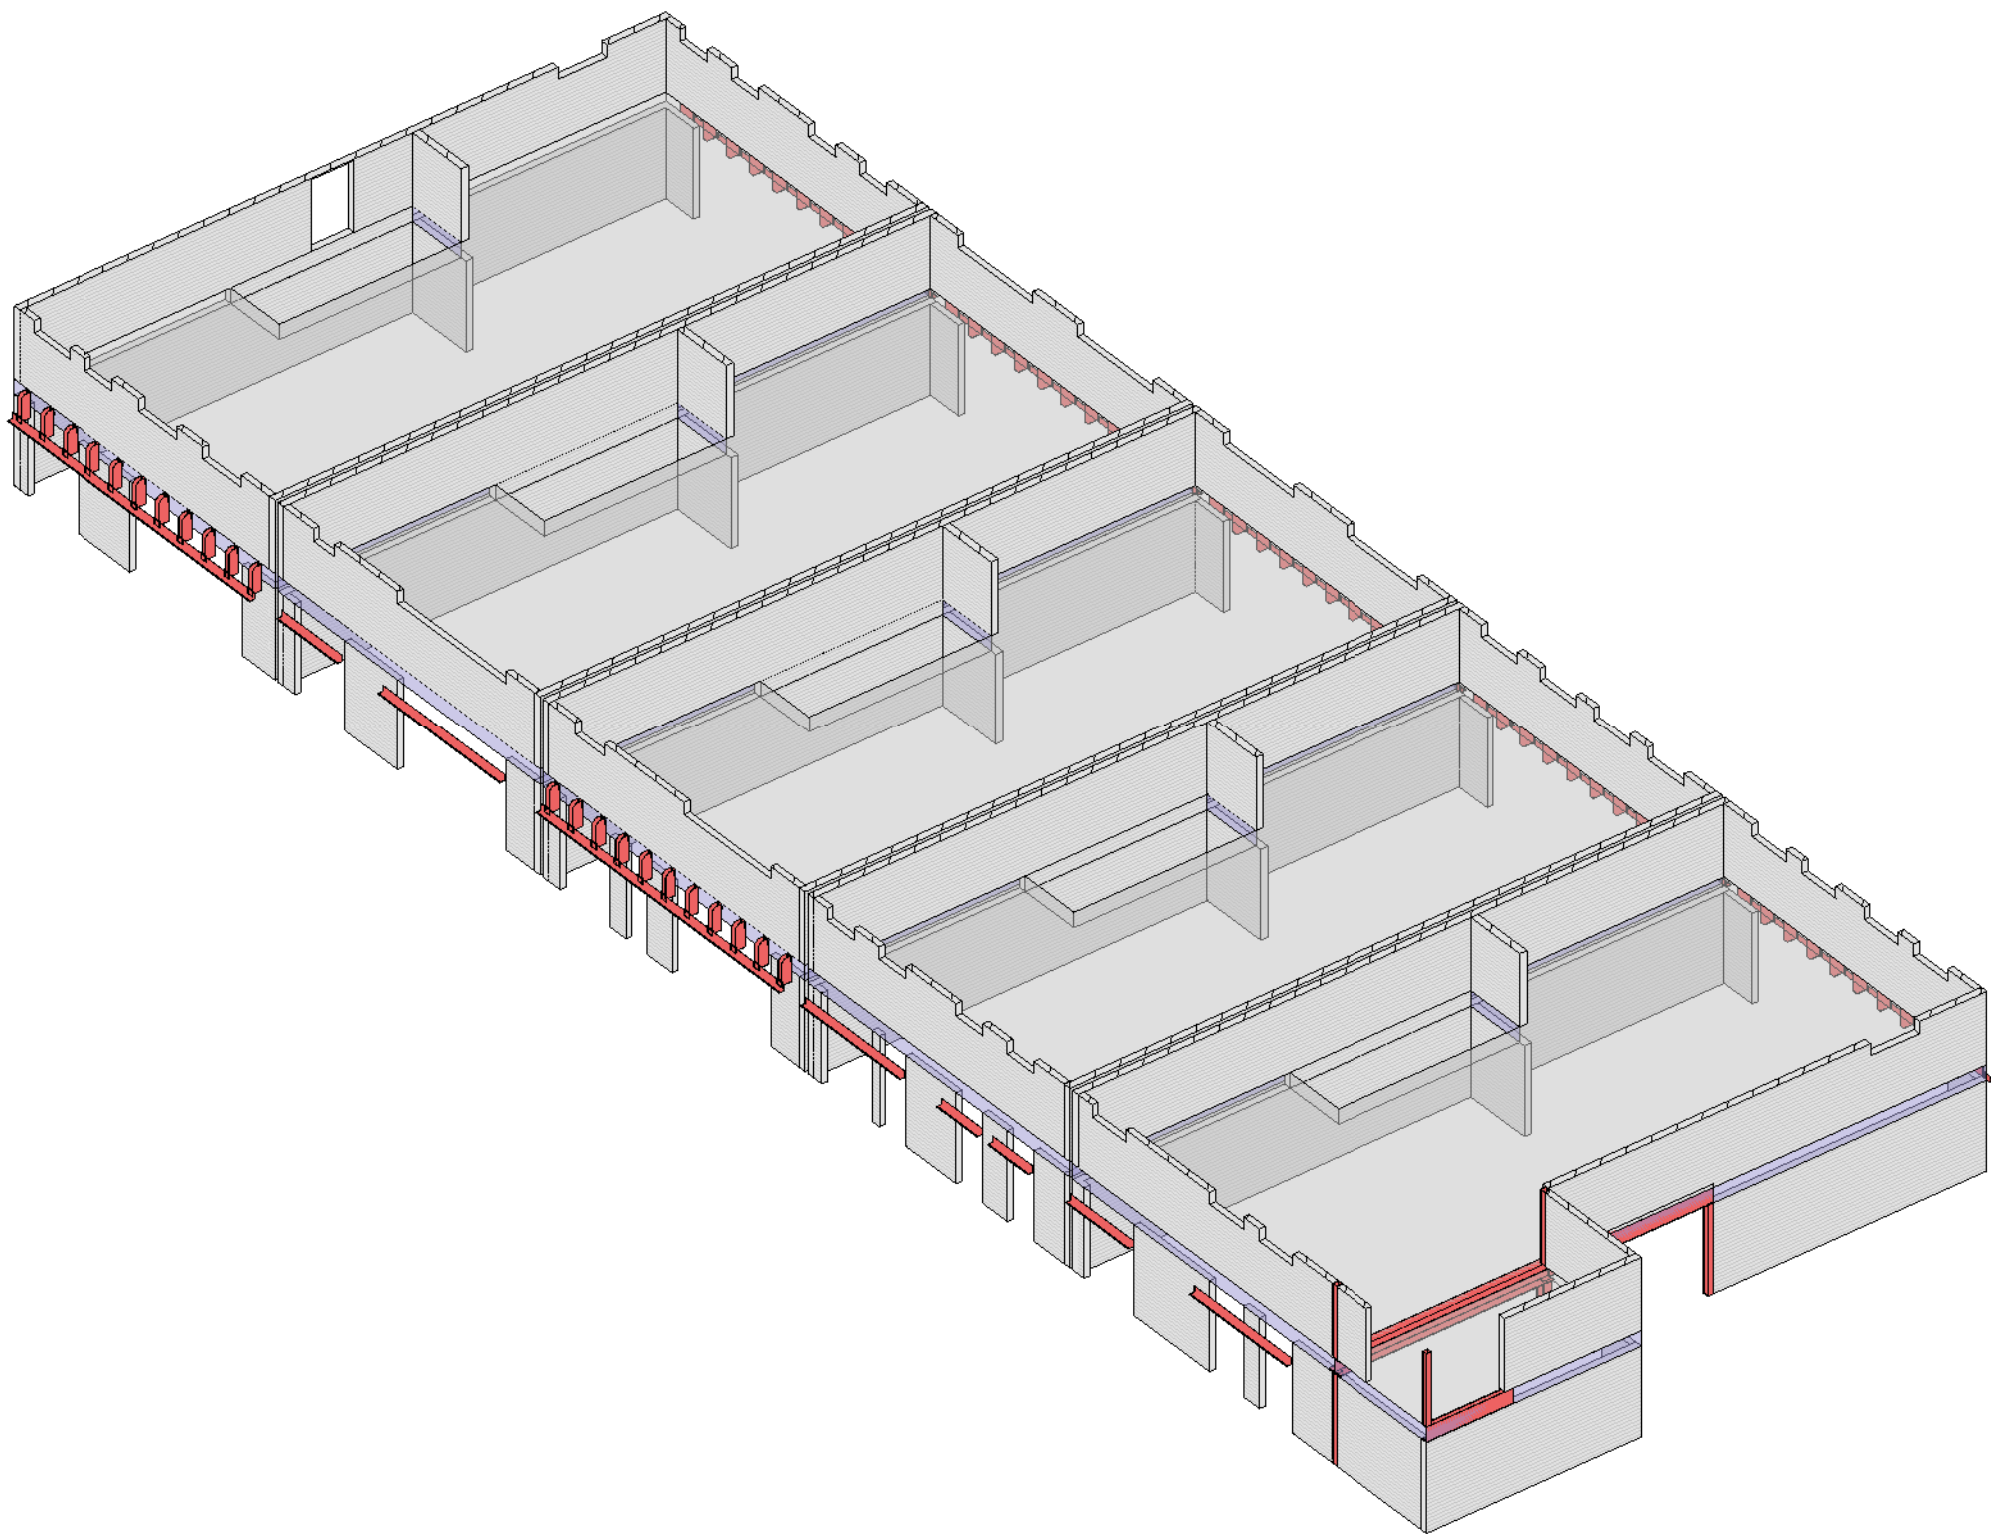

3D overzicht 1e verdiepingsvloer

Belastingaanne					
belastingen:	begane grond	1e verdieping	dakterras 1e verdieping	2e verdieping	dakvloer
veranderlijke last	1.75 kN/m²	1.75 kN/m²	2.50 kN/m²	1.75 kN/m²	1.50 kN/m²
afwerking	1.40 kN/m²	1.40 kN/m²	1.40 kN/m²	1.40 kN/m²	1.40 kN/m²
separatie wanden	1.20 kN/m²	1.20 kN/m²		1.20 kN/m²	

Legenda:

- Overspanningsrichting breedplaatvloer dik 250mm
- Vloer volgens uitwerking betreffende leverancier
- b.k. ruwe vloer = 2870 + P
- afwerking: cement dekvloer dik 70 mm voorzien van krimpwapening
- Versterkte strook in breedplaatvloer
- Prefab stalen gevellatei volgens uitwerking leverancier
- Prefab stalen geveldrager aan vloerand, volgens uitwerking leverancier
- Stalen kolom boven vloerniveau
- Stalen kolom onder vloerniveau
- Stalen kolom onder en boven vloerniveau
- Kolom brandwerend bekleden
- Staalwaliteit S235
- T.p.v. aansluiting ligger-kolom : schootjes toepassen
- Dragende wanden op de vloer kalkzandsteen Lijmblokken 120/100 mm
- Dragende wanden onder de vloer kalkzandsteen Lijmblokken 120/100 mm
- Niet dragend metselwerk wanden los houden v/d bovenliggende vloeren
- Overige maatvoering en bouwkundige details zie tekeningen Architect
- Voor details zie blad C-07

UITVOERING VOLGENS NEN-EN 206-1 en NEN 8005					
STAALKWALITEIT WAPENING STAVEN : B 500 B			BETONDEKKING BALK : 35 mm		
STAALKWALITEIT WAPENING NETTEN : B 500 A			BETONDEKKING VLOER : 30 mm		
BETONKWALITEIT : C20/25					
MILIEUKLASSE : XC4					
CONSISTENTIEKLASSE : VOLGENS OPGAVE AANNEMER					
AANTAL VEREISTE KUBUSSEN : .					




Civil Engineering

Postbus 7149 4330 GC Middelburg
Telefoon: 0118-614722
e-mail: info@faktorbv.nl
www.faktorbv.nl


Staalconstructies
Betonconstructies
Houtconstructies
Funderingen

OPDRACHTGEVER: Zeeuwse Vastgoed BV Biggekerke		FASE : Definitief ontwerp STATUS : definitief	
WERK: Nieuwbouw 14 woningen a/d Berlagestraat te Vlissingen		SCHAAL : As indicated FORMAAT : A1 GETEKEND: R.S.	
ONDERDEEL: 1e Verdiepingsvloer Bouwnummer 10 t/m 14		GEO : M. Loppies DATUM : 14-12-2018 ORDERNR : 184183	
Nr:	Naam:	Datum:	Wijziging:
A			
B			
C			
D			
E			
F			

L:2018184100184183FAKTOR tekentingenFVT2016184183-C-Nieuwbouw 14 woningen Berlagestraat Vlissingen.nt

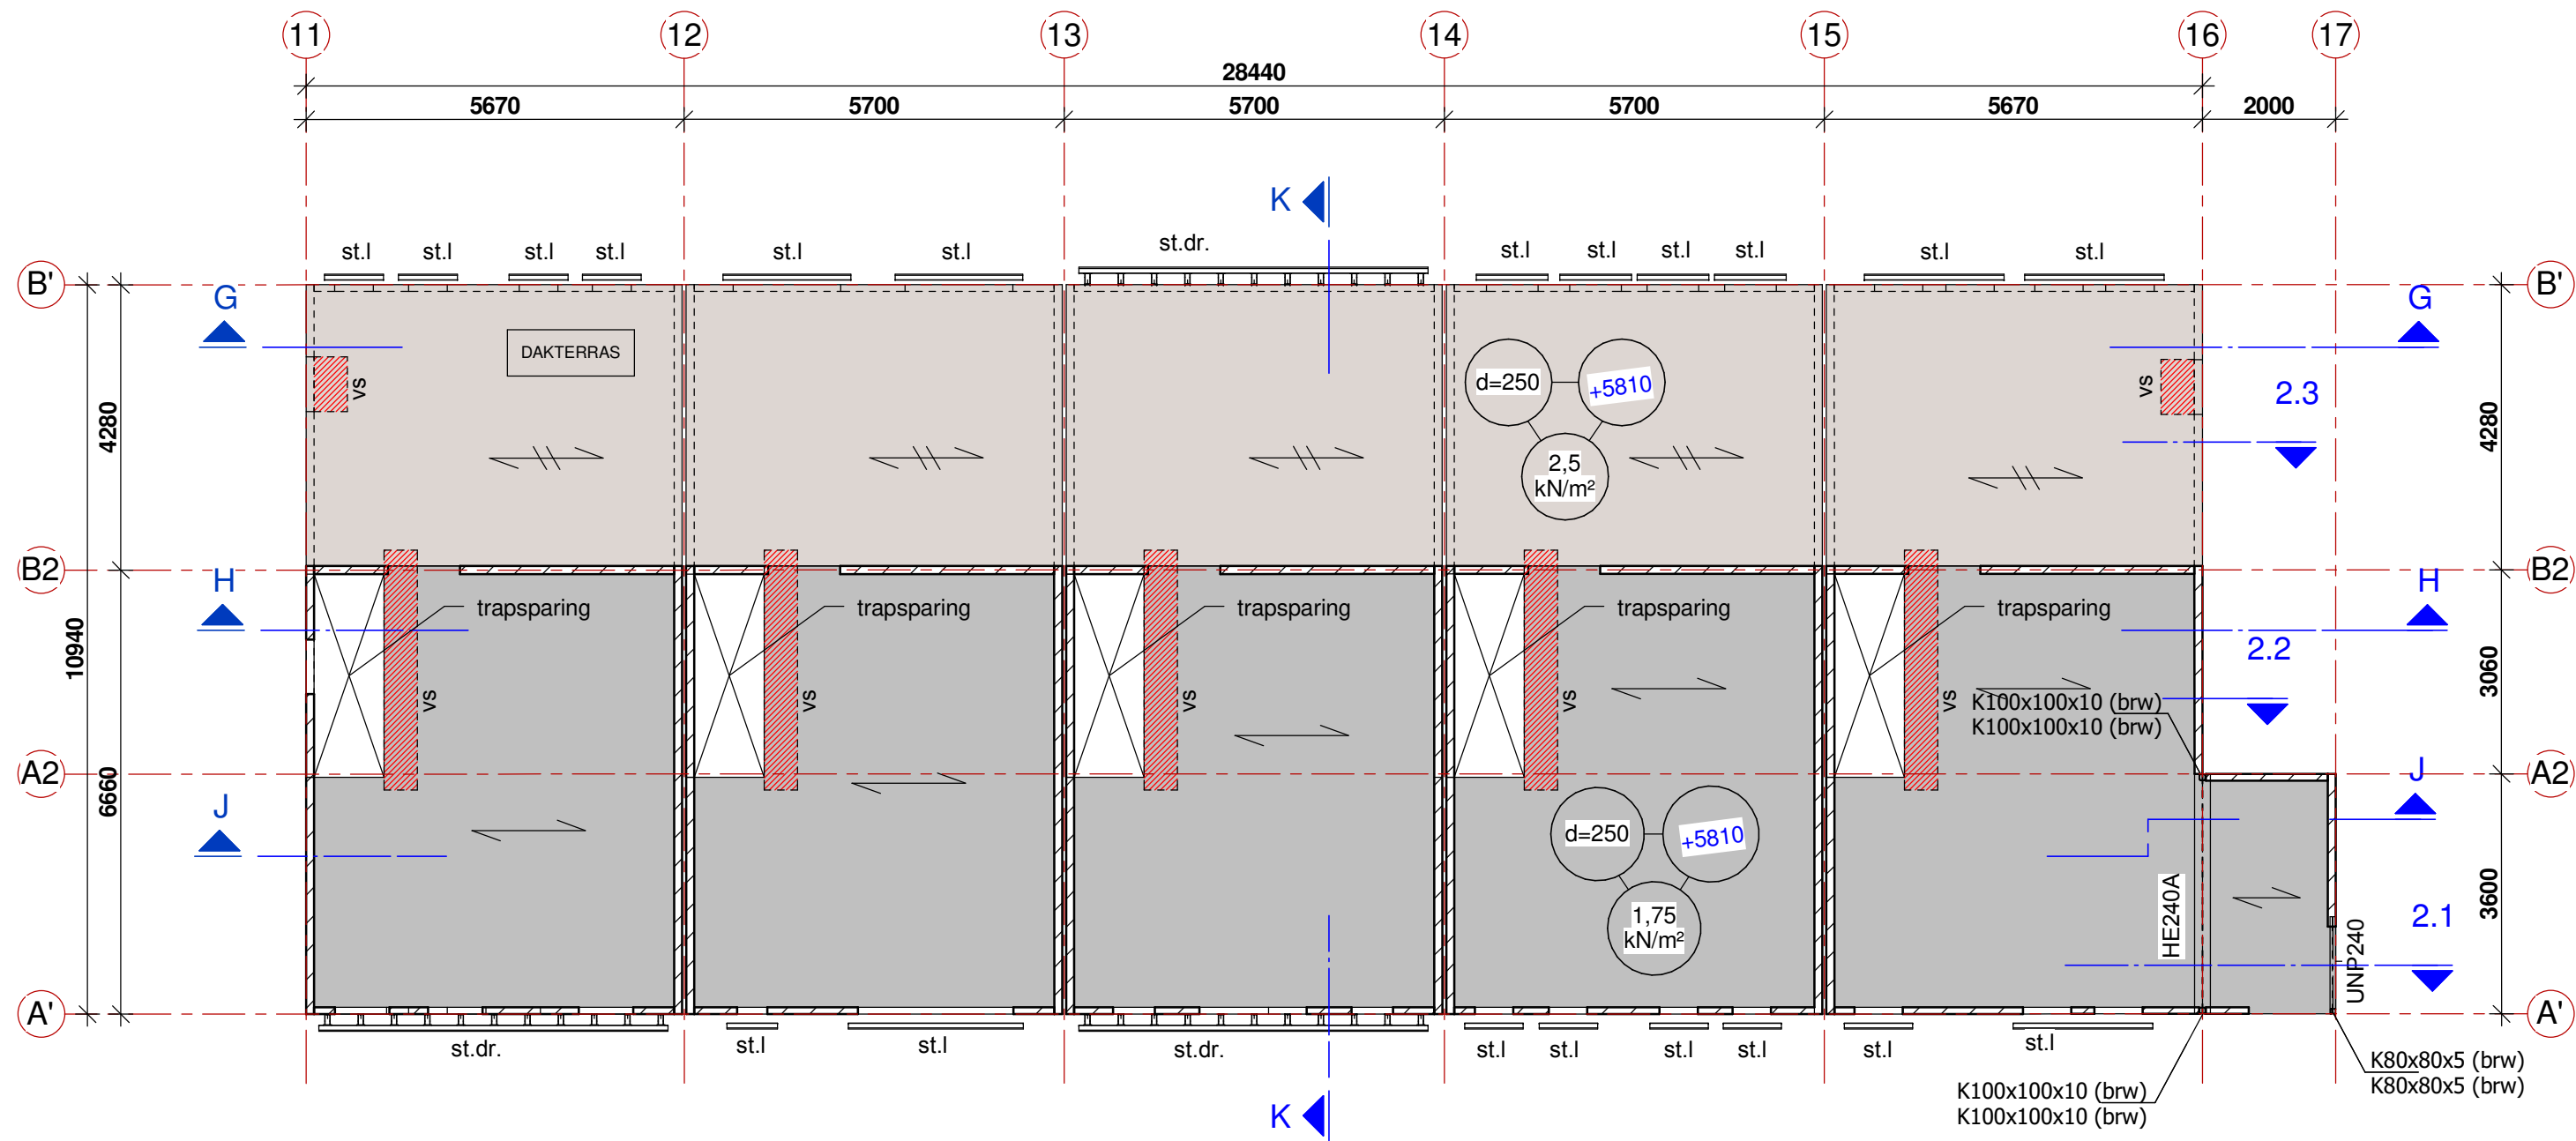

2e Verdiepingsvloer
1 : 100

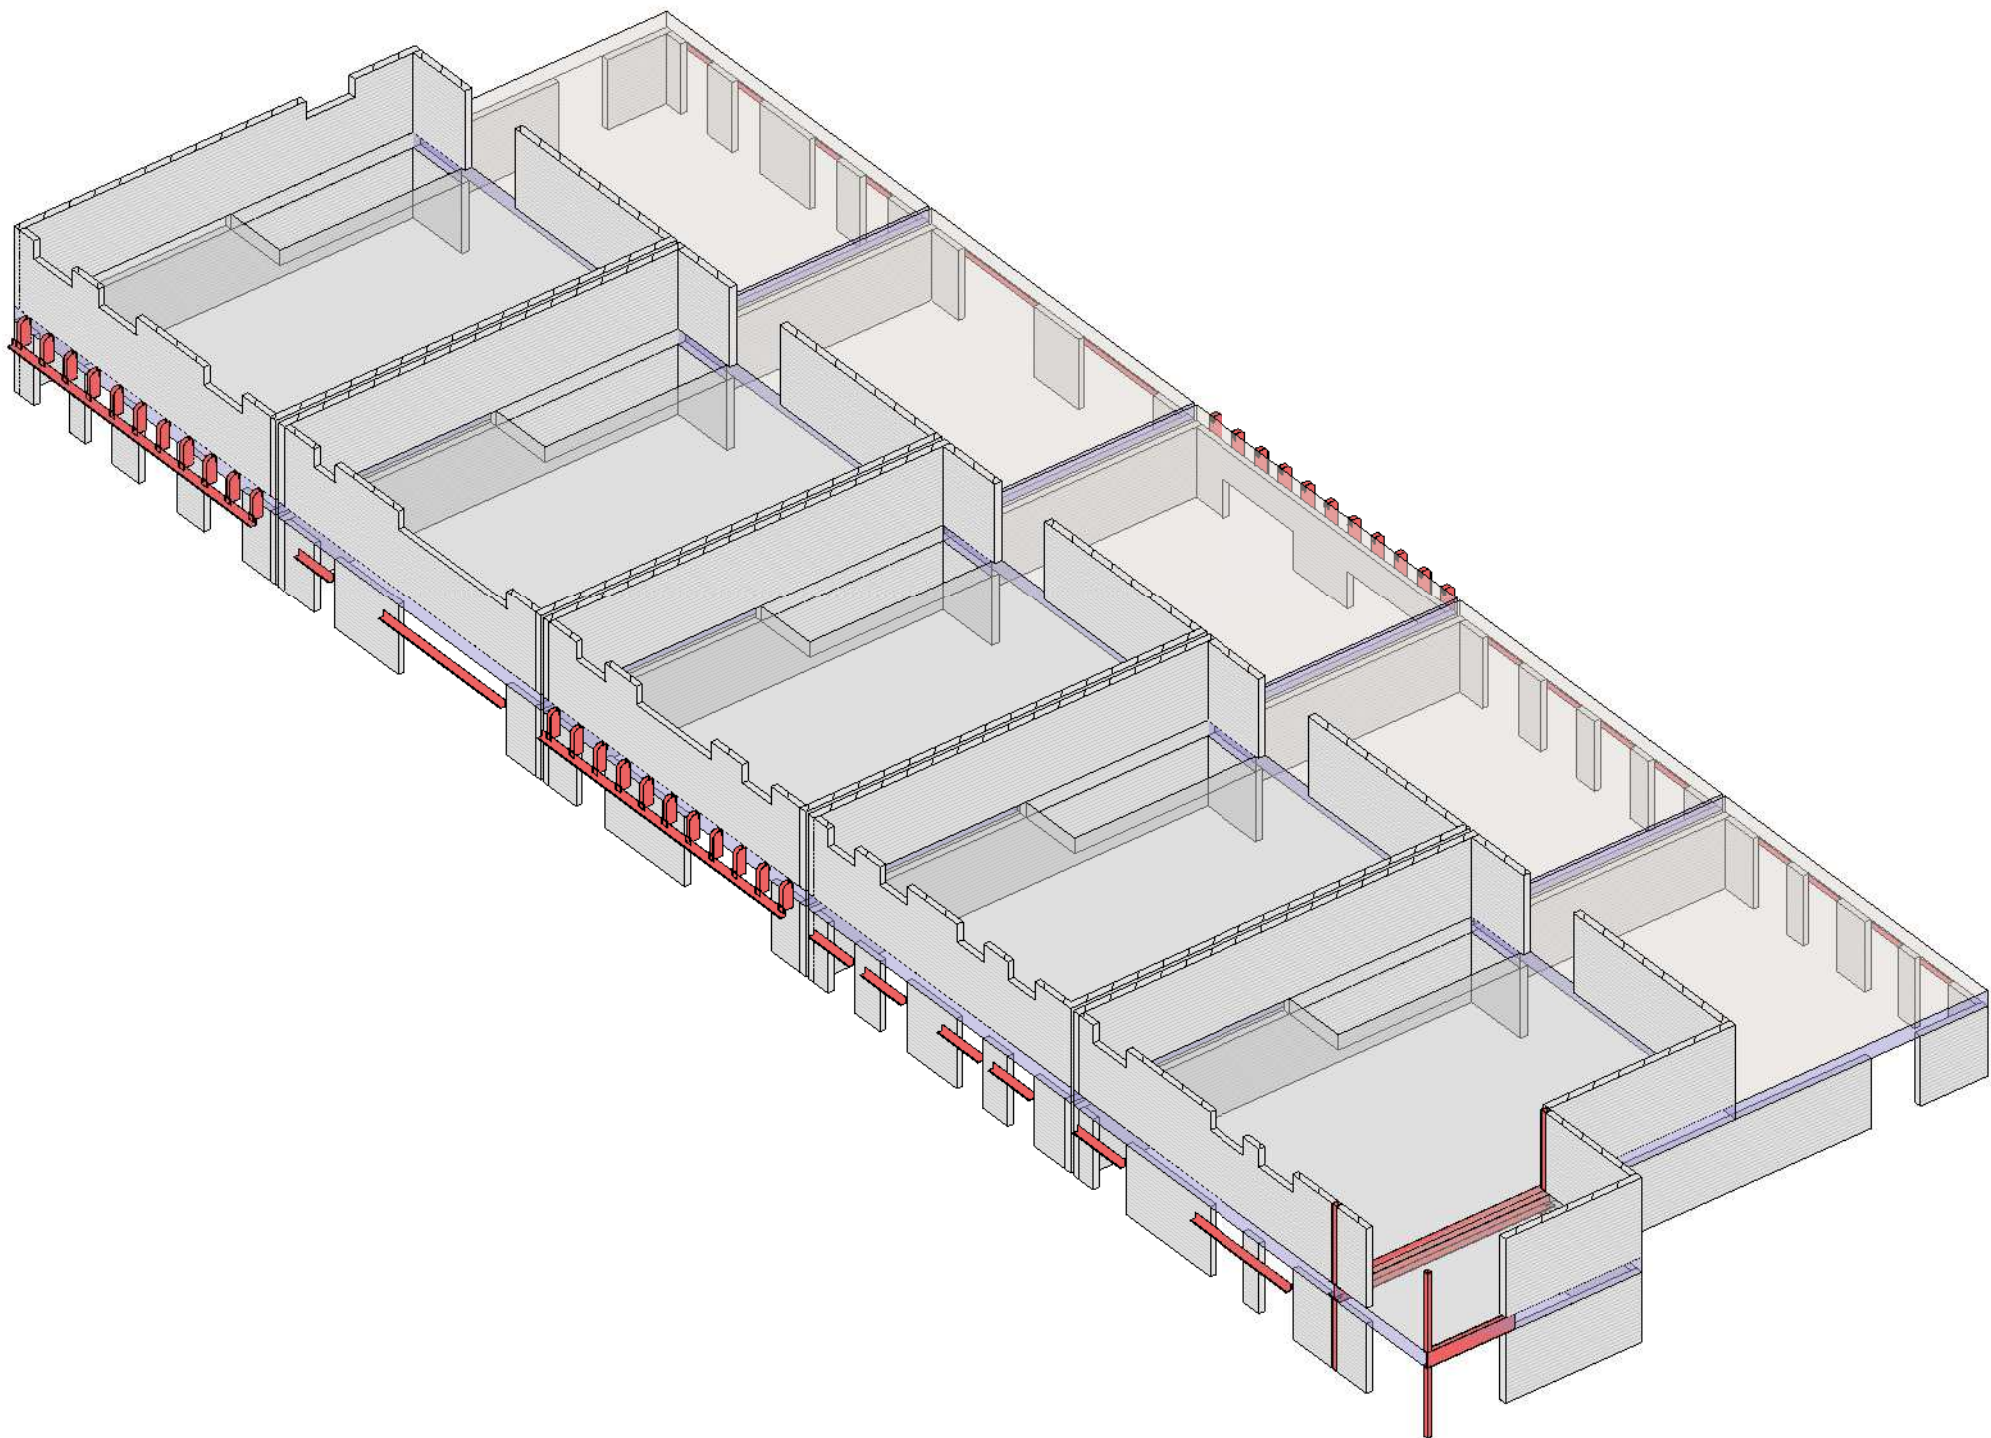


3D overzicht 2e verdiepingsvloer

Belastingaanneمة :					
belastingen:	begane grond	1e verdieping	dakterras 1e verdieping	2e verdieping	dakvloer
veranderlijke last	1.75 kN/m²	1.75 kN/m²	2.50 kN/m²	1.75 kN/m²	1.50 kN/m²
afwerking	1.40 kN/m²	1.40 kN/m²	1.40 kN/m²	1.40 kN/m²	1.40 kN/m²
separatie wanden	1.20 kN/m²	1.20 kN/m²		1.20 kN/m²	


Legenda:

- Overspanningsrichting breedplaatvloer dik 250mm
b.k. ruwe vloer = 5810 + P
afwerking: cement dekvloer dik 70 mm voorzien van krimpwapening
- Overspanningsrichting breedplaatvloer dik 250mm (dakvloer)
b.k. ruwe vloer = 5810 + P
afwerking: afschot isolatie dampremmende laag
- Vloer volgens uitwerking betreffende leverancier
- Versterkte strook in breedplaatvloer
- Prefab stalen gevallatet volgens uitwerking leverancier
- Prefab stalen geveldrager aan vloerand, volgens uitwerking leverancier
- Stalen kolom boven vloerniveau
- Stalen kolom onder vloerniveau
- Stalen kolom onder en boven vloerniveau
- Kolom brandwerend bekleden
- Staalwalleit S235
- T.p.v. aansluiting ligger-kolom : schotjes toepassen
- Dragende wanden op de vloer kalkzandsteen Lijmblokken 120/100 mm
- Dragende wanden onder de vloer kalkzandsteen Lijmblokken 120/100 mm
- Niet dragend metselwerk wanden los houden v/d bovenliggende vloeren
- Noodoverstort volgens bouwkundige tekeningen (dakterras)
- Overige maatvoering en bouwkundige details zie tekeningen Architect
- Voor details zie blad C-07


UITVOERING VOLGENS NEN-EN 206-1 en NEN 8005					
STAALKWALITEIT WAPENING STAVEN : B 500 B STAALKWALITEIT WAPENING NETTEN : B 500 A BETONKWALITEIT : C20/25 MILIEUKLASSE : XC4 CONSISTENTIEKLASSE : VOLGENS OPGAVE AANNEMER AANTAL VEREISTE KUBUSSEN : .			BETONDEKKING BALK : 35 mm BETONDEKKING VLOER : 30 mm		
FAKTOR Civil Engineering			Postbus 7149 4330 GC Middelburg Telefoon: 0118-614722 e-mail: info@faktorbv.nl www.faktorbv.nl		
OPDRACHTGEVER: Zeeuwse Vastgoed BV Biggekerke			FASE : Definitief ontwerp STATUS : definitief		
WERK: Nieuwbouw 14 woningen a/d Berlagestraat te Vlissingen			SCHAAL : As indicated FORMAAT : A1 GETEKEND: R.S.		
ONDERDEEL: 2e Verdiepingsvloer Bouwnummer 10 t/m 14			GEO : M. Loppies DATUM : 14-12-2018 ORDERNR : 184183		
Nr:	Naam:	Datum:	Wijziging:		
A					
B					
C					
D					
E					
F					

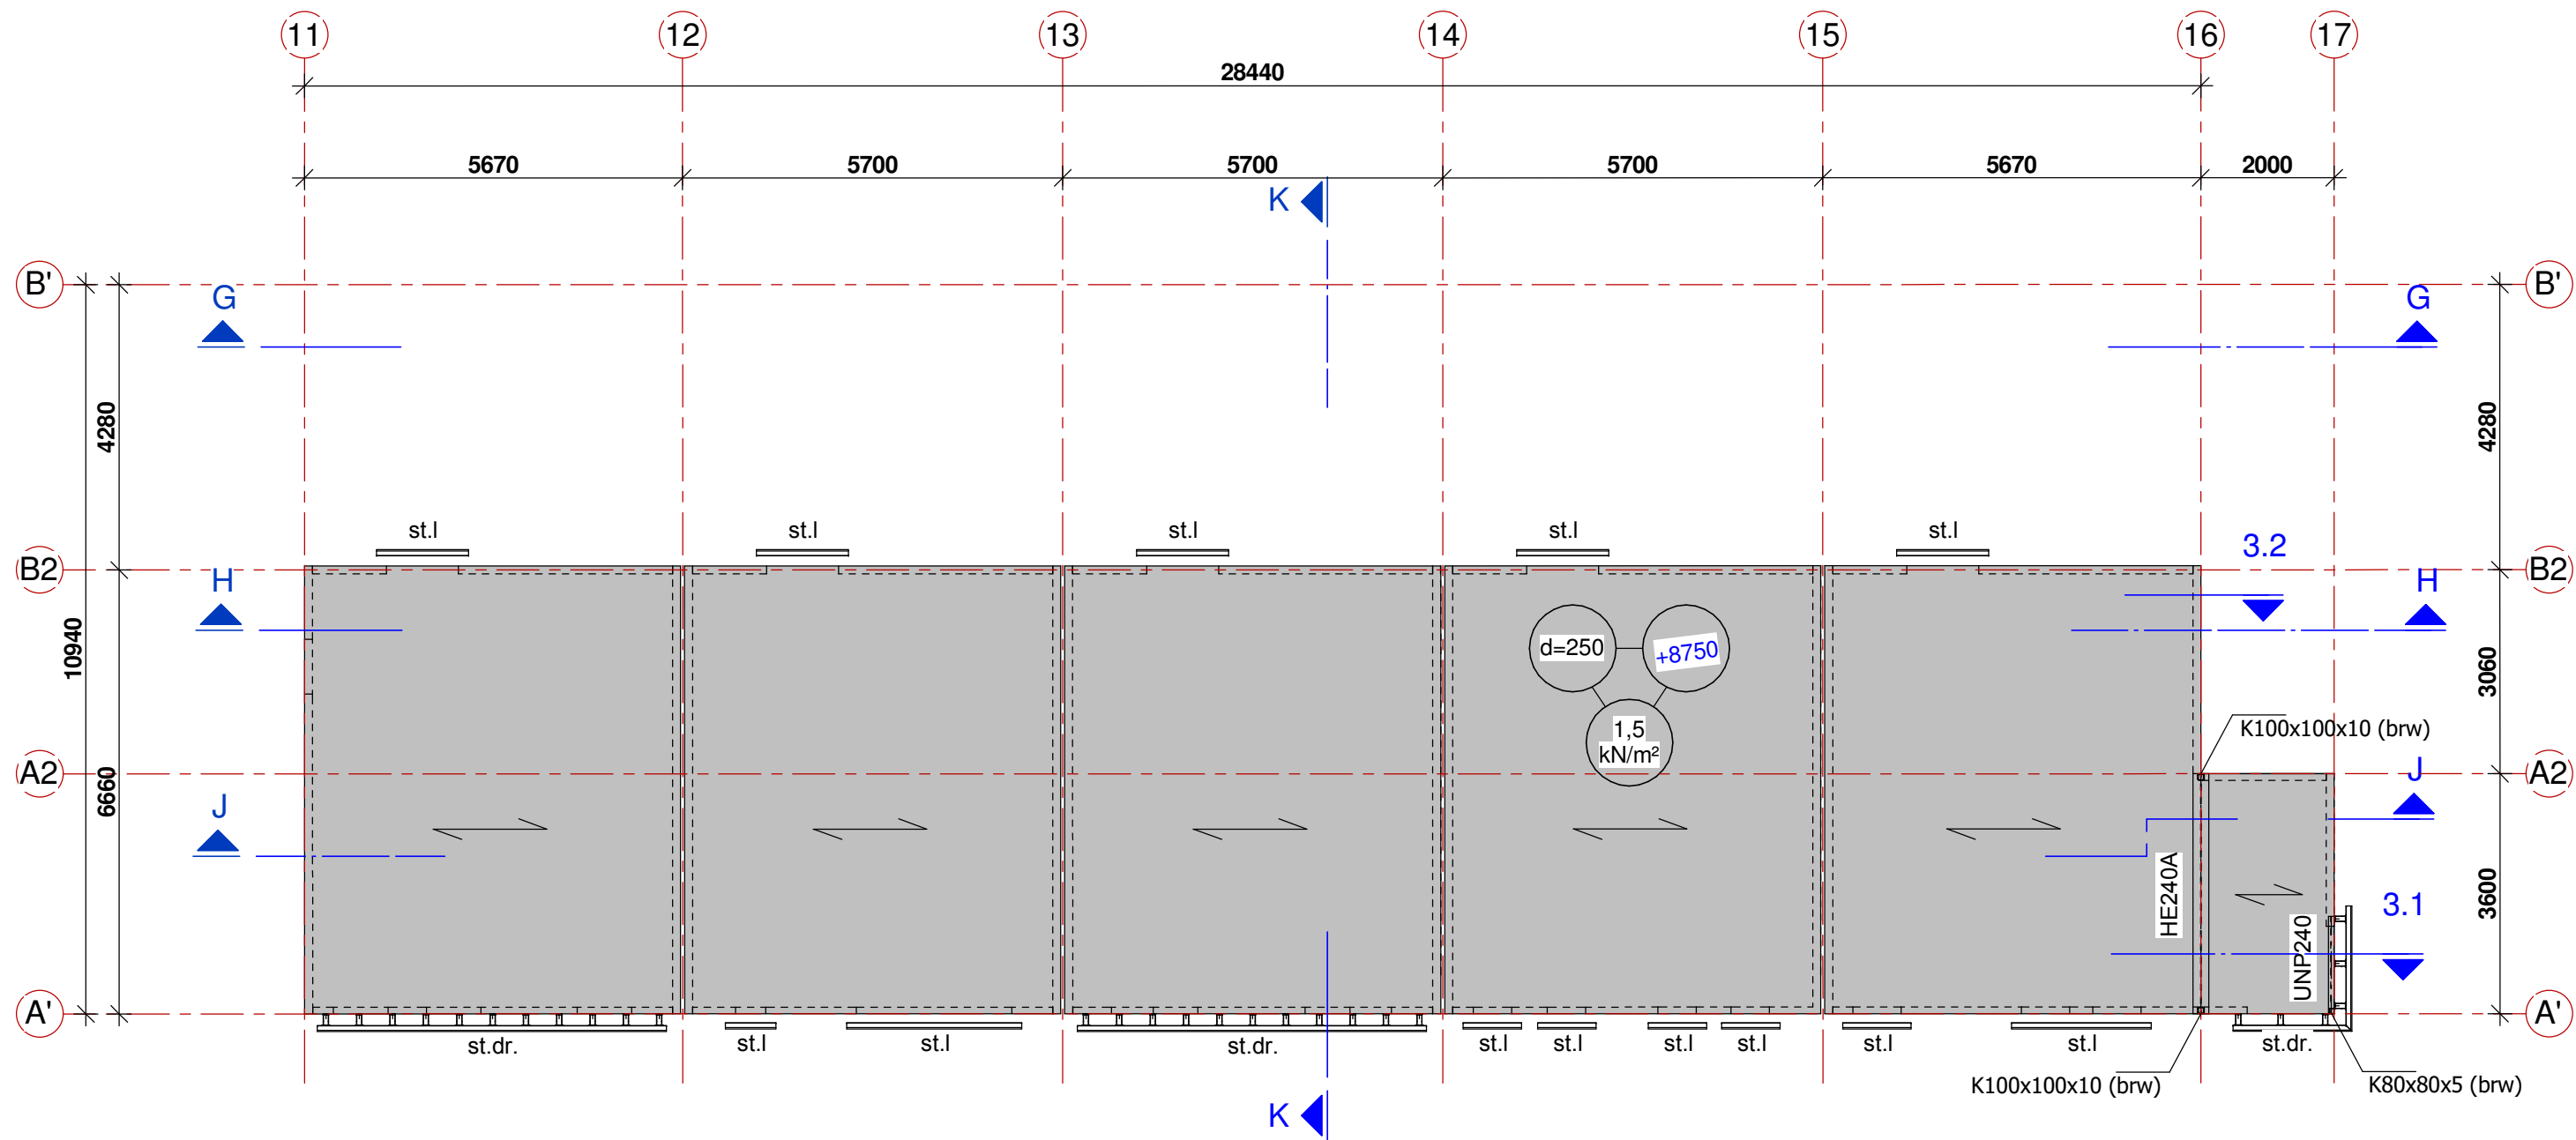

Dakvloer
1 : 100

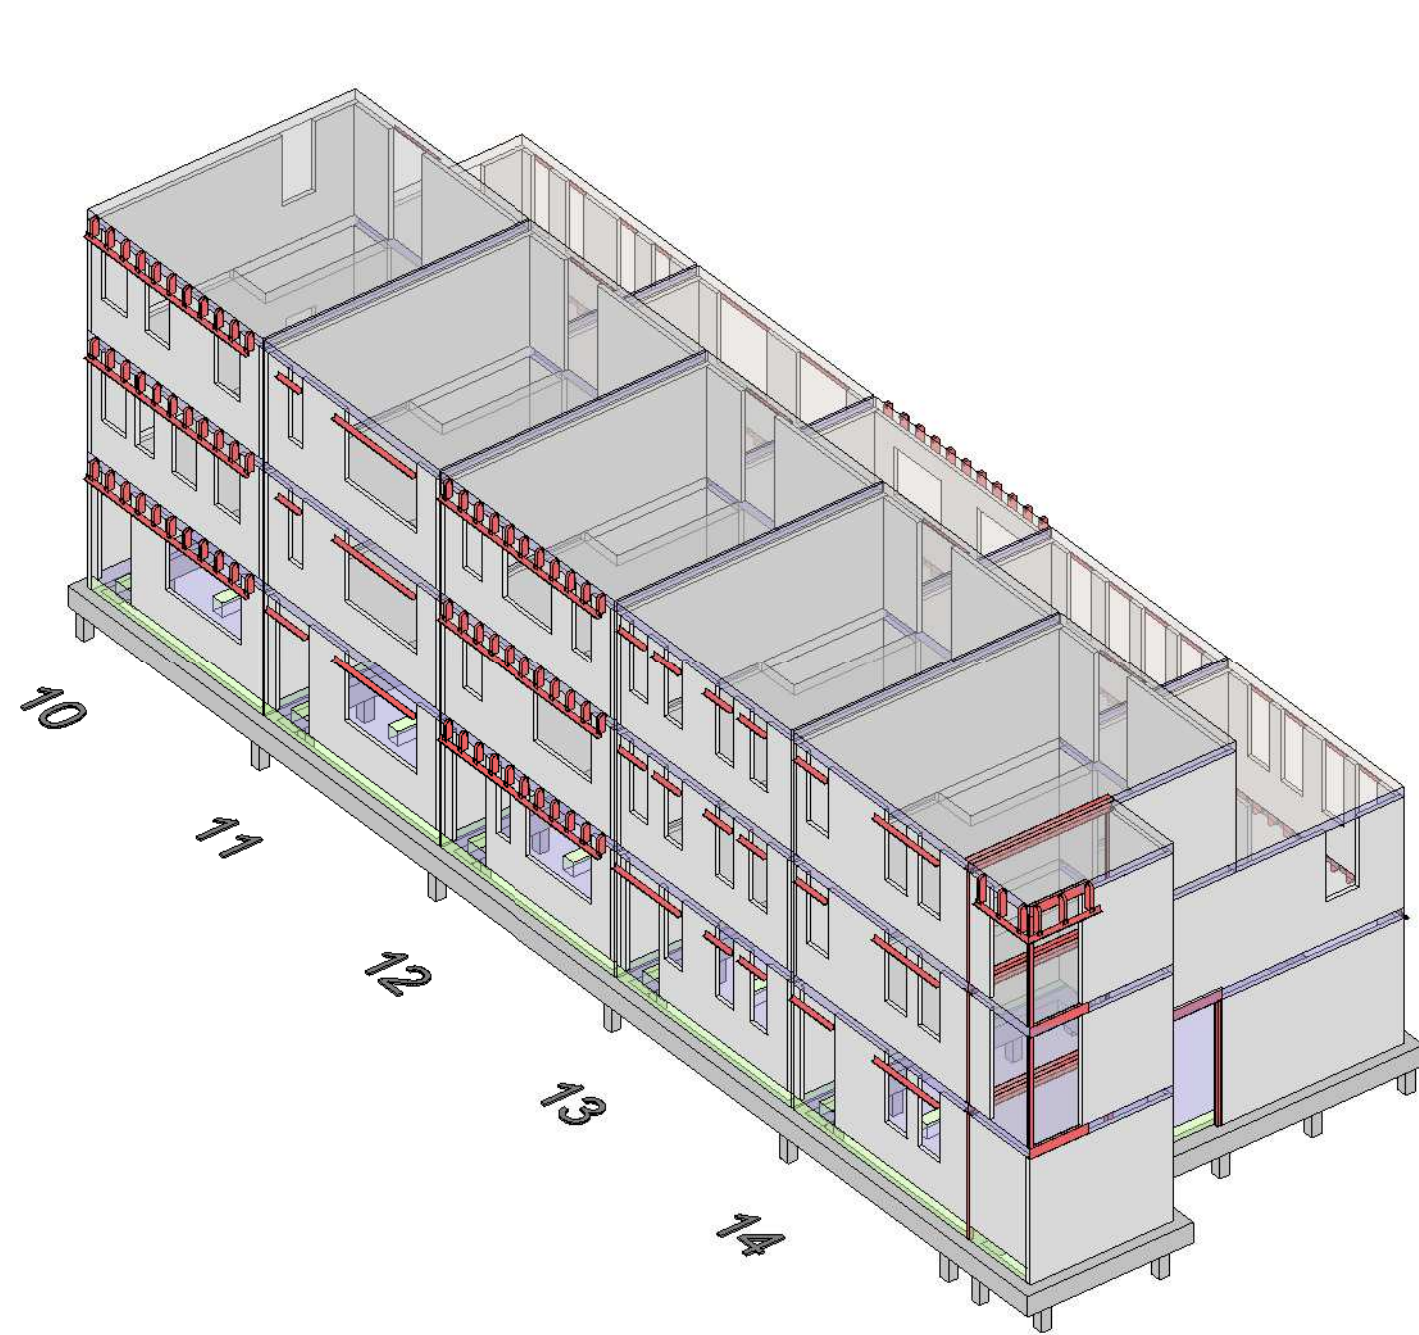

3D totaal overzicht 1

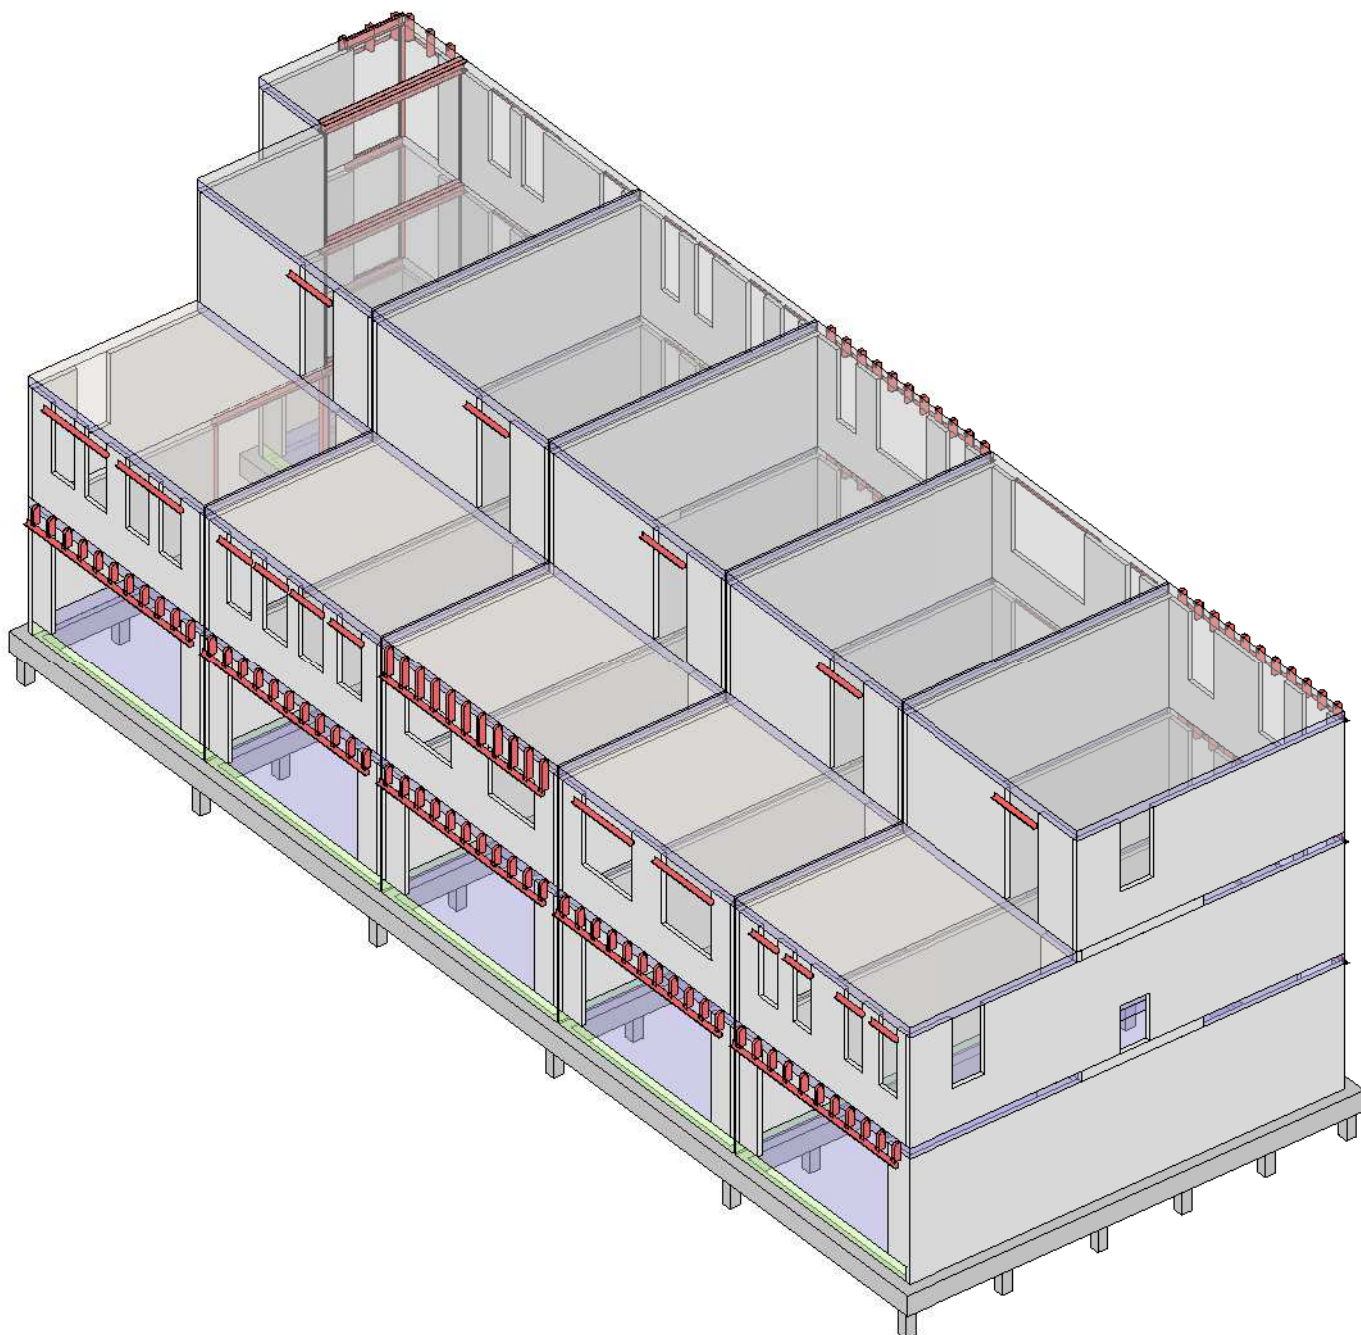

3D totaal overzicht 2

Belastingaanne name :					
belastingen:	begane grond	1e verdieping	dakterras 1e verdieping	2e verdieping	dakvloer
veranderlijke last	1.75 kN/m²	1.75 kN/m²	2.50 kN/m²	1.75 kN/m²	1.50 kN/m²
afwerking	1.40 kN/m²	1.40 kN/m²	1.40 kN/m²	1.40 kN/m²	1.40 kN/m²
separatie wanden	1.20 kN/m²	1.20 kN/m²		1.20 kN/m²	


Legenda:

- Overspanningsrichting breedplaatvloer dik 250mm
- Vloer volgens uitwerking betreffende leverancier
- b.k. ruwe vloer = 8750 + P
- afwerking: dakbedekking
afschot isolatie
dampremmende laag
- Versterkte strook in breedplaatvloer
- Prefab stalen gevel latei volgens uitwerking leverancier
- Prefab stalen geveldrager aan vloerrand, volgens uitwerking leverancier
- b.l. → Betonlatei (dragend) vigs. leverancier
- Stalen kolom onder vloerniveau
- Kolom brandwerend bekleden
- Staalkwaliteit S235
- T.p.v. aansluiting ligger-kolom : schofjes toepassen
- Dragende wanden onder de vloer kalkzandsteen Lijmblokken 120/100 mm
- Niet dragend metselwerk wanden los houden v/d bovenliggende vloeren
- Noodoverstort volgens bouwkundige tekeningen
- Overige maatvoering en bouwkundige details zie tekeningen Architect
- Voor details zie blad C-07


UITVOERING VOLGENS NEN-EN 206-1 en NEN 8005		
STAALKWALITEIT WAPENING STAVEN : B 500 B	BETONDEKKING BALK : 35 mm	
STAALKWALITEIT WAPENING NETTEN : B 500 A	BETONDEKKING VLOER : 30 mm	
BETONKWALITEIT : C20/25		
MILIEUKLASSE : XC4		
CONSISTENTIEKLASSE : VOLGENS OPGAVE AANNEMER		
AANTAL VEREISTE KUBUSSEN : .		

FAKTOR Civil Engineering		Postbus 7149 4330 GC Middelburg Telefoon: 0118-614722 e-mail: info@faktorbv.nl www.faktorbv.nl		Staalconstructies Betonconstructies Houtconstructies Funderingen	
OPDRACHTGEVER: Zeeuwse Vastgoed BV Biggekerke		FASE : Definitief ontwerp STATUS : definitief			
WERK: Nieuwbouw 14 woningen a/d Berlagestraat te Vlissingen		SCHAAL : As indicated FORMAAT : A1 GETEKEND: R.S.			
ONDERDEEL: Dakvloer Bouwnummer 10 t/m 14		GEO : M. Loppies DATUM : 14-12-2018 ORDERNR : 184183		BLAD NR: C-14	


Nr:	Naam:	Datum:	Wijziging:
A			
B			
C			
D			
E			
F			

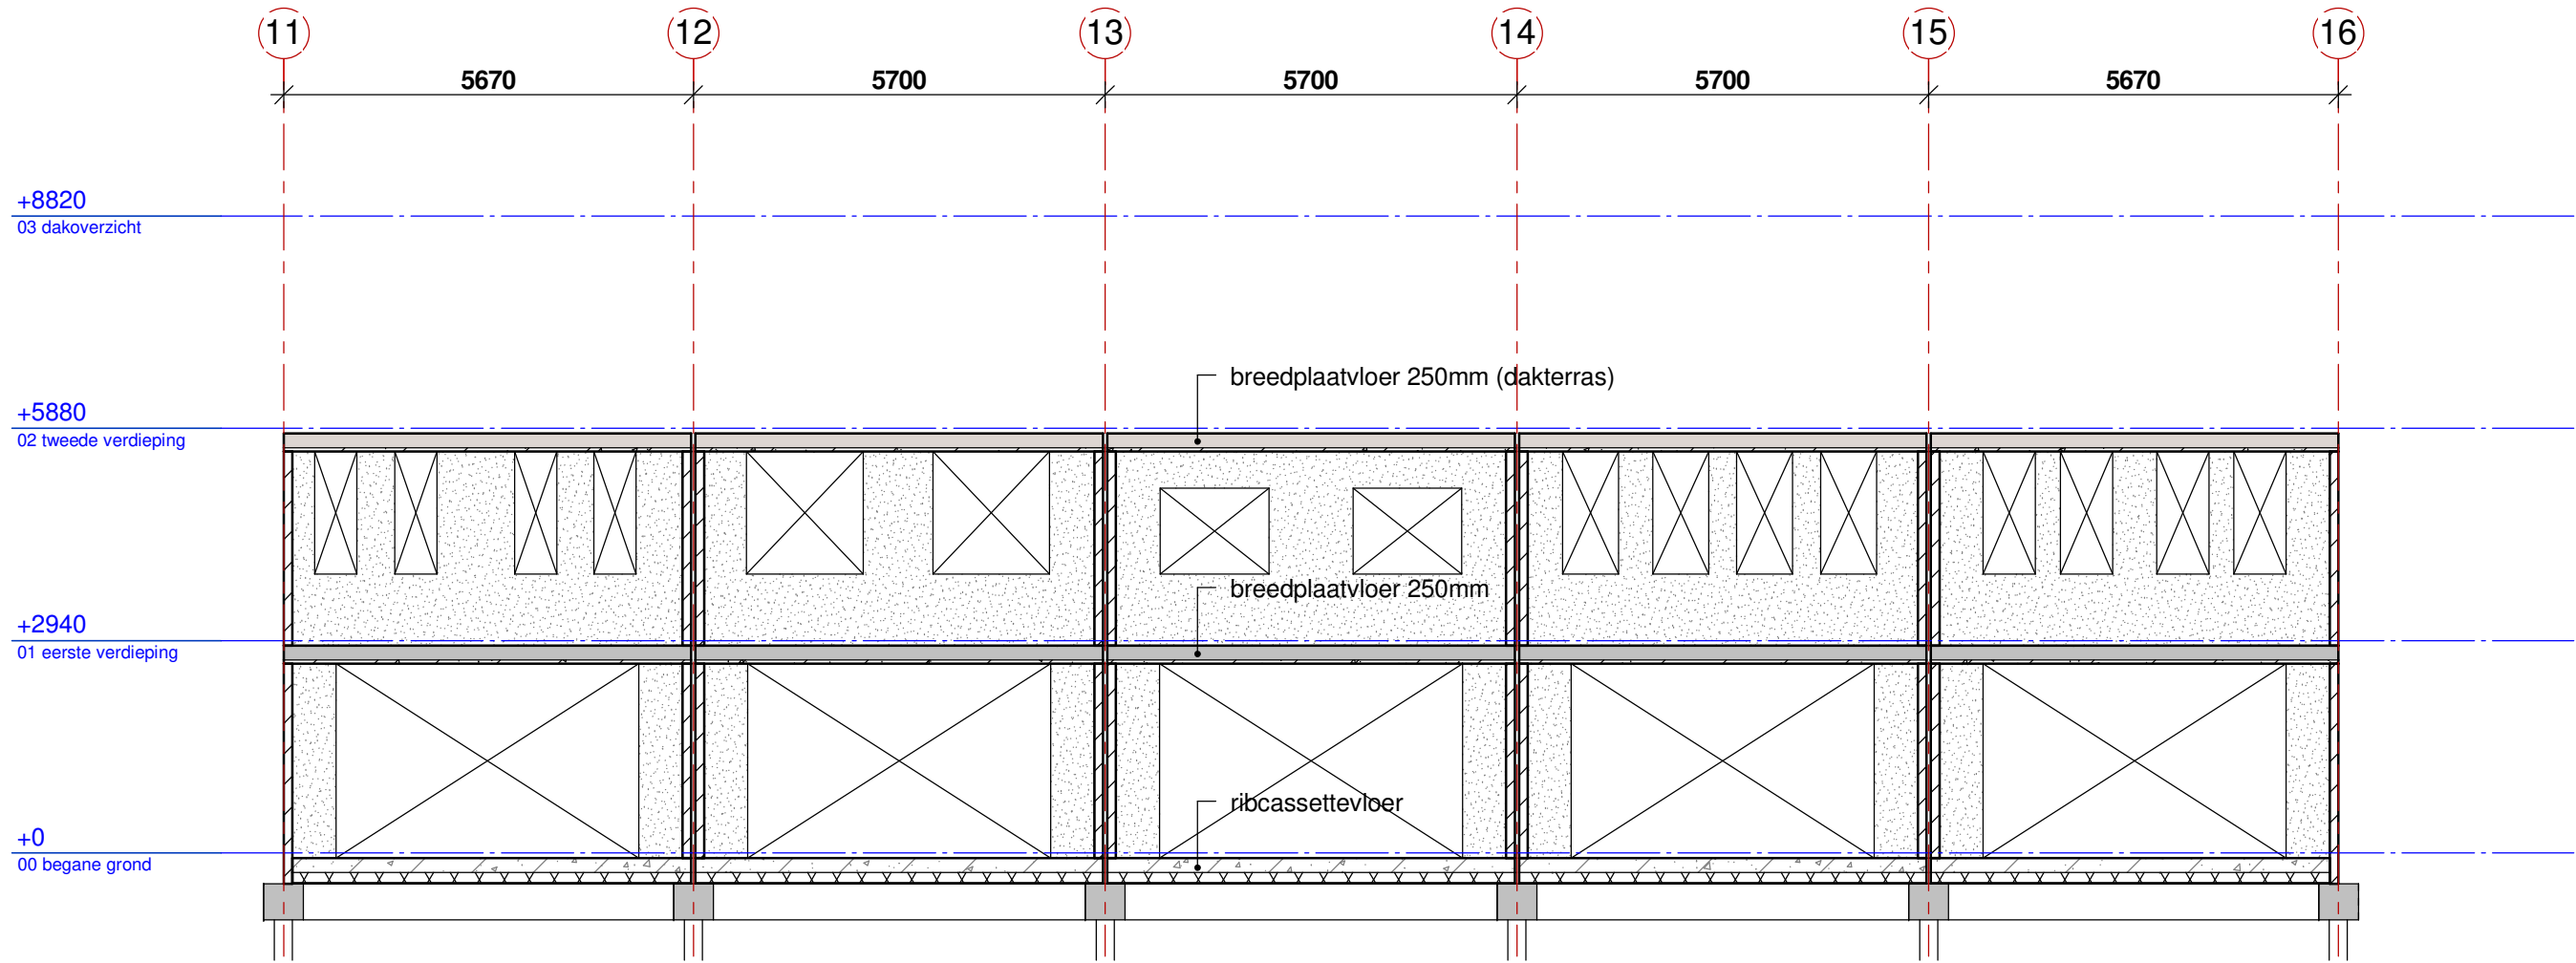


Doorsnede G
1 : 100

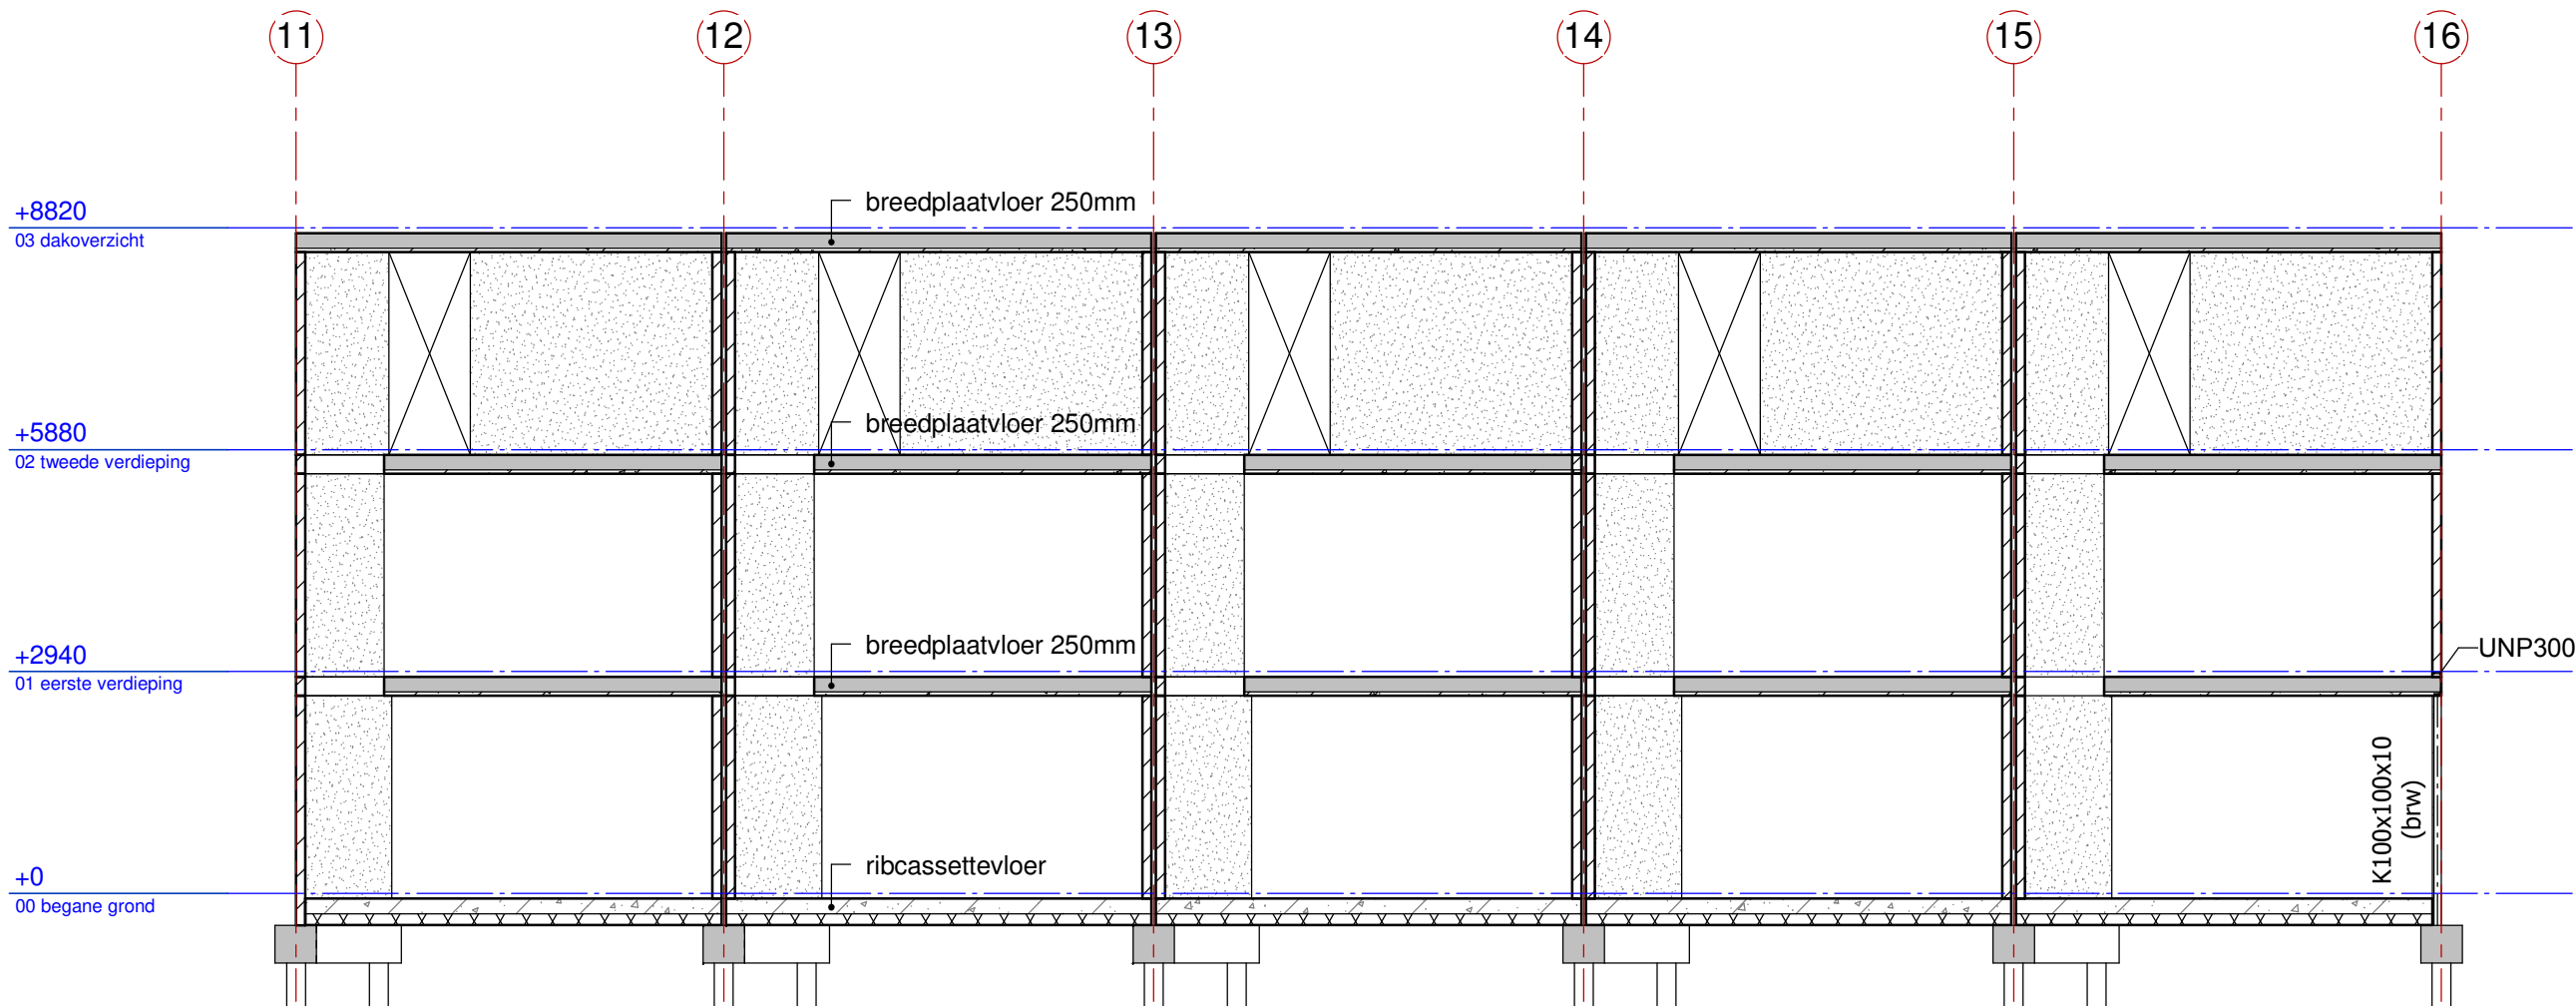

Doorsnede H
1 : 100

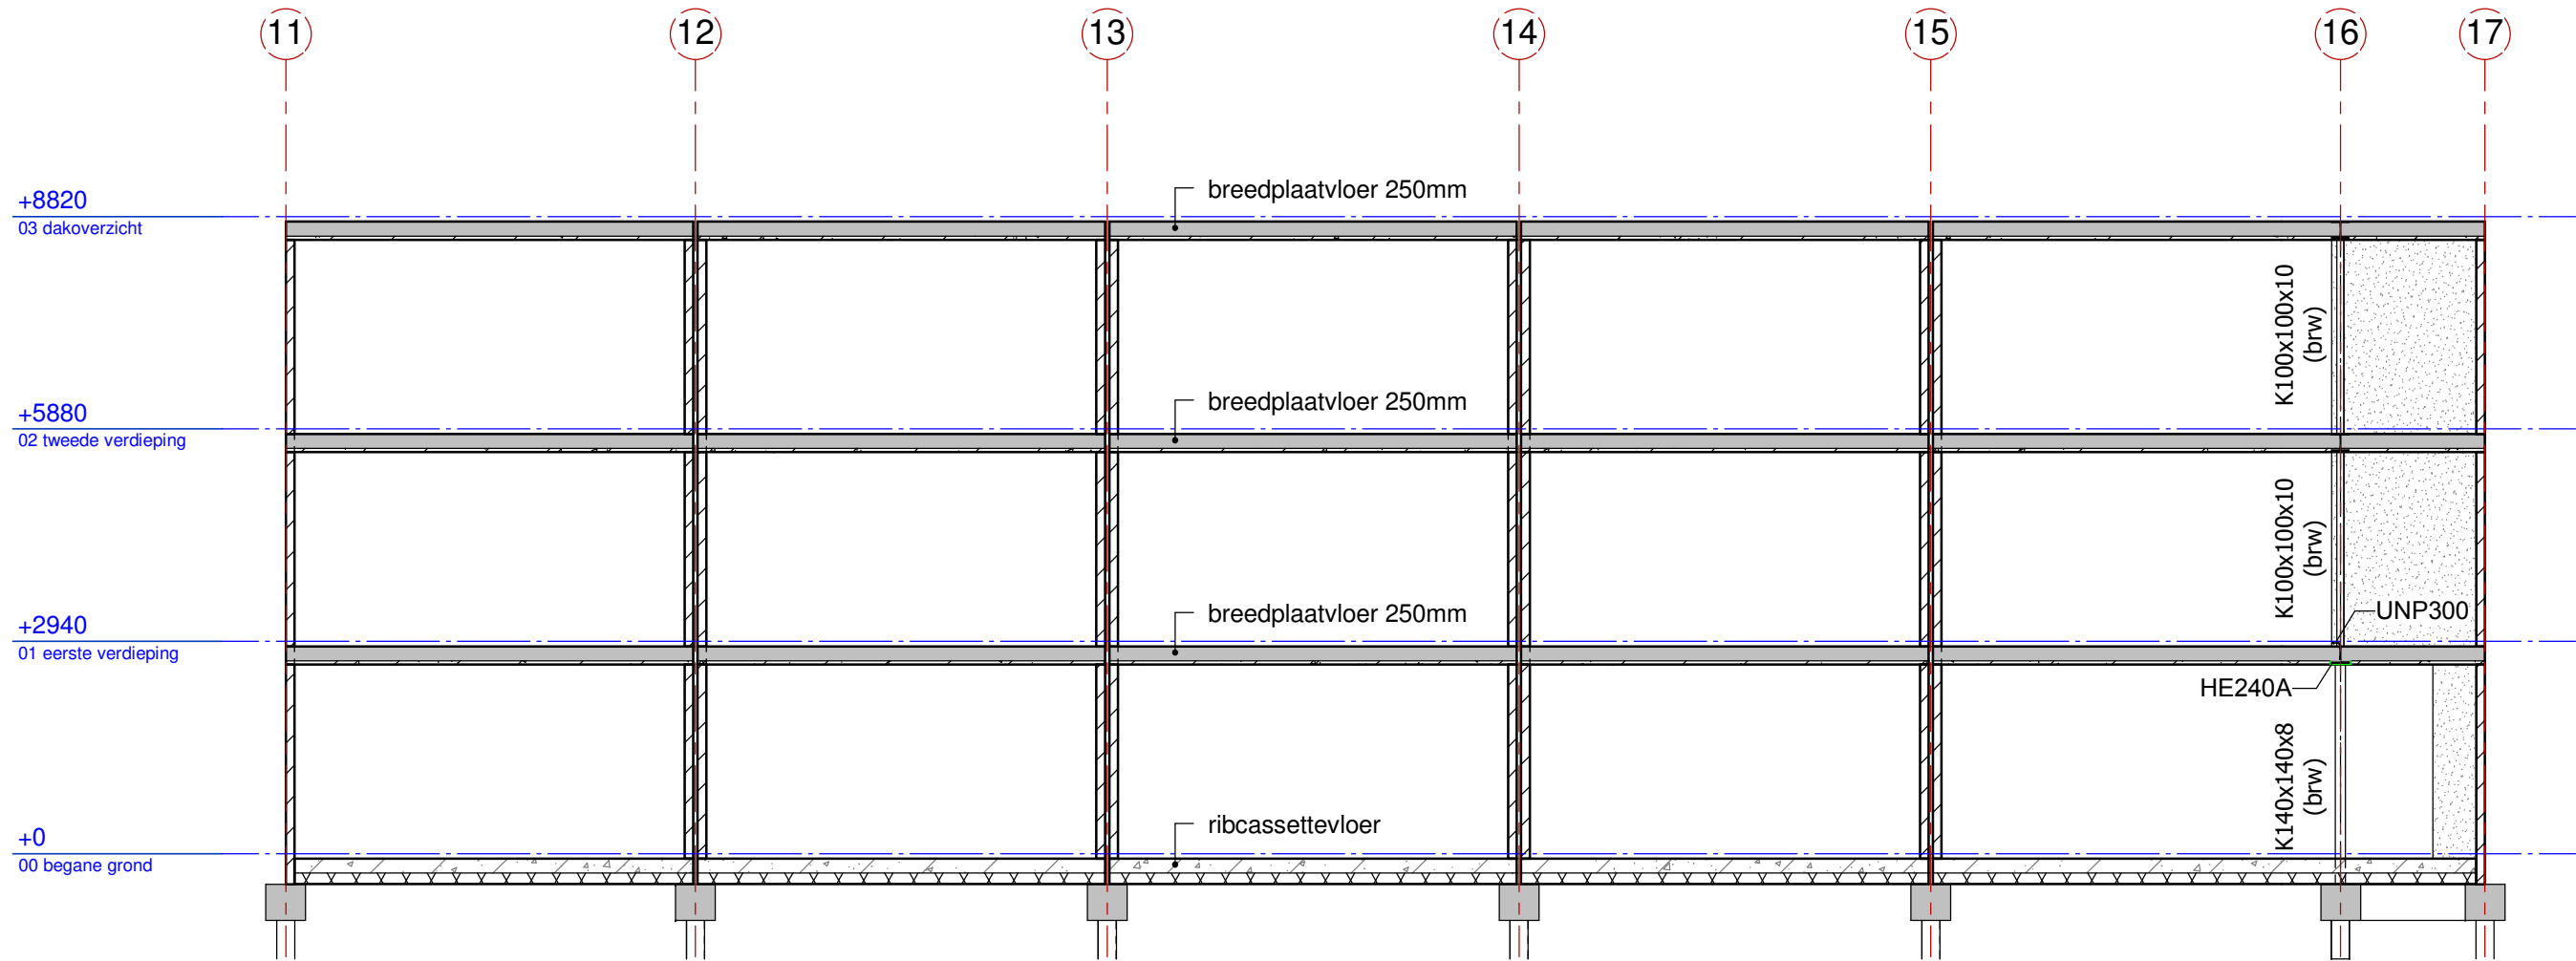

Doorsnede J
1 : 100

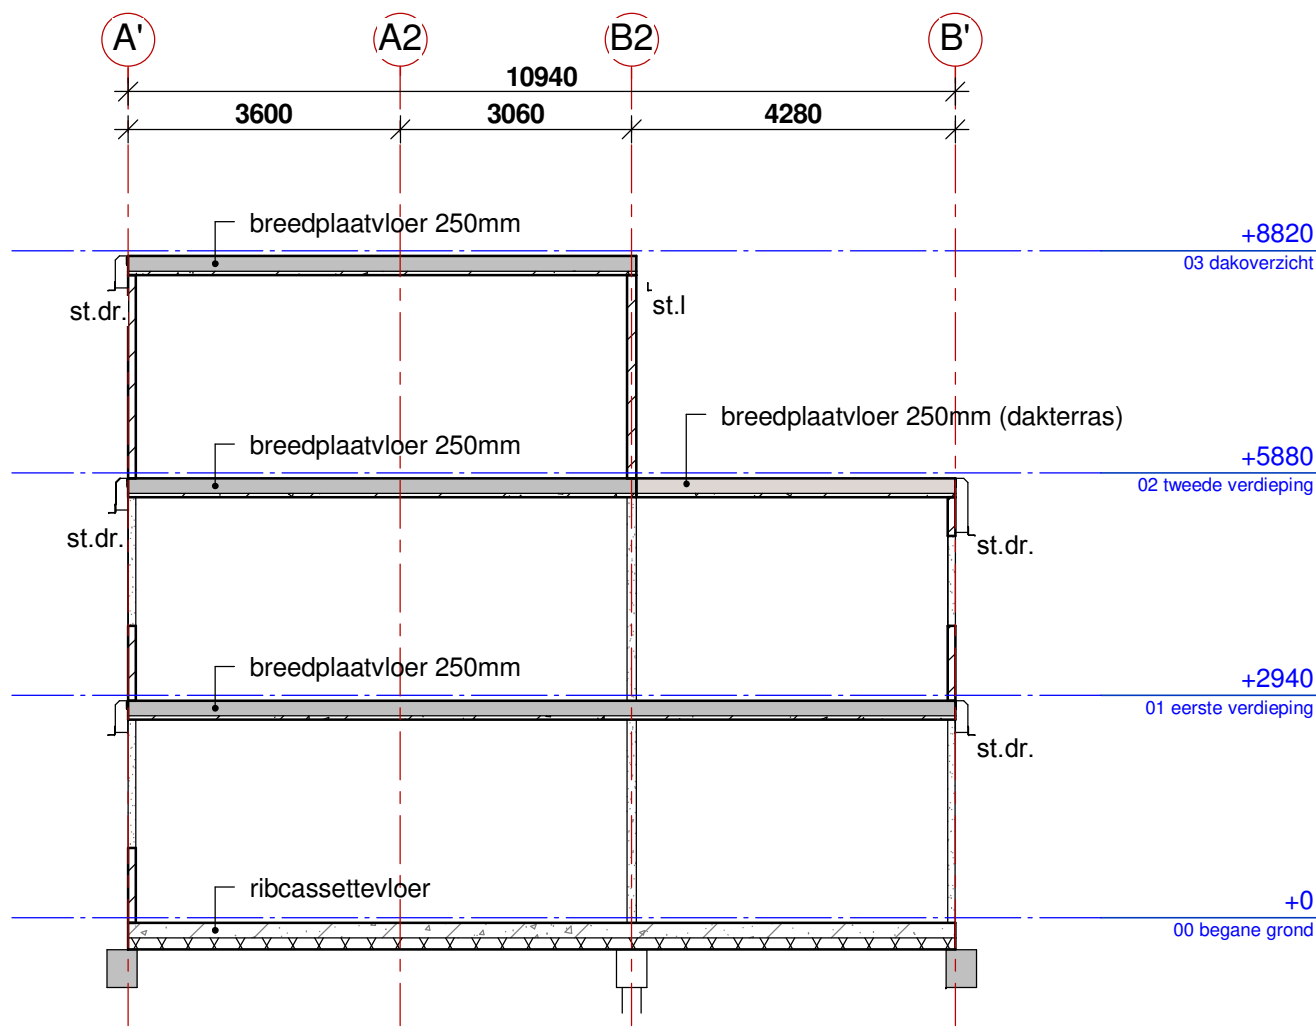

Doorsnede K
1 : 100

Legenda:

- Voor constructieoverzichten en doorsnede aanduiding zie blad C-10 t/m C-14
- Voor details zie blad C-07

Belastingaanne

belastingen:	begane grond	1e verdieping	dakterras 1e verdieping	2e verdieping	dakvloer
veranderlijke last	1.75 kN/m²	1.75 kN/m²	2.50 kN/m²	1.75 kN/m²	1.50 kN/m²
afwerking	1.40 kN/m²	1.40 kN/m²	1.40 kN/m²	1.40 kN/m²	1.40 kN/m²
separatie wanden	1.20 kN/m²	1.20 kN/m²		1.20 kN/m²	

UITVOERING VOLGENS NEN-EN 206-1 en NEN 8005

STAALKWALITEIT WAPENING STAVEN : B 500 B	BETONDEKKING BALK : 35 mm
STAALKWALITEIT WAPENING NETTEN : B 500 A	BETONDEKKING VLOER : 30 mm
BETONKWALITEIT : C20/25	
MILIEUKLASSE : XC4	
CONSISTENTIEKLASSE : VOLGENS OPGAVE AANNEMER	
AANTAL VEREISTE KUBUSSEN : .	



Postbus 7149 4330 GC Middelburg
Telefoon: 0118-614722
e-mail: info@faktorbv.nl
www.faktorbv.nl

Staalconstructies
Betonconstructies
Houtconstructies
Funderingen

OPDRACHTGEVER: Zeeuwse Vastgoed BV Biggekerke	FASE : Definitief ontwerp STATUS : definitief
WERK: Nieuwbouw 14 woningen a/d Berlagestraat te Vlissingen	SCHAAL : As indicated FORMAAT : A1 GETEKEND: R.S.
ONDERDEEL: Doorsneden Bouwnummer 10 t/m 14	GEO : M. Loppies DATUM : 14-12-2018 ORDERNR : 184183

BLAD NR:
C-15

Nr:	Naam:	Datum:	Wijziging:
A			
B			
C			
D			
E			
F			