


Behoort bij het (Ontwerp-) Verkeersbesluit, nummer:
2019VB21

d.d.

ing. J.J.C. van Tol
hoofd afdeling Beheer en Realisatie

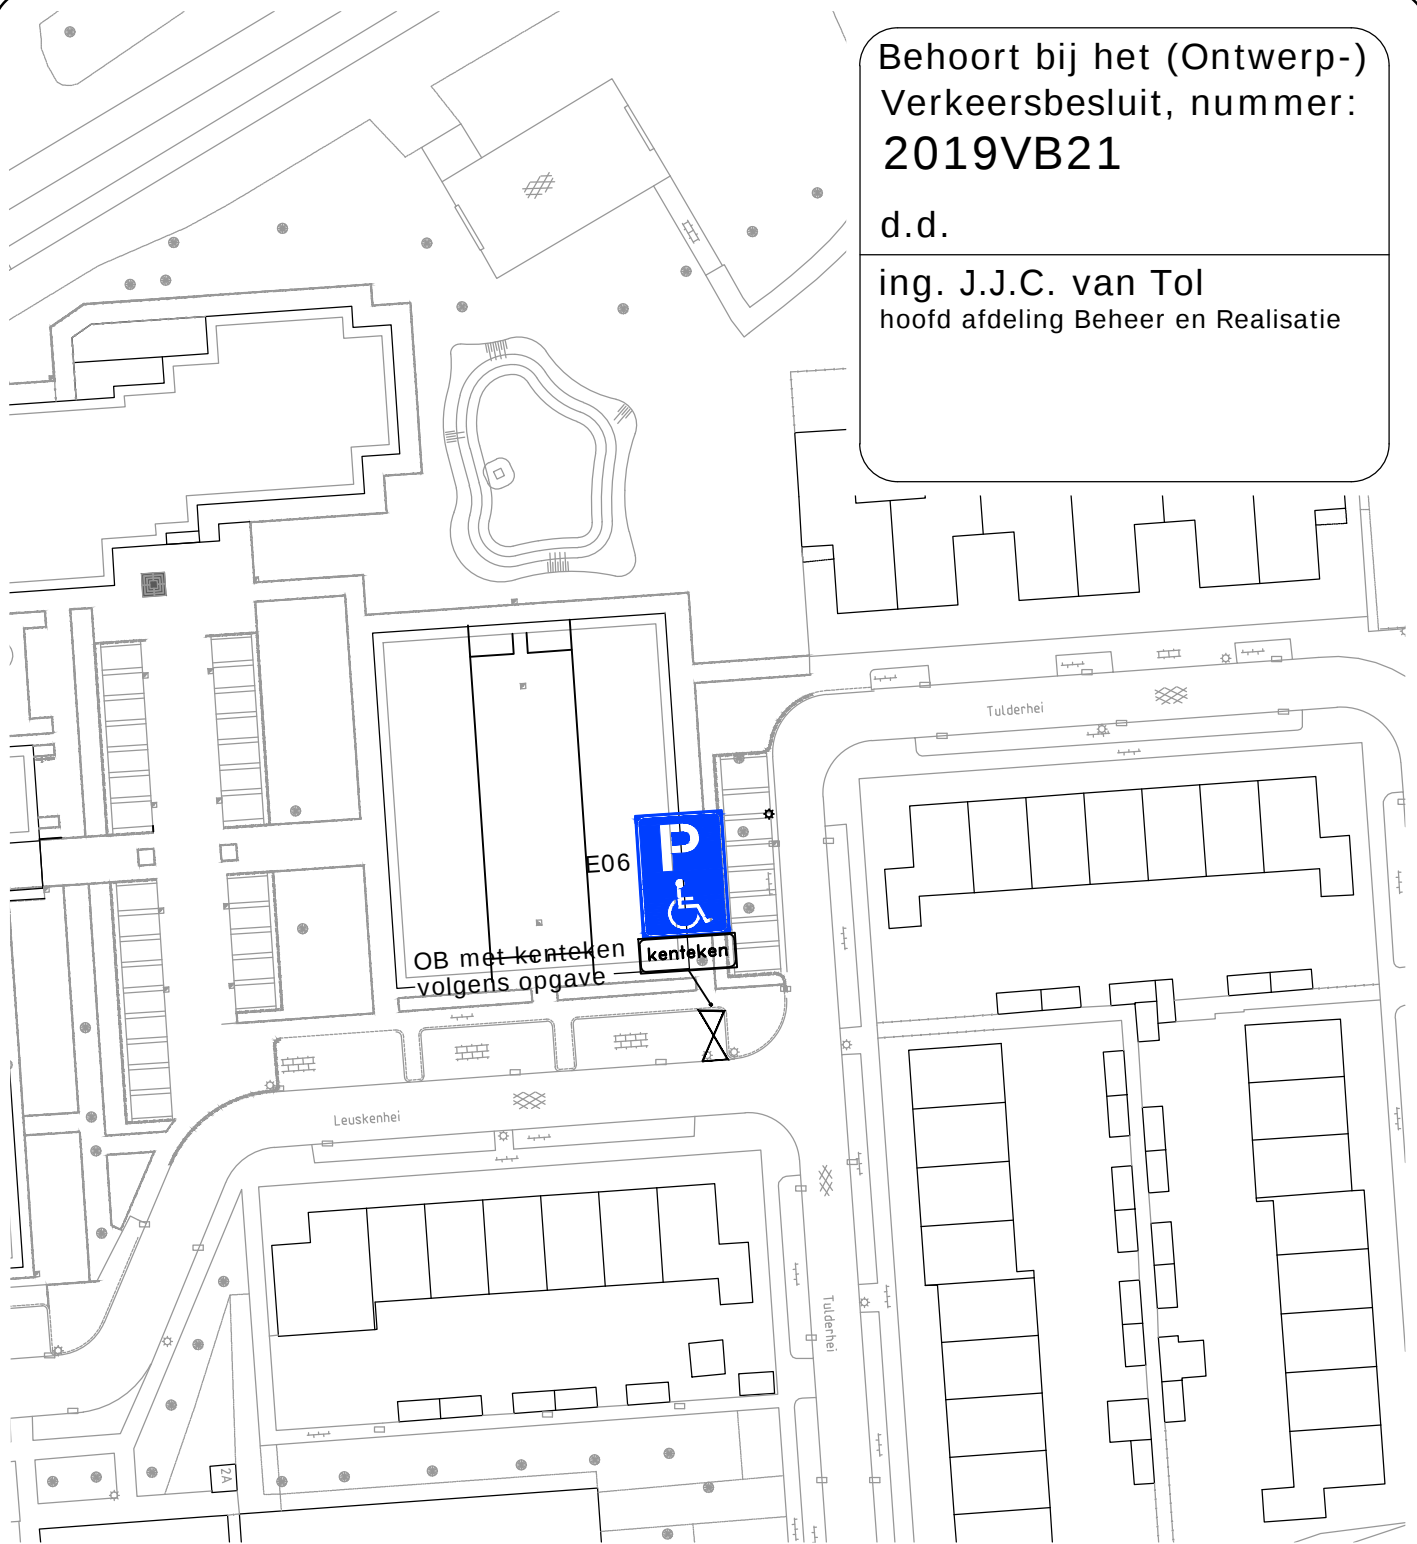

Veldhoven

Afdeling Beheer en Realisatie
Cluster Planvorming

project: **Verkeersbesluit 2019VB21**
Aanwijzing gehandicapten-
parkeerplaats op kenteken

schaal : 1:750 formaat A4 afmeting: 297x210 mm

boekingsnr: besteksnr: projectnr:

- - -

getekend : P. Soons
datum : 07-05-2019
projectl : P. Konings
gewijzigd:
akkoord : -

tek. no. : **T2019-086**

bladnr. :
1 van 1

versie :

alle maten in meters, peilen in meters t.o.v. NAP, diameters
en materialen in millimeters, tenzij anders aangegeven

gemeente Veldhoven, bezoekadres: meiveld 1 5501 KA Veldhoven
postadres: postbus 10101 5500 GA Veldhoven

filenaam : 2019VB21 GPP Tulderhei.dwg

© Auteursrecht voorbehouden