


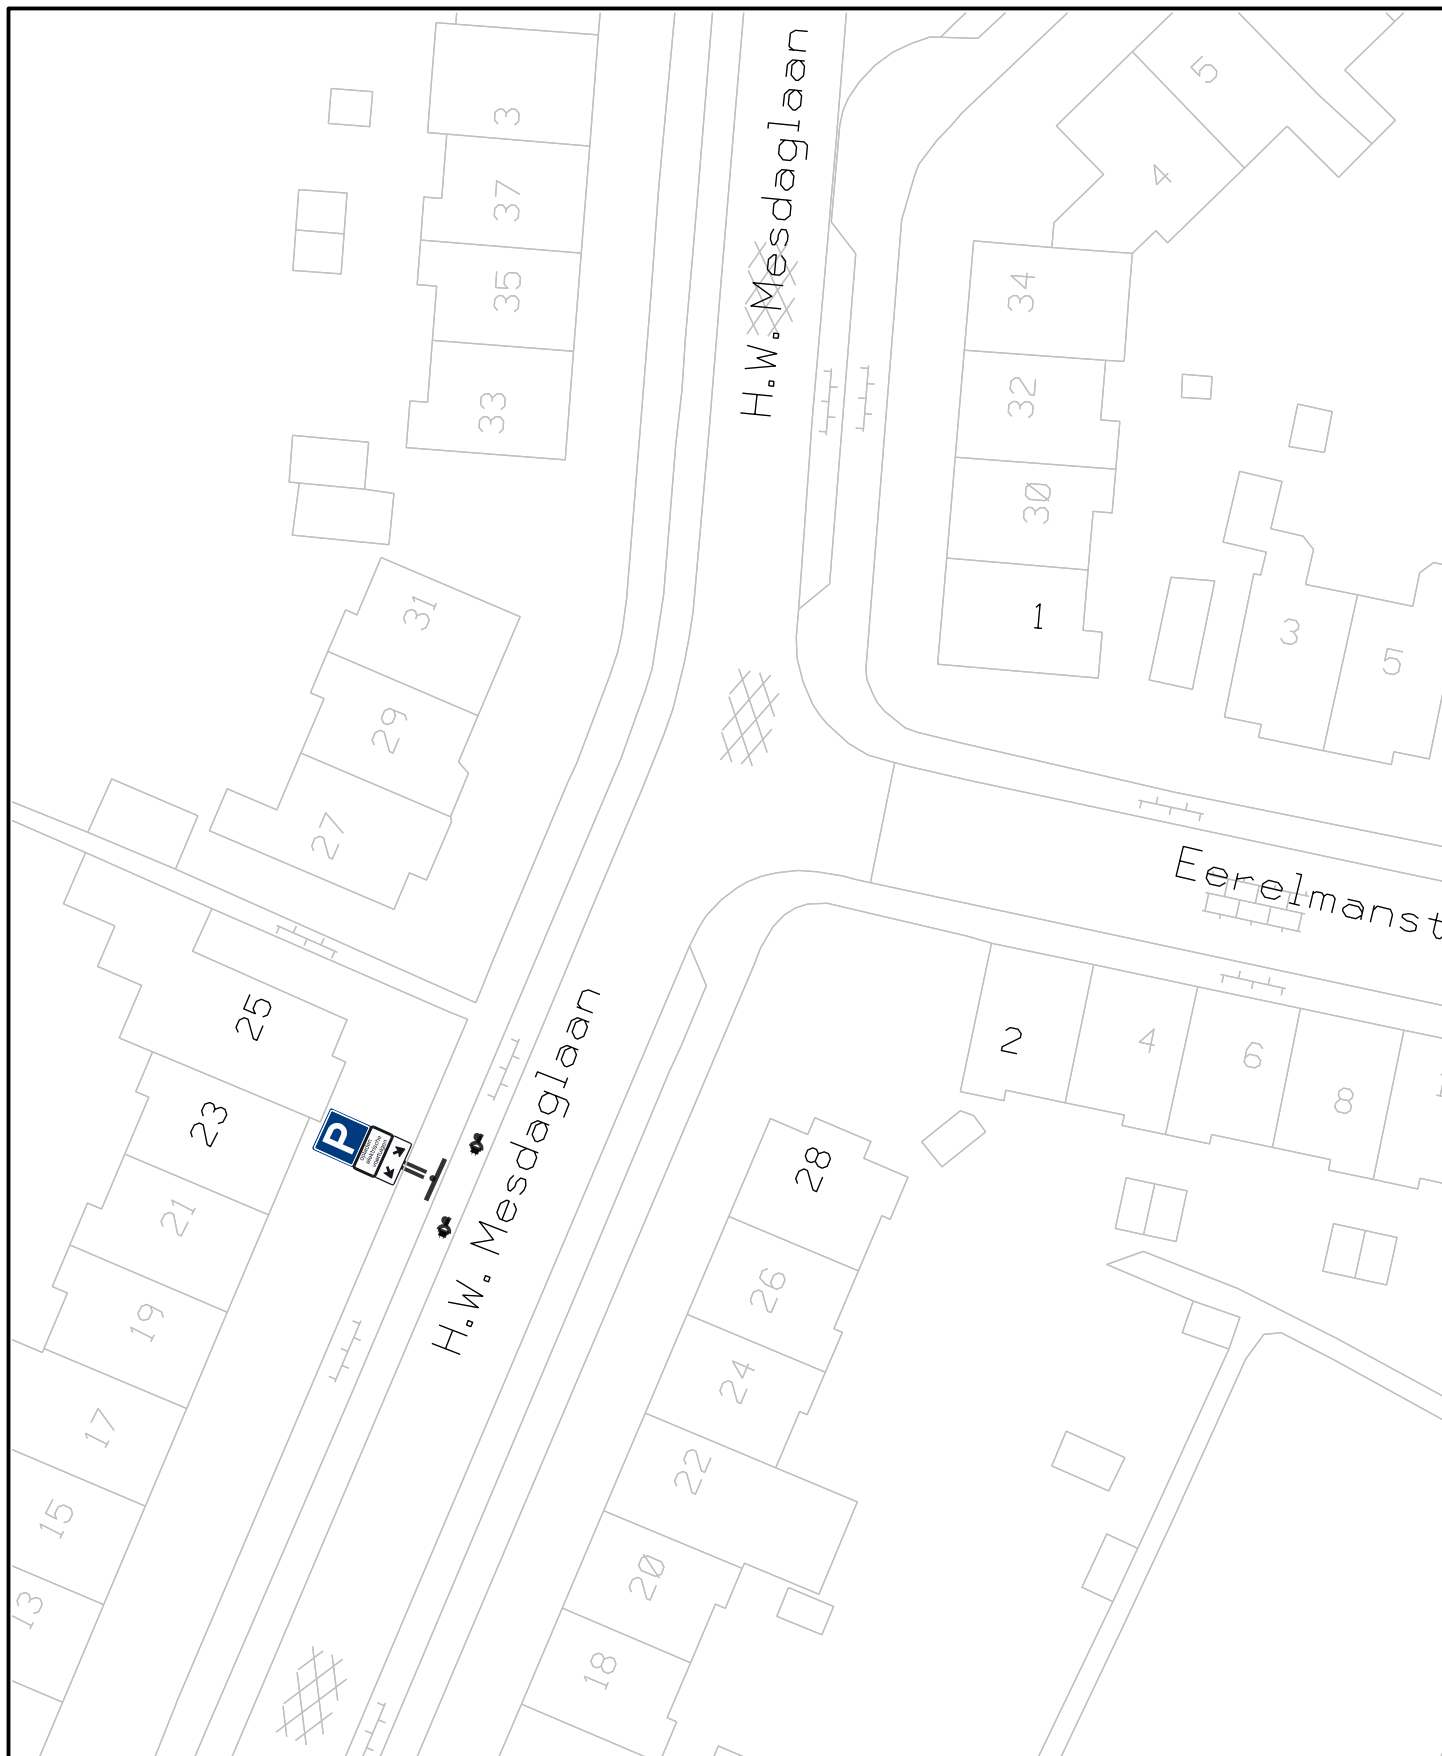

| wijz | datum | omschrijving | paraaf |
|------|-------|--------------|--------|
|      |       |              |        |

## GEMEENTE HEEMSTEDE

Sector Ruimte

H.W.Mesdaglaan 28

laadpaal met 2 aansluitingen



Besteknummer:

0

Tekeningnummer:

bijlage

Bladnummer van blad:

0-0

Tekening formaat:

A4

Tekenaar:

CS

Schaal:

1:500

Datum:

08/05/2019