


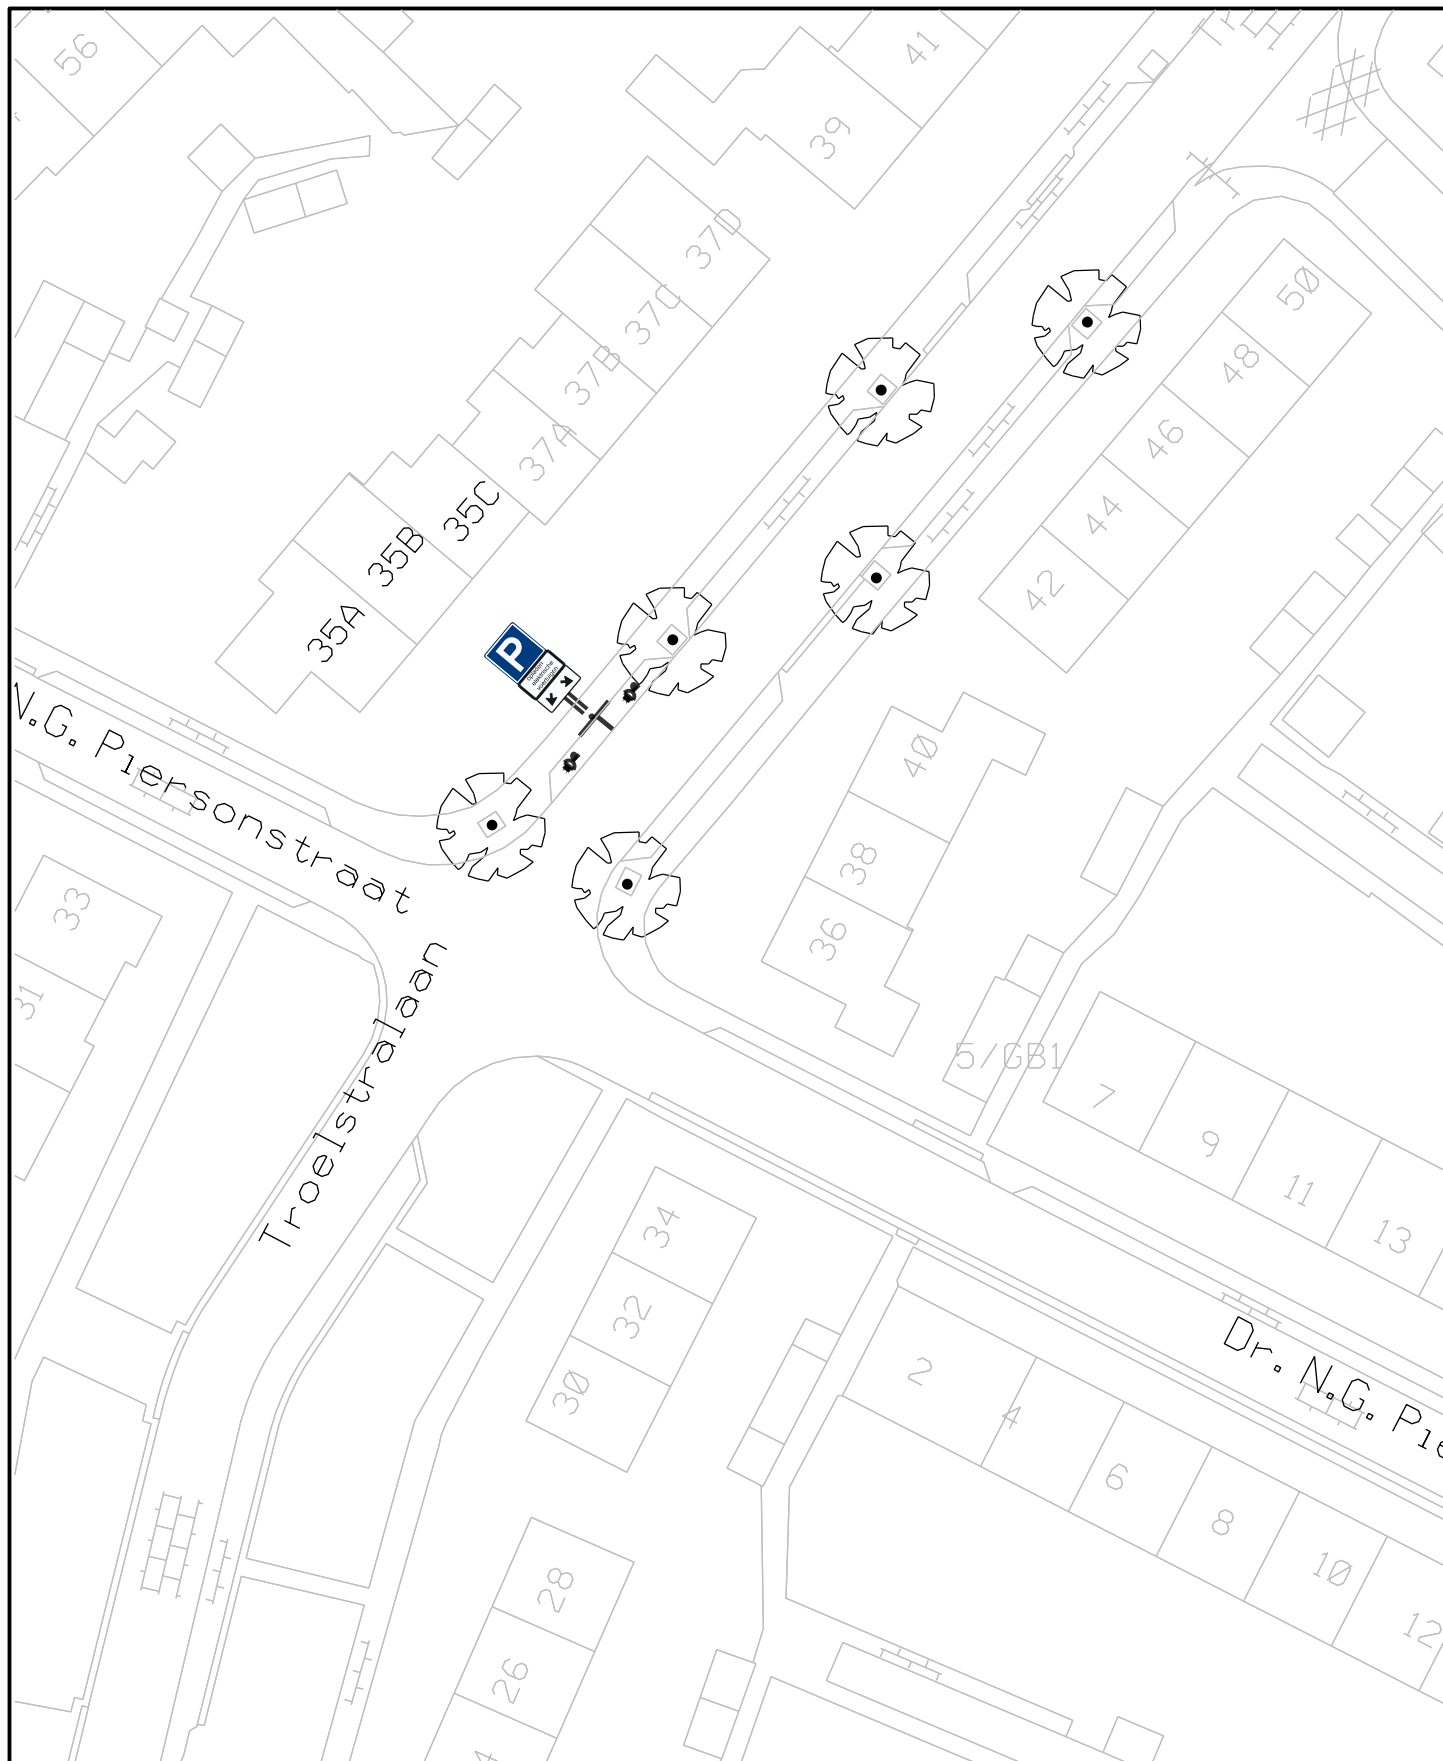

wijz	datum	omschrijving	paraaf

GEMEENTE HEEMSTEDE

Sector Ruimte

Troelstralaan 40

Laadpaal met 2 aansluitingen



Besteknummer:

0

Tekeningnummer:

Bijlage:

Bladnummer van blad:

0-0



Tekening formaat:

A4

Schaal:

1:500

Tekenaar:

CS

Datum:

08/05/2019