


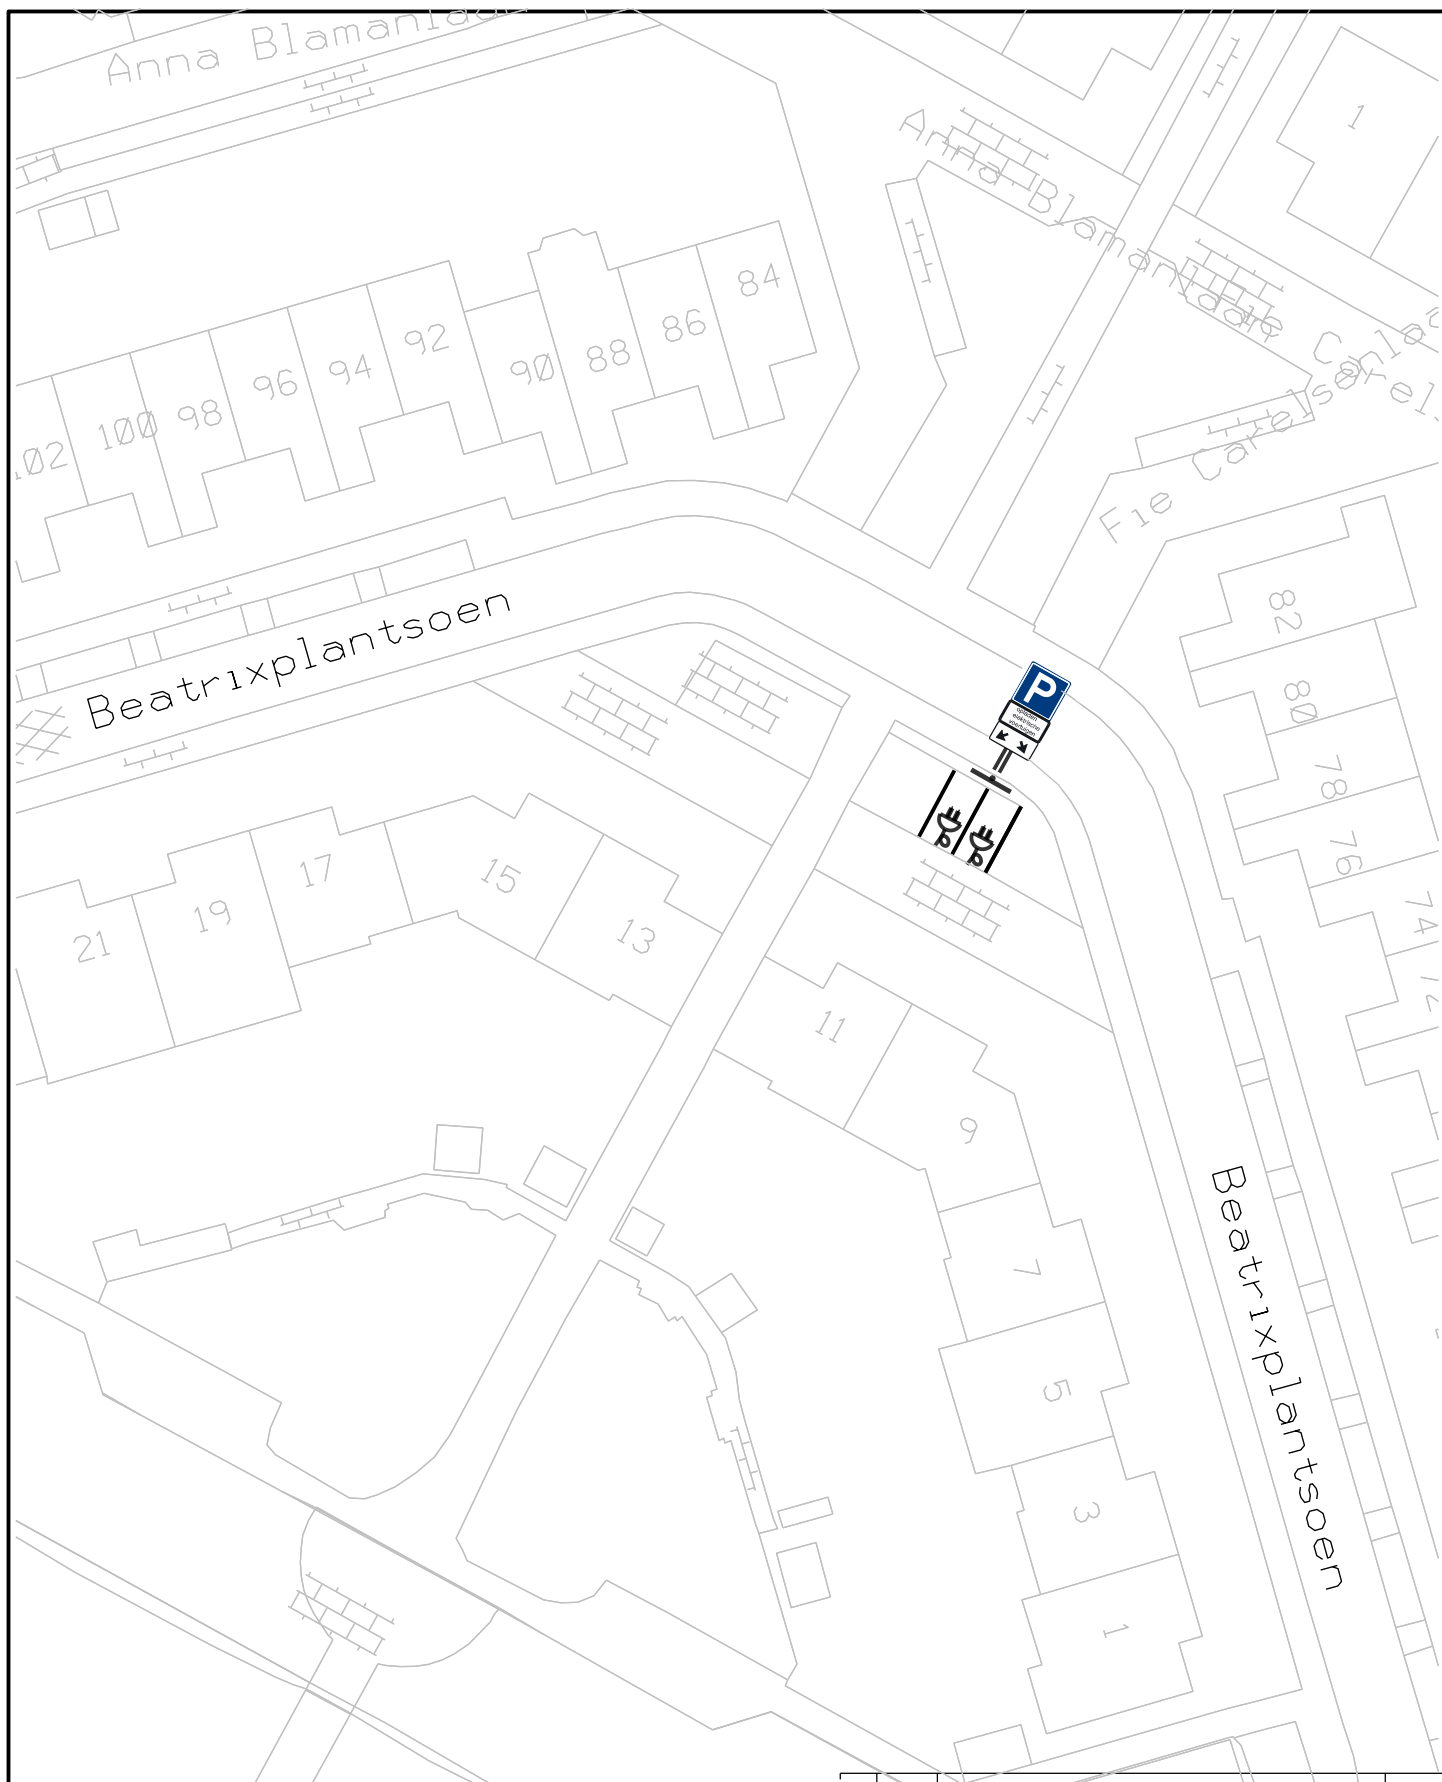

wijz	datum	omschrijving	paraaf
------	-------	--------------	--------

GEMEENTE HEEMSTEDE

Sector Ruimte

Beatrixplantsoen 11

Laadpaal met 2 aansluitingen



Besteknummer:
0

Tekeningnummer:
bijlage

Bladnummer van blad:
0-0

Tekening formaat:
A4

Schaal:
1:500

Tekenaar:
CS

Datum:
08/05/2019