

bebording plaatsen tussen parkeervakken,
lengte flespaal 3,90m.
lengte parkeervakken 5,33m,
breedte parkeervakken 2,12m

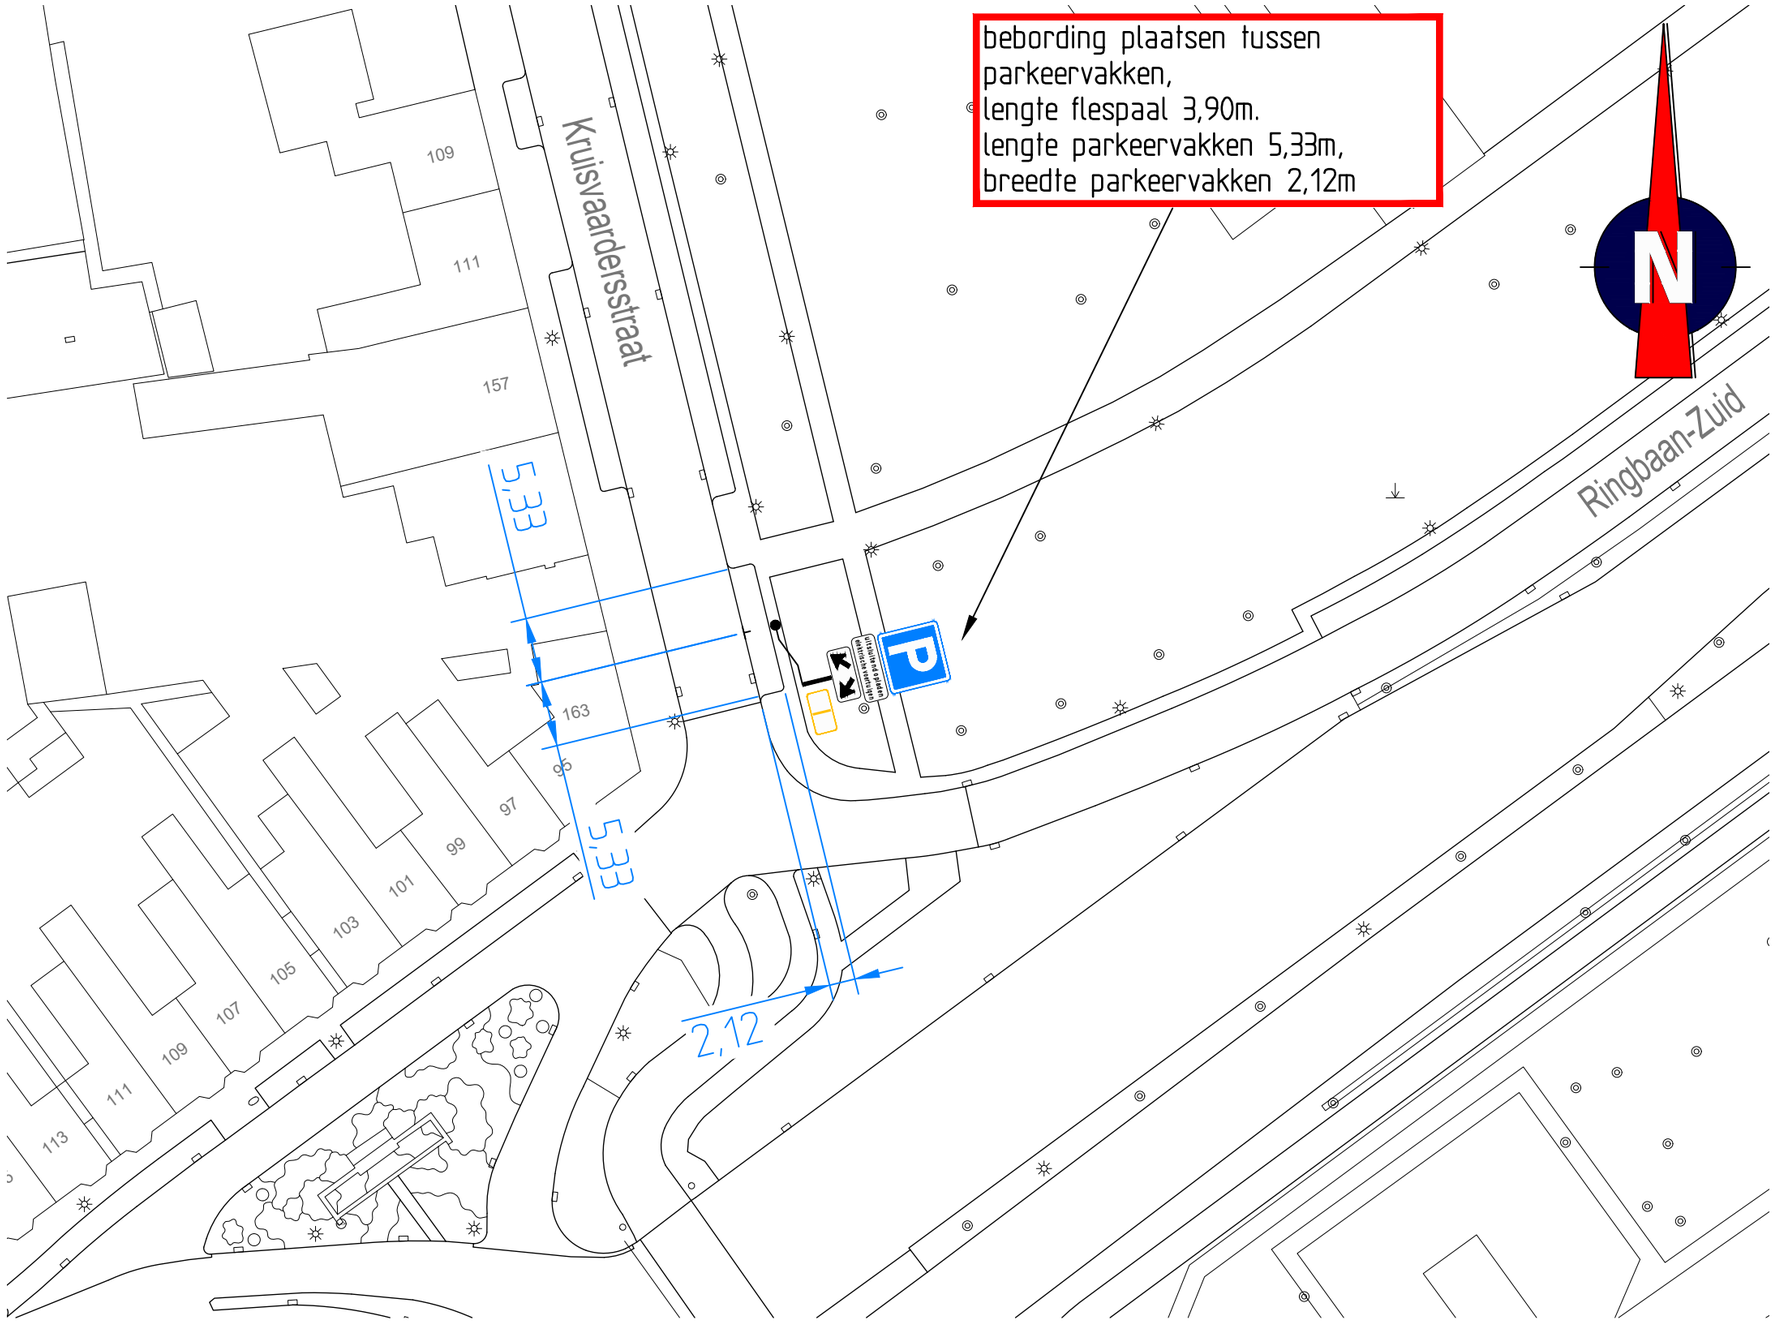

Locatie

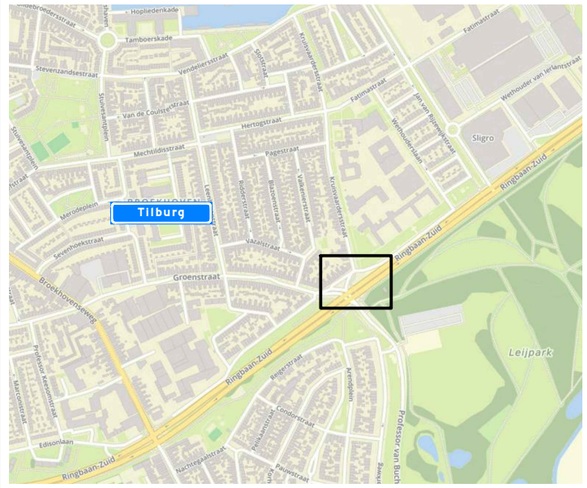

Afmetingen standaard borden RVV

		type bord			
vormgeving bord	maat	0	I	II	III
rond	diameter	400	600	800	1000
driehoek	zijde	500	700	900	1100
vierkant	zijde	400	600	800	1000
rechthoek	breedte hoogte	300 450	400 600	600 900	800 1200
achthoek	hoogte	X	700	900	X

maten in mm

Plaatsing RVV-bebording

De hoogte van de onderkant van het bord
ten opzichte van het wegdek bedraagt minimaal 2,20 m

bebording bevestigen op
flespaal tenzij anders vermeld





afdeling Ruimtelijke uitvoering

GEMEENTE TILBURG

Postadres: Postbus 90155, 5000 LH Tilburg

Kruisvaardersstraat
elektrisch vervoer

bestandsnaam TSNED:	Kruisvaardersstraat (elektrisch vervoer)
projectnummer TSNED:	103451
datum:	09-05-19

TRAFFIC SERVICE NEDERLAND

getekend:	FVE	controle:	EPO
schaal:	1:500	versie:	A
formaat:	A3	omschrijving:	Concept

\\go.local\data2\klantendata2\TSNed\Groepsdata\Tekeningen\103451\Kruisvaardersstraat (elektrisch Vervoer)-A.dwg