


BEGANEGROUND

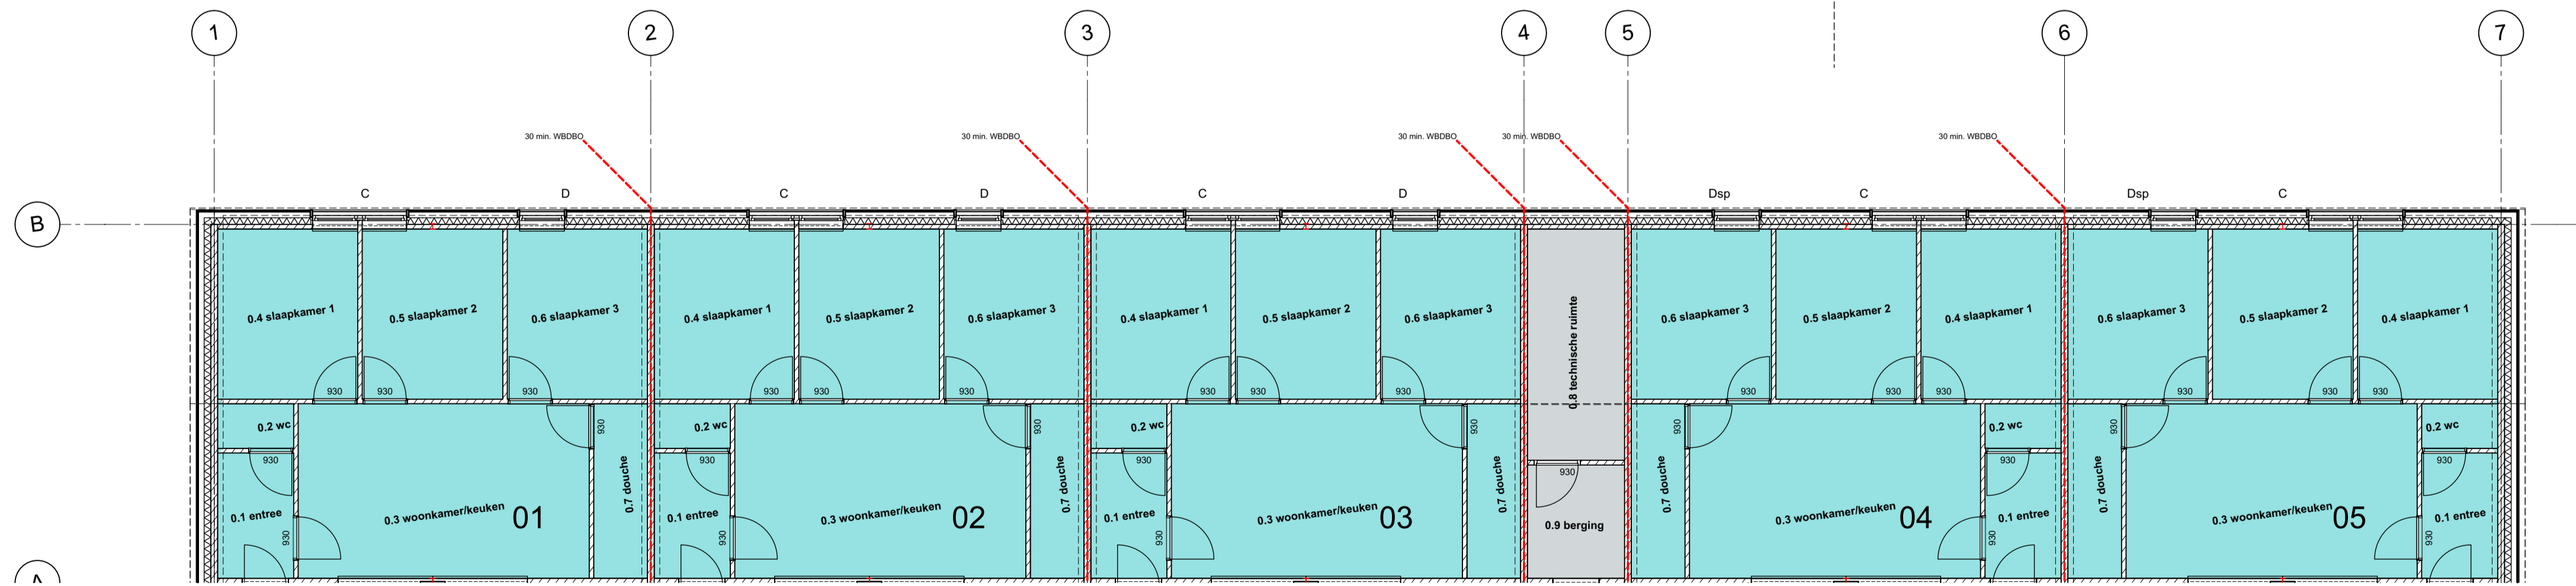

BEGANEGROUND

- = logiesfunctie
- = overige gebruiksfunctie
- = gebruiksoppervlak
- = verblijfsruimte, tevens gebruiksoppervlak
- = verblijfsgebied
- = EPC begrenzing
- \rightarrow = toevoer ventilatielucht, X in dm³/s
- \leftarrow = afvoer ventilatielucht, X in dm³/s
- \rightarrow = overstrom ventilatielucht, X in dm³/s
- \rightarrow = ventilatievoorz. toevoer natuurlijke ventilatie, X in dm³/s



<p>project: Nieuwbouw huisvesting arbeidsmigranten Peelheideweg, America</p> <p>opdrachtgever: Van Dijk Groenteproducties Peelheideweg 12, 5966 PJ America</p>	<p>wijziging</p> <p>projectnr: 18032</p> <p>tekening: BB3-01</p> <p>datum: 18-12-2018</p> <p>formaat: 1:100</p> <p>getekend: RB/EF</p>
--	--