


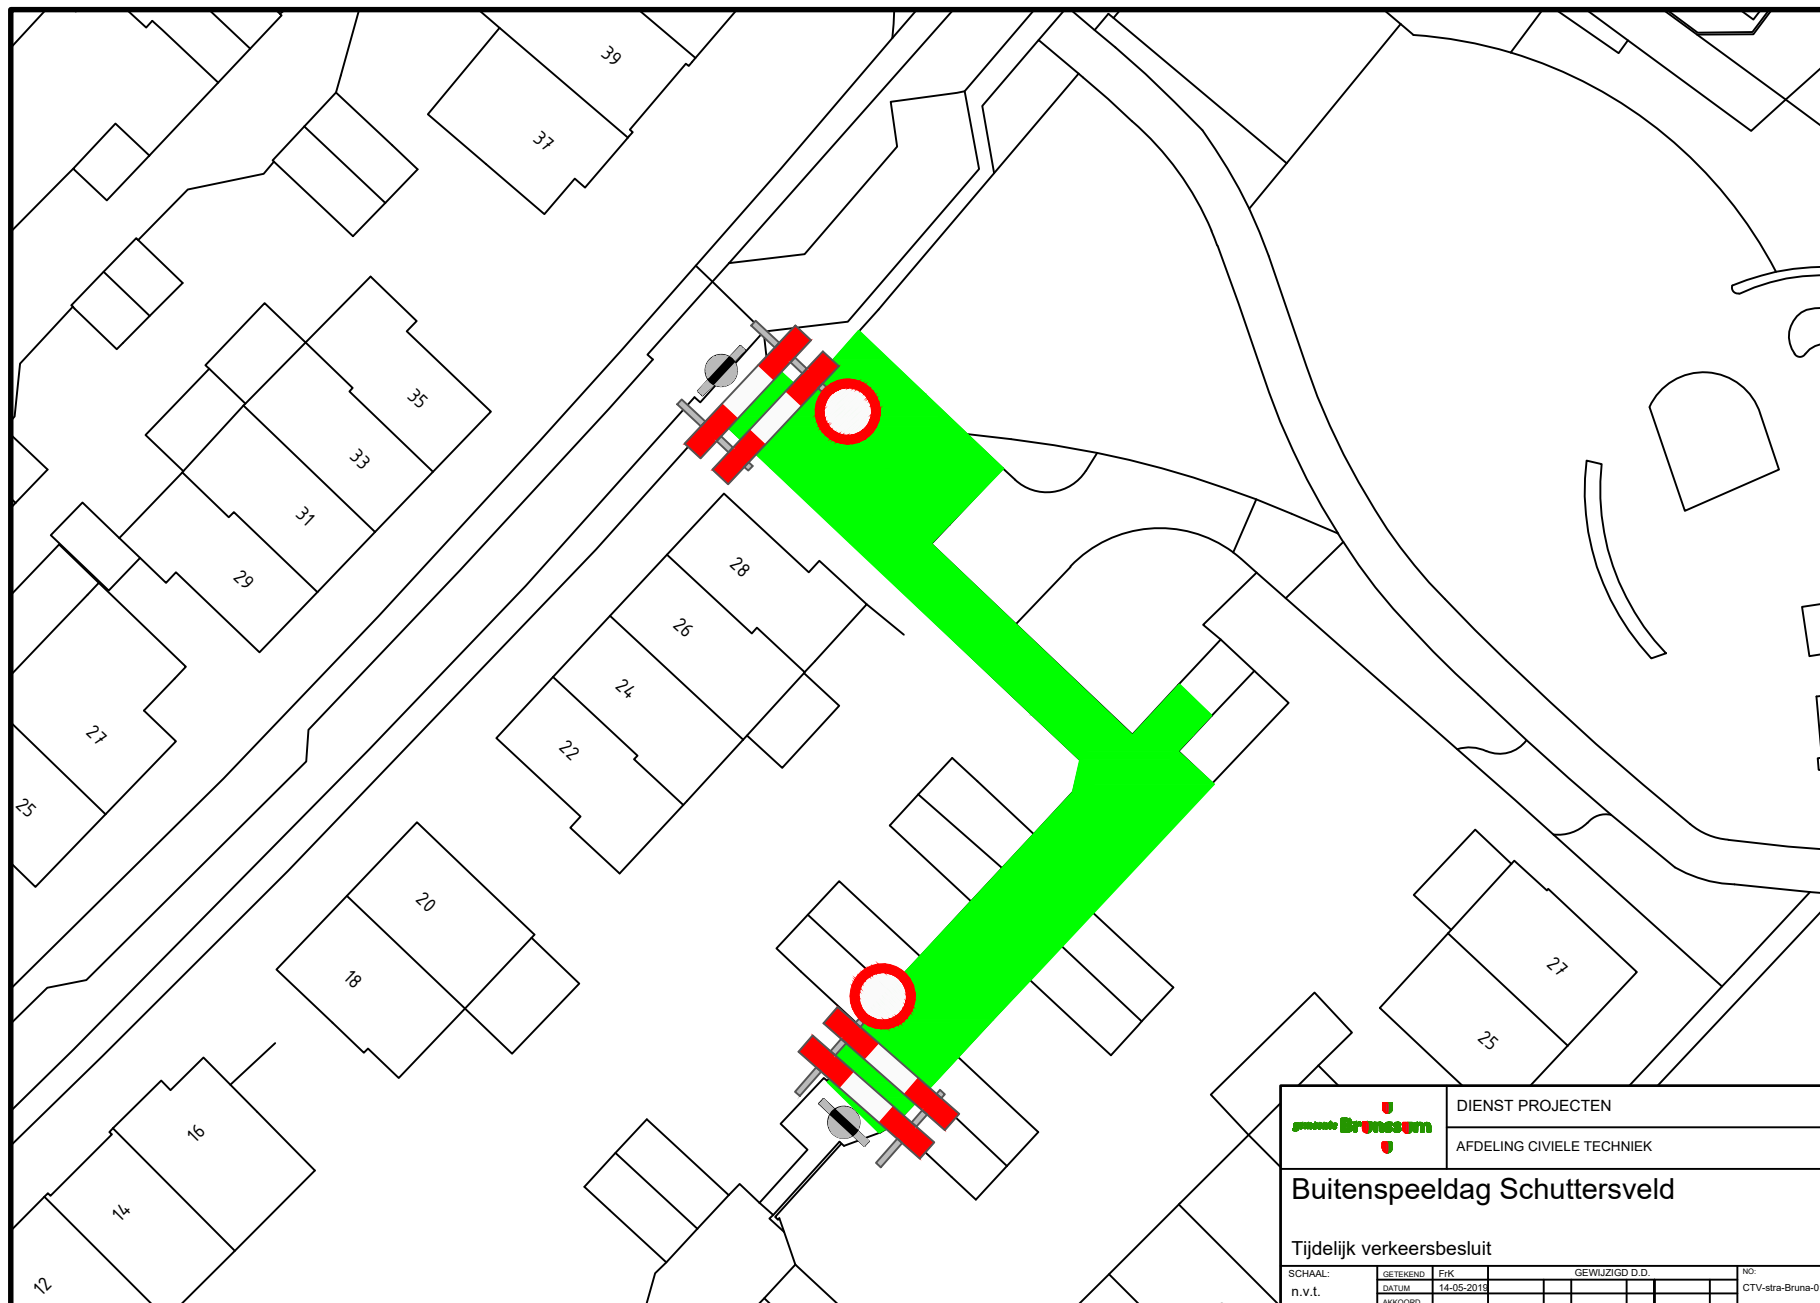

		DIENST PROJECTEN	
		AFDELING CIVIELE TECHNIEK	
Buitenspeeldag Schuttersveld			
Tijdelijk verkeersbesluit			
SCHAAL:	GETEKEND	FRK	GEWUJZIGD D.D.
n.v.t.	DATUM	14-05-2019	
	AKKOORD		
			NO
			CTV-stra-Bruna-01