


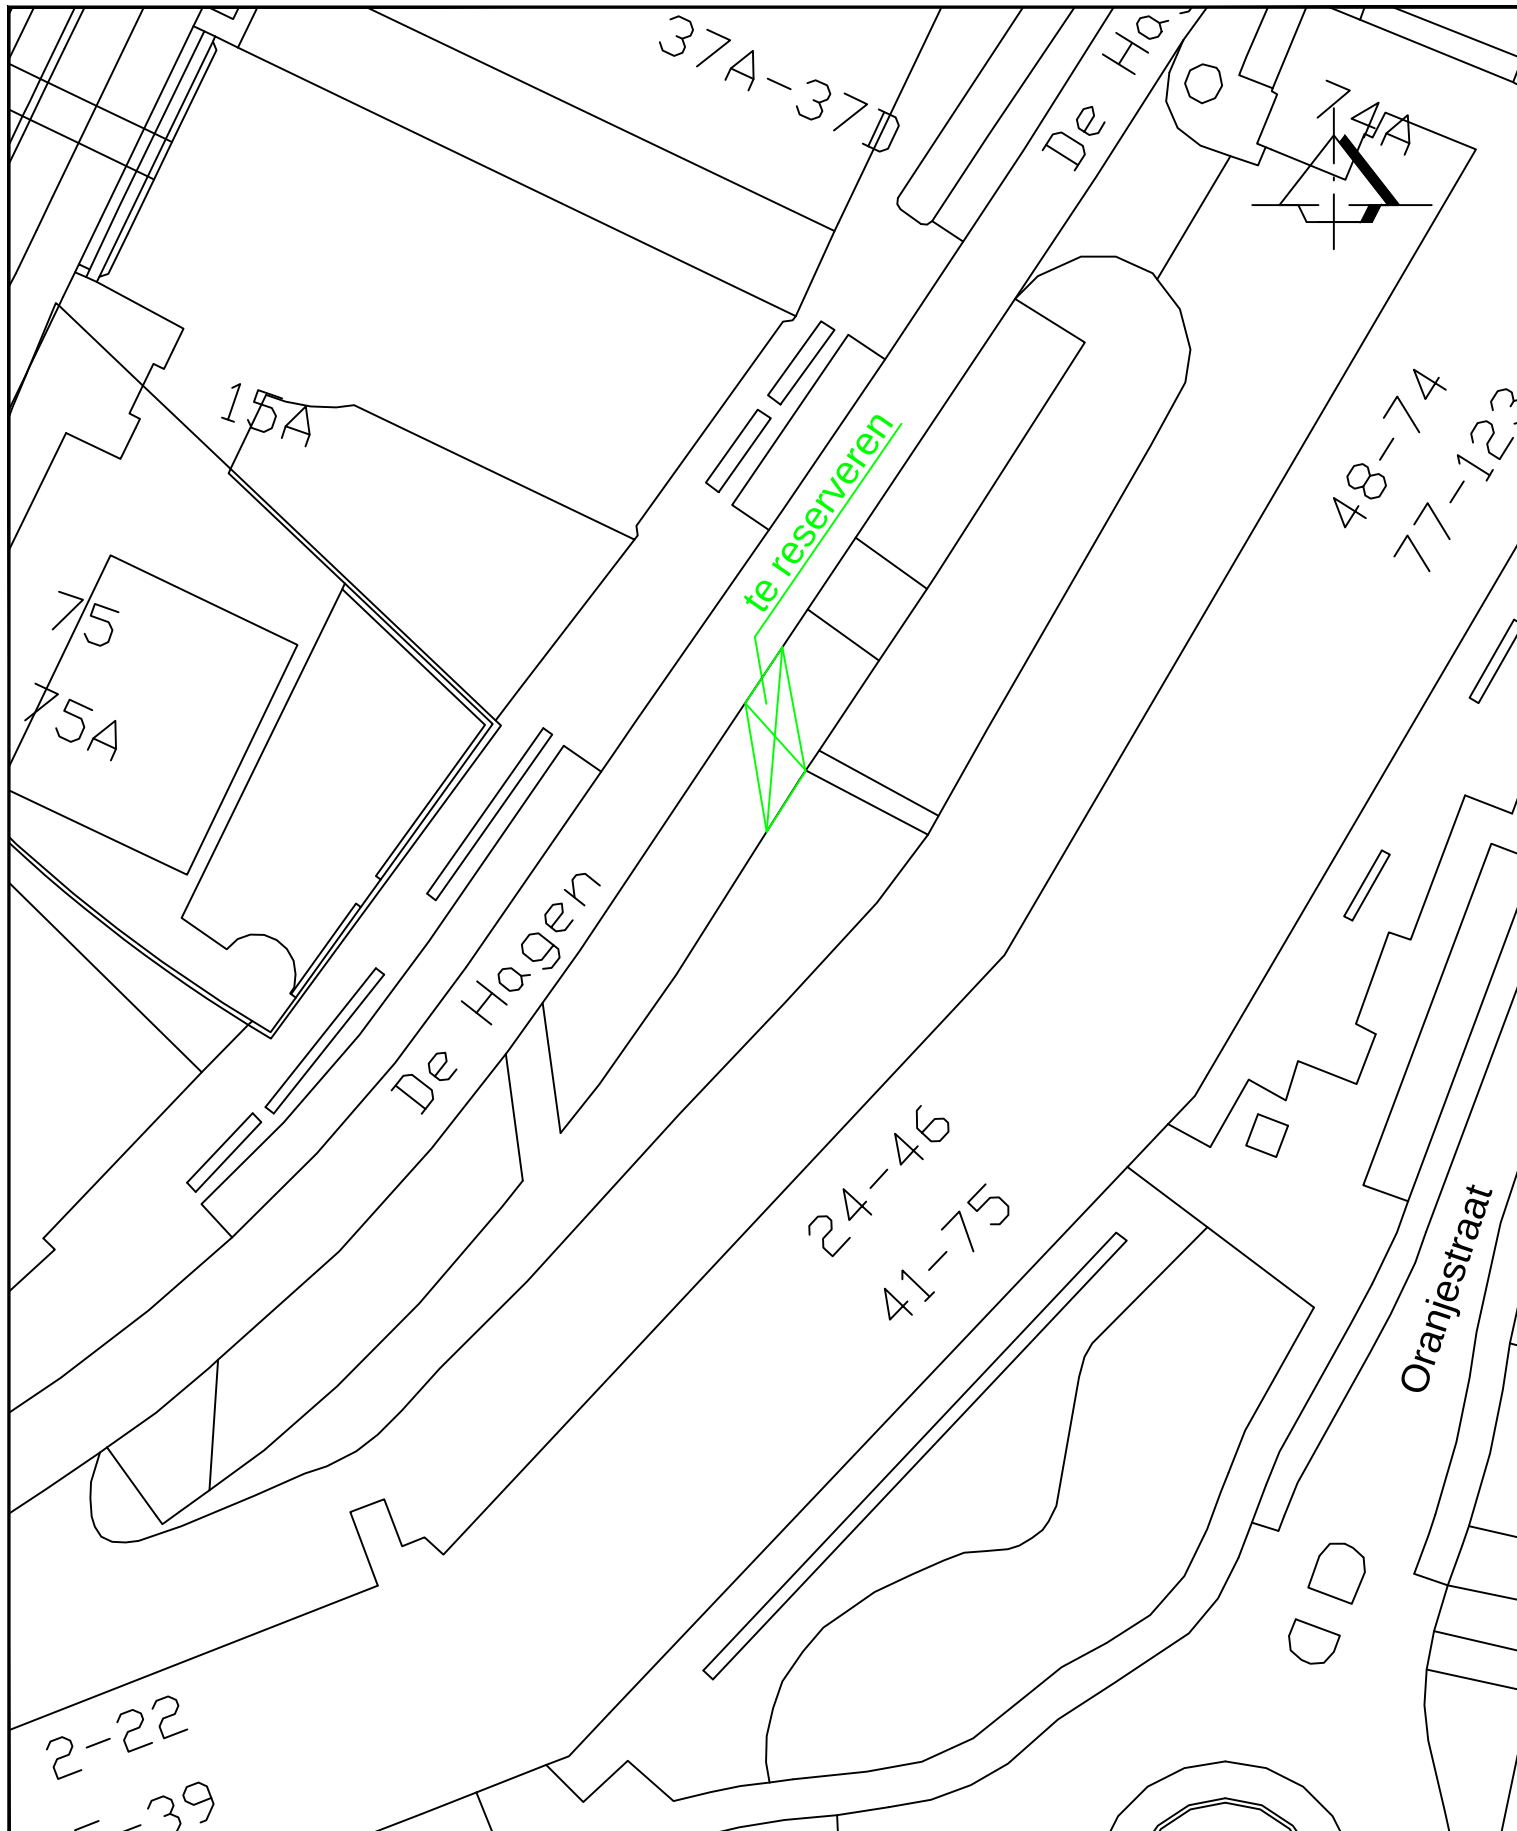

Aanwijzing gereserveerde gehandicaptenparkeerplaats  
 bij de woning Oranjestraat 49 in Rijssen  
 (2e parkeerplaats van links)

FORMAAT: A4  
 SCHAAL 1: 400  
 BESTEKNo:  
 BLADNo: 1/1  
 GEZIEN

| GETEKEND   | DATUM      | AFDELING |
|------------|------------|----------|
| H. Harbers | 14-05-2019 | RTO      |

gemeente  
**Rijssen-Holten**