


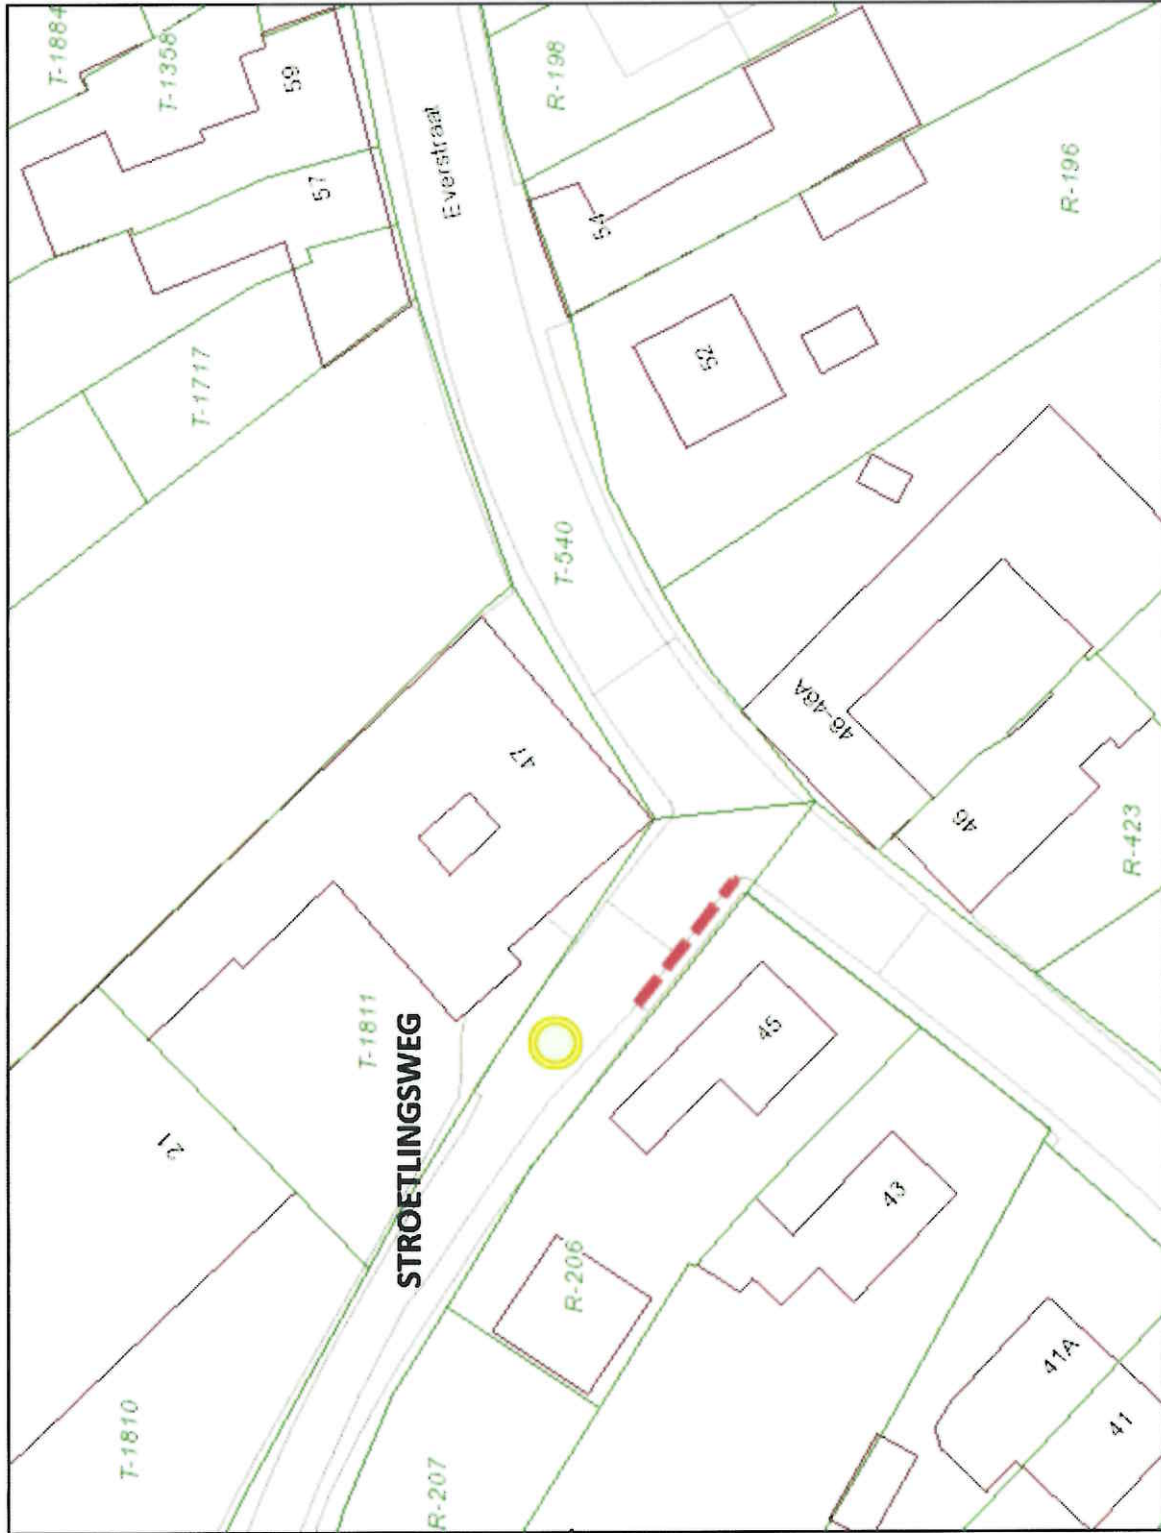


Legenda	
Kad percelen	
Kadastraal perceel	
Voorlopig perceel	
Voorlopige grens	
Kad perceelrns	
Kad bijrijling	
Kad gemeentegrens	
PlanBebouwing	
Bebouwing	
Topografie	
Wegdeel hartlijn	
Hoogte- of dieptepunt	
Geografische gebieden NL	
Plaats vlak NL	
Plaats punt NL	
Wegdeel hartlijn	
Inrichtingselement lijn	
overige elementen	
aanlegsteiger	
bomenrij	
koedam	
geluidswering	
heg, haag	
hekwerk	
hoogspanningsleiding	
muur	
paalwerk	
schietbaan	
sluisdeur	
stuw	
verkeersgeleider	
wegafsluiting	
Wal	
Geometrische lijn	

Auteur:
Datum: 24-04-2019
Schaal: 1:500

Aan deze tekening kunnen geen rechten worden ontleend
Alle rechten voorbehouden

13/09/2018 13:59

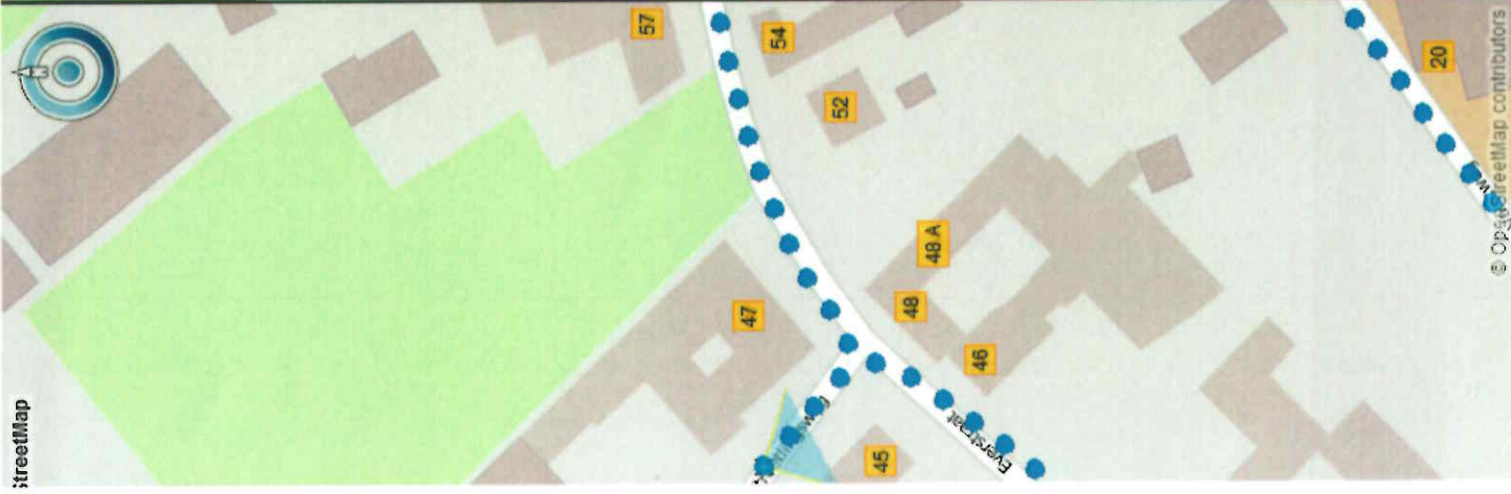

© OpenStreetMap contributors