


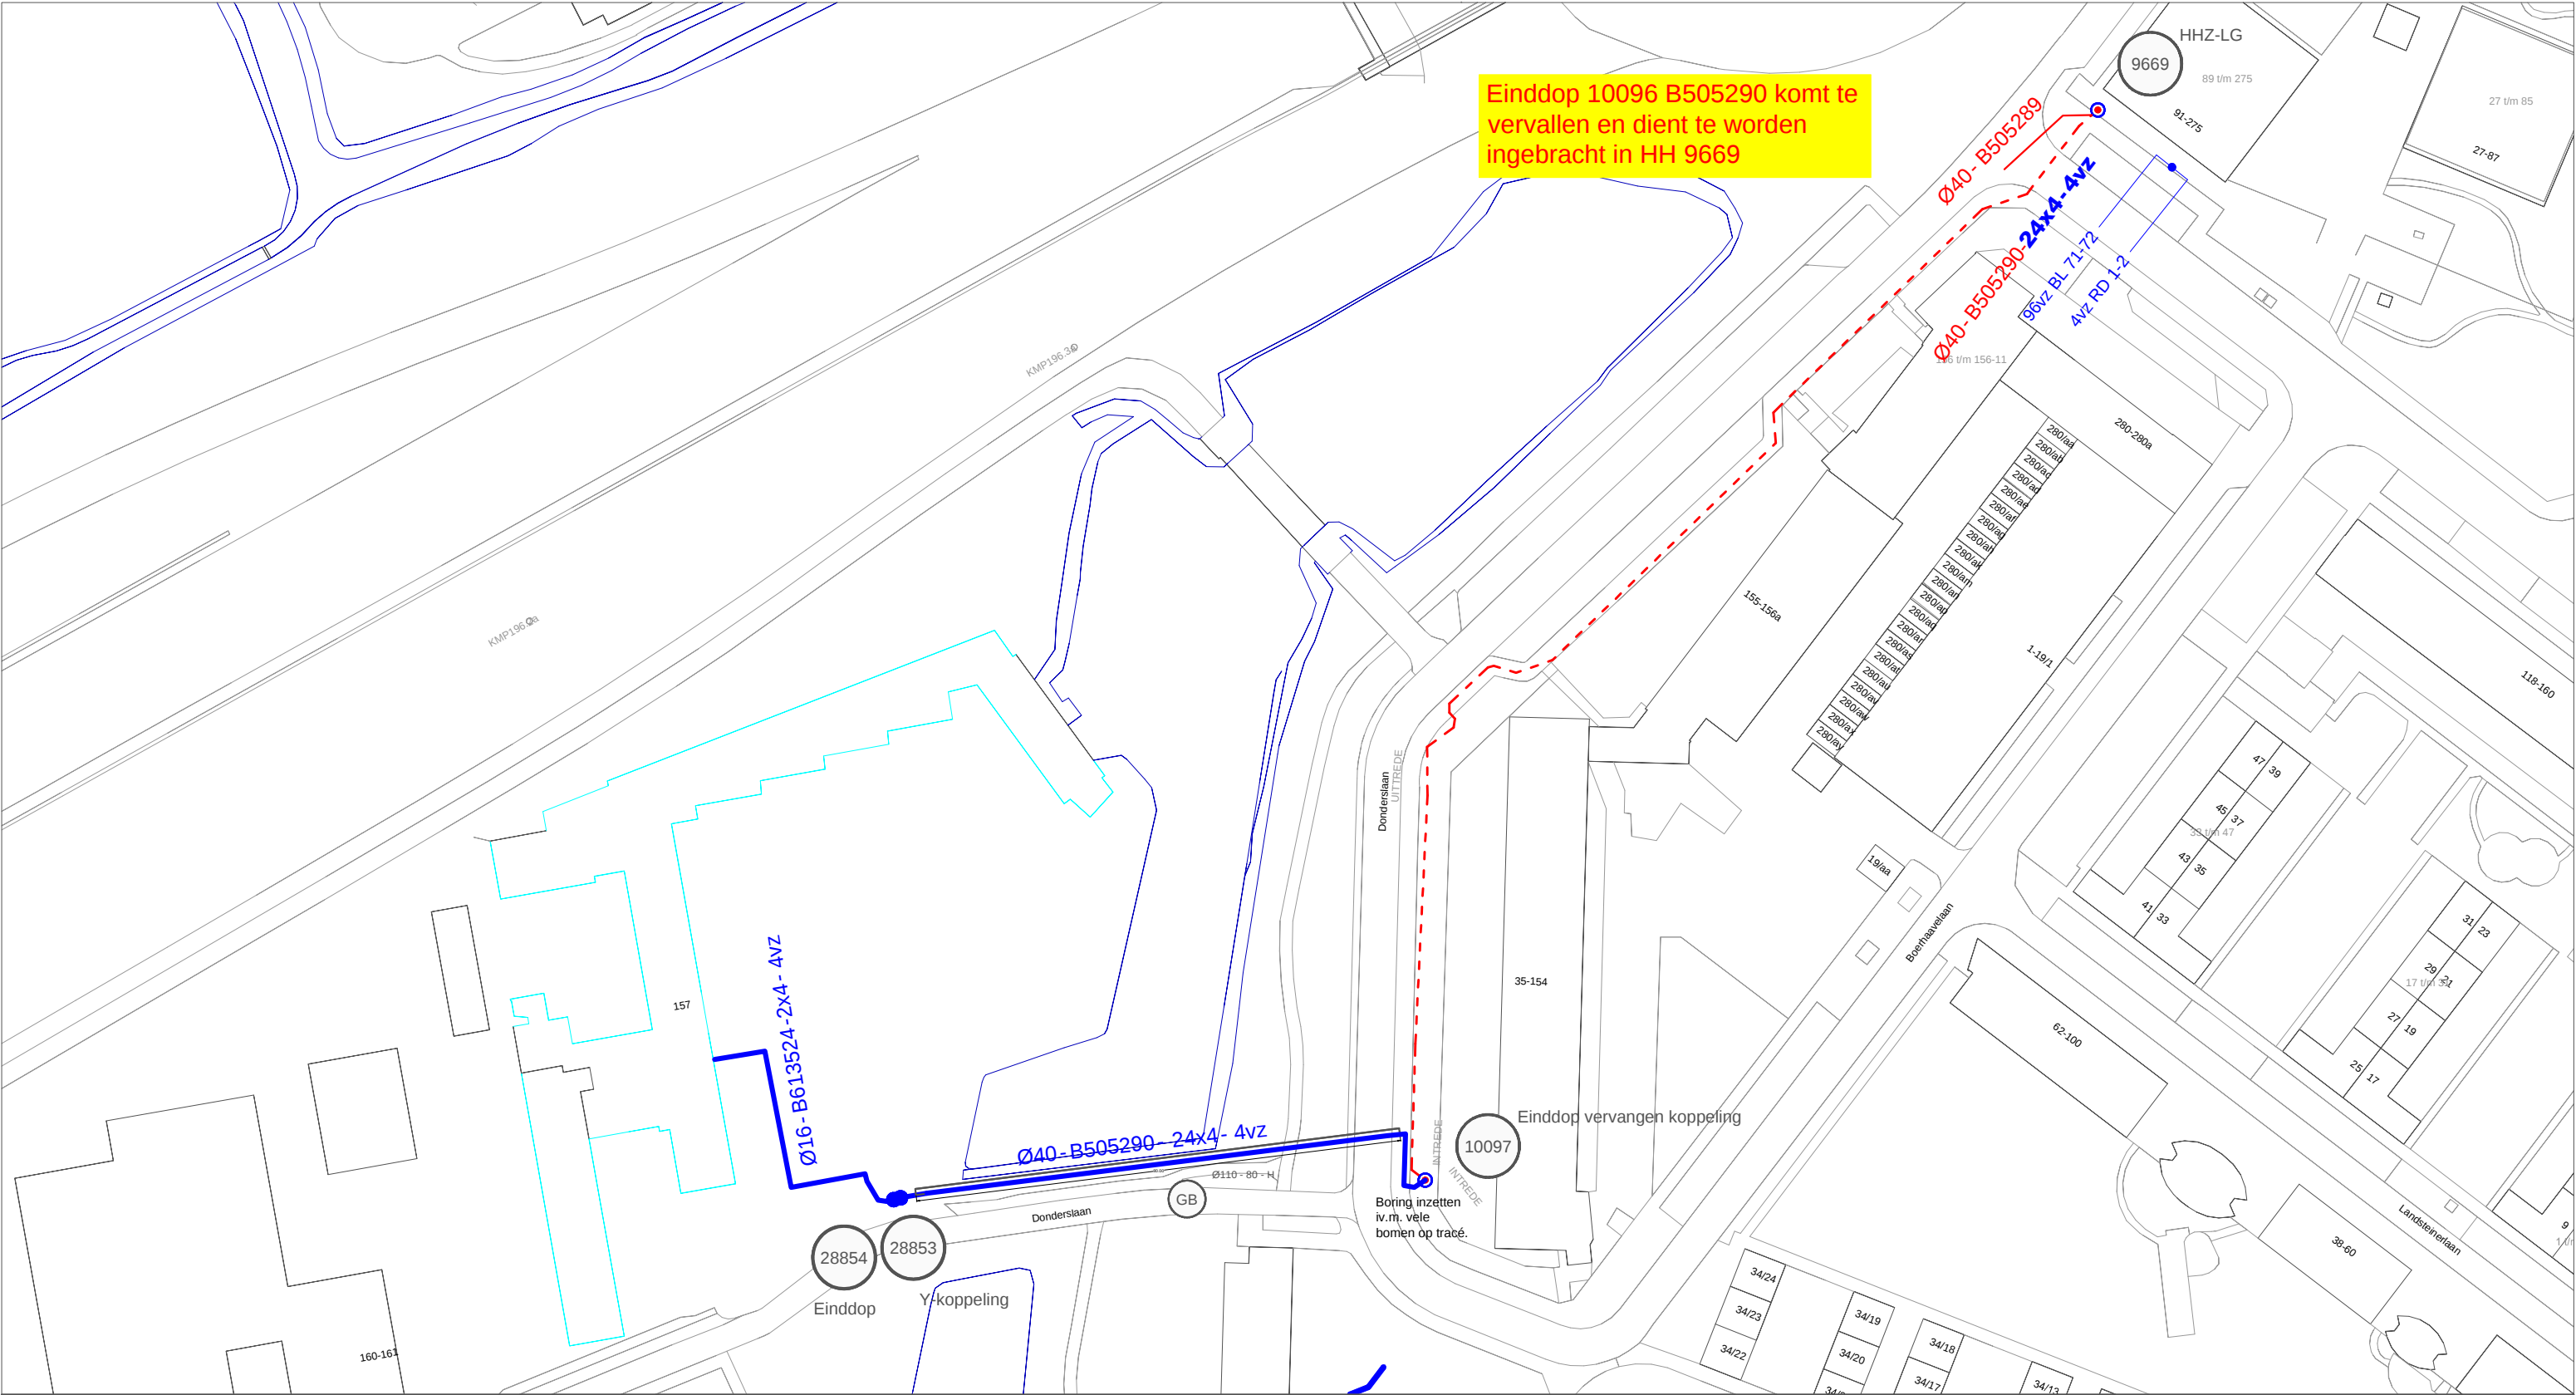

Legenda

Bestaande las

Nieuwe las

Te wijzigen las

Bestaande kabel / buis

Nieuwe kabel / buis

Bestaande buis inblazen

Combiwerk

Mantelbuis (GB, P, L)

Blad overgang

P

Persen buis

L

Leggen mantelbuis

S

Solo boring

GB

Gestuurde boring

BM

Bestaande Mantelbuis

Lengtes	
Totaal meters leggen:	12 m
Totaal meters blazen :	380 m
Totaal meters persen:	 m
Totaal meters boren :	 m
Totaal meters leggen mantelbuis:	 m
Totaal meters Soloboring :	80 m

Datum:	Par.:	Control:	Wijziging:
11-03-2019	Kiko	1.0	
27-03-2019	Kiko	2.0	
29-03-2019	SJBR	3.0	Aanvraag
01-04-2019	SJBR	4.0	Aanvraag
....			
....			
....			

kpn

KPN B.V.

Stationstraat 115

3811 MH Amersfoort

Postbus 3053

3800 DB Amersfoort

Telefoon: 070 - 3434343

Projectnaam :
Gn-P2856 D/ RENNA

Adres :
Donderslaan nr 157, 9728KX

Plaats :
Groningen

Schaal:
Formaat: A3

alling

Postbus 166
3840 AD Harderwijk

connecting
together

N

Noordpijl

Overname is zonder schriftelijke toestemming van Allinq niet geoorloofd. auteursrecht voorbehouden.

Project nr Allinq :
J62115

Project nr Opdrachtgever :
2019-0511144/IP0094143

Tekeningsoort:
Aanvraag

Bladnummer:
VT A3