



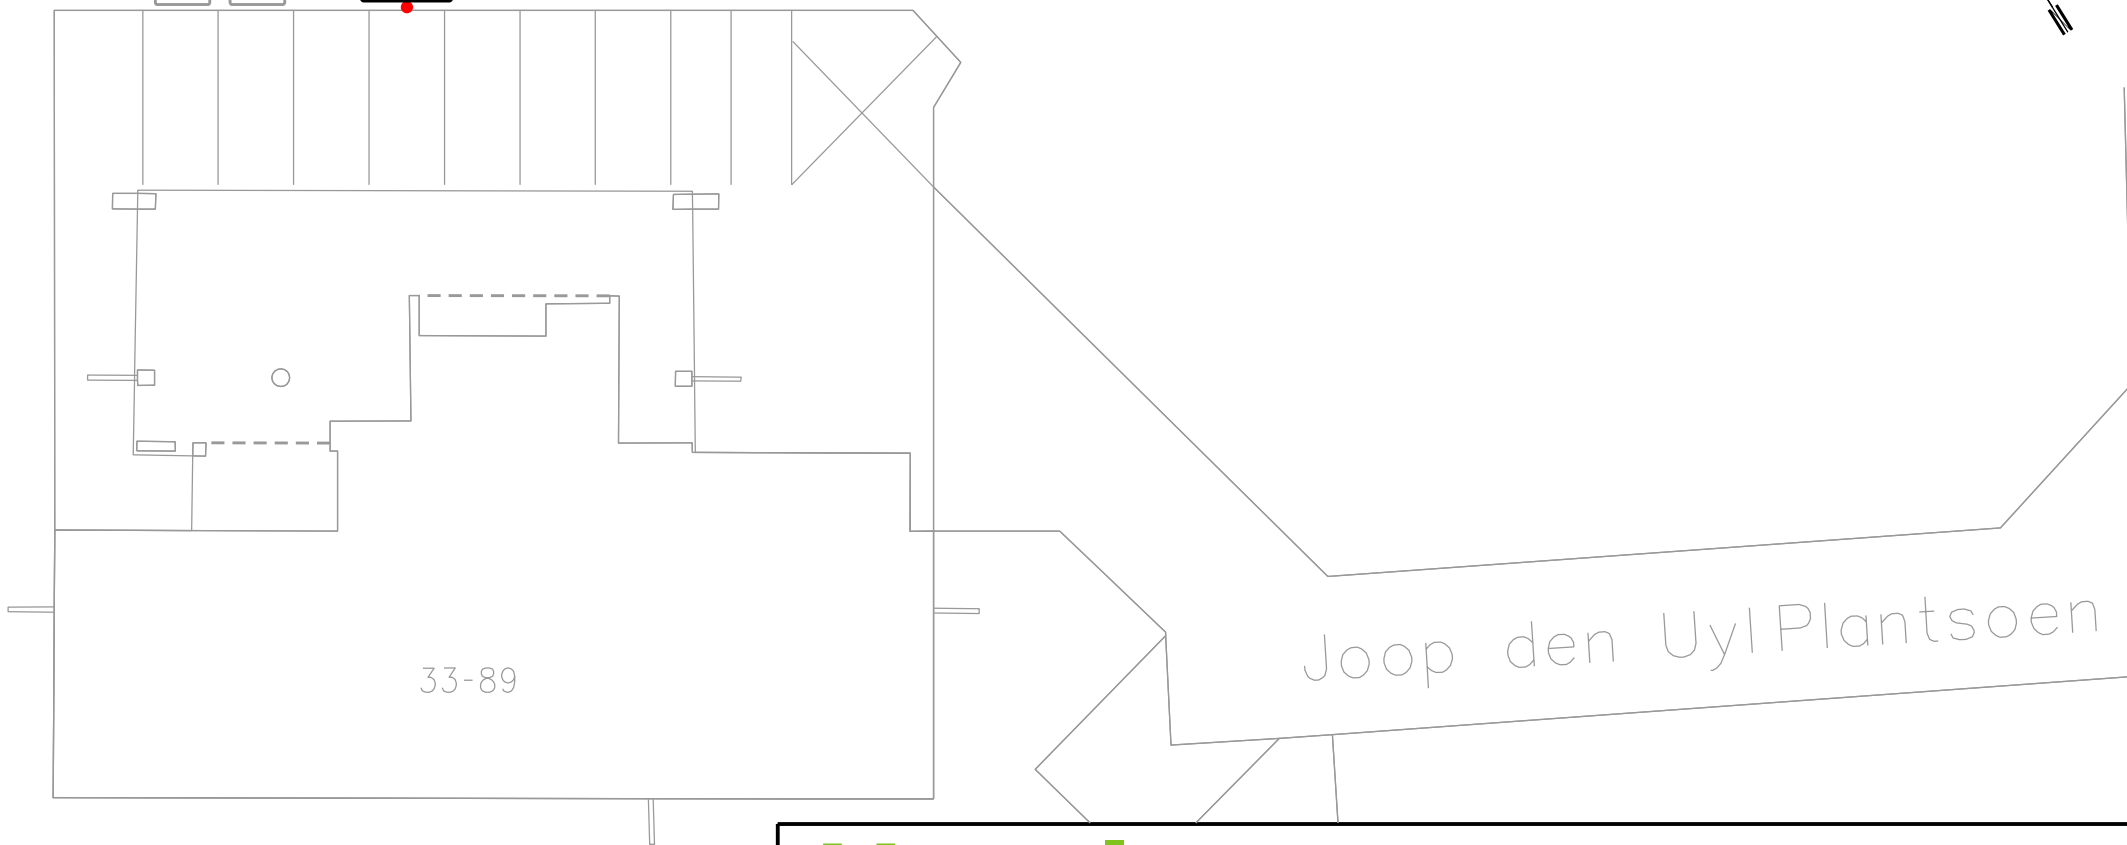

Plaatsen bord E06 incl onderbord 0511 met kenteken "....." en flespaal

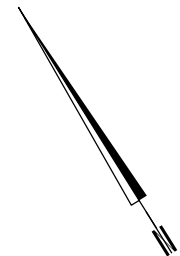

# Heerlen

afdeling Beheer & Onderhoud

bur. Beleid & Bedrijfsvoering

get K.S. micro vervangen door volgnr

"eerst denken dan doen"

chef ....

projectnr. ....

bladen ....

hoofd ....

krt

vervangt ....

afm A4

besteknr. SB-0000-000

blad nr. ....

dir ....

schaal 1 : 250

dat 17-4-2019



Aanvraag GPP Joop den Uylplantsoen, 6415 SH Heerlen

Kenteken :