


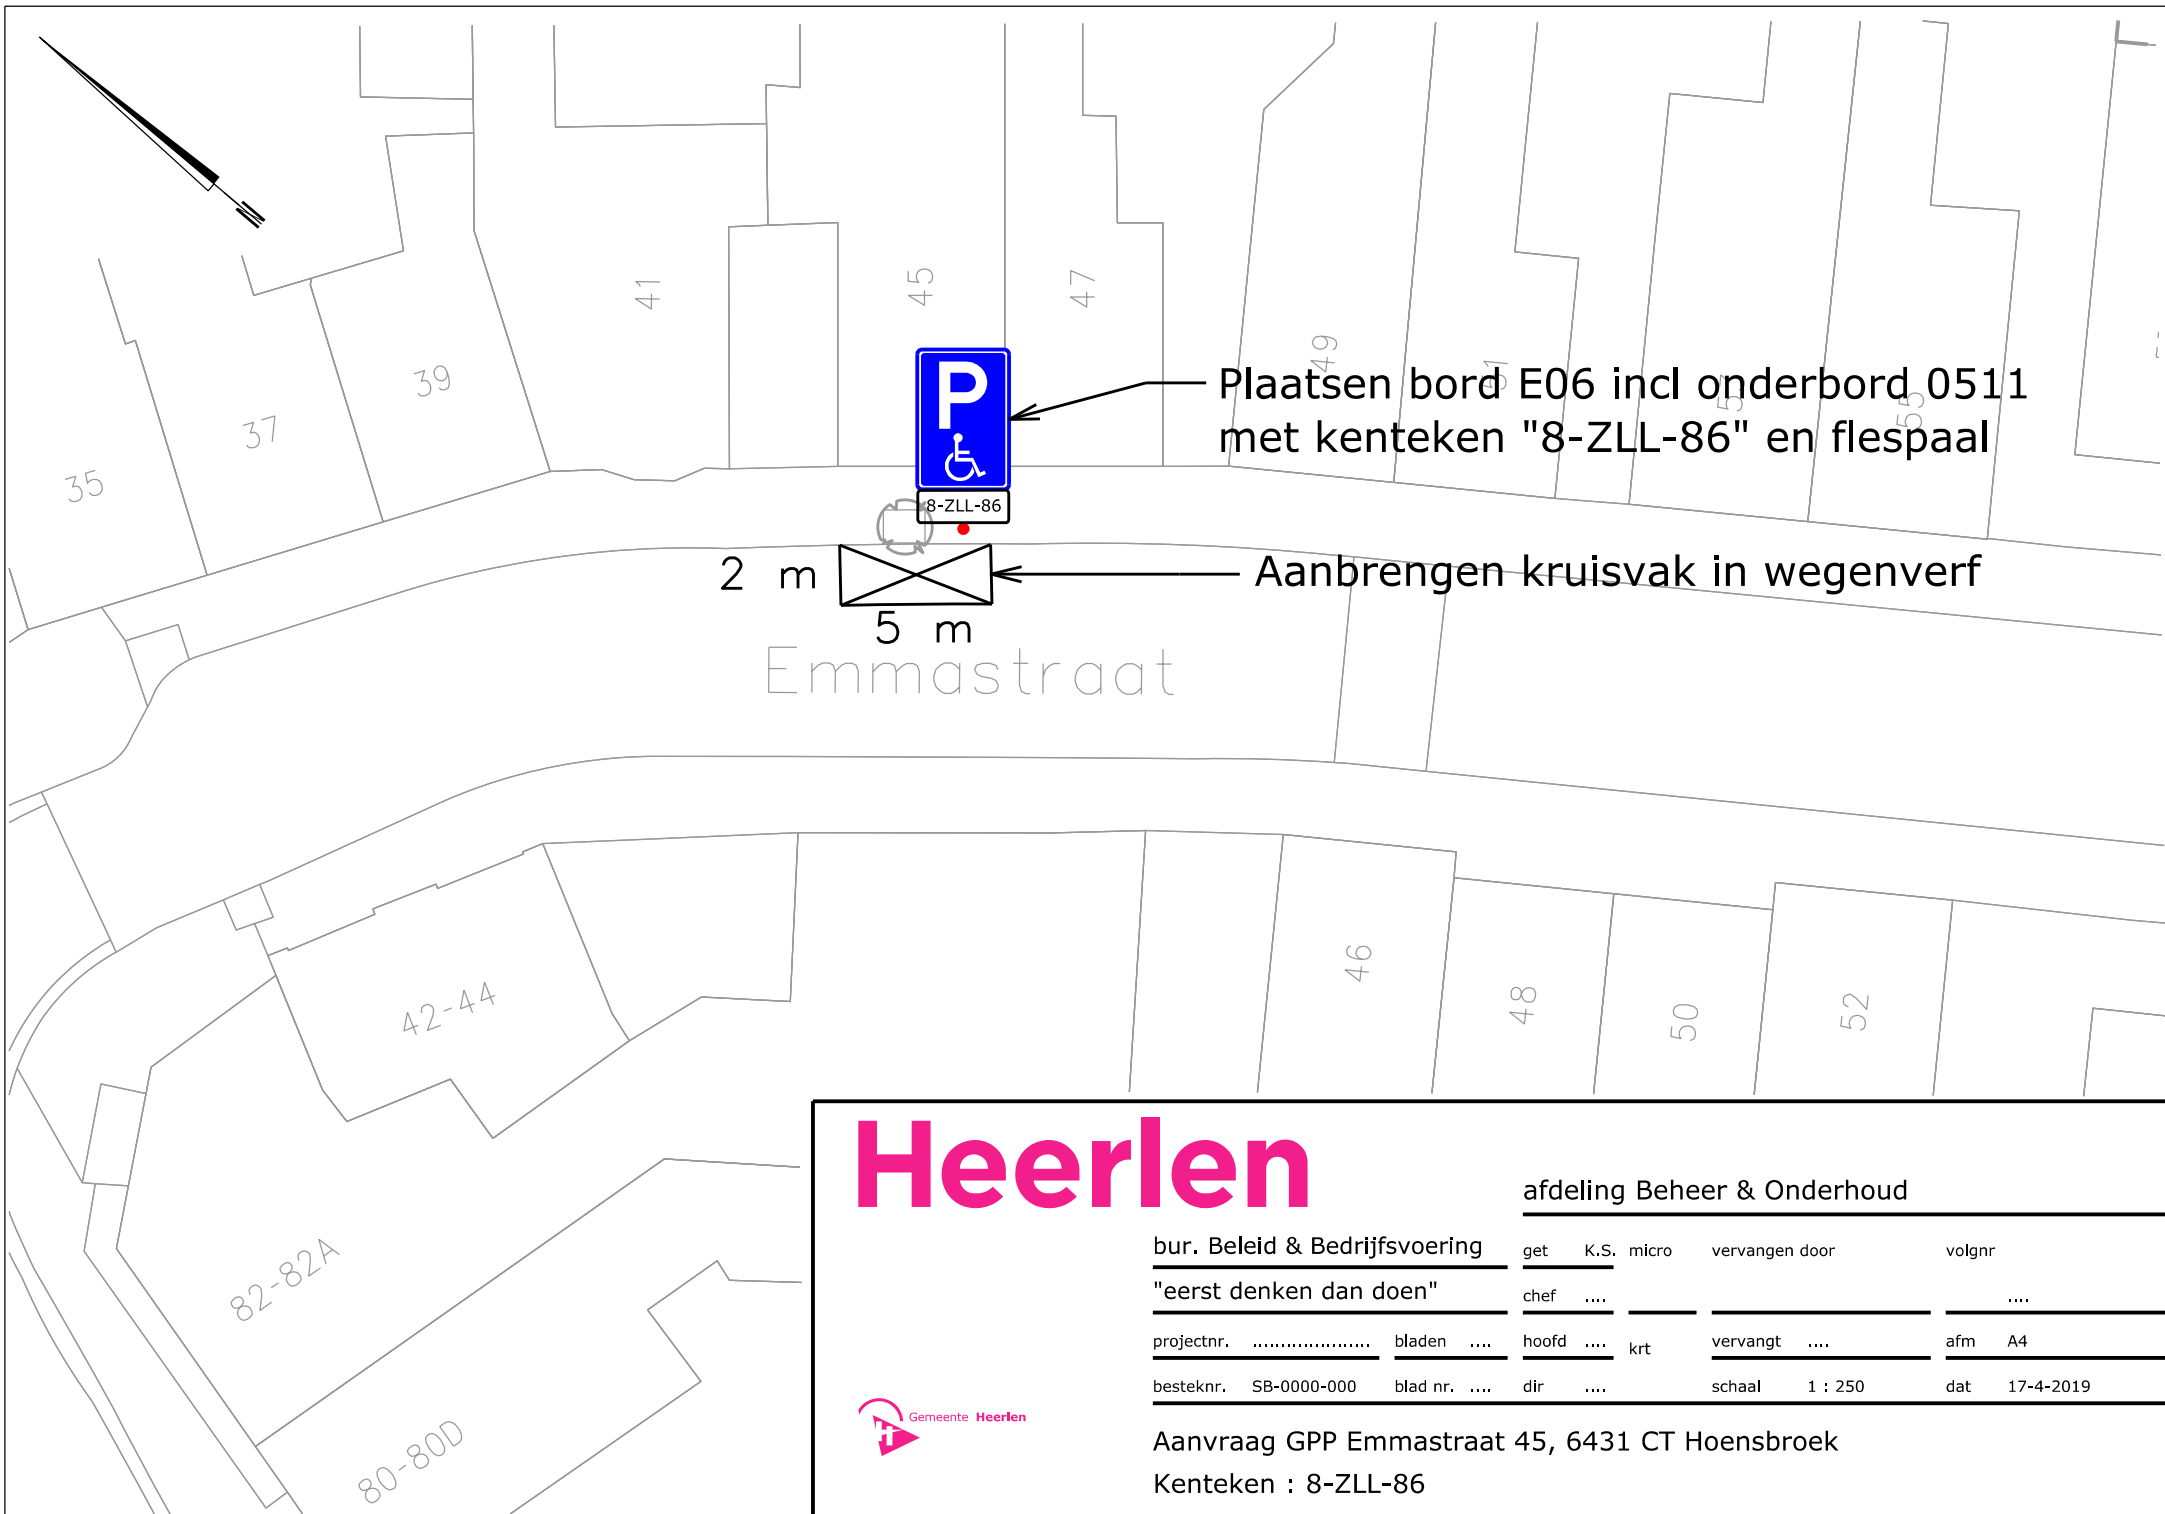

Heerlen

afdeling Beheer & Onderhoud

bur. Beleid & Bedrijfsvoering

"eerst denken dan doen"

projectnr.

bladen

hoofd

krt

vervangt

afm A4

besteknr. SB-0000-000

blad nr.

dir

schaal 1 : 250

dat 17-4-2019



Aanvraag GPP Emmastraat 45, 6431 CT Hoensbroek

Kenteken : 8-ZLL-86