

PROJECT : revitalisatie
 Boomkwekerij Ronald Roos B.V.
 Zijde 117
 2771 EV Boskoop

OPDRACHTGEVER :
 Boomkwekerij Ronald Roos B.V.
 Zijde 117
 2771 EV Boskoop
 0172 215 235
 ronald@ronaldroos.com

ONDERDEEL :
 situatie gewijzigd

DATUM : 13.02.2018

WIJZIGING :
 A 19.02.2019 : contigent
 B :
 C :
 D :
 E :
 F :

SCHAAL : 1: 500
 WERKNR. : 17.132
 BLAD : 024

ATELIER VOOR BOUWKUNDE
 VAN DER SMIT

BENEDENKERKSEWEG 131
 2821 LC STOLWIJK
 0182 34 27 87
 KVK 65091752


INFO@VANDERSMIT.NL
 WWW.VANDERSMIT.NL



RENOVOOI

KLEUR / SYMBOOL

BETEKENIS

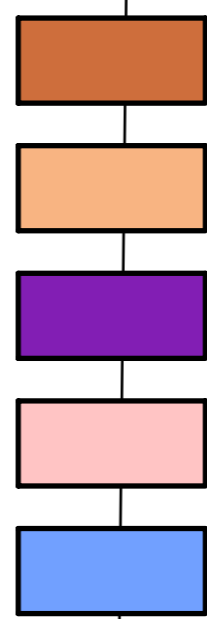

bouwplan vergunningsplichtig
 woning: 0,429 + 0,6 = 1,029 contigent = 750 m3
 bijgebouw: 50 m2

bouwplan vergunningsvrij

plattelandswoning


bestrating

water

SITUATIE gewijzigd

gemeente: Alphen aan den Rijn
 sectie: A (Boskoop)
 nummer: 5065 ged.
 straat: Zijde III
 plaats: 2771 EV Boskoop

0 m 5 m 25 m



ALLE WERKZAAMHEDEN WORDEN, TENZIJ UITDRUKKELIJK ANDERS OVEREENGEKOMEN, UITGEVOERD ONDER TOEPASSELIJKEID VAN DE NIEUWE REGELING 2011 RECHTSVERHOUDING OPDRACHTGEVER - ARCHITECT, INGENIEUR EN ADVISEUR DNR 2011, MET DAARIN OPGENOMEN AANSPRAKELIJKEIDSBEPERKINGEN EN EEN ARBITRAAL BEDING, ZOALS DEZE ZIJN GEDEPONEERD TER GRIFFIE VAN DE RECHTBANK TE AMSTERDAM.

HET KOPIËREN EN/OF TER BESCHIKKING STELLEN AAN DERDEN VAN DEZE TEKENING MAG ALLEEN NA SCHRIFTELIJKE TOESTEMMING VAN ATELIER VOOR BOUWKUNDE VAN DER SMIT