


ViForis
Vitaliteit Vindt Ruimte Leven

ViForis B.V.
Boven de Wolfskuil 389
6049 LX Roermond

| | |
|---|---|
| project: Corio Glana Deelgebied 20 Fase 1 | opdrachtgever: Waterschap Limburg |
| nadere omschrijving: Bestek Beplantingsplan - afrastering | status: CONCEPT; datum uitgave: 04-01-2019 |
| | schaal: 1:500; blad: 1 van 3 |
| getekend: P. Reinders; paraaf: | formaat: A0+ 841x1470; projectnummer: 1157; documentsoort: TEKENING |
| vrijgegeven: W. Droesen; paraaf: | tekening nummer: 1157-BEP-T04-02-1; versie: 2.0 |

© 2018 - www.viforis.nl

1157-BEP-T04-02.dwg


Vijverweg
Molenweg
Geleenbeek
Overlaat Ophovenermolen
Passage Ophovenermolen
Vispassage Stenen Sluis
Stenen Sluis
Lyceumlaan
Aan het Bos
Venusstraat
Vijverweg
Molenweg
STUWPEIL 45.15+
STUWPEIL 45.10+
STUWPEIL 47.15+
47.70+
47.55+
47.30+
45.00+
47.00+
48.00+
48.30+
48.50+
48.70+
49.00+
49.30+
49.50+
49.70+
49.90+
50.00+
50.20+
Keutelbeek te Siltard

Geleenbeek

Wilgenlaan

Berkenlaan

BBB Berkenlaan

Ophoven

Agricolastraat

Tersteeglaam

Kastelenlaan

Steegerbeek

Emmastraat

Vijverweg

Irenelaan

sportveld

bos

STUWPEL 45.10+

Stemen Sluis

Vispassage Stemen Sluis

## LEGENDA:

- TE PLANTEN BOOM (SOORT SPECIFICATIE)
- BESTAANDE BOOM
- NIEUWE BOSBEPLANTING
- BESTAANDE BOSBEPLANTING
- AAN TE PLANTEN HAAG
- TIJDELIJK RASTER
- PERMANENT RASTER
- FRUITBOOM
- PROJECTGRENS

SITUATIE
Schaal 1: 500

0 5 10 15 20m

ViForis B.V.
Boven de Wolfskuil 389
6049 LX Roermond

| | |
|---|---|
| project: Corio Glana Deelgebied 20 Fase 1 | opdrachtgever: Waterschap Limburg |
| nadere omschrijving: Bestek Beplantingsplan - afrastering | status: CONCEPT; datum uitgave: 04-01-2019 |
| | schaal: 1:500; blad: 3 van 3 |
| getekend: P. Reinders; paraaf: | formaat: A0; projectnummer: 1157; documentsoort: TEKENING |
| vrijgegeven: W. Droesen; paraaf: | tekening nummer: 1157-BEP-T04-02-3; versie: 2.0 |

© 2018 - www.viforis.nl

1157-BEP-T04-02.dwg

## LEGENDA BEHEERKAART

| BEHEER | DOELTYPE |
|---|---|
| gefaseerd maaien en afvoeren | natuurlijke beek |
| (zie onderbouwing ontwerp) | vispassage |
| intensief maaien en afvoeren | hoogwatergeul |
| gefaseerd verwijderen en afvoeren oevervegetatie | moeras/natte laagte |
| begrazing met schapen | bloemrijk grasland |
| periodiek begrazing i.c. maaien en afvoeren | bloemrijk grasland |
| 2x per jaar maaien en afvoeren | hooiland |
| 12x per jaar maaien / schoonmaken | gazonbeheer / hondenweide |
| incidentele kap | bos/struweel |
| snoeien | haag |
| snoeien | boom nieuw |
| snoeien | boom bestaand |
| | tijdelijk raster \| permanent raster |
| | berijdbaar voor onderhoud |
| D | duikers en kokers |
| B | bruggen |
| | stapelmuur |
| U | uitstroomvoorziening |
| | verharding (wandelpaden \| fietspaden) |
| Z | zitplek |
| | waterberging HWA |
| | beheergrens Waterschap Limburg |

Geleenbeek

Buffer Leijenbroek

Steengrub

Middenweg

Venusstraat

Marsstraat

Morgensterstraat

Avondsterstraat

Uilebeltstraat

Aan Heem

SITUATIE
Schaal 1: 500

0 5 10 15 20m

ViForis
RUIMTE VOOR BUITENLEVEN

ViForis B.V.
Boven de Wolfskuil 384
6049 LX Roermond

project
Corio Glana Deelgebied 20 Fase 1

nadere omschrijving
DO Beheerplan
Geleenbeek/Keutelbeek

opdrachtgever
Waterschap Limburg

| | |
|---|---|
| status | DEFINITIEF |
| datum uitgave | 21-12-2018 |
| schaal | 1:500 |
| blad | 1 van 3 |
| getekend | P. Reinders |
| paraaf | |
| formaat | A0 |
| projectnummer | 1157 |
| documentsoort | TEKENING |
| vrijgegeven | W. Droesen |
| paraaf | |
| tekening nummer | 1157-BHP-T07-01-1 |
| versie | 2.0 |

© 2018 - www.viforis.nl

1157-BHP-T07-01.dwg

Ophovener molen

Ophovener hof

Geleenbeek

Vispassage Stenen Sluis

Vispassage Ophovenermolen

Vijverweg

Molenweg

Venusstraat

Vonkstraat

STUWPEIL 45.15+

STUWPEIL 45.10+

## LEGENDA BEHEERKAART

| BEHEER | DOELTYPE |
|---|---|
| gefaseerd maaien en afvoeren | natuurlijke beek |
| (zie onderbouwing ontwerp) | vispassage |
| intensief maaien en afvoeren | hoogwatergeul |
| gefaseerd verwijderen en afvoeren oervegetatie | moeras/natte laagte |
| begrazing met schapen | bloemrijk grasland |
| periodiek begrazing i.c. maaien en afvoeren | bloemrijk grasland |
| 2x per jaar maaien en afvoeren | hooiland |
| 12x per jaar maaien / schoonmaken | gazonbeheer / hondenweide |
| incidentele kap | bos/struweel |
| snoeien | haag |
| snoeien | boom nieuw |
| snoeien | boom bestaand |
| | tijdelijk raster \| permanent raster |

| | |
|---|---|
| | berijdbaar voor onderhoud |
| D | duikers en kokers |
| B | bruggen |
| | stapelmuur |
| U | uitstroomvoorziening |
| | verharding (wandelpaden \| fietspaden) |
| Z | zitplek |
| | waterberging HWA |
| | beheergrens Waterschap Limburg |

SITUATIE
Schaal 1: 500
0 5 10 15 20m

ViForis
BLANCO VOOR BUITEN LEVEN

ViForis B.V.
Boven de Wolfskuil 38A
6049 LX Roermond

project
Corio Glana Deelgebied 20 Fase 1

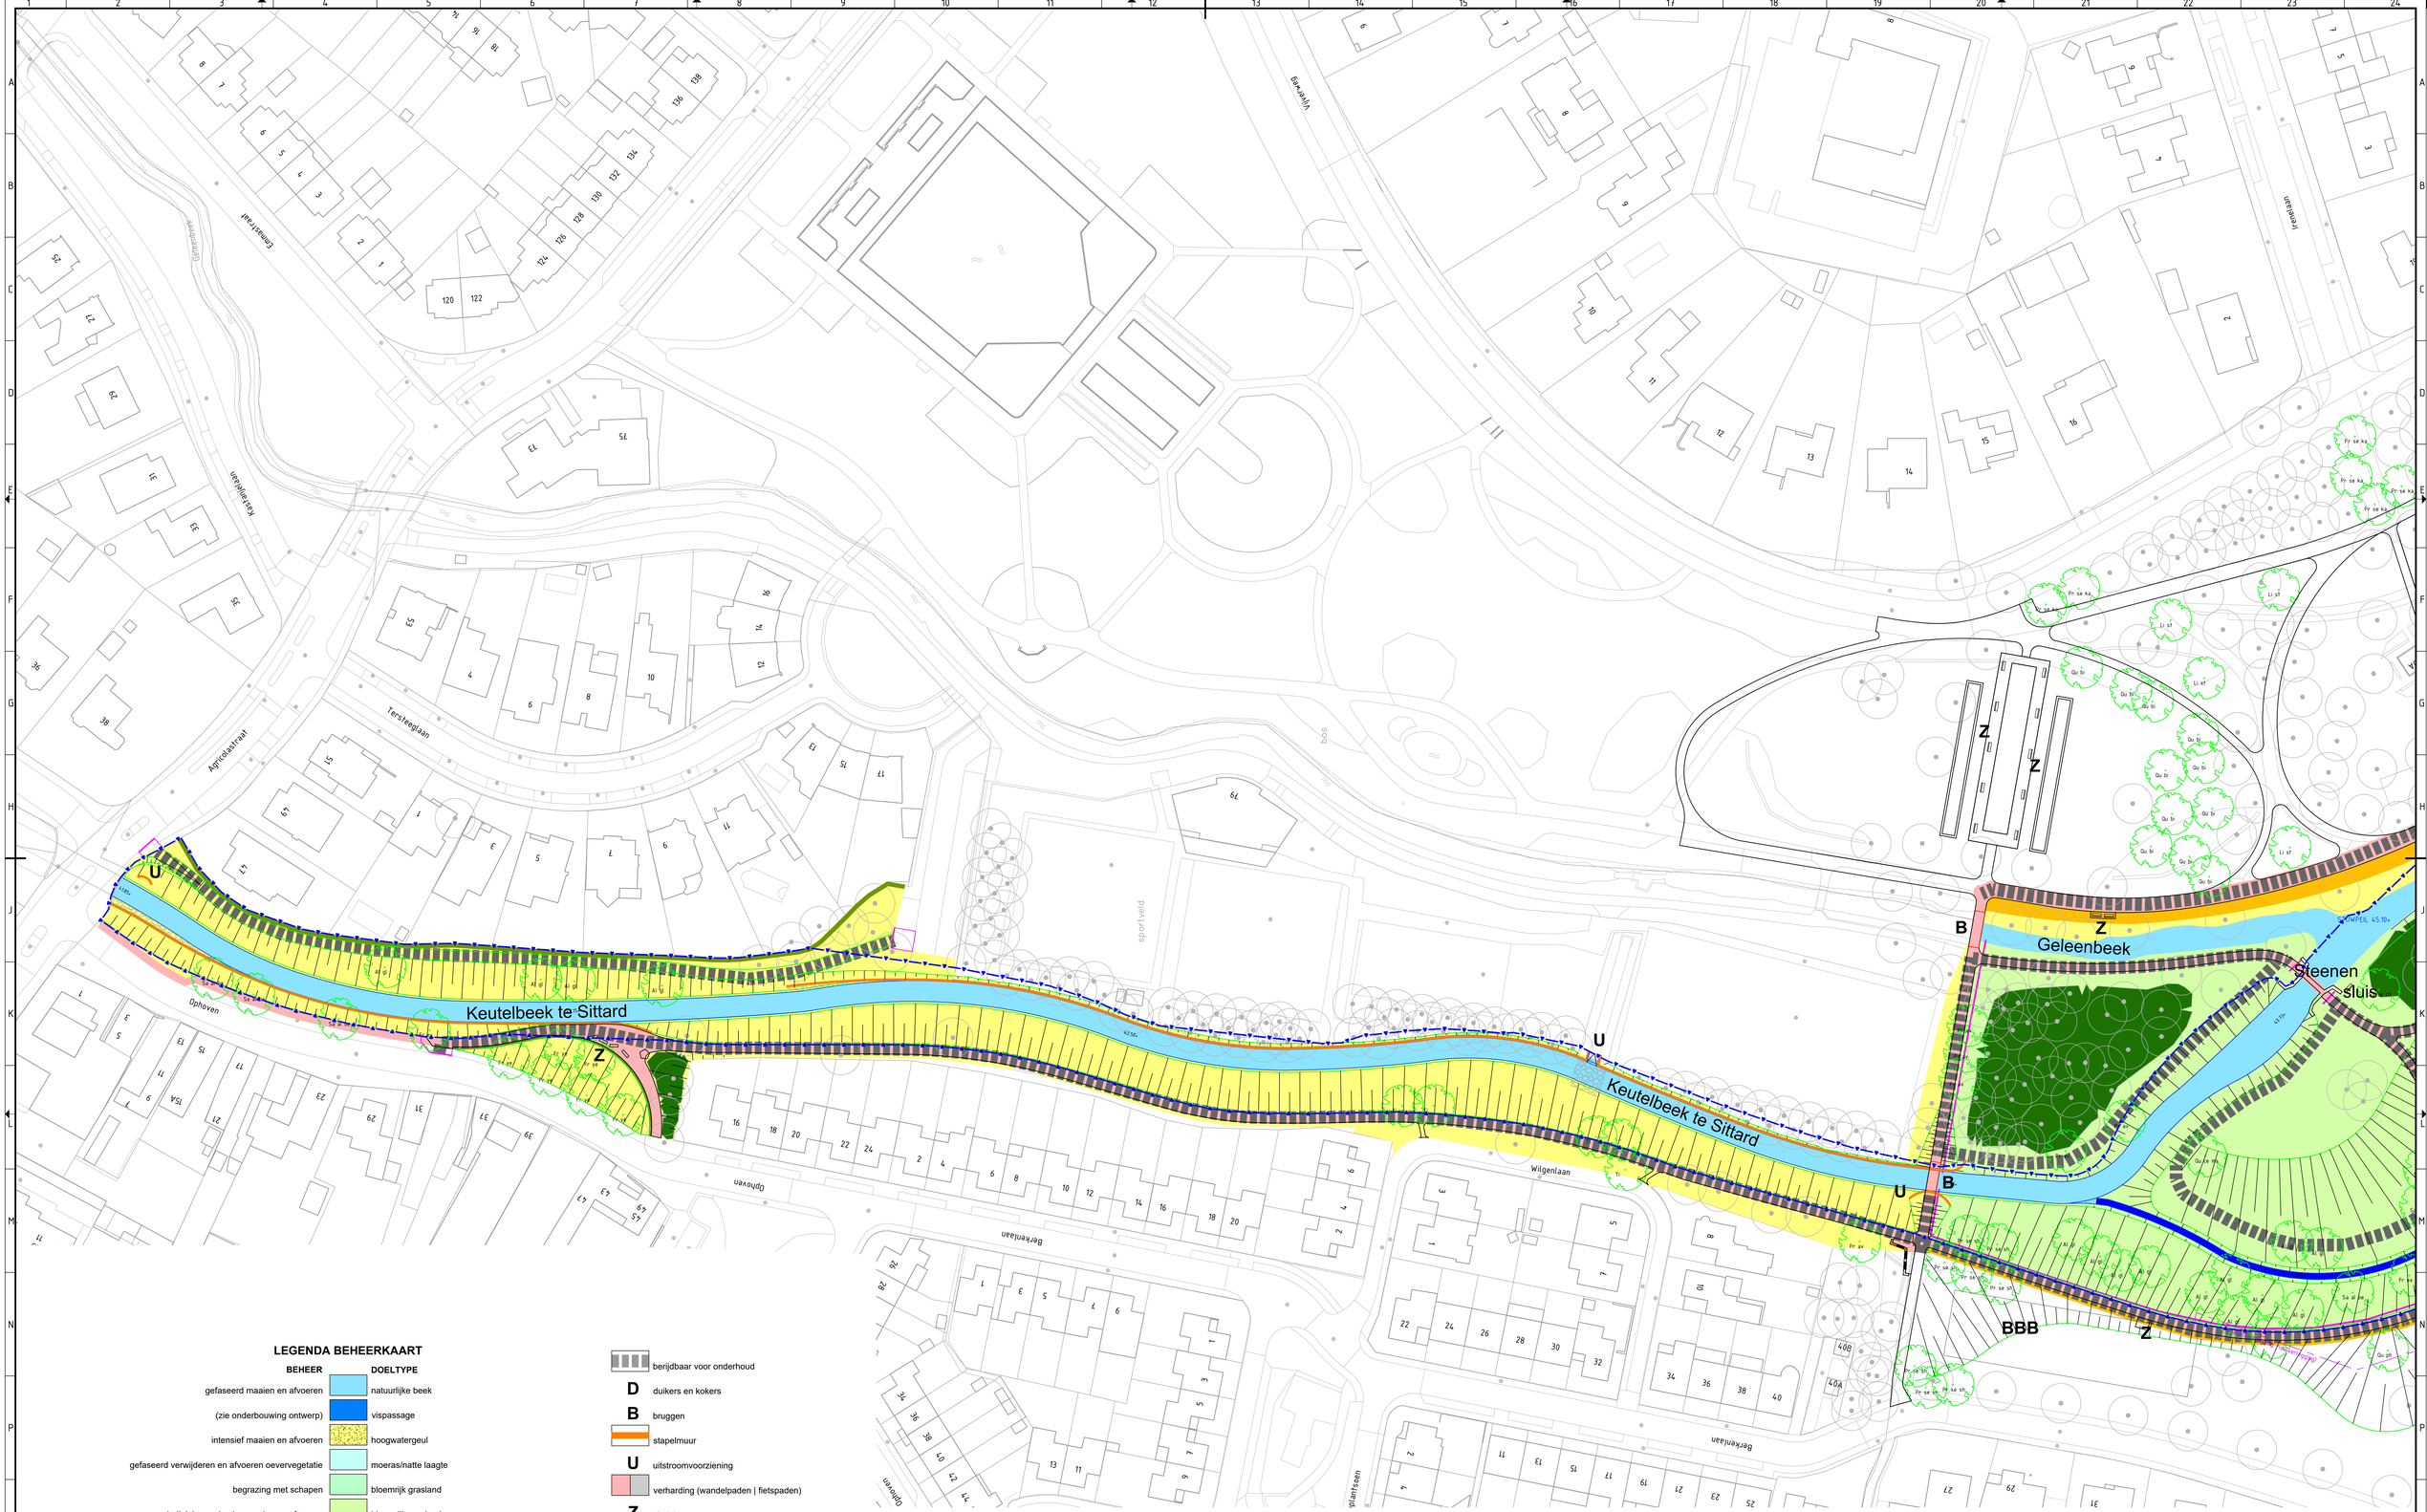
nadere omschrijving
DO Beheerplan
Geleenbeek/Keutelbeek

opdrachtgever
Waterschap Limburg

| | |
|---|---|
| status | datum uitgave |
| DEFINITIEF | 21-12-2018 |
| schaal | blad |
| 1:500 | 2 van 3 |
| getekend / paraaf | formaat |
| P. Reinders | A0 |
| vrijgegeven / paraaf | projectnummer |
| W. Droesen | 1157 |
| documentsoort | TEKENING |
| tekening nummer | versie |
| 1157-BHP-T07-01-1 | 2.0 |

© 2018 - www.viforis.nl

1157-BHP-T07-01.dwg




## LEGENDA BEHEERKAART

| BEHEER | DOELTYPE |
|---|---|
| gefaseerd maaien en afvoeren | natuurlijke beek |
| (zie onderbouwing ontwerp) | vispassage |
| intensief maaien en afvoeren | hoogwatergeul |
| gefaseerd verwijderen en afvoeren oevervegetatie | moeras/natte laagte |
| begrazing met schapen | bloemrijk grasland |
| periodiek begrazing i.c. maaien en afvoeren | bloemrijk grasland |
| 2x per jaar maaien en afvoeren | hooiland |
| 12x per jaar maaien / schoonmaken | gazonbeheer / hondenweide |
| incidentele kap | bos/struweel |
| snoeien | haag |
| snoeien | boom nieuw |
| snoeien | boom bestaand |
| | tijdelijk raster \| permanent raster |

- berijdbaar voor onderhoud
- D duikers en kokers
- B bruggen
- stapelmuur
- U uitstroomvoorziening
- verharding (wandelpaden | fietspaden)
- Z zitplek
- waterberging HWA
- beheergrens Waterschap Limburg

SITUATIE
Schaal 1: 500

0 5 10 15 20m

ViForis
PLANTS VOOR BUITEN LEVEN

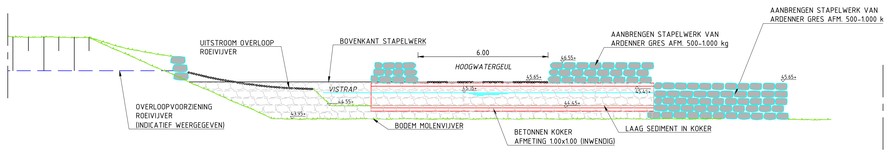
ViForis B.V.
Boven de Wolfskuil 384
6049 LX Roermond

| | |
|---|---|
| project: Corio Glana Deelgebied 20 Fase 1 | opdrachtgever: Waterschap Limburg |
| nadere omschrijving: DO Beheerplan Geleenbeek/Keutelbeek | status: DEFINITIEF; datum uitgave: 21-12-2018 |
| | schaal: 1:500; blad: 3 van 3 |
| getekend: P. Reinders; paraaf: | formaat: A0; projectnummer: 1157; documentsoort: TEKENING |
| vrijgegeven: W. Droesen; paraaf: | tekening nummer: 1157-BHP-T07-01-1; versie: 2.0 |


© 2018 - www.viforis.nl

1157-BHP-T07-01.dwg


## AANZICHT VISPASSAGE OPHOVENERMOLEN TPV MOLENVIJVER
SCHAAL 1:100





## BOVENAANZICHT VISPASSAGE OPHOVENERMOLEN TPV MOLENVIJVER
SCHAAL 1:100

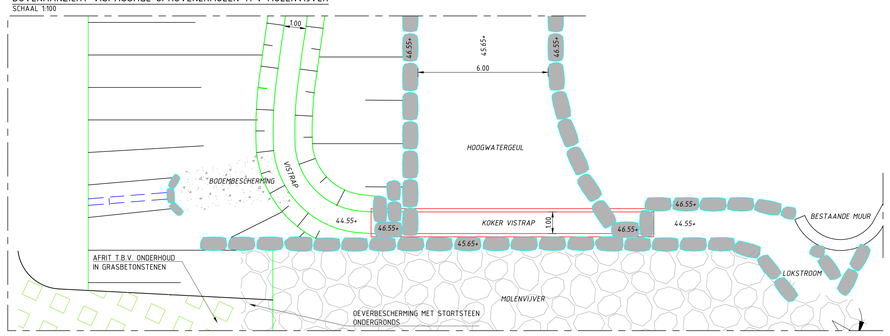



## PRINCIPE AANZICHT MOLENWEG
SCHAAL 1:100

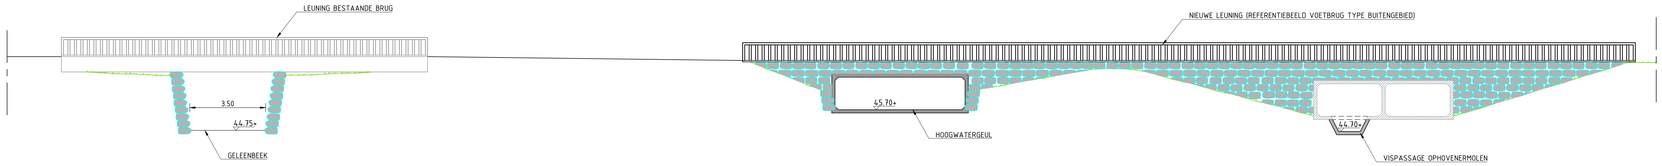



## PRINCIPE TALUDBESCHERMING OPHOVENER MOLEN
SCHAAL 1:50

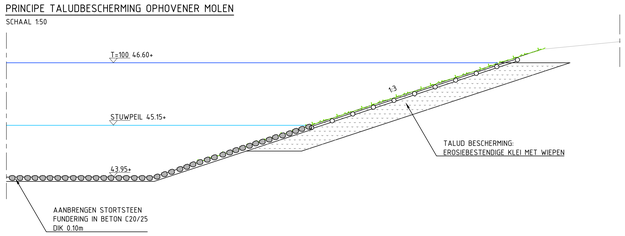



## PRINCIPE DOORSNEDE VISPASSAGE
SCHAAL 1:50

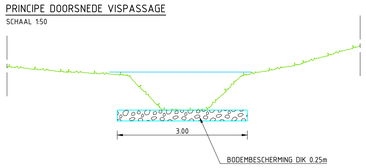



## ZIJAANZICHT BETONPLAAT - VISTRAP OPHOVENERMOLEN
SCHAAL 1:20

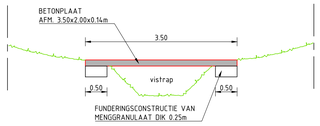



## PRINCIPE DOORSNEDE OVERLAAT DREMPEL VAN BASALTON
SCHAAL 1:50

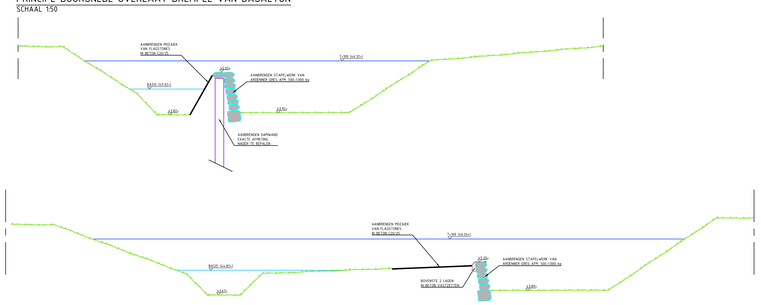



## PRINCIPE AANZICHT SPINDELSCHUIF
SCHAAL 1:50

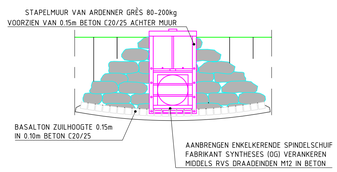



## PRINCIPE DOORSNEDE DUIKER LEEGLOOP BUFFER
SCHAAL 1:50

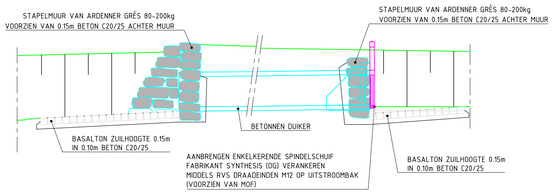



## PRINCIPE AANZICHT RIOOLOVERSTORT
SCHAAL 1:50

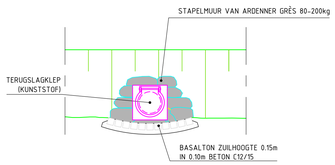



## PRINCIPE DOORSNEDE RIOOLOVERSTORT
SCHAAL 1:50

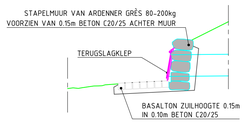



## PRINCIPE AANZICHT BESTAANDE KOKER - VISTRAP OPHOVENERMOLEN
SCHAAL 1:50

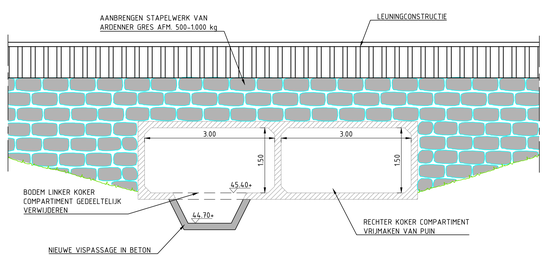



## PRINCIPE DOORSNEDE "ENERGIEBREKER" IN MOLENWEG
SCHAAL 1:50

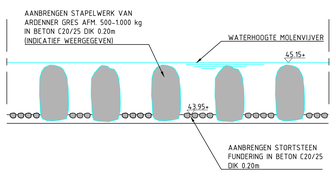



## PRINCIPE AANZICHT NIEUWE KOKER - HOOGWATERGEUL
SCHAAL 1:50

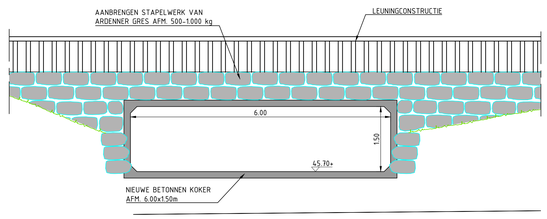


## DOORSNEDE HOOGWATERGEUL
SCHAAL 1:50

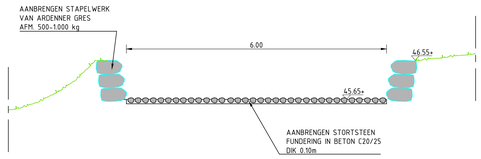


## DETAIL STAPELMUUR
SCHAAL 1:20

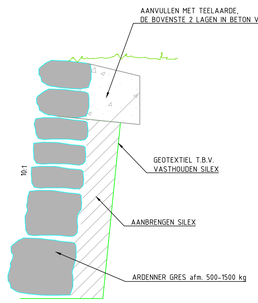


REFERENTIEBEELD VOETBRUG TYPE BUITENGEBIED



REFERENTIEBEELD STAPELWERK



REFERENTIEBEELD VOETBRUG TYPE STADSPARK



REFERENTIEBEELD RELING



STANDAARD ZITBANK LANGS GELEENBEEK



PRINCIPEDETAIL LANDHEK MET FUNDERING



STANDAARD AFVALBAK LANGS GELEENBEEK




ViForis
VIFORIS VAN GASTEREN

ViForis B.V.
Boven de Wolfkuil 389
6049 LK Roermond


| | | | |
|---|---|---|---|
| project: Corio Glana Deelgebied 20 Fase 1 | | opdrachtgever: Waterschap Limburg | |
| nadere omschrijving: Bestek Principedetails | | status: CONCEPT | datum uitgave: 04-01-2019 |
| | | schaal: 1:20/50/100 | blad: 1 van 3 |
| getekend: P. Reinders | paraaf | formaat: A0 | projectnummer: 1157 |
| | | | documentsoort: TEKENING |
| uitgegeven: W. Droesen | paraaf | | tekening nummer: 1157-DET-T06-01-1 |
| | | | versie: 2.0 |

© 2018 - www.viforis.nl

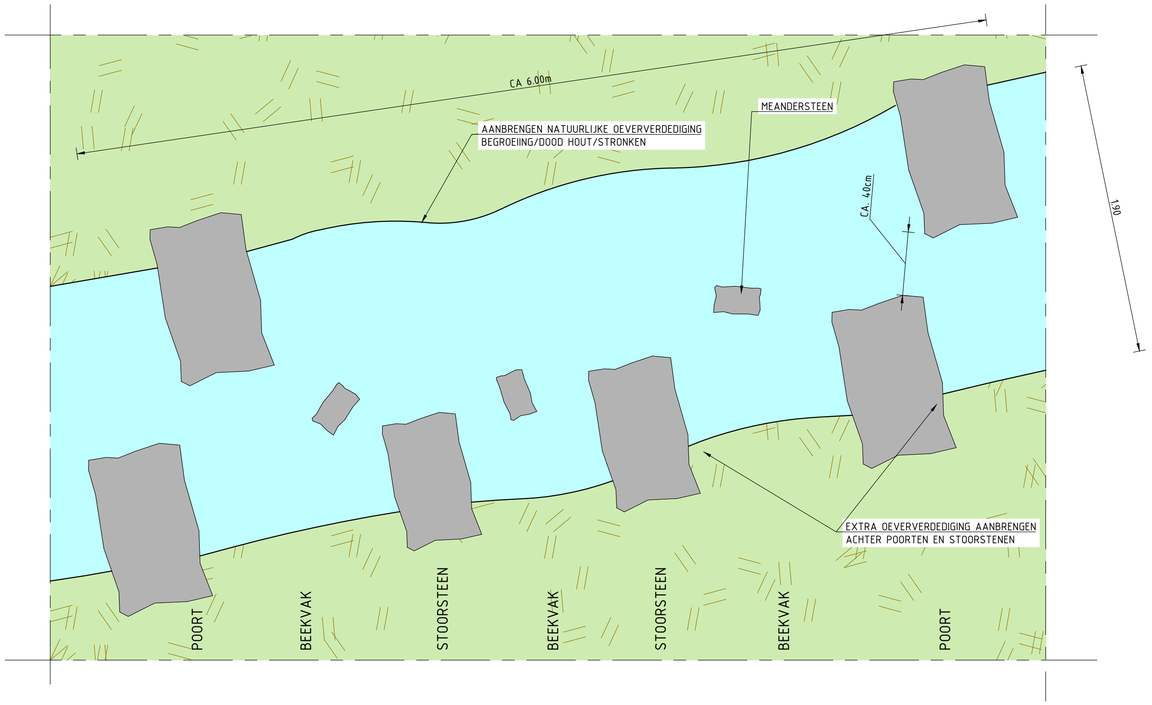
1157-DET-T06-01.dwg



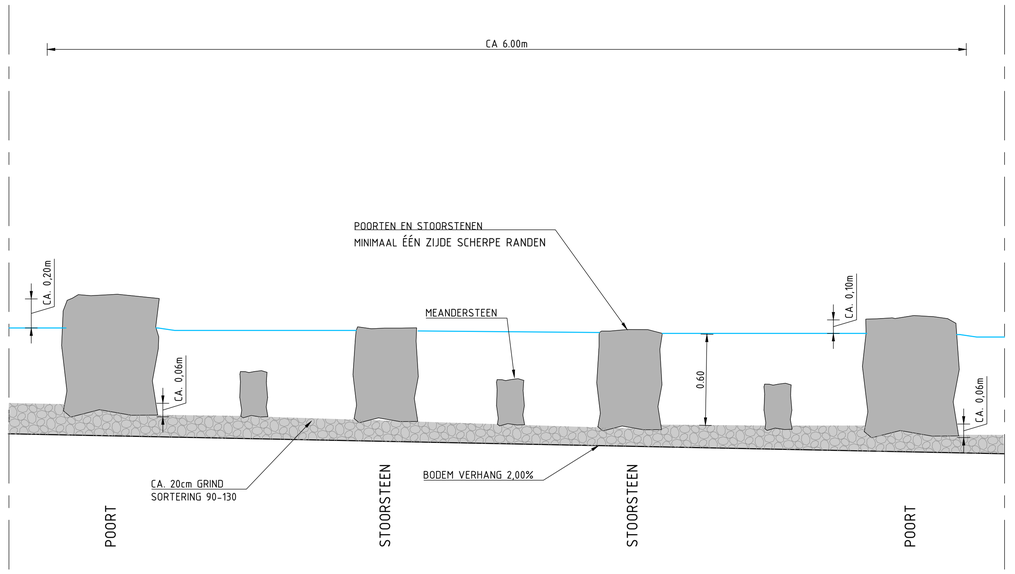

PRINCIPE BOVENAANZICHT HYBRIDE VISPASSAGE
SCHAAL 1:20



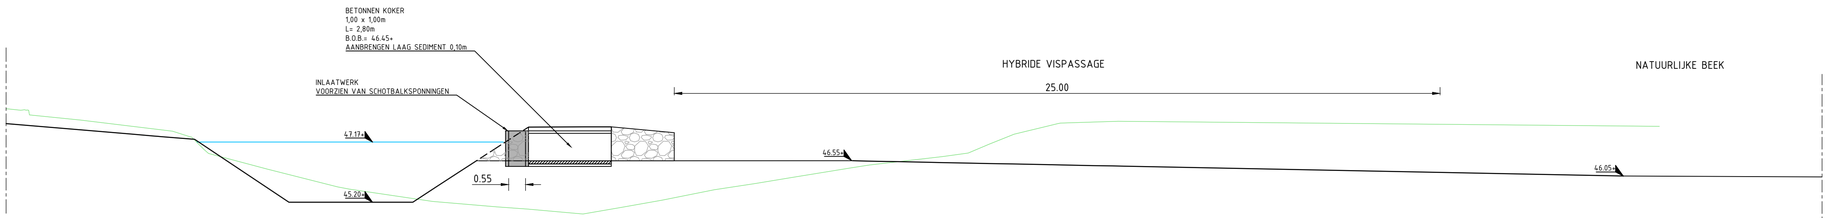
PRINCIPE LENGTEPROFIEL HYBRIDE VISPASSAGE
SCHAAL 1:20



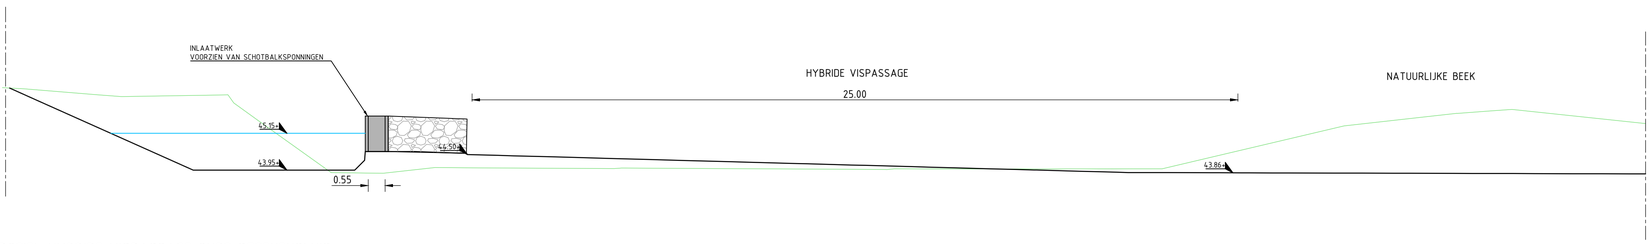
LENGTEPROFIEL HYBRIDE VISPASSAGE OPHOVENERMOLEN
SCHAAL 1:100




LENGTEPROFIEL HYBRIDE VISPASSAGE OUDE STEENENSLUIS
SCHAAL 1:100

ViForis
RUIMTE VOOR BUITENLEVEN

ViForis B.V.
Boven de Wolfskuil 389
6049 LX Roermond


project
Corio Glana Deelgebied 20 Fase 1
nadere omschrijving
Bestek Principedetails/-Lengteprofiel
Lengteprofiel Vispassage Ophovenermolen
Lengteprofiel Vispassage Oude Steenensluis

opdrachtgever
Waterschap Limburg


| | |
|---|---|
| status: CONCEPT | datum uitgave: 04-01-2019 |
| schaal: 1:20/100 | blad: 2 van 3 |
| getekend: P. Reinders | paraaf: |
| vrijgegeven: W. Droesen | paraaf: |
| formaat: A1 | projectnummer: 1157 |
| documentsoort: TEKENING | |
| tekening nummer: 1157-DET-T06-01-2 | versie: 2.0 |

© 2018 - www.viforis.nl
1157-DET-T06-01.dwg


## NORMAALPROFIEL BEEKPAD
SCHAAL 1:50

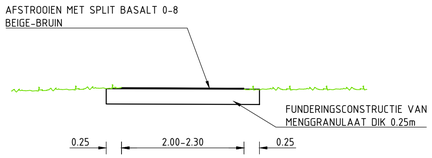



## NORMAALPROFIEL PARKPAD
SCHAAL 1:50

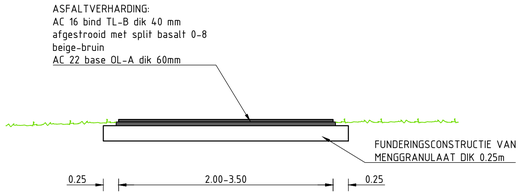



## NORMAALPROFIEL FIETSPAD
SCHAAL 1:50

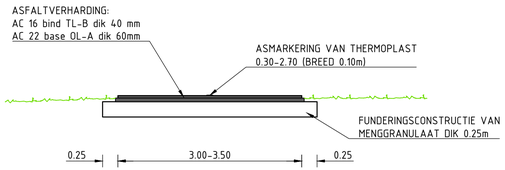



## PRINCIPE AANZICHT STANDAARD RASTER
SCHAAL 1:20

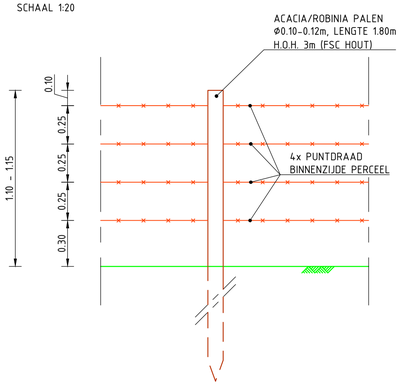


## PRINCIPE BOVENAANZICHT OVERLAAT VAN BASALTON BUFFER STEENGRUB
SCHAAL 1:50

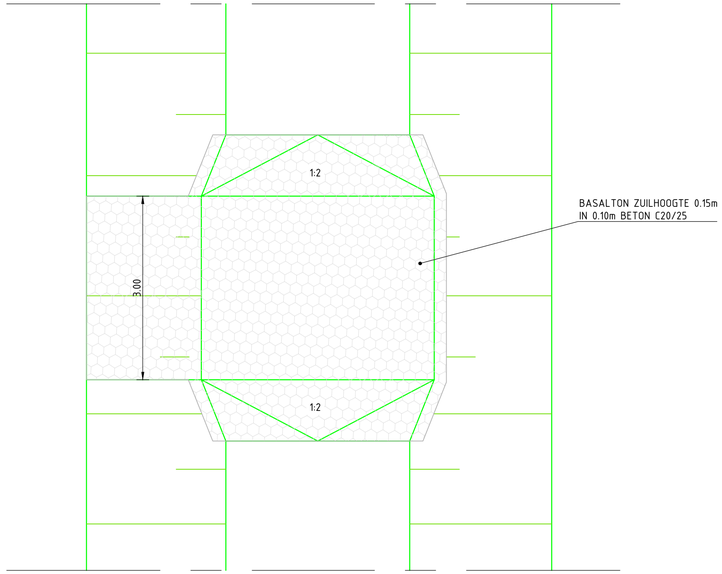


## DOORSNEDE DUIKER LEEUWERIK
SCHAAL 1:50

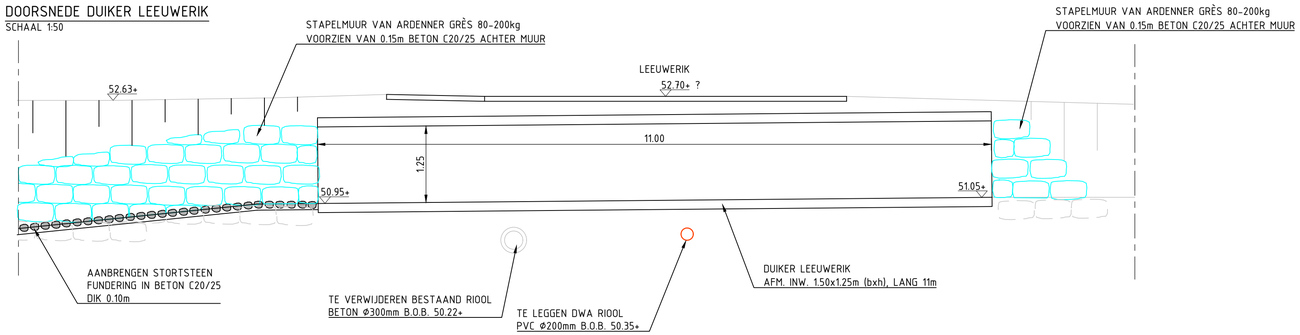


ViForis
RUIMTE VOOR BUITENLEVEN

ViForis B.V.
Boven de Wolfskuil 3B9
6049 LX Roermond

project
Corio Glana Deelgebied 20 Fase 1

nadere omschrijving
Bestek Detail raster, normaalprofielen paden
Bovenaanzicht overlaat buffer Steengrub
Doorsnede duiker Leeuwerik


opdrachtgever
Waterschap Limburg

| | |
|---|---|
| status: CONCEPT | datum uitgave: 04-01-2019 |
| schaal: 1:20/50 | blad: 3 van 3 |
| getekend: P. Reinders | paraaf: |
| vrijgegeven: W. Droesen | paraaf: |
| formaat: A2 420x841 | projectnummer: 1157 |
| documentsoort: TEKENING | |
| tekening nummer: 1157-DET-T06-01-3 | versie: 2.0 |


© 2018 - www.viforis.nl

1157-DET-T06-01.dwg

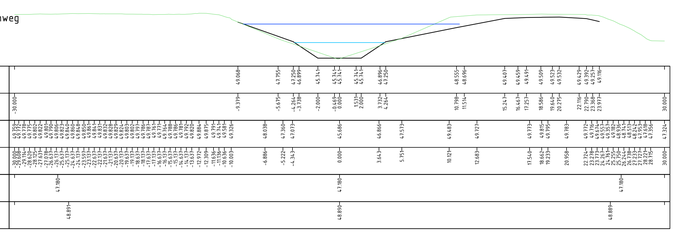
Dwarsprofiel DP-01
t.o.v. as ALM - Geleenbeek Middenweg-Molenweg
bij metrering 6.233
Schaal 1:1000
45.000m t.o.v. NAP



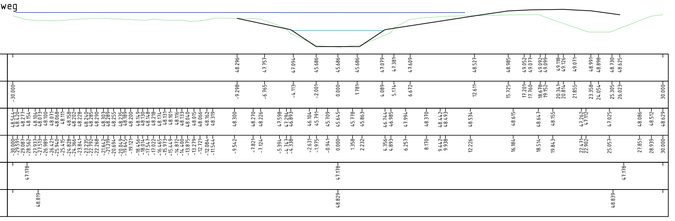

Dwarsprofiel DP-02
t.o.v. as ALM - Geleenbeek Middenweg-Molenweg
bij metrering 43.105
Schaal 1:1000
45.000m t.o.v. NAP



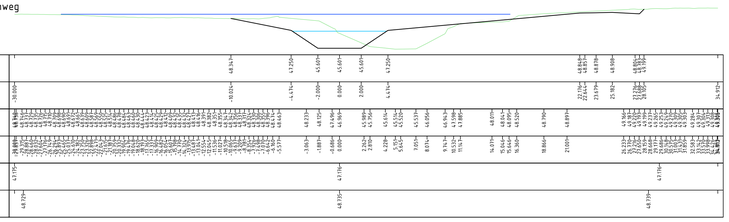

Dwarsprofiel DP-03
t.o.v. as ALM - Geleenbeek Middenweg-Molenweg
bij metrering 100.000
Schaal 1:1000
45.000m t.o.v. NAP



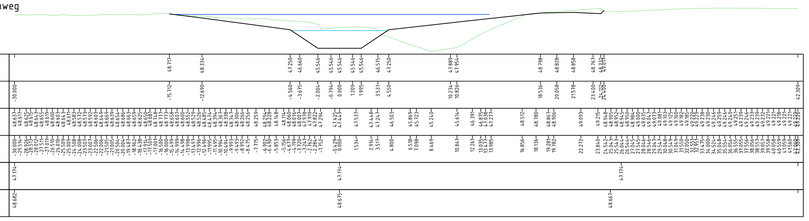

Dwarsprofiel DP-04
t.o.v. as ALM - Geleenbeek Middenweg-Molenweg
bij metrering 136.374
Schaal 1:1000
45.000m t.o.v. NAP



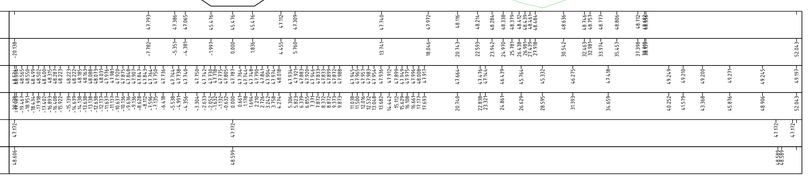

Dwarsprofiel DP-05
t.o.v. as ALM - Geleenbeek Middenweg-Molenweg
bij metrering 183.093
Schaal 1:1000
45.000m t.o.v. NAP



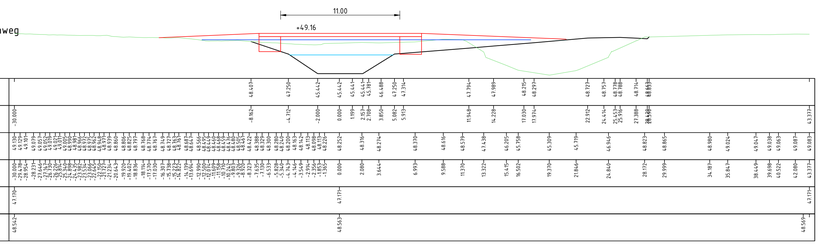

Dwarsprofiel DP-06
t.o.v. as ALM - Geleenbeek Middenweg-Molenweg
bij metrering 205.991
Schaal 1:1000
45.000m t.o.v. NAP



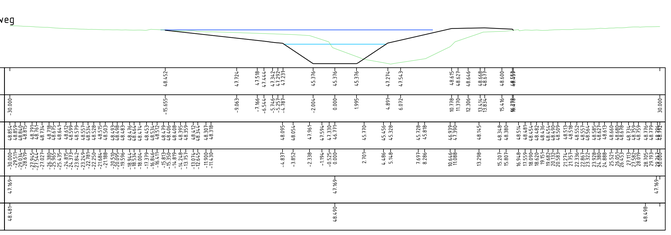

Dwarsprofiel DP-07
t.o.v. as ALM - Geleenbeek Middenweg-Molenweg
bij metrering 250.000
Schaal 1:1000
45.000m t.o.v. NAP



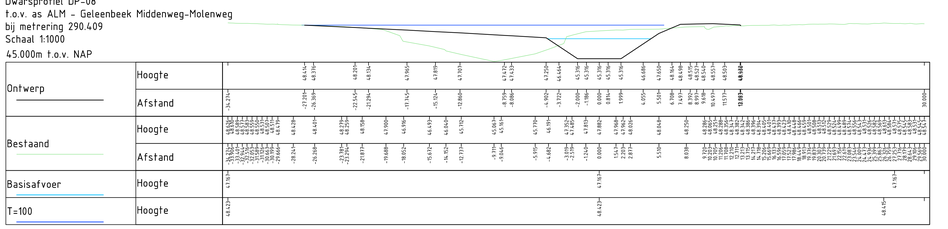

Dwarsprofiel DP-08
t.o.v. as ALM - Geleenbeek Middenweg-Molenweg
bij metrering 290.409
Schaal 1:1000
45.000m t.o.v. NAP



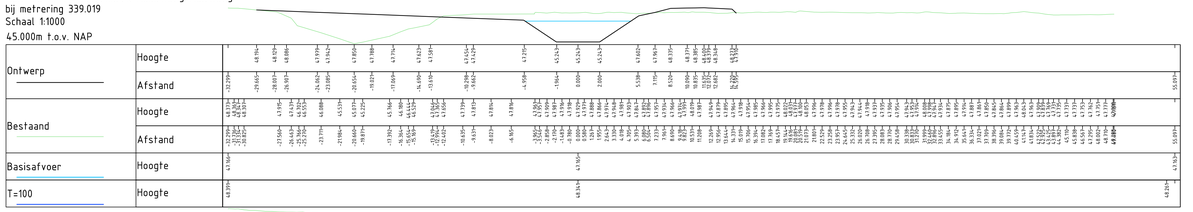

Dwarsprofiel DP-09
t.o.v. as ALM - Geleenbeek Middenweg-Molenweg
bij metrering 339.019
Schaal 1:1000
45.000m t.o.v. NAP



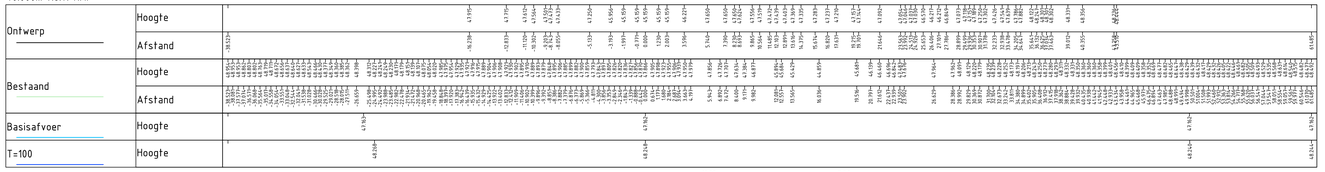

Dwarsprofiel DP-10
t.o.v. as ALM - Geleenbeek Middenweg-Molenweg
bij metrering 395.600
Schaal 1:1000
40.000m t.o.v. NAP



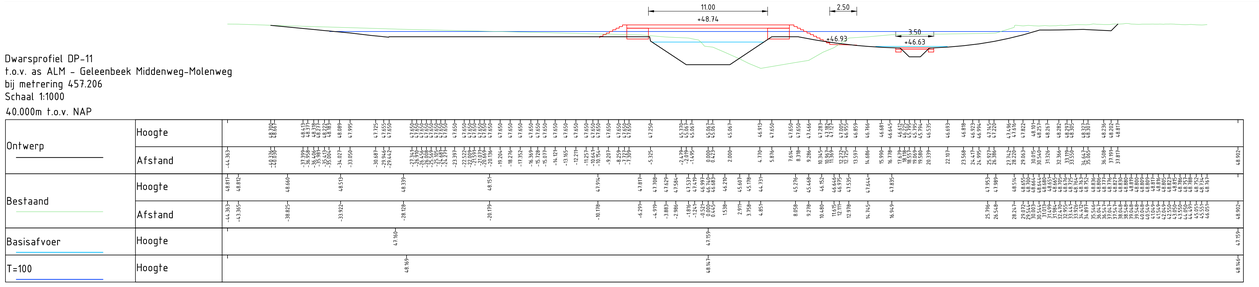

Dwarsprofiel DP-11
t.o.v. as ALM - Geleenbeek Middenweg-Molenweg
bij metrering 457.206
Schaal 1:1000
40.000m t.o.v. NAP



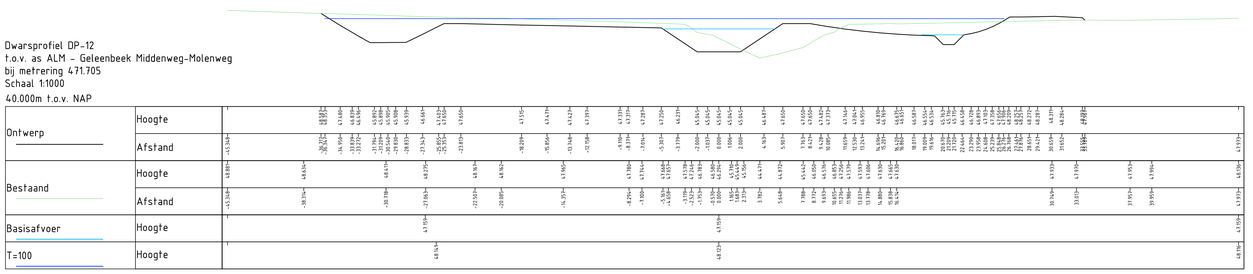
Dwarsprofiel DP-12
t.o.v. as ALM - Geleenbeek Middenweg-Molenweg
bij metrering 471.705
Schaal 1:1000
40.000m t.o.v. NAP



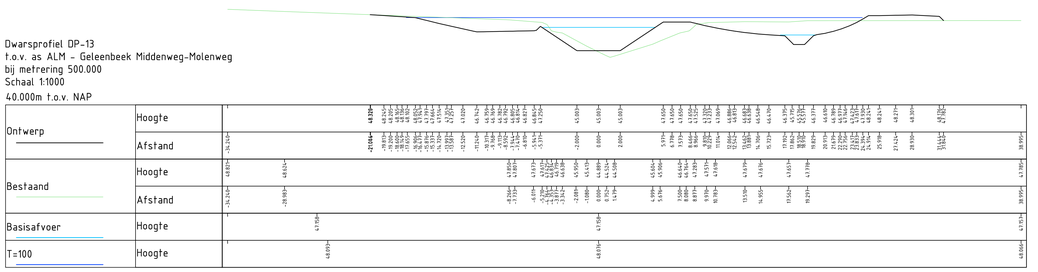
Dwarsprofiel DP-13
t.o.v. as ALM - Geleenbeek Middenweg-Molenweg
bij metrering 500.000
Schaal 1:1000
40.000m t.o.v. NAP





ViForis
Boven de Wolfskuil 38d
6049 LX Roermond

| | |
|---|---|
| project: Corio Glana Deelgebied 20 Fase 1 | opdrachtgever: Waterschap Limburg |
| nadere omschrijving: Bestek Dwarsprofielen 1 t/m 13 | |
| status: CONCEPT | datum uitgave: 04-01-2019 |
| schaal: 1:200 | blad: 1 van 4 |
| getekend: P.Reinders | paraaf: |
| formaat: A0 | projectnummer: 1157 |
| documentsoort: TEKENING | |
| vrijgegeven: W. Droesen | paraaf: |
| tekening nummer: 1157-DWP-T02-01-1 | versie: 2.0 |

© 2017 - www.viforis.nl

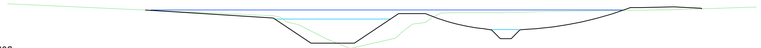1157-DWP-T02-01.dwg



Dwarsprofiel DP-14
t.o.v. as ALM - Geleenbeek Middenweg-Molenweg
bij metrering 550.000
Schaal 1:200
40.000m t.o.v. NAP

| | |
|---|---|
| Ontwerp | Hoogte |
| | Afstand |
| Bestaand | Hoogte |
| | Afstand |
| Basisafvoer | Hoogte |
| T=100 | Hoogte |



Dwarsprofiel DP-15
t.o.v. as ALM - Geleenbeek Middenweg-Molenweg
bij metrering 584.291
Schaal 1:200
40.000m t.o.v. NAP

| | |
|---|---|
| Ontwerp | Hoogte |
| | Afstand |
| Bestaand | Hoogte |
| | Afstand |
| Basisafvoer | Hoogte |
| T=100 | Hoogte |



Dwarsprofiel DP-16
t.o.v. as ALM - Geleenbeek Middenweg-Molenweg
bij metrering 613.984
Schaal 1:200
40.000m t.o.v. NAP

| | |
|---|---|
| Ontwerp | Hoogte |
| | Afstand |
| Bestaand | Hoogte |
| | Afstand |
| Basisafvoer | Hoogte |
| T=100 | Hoogte |



Dwarsprofiel DP-17
t.o.v. as ALM - Geleenbeek Middenweg-Molenweg
bij metrering 657.952
Schaal 1:200
40.000m t.o.v. NAP

| | |
|---|---|
| Ontwerp | Hoogte |
| | Afstand |
| Bestaand | Hoogte |
| | Afstand |
| Basisafvoer | Hoogte |
| T=100 | Hoogte |



Dwarsprofiel DP-18
t.o.v. as ALM - Hoogwatergeul Ophovenermolen
bij metrering 28.504
Schaal 1:200
40.000m t.o.v. NAP

| | |
|---|---|
| Ontwerp | Hoogte |
| | Afstand |
| Bestaand | Hoogte |
| | Afstand |
| Basisafvoer | Hoogte |
| T=100 | Hoogte |



Dwarsprofiel DP-20
t.o.v. as ALM - Hoogwatergeul Ophovenermolen
bij metrering 67.583
Schaal 1:200
40.000m t.o.v. NAP

| | |
|---|---|
| Ontwerp | Hoogte |
| | Afstand |
| Bestaand | Hoogte |
| | Afstand |
| Basisafvoer | Hoogte |
| T=100 | Hoogte |



Dwarsprofiel DP-19
t.o.v. as ALM - Hoogwatergeul Ophovenermolen
bij metrering 52.407
Schaal 1:200
40.000m t.o.v. NAP

| | |
|---|---|
| Ontwerp | Hoogte |
| | Afstand |
| Bestaand | Hoogte |
| | Afstand |
| Basisafvoer | Hoogte |
| T=100 | Hoogte |



Dwarsprofiel DP-21
t.o.v. as ALM - Hoogwatergeul Ophovenermolen
bij metrering 81.319
Schaal 1:200
40.000m t.o.v. NAP

| | |
|---|---|
| Ontwerp | Hoogte |
| | Afstand |
| Bestaand | Hoogte |
| | Afstand |
| Basisafvoer | Hoogte |
| T=100 | Hoogte |




Dwarsprofiel DP-22
t.o.v. as ALM - Geleenbeek via Stenen Sluis
bij metrering -39.561
Schaal 1:200
40.000m t.o.v. NAP

| | |
|---|---|
| Ontwerp | Hoogte |
| | Afstand |
| Bestaand | Hoogte |
| | Afstand |
| Basisafvoer | Hoogte |
| T=100 | Hoogte |




Dwarsprofiel DP-23
t.o.v. as ALM - Geleenbeek via Stenen Sluis
bij metrering -14.657
Schaal 1:200
40.000m t.o.v. NAP

| | |
|---|---|
| Ontwerp | Hoogte |
| | Afstand |
| Bestaand | Hoogte |
| | Afstand |
| Basisafvoer | Hoogte |
| T=100 | Hoogte |

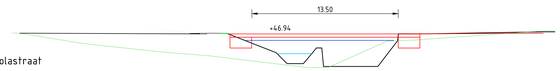


Dwarsprofiel DP-24
t.o.v. as ALM - Keutelbeek Molenvijver-Agricolastraat
bij metrering 12.607
Schaal 1:200
40.000m t.o.v. NAP

| | |
|---|---|
| Ontwerp | Hoogte |
| | Afstand |
| Bestaand | Hoogte |
| | Afstand |
| Basisafvoer | Hoogte |
| T=100 | Hoogte |



Dwarsprofiel DP-25
t.o.v. as ALM - Keutelbeek Molenvijver-Agricolastraat
bij metrering 41.320
Schaal 1:200
40.000m t.o.v. NAP

| | |
|---|---|
| Ontwerp | Hoogte |
| | Afstand |
| Bestaand | Hoogte |
| | Afstand |
| Basisafvoer | Hoogte |
| T=100 | Hoogte |



Dwarsprofiel DP-26
t.o.v. as ALM - Geleenbeek via Stenen Sluis
bij metrering 67.221
Schaal 1:200
40.000m t.o.v. NAP

| | |
|---|---|
| Ontwerp | Hoogte |
| | Afstand |
| Bestaand | Hoogte |
| | Afstand |
| Basisafvoer | Hoogte |
| T=100 | Hoogte |

ViForis
RUIMTE VOOR WATER & LEVEN
ViForis B.V.
Boven de Wolfskuil 38G
6049 LX Roermond

project
Corio Glana Deelgebied 20 Fase 1

nadere omschrijving
Bestek Dwarsprofielen 14 t/m 26


opdrachtgever
Waterschap Limburg

| | |
|---|---|
| status | datum uitgave |
| CONCEPT | 04-01-2019 |
| schaal | blad |
| 1:200 | 2 van 4 |
| getekend / paraaf | formaat |
| P. Reinders | A0 |
| vrijgegeven / paraaf | projectnummer / documentsoort |
| W. Droesen | 1157 / TEKENING |
| tekening nummer | versie |
| 1157-DWP-T02-01-2 | 2.0 |

© 2017 - www.viforis.nl

1157-DWP-T02-01.dwg

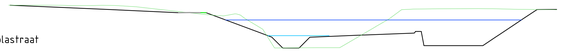
Dwarsprofiel DP-27
t.o.v. as ALM - Keutelbeek Molenvijver-Agricolastraat
bij metrering 100.903
Schaal 1:200



40.000m t.o.v. NAP


| | | |
|---|---|---|
| Ontwerp | Hoogte | 43.62 43.62 43.62

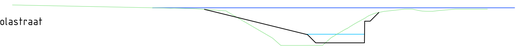Dwarsprofiel DP-36
t.o.v. as ALM - Keutelbeek Molenvijver-Agricolastraat
bij metrering 550.000
Schaal 1:200
40.000m t.o.v. NAP




| | | |
|---|---|---|
| Ontwerp | Hoogte | |
| | Afstand | |
| Bestaand | Hoogte | |
| | Afstand | |
| Basisafvoer | Hoogte | |
| T=100 | Hoogte | |

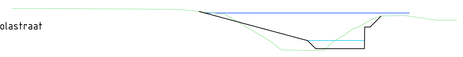Dwarsprofiel DP-37
t.o.v. as ALM - Keutelbeek Molenvijver-Agricolastraat
bij metrering 600.000
Schaal 1:200
40.000m t.o.v. NAP



| | | |
|---|---|---|
| Ontwerp | Hoogte | |
| | Afstand | |
| Bestaand | Hoogte | |
| | Afstand | |
| Basisafvoer | Hoogte | |
| T=100 | Hoogte | |

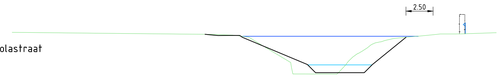Dwarsprofiel DP-38
t.o.v. as ALM - Keutelbeek Molenvijver-Agricolastraat
bij metrering 650.000
Schaal 1:200
40.000m t.o.v. NAP



| | | |
|---|---|---|
| Ontwerp | Hoogte | |
| | Afstand | |
| Bestaand | Hoogte | |
| | Afstand | |
| Basisafvoer | Hoogte | |
| T=100 | Hoogte | |

Dwarsprofiel DP-39
t.o.v. as ALM - Keutelbeek Molenvijver-Agricolastraat
bij metrering 676.521
Schaal 1:200
40.000m t.o.v. NAP




| | | |
|---|---|---|
| Ontwerp | Hoogte | |
| | Afstand | |
| Bestaand | Hoogte | |
| | Afstand | |
| Basisafvoer | Hoogte | |
| T=100 | Hoogte | |

Dwarsprofiel DP-40
t.o.v. as ALM - Keutelbeek Molenvijver-Agricolastraat
bij metrering 733.556
Schaal 1:200
40.000m t.o.v. NAP




| | | |
|---|---|---|
| Ontwerp | Hoogte | |
| | Afstand | |
| Bestaand | Hoogte | |
| | Afstand | |
| Basisafvoer | Hoogte | |
| T=100 | Hoogte | |

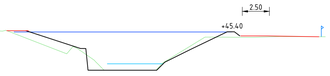Dwarsprofiel DP-41
t.o.v. as ALM - Keutelbeek Molenvijver-Agricolastraat
bij metrering 795.547
Schaal 1:200
40.000m t.o.v. NAP




| | | |
|---|---|---|
| Ontwerp | Hoogte | |
| | Afstand | |
| Bestaand | Hoogte | |
| | Afstand | |
| Basisafvoer | Hoogte | |
| T=100 | Hoogte | |

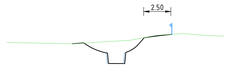Dwarsprofiel DP-42
t.o.v. as ALM - Buffer Steengrub
bij metrering 4.531
Schaal 1:200
45.000m t.o.v. NAP




| | | |
|---|---|---|
| Ontwerp | Hoogte | |
| | Afstand | |
| Bestaand | Hoogte | |
| | Afstand | |

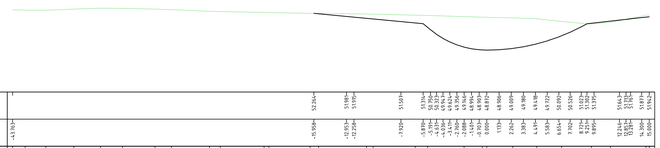Dwarsprofiel DP-43
t.o.v. as ALM - Buffer Steengrub
bij metrering 54.897
Schaal 1:200
45.000m t.o.v. NAP



| | | |
|---|---|---|
| Ontwerp | Hoogte | |
| | Afstand | |
| Bestaand | Hoogte | |
| | Afstand | |

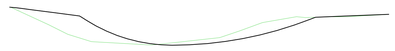Dwarsprofiel DP-44
t.o.v. as ALM - Buffer Steengrub
bij metrering 118.119
Schaal 1:200
45.000m t.o.v. NAP



| | | |
|---|---|---|
| Ontwerp | Hoogte | |
| | Afstand | |
| Bestaand | Hoogte | |
| | Afstand | |

Dwarsprofiel DP-45
t.o.v. as ALM - Buffer Steengrub
bij metrering 196.754
Schaal 1:200
45.000m t.o.v. NAP



| | | |
|---|---|---|
| Ontwerp | Hoogte | |
| | Afstand | |
| Bestaand | Hoogte | |
| | Afstand | |

ViForis
RUIMTE VOOR WATER EN LEVEN

ViForis B.V.
Boven de Wolfskuil 389
6049 LX Roermond

project
Corio Glana Deelgebied 20 Fase 1
nadere omschrijving
Bestek Dwarsprofielen 36 t/m 45


opdrachtgever
Waterschap Limburg

| | |
|---|---|
| status | datum uitgave |
| CONCEPT | 04-01-2019 |
| schaal | blad |
| 1:200 | 4 van 4 |
| projectnummer | documentsoort |
| 1157 | TEKENING |
| tekening nummer | versie |
| 1157-DWP-T02-01-4 | 2.0 |

getekend: P. Reinders — paraaf
vrijgegeven: W. Droesen — paraaf
formaat: A0

© 2017 - www.viforis.nl

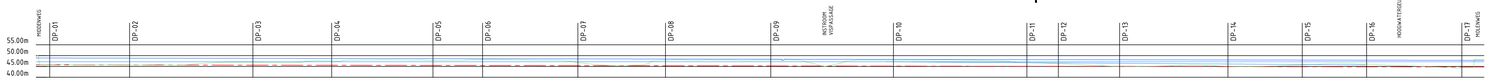1157-DWP-T02-01.dwg




Lengteprofiel ALM - Geleenbeek Middenweg-Molenweg
Metrering 0.000 tot 668.159

| Metrering | 0.000 | 10.000 | 20.000 | 30.000 | 40.000 | 50.000 | 60.000 | 70.000 | 80.000 | 90.000 | 100.000 | 110.000 | 120.000 | 130.000 | 140.000 | 150.000 | 160.000 | 170.000 | 180.000 | 190.000 | 200.000 | 210.000 | 220.000 | 230.000 | 240.000 | 250.000 | 260.000 | 270.000 | 280.000 | 290.000 | 300.000 | 310.000 | 320.000 | 330.000 | 340.000 | 350.000 | 360.000 | 370.000 | 380.000 | 390.000 | 400.000 | 410.000 | 420.000 | 430.000 | 440.000 | 450.000 | 460.000 | 470.000 | 480.000 | 490.000 | 500.000 | 510.000 | 520.000 | 530.000 | 540.000 | 550.000 | 560.000 | 570.000 | 580.000 | 590.000 | 600.000 | 610.000 | 620.000 | 630.000 | 640.000 | 650.000 | 660.000 | 668.159 |
|---|---|---

DUIKER Ø300 b.o.b. 51.75+
LANG 6.60m (GEW. BETON)

DUIKER Ø300
b.o.b. 51.70+ naar 51.55+
LANG 5.75m (GEW. BETON)

DUIKER Ø500
b.o.b. 50.10+ naar 49.65+
LANG 6.50m (GEW. BETON)

AANSLUITEN OP BESTAAND
VOETPAD VAN BETONTEGELS

DUIKER Ø500
b.o.b. 48.10+ (GEW. BETON)
LANG 7.50m

DUIKER Ø500 b.o.b. 47.25+
PLAATSEN SPINDELSCHUIF
IN PUT

3m ONDERHOUDSPAD

BESTAANDE KUIL
OPVULLEN

INPASSING RIOOLOVERSTORT
AVONDSTERSTRAAT
DREMPEL 49.00+
BREEDTE 2.000mm

INPASSEN
UITSTROOMVOORZIENING

BODEMDREMPEL 46.88+

TERREINVERLAGING

LAAGSTE PUNT
AVONDSTERSTRAAT

VERLAGING OPSLUITBAND
120x250mm m.b.v.
INRITVERLOOPBANDEN

HERSTEL HISTORISCHE MEANDER
BODEMHOOGTE 46.18+

WATERGANG VERLENGEN
BODEM 49.10+

VERHANG SLOOT
OMGRAAIEN

TE PLAATSEN BRUG
TYPE BUITENGEBIED
ONDERKANT BRUGDEK 48.86+

FIETSPAD
ASFALTVERHARDING

TOEKOMSTIG FIETSPAD GEDEELTELIJK
VERLAAGD (HOOGTE 48.90+)
AANBRENGEN TBV OVERSTROOM VANUIT
BUFFER STEENGRUB

OVERLAATCONSTRUCTIE
VAN BASALTON
OVERSTORTHOOGTE: 49.80+

DUIKER Ø500 b.o.b. 47.70+
LANG 6m
MET SPINDELSCHUIF

DUIKER Ø500 b.o.b. 47.25+
LANG 12.50m
MET SPINDELSCHUIF

BETON Ø600 LANG 9m
B.O.B. 47.60+

INPASSEN
UITSTROOMVOORZIENING

NIEUW TE LEGGEN
HWA RIOOL

AANBRENGEN BODEMBESCHERMING
VAN STORTSTEEN IN BETON

NIEUW TE LEGGEN
DUIKER 150x125m (hxb)

NIEUW TE LEGGEN
DWA RIOOL

BESTAAND RIOOL
VERWIJDEREN

NIEUW TE LEGGEN
HWA RIOOL

BESTAAND RIOOL
HANDHAVEN

BUFFER CRAAIVELD

BUFFER LEIJENBROEK

BUFFER STEENGRUB

Venusstraat

Junostraat

Marsstraat

Morgensterstraat

Avondsterstraat

Middenweg

Broekstraat

Oude Heerlenerweg

Beemdengats

Leijenpark

Gerenbeek

## LEGENDA:

- BESTAANDE MAAIVELDHOOGTE IN m. T.O.V. N.A.P.
- NIEUWE MAAIVELD (BODEM) HOOGTE IN m. T.O.V. N.A.P.
- NIEUWE HOOGTE VERHARDING IN m. T.O.V. N.A.P.
- NIEUW WATERPEIL IN m. T.O.V. N.A.P.
- STAPELMUUR
- FIETSPAD ASFALTVERHARDING
- BEEKPAD MENGGRANULAAT AFSTROOIEN MET SPLIT
- PARKPAD MENGGRANULAAT AFSTROOIEN MET SPLIT
- BASALTON ZIJLHOOGTE 0.15m, IN 0.10m BETON C20/25
- BODEMBESCHERMING STORTSTEEN IN STAMPBETON
- TALUDBESCHERMING VAN EROSIEBESTENDIGE KLEI EN WIEPEN
- GRASBETONSTENEN
- HWA INSPECTIEPUT
- HWA RIOOL MET MATERIAALAANDUIDING, STROOMRICHTING LENGTE IN m. EN B.O.B. IN m. T.O.V. N.A.P.
- DWA INSPECTIEPUT
- DWA RIOOL MET MATERIAALAANDUIDING, STROOMRICHTING LENGTE IN m. EN B.O.B. IN m. T.O.V. N.A.P.

SITUATIE
Schaal 1: 500

0 5 10 15 20m

ViForis B.V.
Boven de Wolfskuil 389
6049 LX Roermond

project: Corio Glana Deelgebied 20 Fase 1
nadere omschrijving: Bestek Situatietekening

opdrachtgever: Waterschap Limburg

| | |
|---|---|
| status | CONCEPT |
| datum uitgave | 04-01-2019 |
| schaal | 1:500 |
| blad | 1 van 3 |
| getekend | P. Reinders |
| paraaf | |
| formaat | A0 |
| projectnummer | 1157 |
| documentsoort | TEKENING |
| vrijgegeven | W. Droesen |
| paraaf | |
| tekening nummer | 1157-SIT-T01-01-1 |
| versie | 2.0 |

© 2017 - www.viforis.nl

1157-SIT-T01-01.dwg

OEVERBESCHERMING
WIEPEN MET EROSIEBESTENDIGE KLEI

BODEMBESCHERMING MET STORTSTEEN
IN STAMPBETON

HELLINGBAAN t.b.v. ONDERHOUD

DUIKER ø300
UITSTROOMVOORZIENING
ROEVUIVER

VISPASSAGE IN KOKER
ZIE DETAIL TEK.NR.
1157-DET-T06-01-2

BESTAANDE KOKER INKORTEN,
AANBRENGEN RELING, ZIE
DETAILLERING

AANSLUITEN OP ONTWERP MOLENWEG

AFRIT NAAR
MOLENVIJVER
NADER TE BEPALEN

INLAATWERK VOORZIEN
VAN
SCHOTBALKSPONNINGEN
BODEMHOOGTE 44.50+

VERPLAATSEN KUNSTWERK

VERPLAATSEN EN INPASSEN
RIOOLOVERSTORT

HOOGTE OVERLAAT 45.65+

TE PLAATSEN BRUG
TYPE STADSPARK
ONDERKANT BRUGDEK 46.64+

ZIE DETAIL OPHOVENERMOLEN
VOOR STAPELWERK

AANBRENGEN DAMWAND TBV STABILITEIT
EN VOORKOMEN VAN PIPING

MOZAIEK VAN FLAGSTONES IN BETON

HOOGTE OVERLAAT 45.65+

HOOGTE OVERLAAT 45.20+

TE PLAATSEN BRUG
TYPE STADSPARK
ONDERKANT BRUGDEK 46.86+

STUWPEL 45.10+

Vispassage
Steven Sluis

Stevensweg

INRICHTEN PARKEERPLAATS
ZIE DETAIL

HOOGTE STAPELWERK
CONFORM TERRASHOOGTE 46.50+
(STAPELWERK MET RELING)

AANBRENGEN KOKER METRELING
L=12m B=6m
ZIE DETAIL

AANBRENGEN BODEMBESCHERMING
VAN STORTSTEEN IN BETON

AANBRENGEN NATUURLIJKE OVERVERDEDIGING
BEGROEIING DOOD HOUT/STRONKEN
OVER GEHELE LENGTE VISPASSAGE

HYBRIDE VISPASSAGE
-HOOGTEVERSCHIL 0.50m
-LENGTE 25m
(ZIE LENGTEPROFIEL 1157-DET-T06-01-1)

AANBRENGEN "ENERGIEBREKER"
VAN STAPELSTENEN IN BETON - ZIE DETAIL

VERKLEINEN
DOORSTROOMPROFIEL
BRUG MOLENWEG
TOT 3.50m BREED
(ZIE PRINCIPE AANZICHT MOLENWEG 1157-DET-T06-01-1)

MAXIMAAL
WATERPEIL
47.80+

AANBRENGEN
GEAUTOMATISEERDE
HOOGWATERSTUW

STUWPEL 43.15+

Overlaat Ophovenermolen

Geleenbeek

Molenweg

WADI
HWA MOLENWEG

ROOSTERGOOT
B.O.B. 47.90+

PROFILEREN TERREIN
SCOUTING

TE PLAATSEN BRUG
TYPE BUITENGEBIED
ONDERKANT BRUGDEK 48.44+

BETONNEN PLAAT
ZIE DETAIL

HERSTEL HISTORISCHE BEEKLOOP
T.B.V. VISPASSAGE

TRAP

DUIKER ø500

Vispassage Ophovenermolen

HERSTEL HISTORISCHE MEANDER
BODEMHOOGTE 47.15+

BODEMDREMPEL 46.85+

INPASSING RIOOLOVERSTORT
AAN HIEMSTENRADE NAAST DE BRUG
DREMPEL 51.50+
BREEDTE 2.000mm

OPLETTEN MET DEKKING
BESTAAND RIOOL BETON ø500

DUIKER ø500 b.o.b. 46.80+
LANG 20m

AANBRENGEN BETONNEN KOKER
AFM. 1x1m L=2.80m b.o.b. 46.45+
(TEK.NR. 1157-DET-T06-01-2)

INLAATWERK
VOORZIEN VAN
SCHOTBALKSPONNINGEN
BODEMHOOGTE 46.60+

INSTROOM AFKOPPELING
BROEKWEG

WADI BROEKWEG

HELOFYTENFILTER

AANBRENGEN NATUURLIJKE OVERVERDEDIGING
BEGROEIING DOOD HOUT/STRONKEN
OVER GEHELE LENGTE VISPASSAGE

HYBRIDE VISPASSAGE
-HOOGTEVERSCHIL 0.25m
-LENGTE 25m
(ZIE LENGTEPROFIEL
TEK.NR. 1157-DET-T06-01-2)

AANBRENGEN KOKER
L=4m B=2,00x1,00m
b.o.b. 43.30+
(50cm onder bodem)

Vispassage
Steen Sluis

Ophovenerweg

Kelleheipad

Aan het Bos

Venusstraat

Venusstraat

Vijverweg

Vijverweg

Amandelsteeg

## LEGENDA:

| | | | | | |
|---|---|---|---|---|---|
| +49.99 | BESTAANDE MAAIVELDHOOGTE<br>IN m. T.O.V. N.A.P. | | BEEKPAD<br>MENGGRANULAAT AFSTRODEN MET SPLIT | | GRASBETONSTENEN |
| 45.55+ | NIEUWE MAAIVELD (BODEM) HOOGTE<br>IN m. T.O.V. N.A.P. | | PARKPAD<br>MENGGRANULAAT AFSTRODEN MET SPLIT | | HWA INSPECTIEPUT |
| 48.30+ | NIEUWE HOOGTE VERHARDING<br>IN m. T.O.V. N.A.P. | 50.04 | BASALTON<br>ZUILHOOGTE 0.15m, IN 0.10m BETON C20/25 | 50.19 | HWA RIOOL<br>MET MATERIAALAANDUIDING, STROOMRICHTING<br>LENGTE IN m. EN B.O.B. IN m. T.O.V. N.A.P. |
| 47.18+ | NIEUW WATERPEIL<br>IN m. T.O.V. N.A.P. | | BODEMBESCHERMING<br>STORTSTEEN IN STAMPBETON | | DWA INSPECTIEPUT |
| | STAPELMUUR | 51.10 | TALUDBESCHERMING<br>VAN EROSIEBESTENDIGE KLEI EN WIEPEN | 51.20 | DWA RIOOL<br>MET MATERIAALAANDUIDING, STROOMRICHTING<br>LENGTE IN m. EN B.O.B. IN m. T.O.V. N.A.P. |
| | FIETSPAD<br>ASFALTVERHARDING | | | | |

SITUATIE
Schaal 1: 500
0 5 10 15 20m

ViForis
Waarts voor Wetter en Leven

ViForis B.V.
Boven de Wolfskuil 38B
6049 LX Roermond

opdrachtgever: Waterschap Limburg

project: Corio Glana Deelgebied 20 Fase 1

nadere omschrijving: Bestek Situatietekening

| | |
|---|---|
| status | CONCEPT |
| datum uitgave | 04-01-2019 |
| schaal | 1:500 |
| blad | 2 van 3 |
| projectnummer | 1157 |
| documentsoort | TEKENING |
| tekening nummer | 1157-SIT-T01-01-2 |
| versie | 2.0 |
| formaat | A0 |

getekend: P. Reinders — paraaf
vrijgegeven: W. Droesen — paraaf

© 2017 - www.viforis.nl

1157-SIT-T01-01.dwg

AANBRENGEN INRIT
D.M.V. INRITVERLOOPBANDEN
VOETPAD VAN BETONTEGELS
VERLAGEN T.P.V. INRITVERLOOPBANDEN
45.40+

INPASSING
RIOOLOVERSTORT
STEENBESTORTING
T.B.V. AANSLUITING MET
BRUG

PROFILEREN
T.B.V. ONDERHOUDSSTROOK

TE PLAATSEN
STAPELMUUR
BOVENKANT 43.85+

BESTAAND VOETPAD
VAN BETONTEGELS HANDHAVEN

AANBRENGEN INRIT
D.M.V. INRITVERLOOPBANDEN
VOETPAD VAN BETONTEGELS
VERLAGEN T.P.V. INRITVERLOOPBANDEN

TE PLAATSEN
STAPELMUUR BOVENKANT
45.05+

TE PLAATSEN
STAPELMUUR BOVENKANT
45.20+

T.P.V. ZIT/UITKIJKPUNT
RELING AANBRENGEN OP
STAPELMUUR

TE PLAATSEN
STAPELMUUR BOVENKANT
45.20+

ZIT/UITKIJKPUNT

PLAATSEN KUNSTWERK

TE PLAATSEN
STAPELMUUR
BOVENKANT 44.30+

AANBRENGEN INRIT
D.M.V.
INRITVERLOOPBANDEN

AANBRENGEN RODE
BETONSTRAATSTENEN

STEENBESTORTING

AANBRENGEN BODEMBESCHERMING
VAN STORTSTEEN IN BETON

TE PLAATSEN BRUG
TYPE STADSPARK
ONDERKANT BRUGDEK 46.00+

TE PLAATSEN BRUG
TYPE STADSPARK
ONDERKANT BRUGDEK 46.30+

TE PLAATSEN
STAPELMUUR
BOVENKANT 45.00+

TE PLAATSEN STAPELMUUR,
BOVENKANT 46.30+
T.P.V. BRUG

INPASSING RIOOLOVERSTORT
BERKENLAAN NAAST DE BRUG
DREMPEL: 44.75+
BREEDTE B 040mm

VOETPAD OP HOOGTE
46.00+ AANBRENGEN

AANBRENGEN INRIT

TE PLAATSEN BRUG
TYPE STADSPARK
ONDERKANT BRUGDEK 46.30+

AANLEG
SPIEGELVIJVER

RENOVEREN EN AUTOMATISEREN
STUW

STUWPEL 45.10+

VOETPAD OP HOOGTE
46.00+ AANBRENGEN

Geleenbeek
Keutelbeek te Sittard
Wilgenlaan
Berkenlaan
Opboven
Sportveld
Vispassage Stenen Sluis
Stenen Sluis
Vlierweg
Gasthuisstraat
Agnetastraat
Tersteeglaan
Kasteelplein
Gasthuisbeek
Steegerf
Bij de Steen

## LEGENDA:

- 45.55+ — NIEUWE MAAIVELD (BODEM) HOOGTE — IN m. T.O.V. N.A.P.
- 48.30+ — NIEUWE HOOGTE VERHARDING — IN m. T.O.V. N.A.P.
- 47.18+ — NIEUW WATERPEIL — IN m. T.O.V. N.A.P.
- STAPELMUUR
- FIETSPAD — ASFALTVERHARDING
- BESTAANDE MAAIVELDHOOGTE — IN m. T.O.V. N.A.P.
- BEEKPAD — MENGGRANULAAT AFSTROOIEN MET SPLIT
- PARKPAD — MENGGRANULAAT AFSTROOIEN MET SPLIT
- BASALTON — ZUILHOOGTE 0.15m, IN 0.10m BETON C20/25
- BODEMBESCHERMING — STORTSTEEN IN STAMPBETON
- TALUDBESCHERMING — VAN EROSIEBESTENDIGE KLEI EN WIEPEN
- GRASBETONSTENEN
- HWA INSPECTIEPUT
- HWA RIOOL — MET MATERIAALAANDUIDING, STROOMRICHTING LENGTE IN m. EN B.O.B. IN m. T.O.V. N.A.P.
- DWA INSPECTIEPUT
- DWA RIOOL — MET MATERIAALAANDUIDING, STROOMRICHTING LENGTE IN m. EN B.O.B. IN m. T.O.V. N.A.P.

SITUATIE
Schaal 1: 500
0 5 10 15 20m

ViForis B.V.
Boven de Wolfhaul 38G
6049 LX Roermond

| | |
|---|---|
| project | Corio Glana Deelgebied 20 Fase 1 |
| nadere omschrijving | Bestek Situatietekening |
| opdrachtgever | Waterschap Limburg |
| status | CONCEPT |
| datum uitgave | 04-01-2019 |
| schaal | 1:500 |
| blad | 3 van 3 |
| getekend | P. Reinders |
| paraaf | |
| formaat | A0 |
| projectnummer | 1157 |
| documentsoort | TEKENING |
| vrijgegeven | W. Droesen |
| paraaf | |
| tekening nummer | 1157-SIT-T01-01-3 |
| versie | 2.0 |

© 2017 - www.viforis.nl

1157-SIT-T01-01.dwg

INPASSING
RIOOLOVERSTORT
MOLENWEG
DREMPEL 46.47+
BREEDTE 1.500mm

TE PLAATSEN BRUG
BRUGDEK 46.94+

INSTROOM KEUTELBEEK
AANBRENGEN VERTICAL-SLOT

STAPELWERK ARDENNER GRES
46.60+

STAPELWERK ARDENNER GRES
OVERLAAT 45.20+

SPIJLEN HEKWERK, METAAL

GEMENGDE HAAG 1,00m HOOG

TERRAS
HOOGTE 46.60+

45.15+

VERPLAATSEN EN INPASSEN
RIOOLOVERSTORT

AANBRENGEN NATUURLIJKE OEVERVERDEDIGING
BEGROEIING/DOOD HOUT/STRONKEN
OVER GEHELE LENGTE HYBRIDE VISPASSAGE

HYBRIDE VISPASSAGE
-HOOGTEVERSCHIL 0,70m
-LENGTE 25m
(ZIE LENGTEPROFIEL)

POORT

HEKWERK MET POORT:
6,00m BREED

STRAATBAKSTENEN

"DE VIEF HERINGE"

AANLEG KOKER

Geleenbeek

NATUURLIJKE BEEK

HEKWERK MET POORT:
6,00m BREED

PARKEERPLAATS

VOETPAD

Keutelbeek

SEMI-VERHARDING
CONFORM NORMAALPROFIEL BEEKPAD

INPASSEN ACHTER UITGANGEN TUINEN

GEMENGDE HAAG 1,40m HOOG

HEKWERK IN HAAG 1,20m

SEMI-VERHARDING
CONFORM NORMAALPROFIEL BEEKPAD

47.15+

MAXIMAAL
WATERPEIL
47.80+

AANBRENGEN GEAUTOMATISEERDE
HOOGWATERSTUW

Molenweg

54
56
59A
52
55
53

ViForis
RUIMTE VOOR RUIMTELEVEN

ViForis B.V.
Boven de Wolfskuil 3B9
6049 LX Roermond

project
Corio Glana Deelgebied 20 Fase 1

nadere omschrijving
DO Situatietekening Ophovenermolen

opdrachtgever
Waterschap Limburg

status
DEFINITIEF

datum uitgave
30-11-2018

schaal
1:250

blad
1 van 1

getekend
R. vd Broek

paraaf

formaat
A1

projectnummer
1157

documentsoort
TEKENING

vrijgegeven
W. Droesen

paraaf

tekening nummer
1157-SIT-T01-02

versie
1.0

© 2018 - www.viforis.nl

1157-SIT-T01-02.dwg