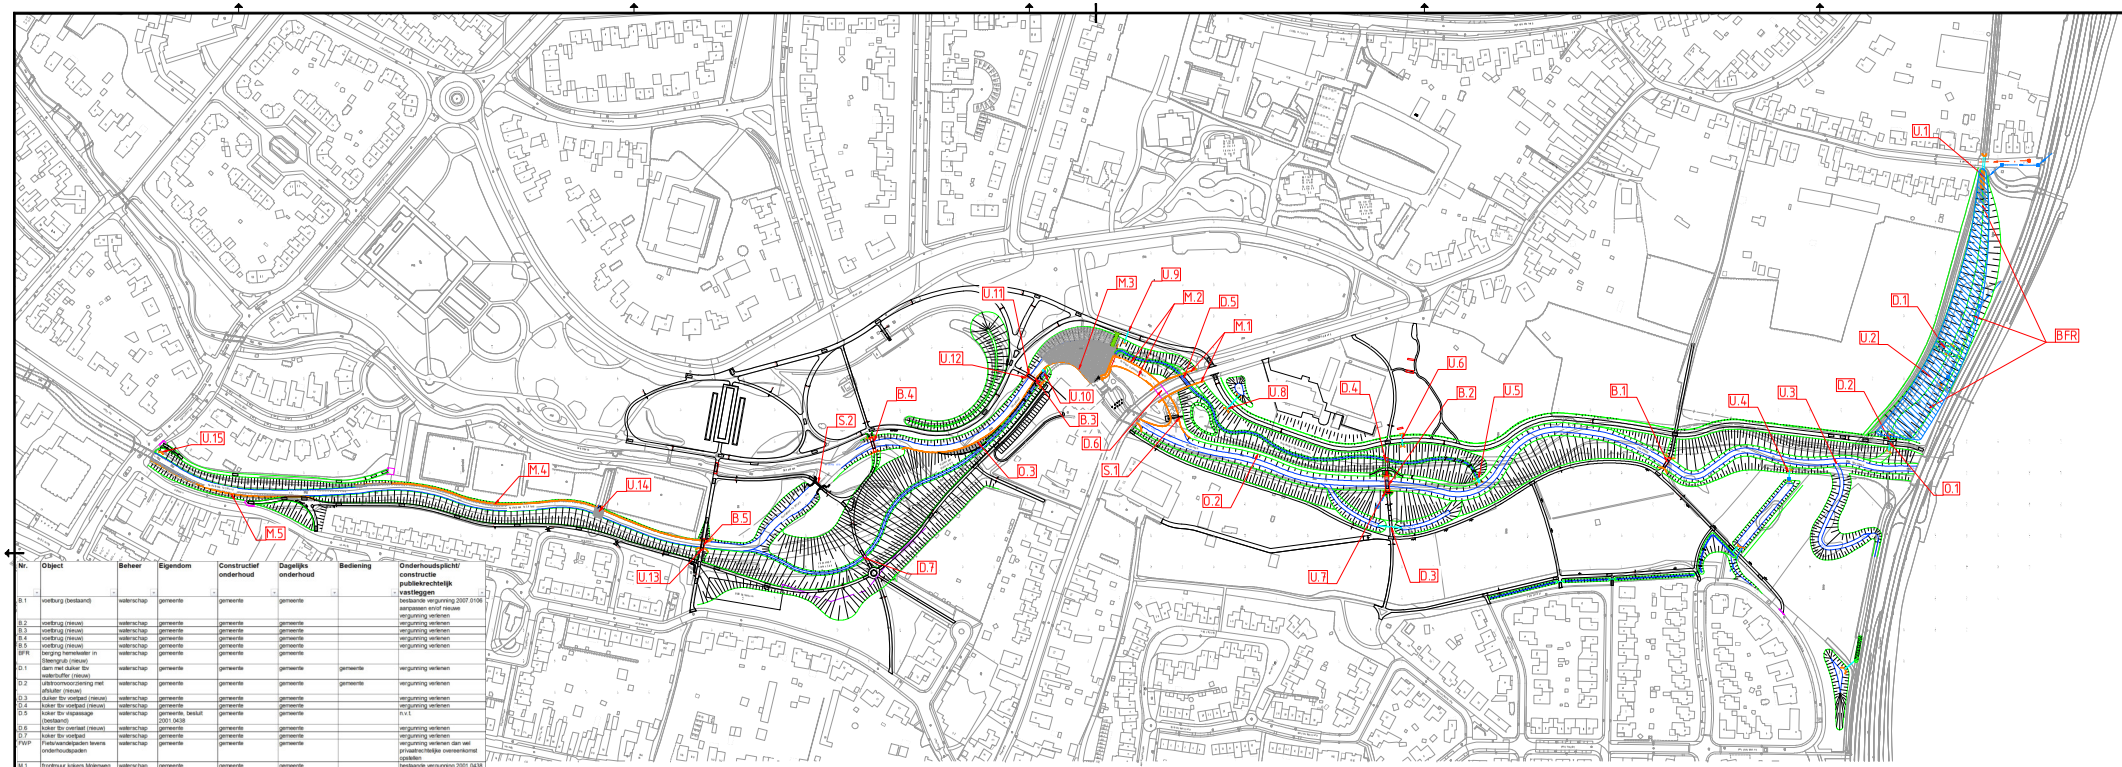

Nr.	Object	Beheer	Eigendom	Constructief onderhoud	Dagelijks onderhoud	Bediening	Onderhoudsplicht/ constructie publiekrechtelijk vastleggen
B.1	voetbrug (bestaand)	waterschap	gemeente	gemeente	gemeente		beslaande vergunning 2007.0106 aanpassen en/of nieuwe vergunning verlenen
B.2	voetbrug (nieuw)	waterschap	gemeente	gemeente	gemeente		vergunning verlenen
B.3	voetbrug (nieuw)	waterschap	gemeente	gemeente	gemeente		vergunning verlenen
B.4	voetbrug (nieuw)	waterschap	gemeente	gemeente	gemeente		vergunning verlenen
B.5	voetbrug (nieuw)	waterschap	gemeente	gemeente	gemeente		vergunning verlenen
BFR	berging hemelwater in Steengrub (nieuw)	waterschap	gemeente	gemeente	gemeente		
D.1	dam met duiker tbv waterbuffer (nieuw)	waterschap	gemeente	gemeente	gemeente	gemeente	vergunning verlenen
D.2	uitstroomvoorziening met afsluiter (nieuw)	waterschap	gemeente	gemeente	gemeente	gemeente	vergunning verlenen
D.3	duiker tbv voetpad (nieuw)	waterschap	gemeente	gemeente	gemeente		vergunning verlenen
D.4	koker tbv voetpad (nieuw)	waterschap	gemeente	gemeente	gemeente		vergunning verlenen
D.5	koker tbv vispassage (bestaand)	waterschap	gemeente, besluit 2001.0438	gemeente	gemeente		n.v.t.
D.6	koker tbv overlaat (nieuw)	waterschap	gemeente	gemeente	gemeente		vergunning verlenen
D.7	koker tbv voetpad	waterschap	gemeente	gemeente	gemeente		vergunning verlenen
FWP	Fiets/wandelpaden tevens onderhoudspaden	waterschap	gemeente	gemeente	gemeente		vergunning verlenen dan wel privaatrechtelijke overeenkomst opstellen
M.1	frontmuur kokers Molenweg (nieuw)	waterschap	gemeente	gemeente	gemeente		beslaande vergunning 2001.0438 aanpassen en/of nieuwe vergunning verlenen
M.2	stapelmuur tbv oeverbescherming (nieuw)	waterschap	waterschap	waterschap	waterschap		n.v.t.
M.3	stapelmuur tbv oeverbescherming (nieuw)	waterschap	waterschap	waterschap	waterschap		n.v.t.
M.4	stapelmuur tbv oeverbescherming (nieuw)	waterschap	waterschap	waterschap	waterschap		n.v.t.
M.5	stapelmuur tbv oeverbescherming (nieuw)	waterschap	waterschap	waterschap	waterschap		n.v.t.
O.1	noodoverlaat buffer Steengrub (nieuw)	waterschap	gemeente	gemeente	gemeente		vergunning verlenen
O.2	noodoverlaat vispassage Ophoverenmolen (nieuw)	waterschap	waterschap	waterschap	waterschap		n.v.t.
O.3	overlaat vispassage Keutelbeek (nieuw)	waterschap	waterschap	waterschap	waterschap		n.v.t.
S.1	stuw overlaat Ophoverenmolen (nieuw)	waterschap	waterschap	waterschap	waterschap	waterschap	n.v.t.
S.2	stuw stenensluis (geautomatiseerd)	waterschap	waterschap	waterschap	waterschap	waterschap	n.v.t.
U.1	riooloverstort (nieuw)	waterschap	gemeente	gemeente	gemeente		vergunning verlenen
U.10	inlaat tbv vispassage	waterschap	waterschap	waterschap	waterschap	waterschap	n.v.t.
U.11	riooloverstort (nieuw)	waterschap	gemeente	gemeente	gemeente		vergunning verlenen
U.12	riooloverstort (bestaand)	waterschap	gemeente	gemeente	gemeente		vergunning verlenen
U.13	riooloverstort (bestaand)	waterschap	gemeente	gemeente	gemeente		vergunning verlenen
U.14	lozing uit Oekerbeek (bestaand)	waterschap	gemeente	gemeente	gemeente		beslaande vergunning handhaven
U.15	riooloverstort (bestaand)	waterschap	gemeente	gemeente	gemeente		vergunning verlenen
U.2	riooloverstort (nieuw)	waterschap	gemeente	gemeente	gemeente		vergunning verlenen
U.3	lozing uit waterberging (nieuw)	waterschap	gemeente	gemeente	gemeente	gemeente	vergunning verlenen
U.4	lozing uit waterberging (nieuw)	waterschap	gemeente	gemeente	gemeente	gemeente	vergunning verlenen
U.5	inlaat tbv vispassage	waterschap	waterschap	waterschap	waterschap	waterschap	n.v.t.
U.6	lozing uit waterberging (nieuw)	waterschap	gemeente	gemeente	gemeente	gemeente	vergunning verlenen
U.7	riooloverstort (bestaand)	waterschap	gemeente	gemeente	gemeente		beslaande vergunning 95.227 aanpassen en/of nieuwe vergunning verlenen
U.8	lozing uit waterberging (nieuw)	waterschap	gemeente	gemeente	gemeente	gemeente	vergunning verlenen
U.9	lozing uit waterberging (nieuw)	waterschap	gemeente	gemeente	gemeente	gemeente	vergunning verlenen

SITUATIE
Schaal 1:1500
0 5 30 45 60m

V.Foris
VForis B.V.
Boven de Wiltkuil 39F
6049 LK Roermond

project
Corio Glana Deelgebied 20 Fase 1
tekening omschrijving
Beheer objecten

opdrachtgever
Waterschap Limburg

status: DEFINITIEF
datum uitgave: 21-12-2018
schaal: 1:1500
blad: 1 van 1
projectleider: 11 57
tekening nr: TEKENING
getekend: P. Reinders
gecontroleerd: W. Droesen
formaat: A1
tekening nummer: 11 57-OBJ-T09-01-1
revisie: 1.0

© 2018 - www.vforis.nl
11 57-OBJ-T09-01.dwg