


Leggerprofiel polderkade variant 12

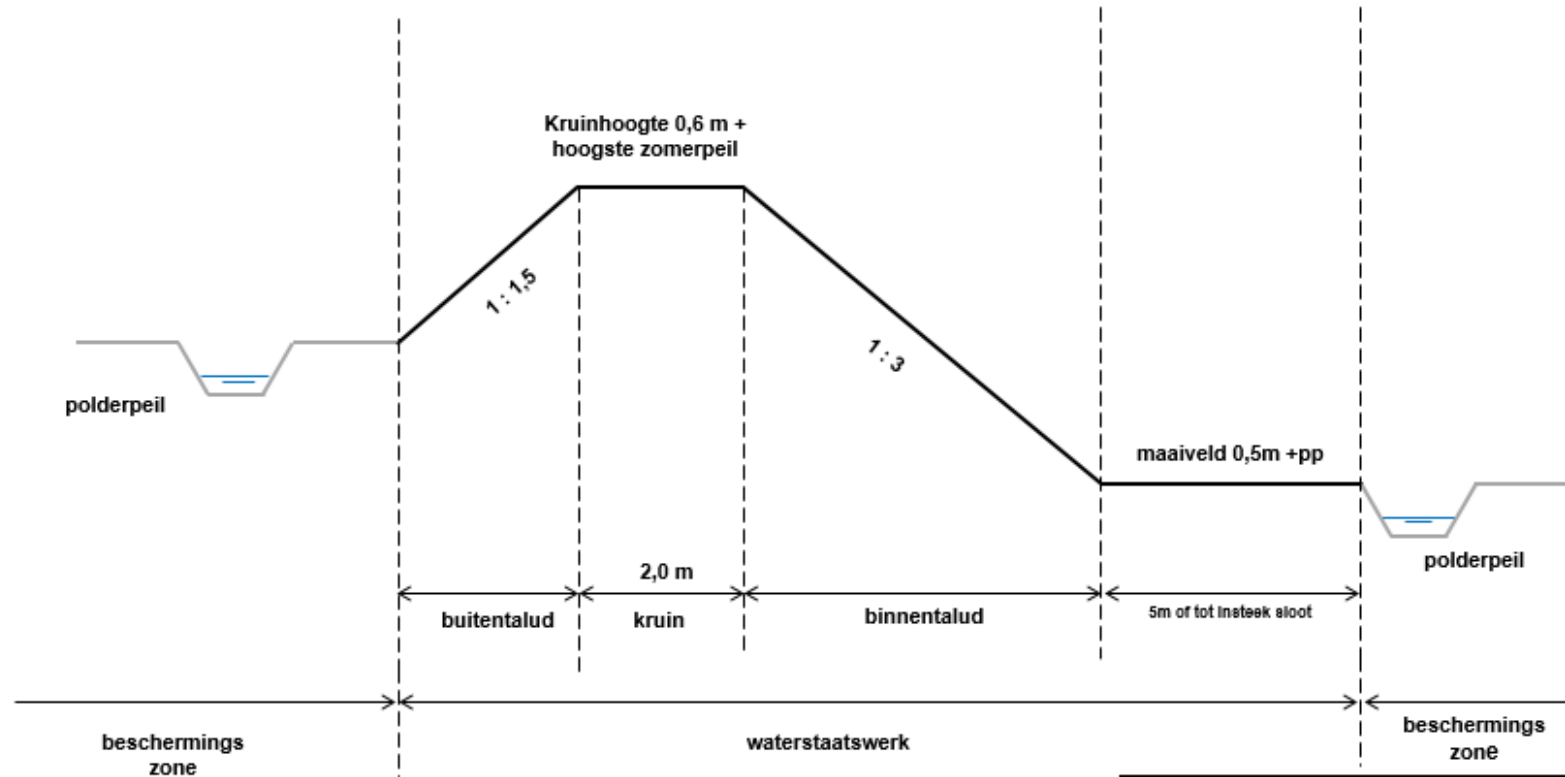

Voor begrenzing van waterstaatswerk en beschermingszones; zie leggerkaart.

— leggerprofiel
 - - - behoort niet tot leggerprofiel

 Provincie Delfland	Leggerprofielen Polderkaden	
	Programma :	Sluisje Oude
	Versie :	AA
	Datum :	28-05-2018
Status :	Definitief	BBS
Tekeningnummer :	1000-1000-1000	