


Leggerprofiel polderkade variant 20

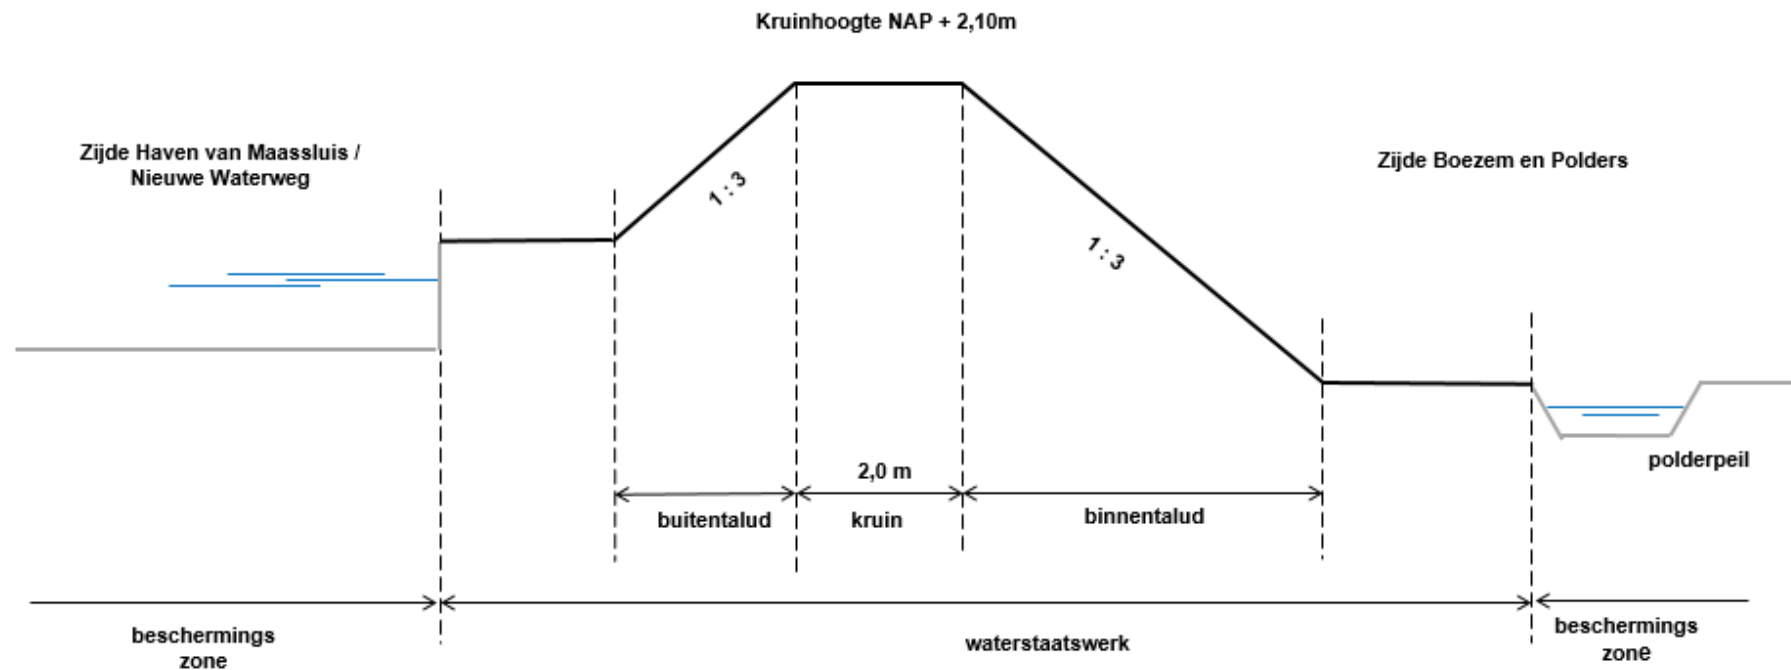

Voor begrenzing van waterstaatswerk en beschermingszones; zie leggerkaart.

— leggerprofiel
 — behoort niet tot leggerprofiel

 Delfland	Leggerprofielen Polderkaden	
	Projectnummer : Stadige Dijkten	
Versie : A4	Datum :	
Definitie :	Revisie datum :	
Tekeningnummer :	Definitie :	
	Tekeningnummer :	