
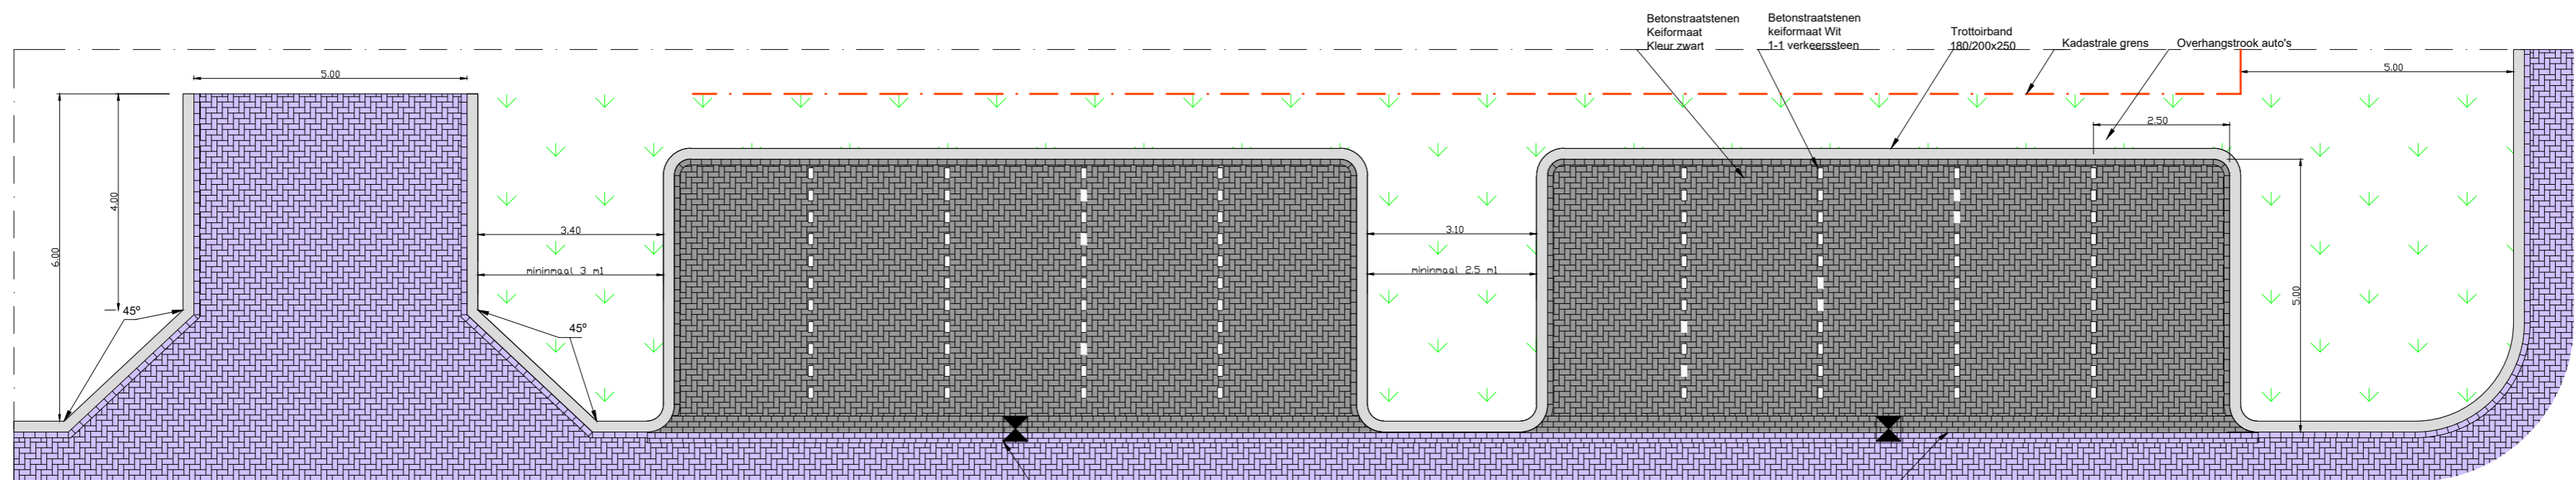



**Principe detail**  
**Parkeervak bedrijventerrein**  
schaal 1:50

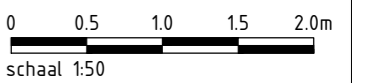

**Parkeervakken bedrijventerrein**

Straat kolk TBS  
STR 9736  
(indien trottoirkolk  
deze vervangen voor  
straatkolk)

molgoot 5 strekken  
Betonstraat Keifmaat  
kleur zwart / heide

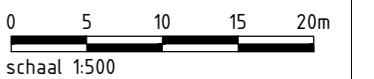

Maten in M, materiaalmaten in MM, hoogtematen in M t.o.v. N.A.P.

Wijz.	Datum	Getekend	Geconfr.	Aard van de wijziging

Project: <b>Principe inrichting parkeerplaatsen bermen</b>	Datum: 14-11-2018	Schaal: 1:500
	Getek: H. Hartkamp	Formaat: A2
	Gecon:	Status: Definitief

Onderdeel: <b>Inrit industrieterrein Zwolsehoek</b>	Gemeente Urk Postbus 77 8320 AB Urk 0527 689868
Bestandsnaam: URK00118 industrieparkeervakken.dwg	
Tekeningnummer: URK00118 - industrie parkeervakken	