


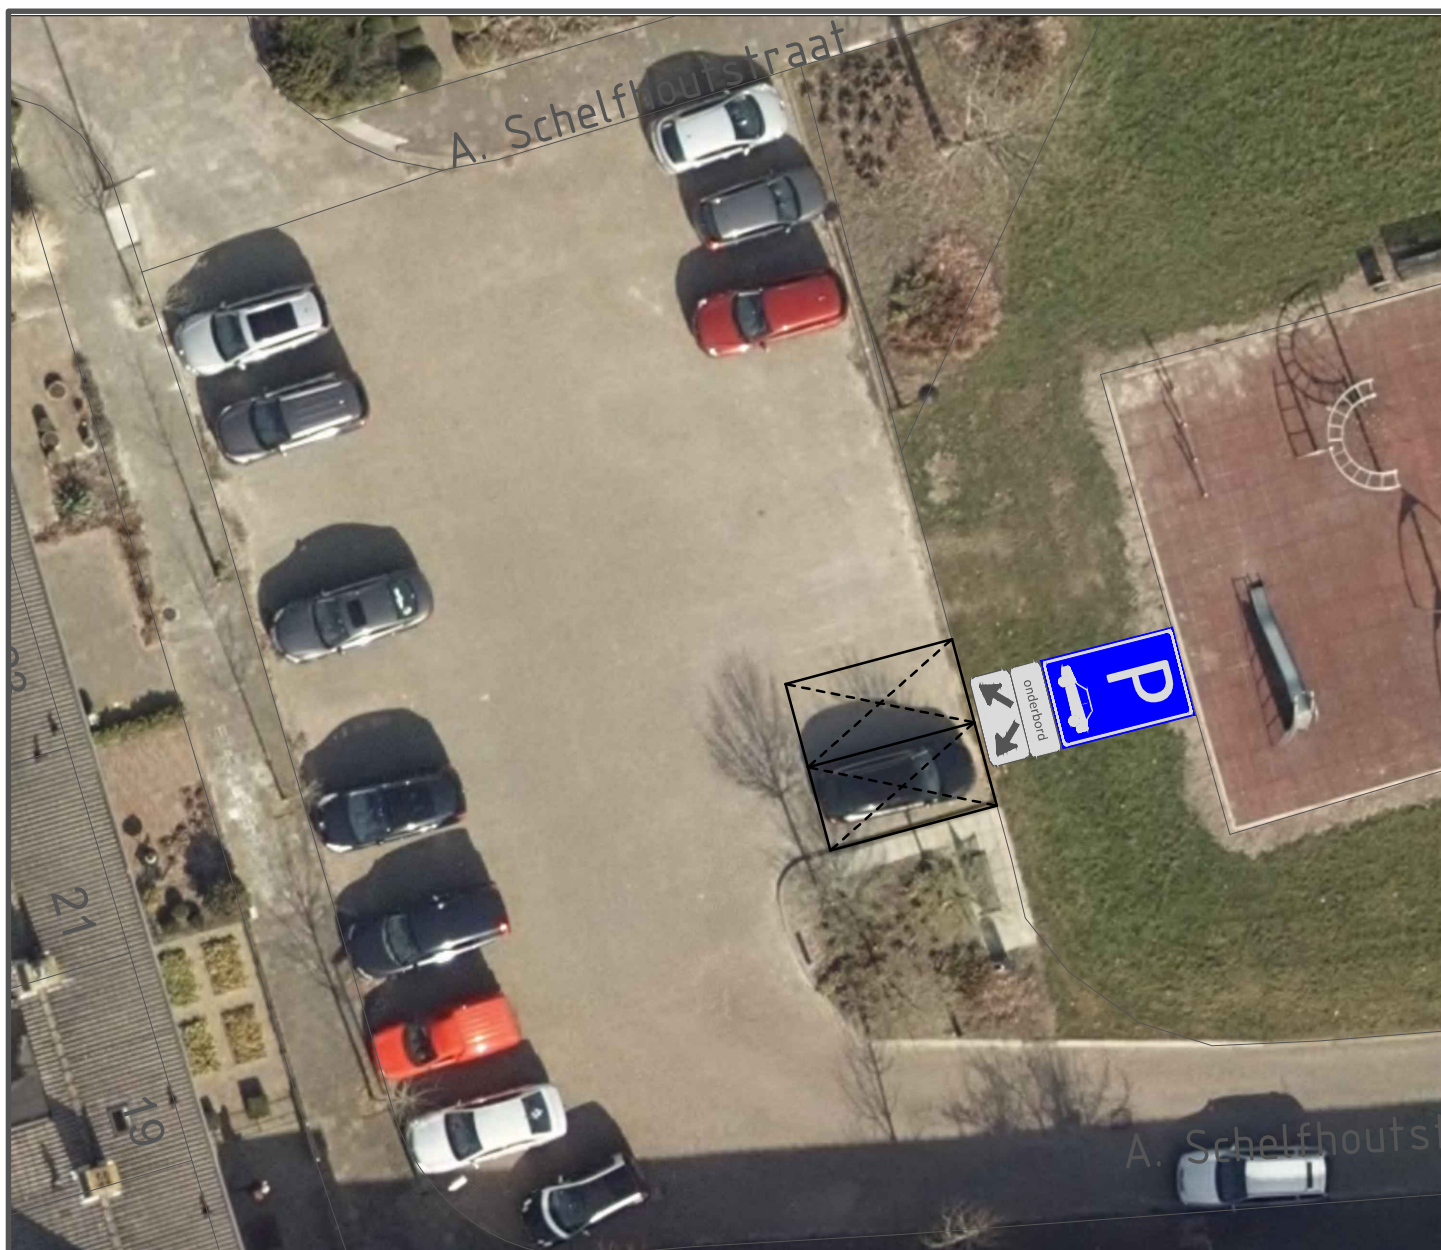

onderbord

Bord E08: parkeergelegenheid

Uitsluitend voor het opladen
van elektrische voertuigen

onderwerp
Reserveren twee parkeerplaatsen i.v.m. plaatsen
oplaadpunt elektrische voertuigen

onderdeel
Nabij A. schelfhoutstraat 21 in schagen

schaal 1:200

formaat A4

datum 16-05-2019

blad 1 van 1

status Definitief

Afdeling Openbaar Gebied

getekend RvB

gezien FJJW

tekening nr. VB2019004



GEMEENTE
Schagen