
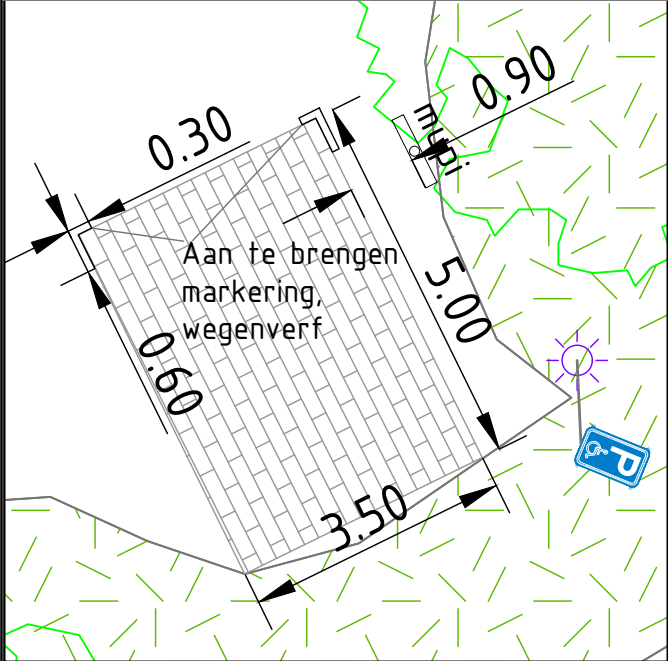


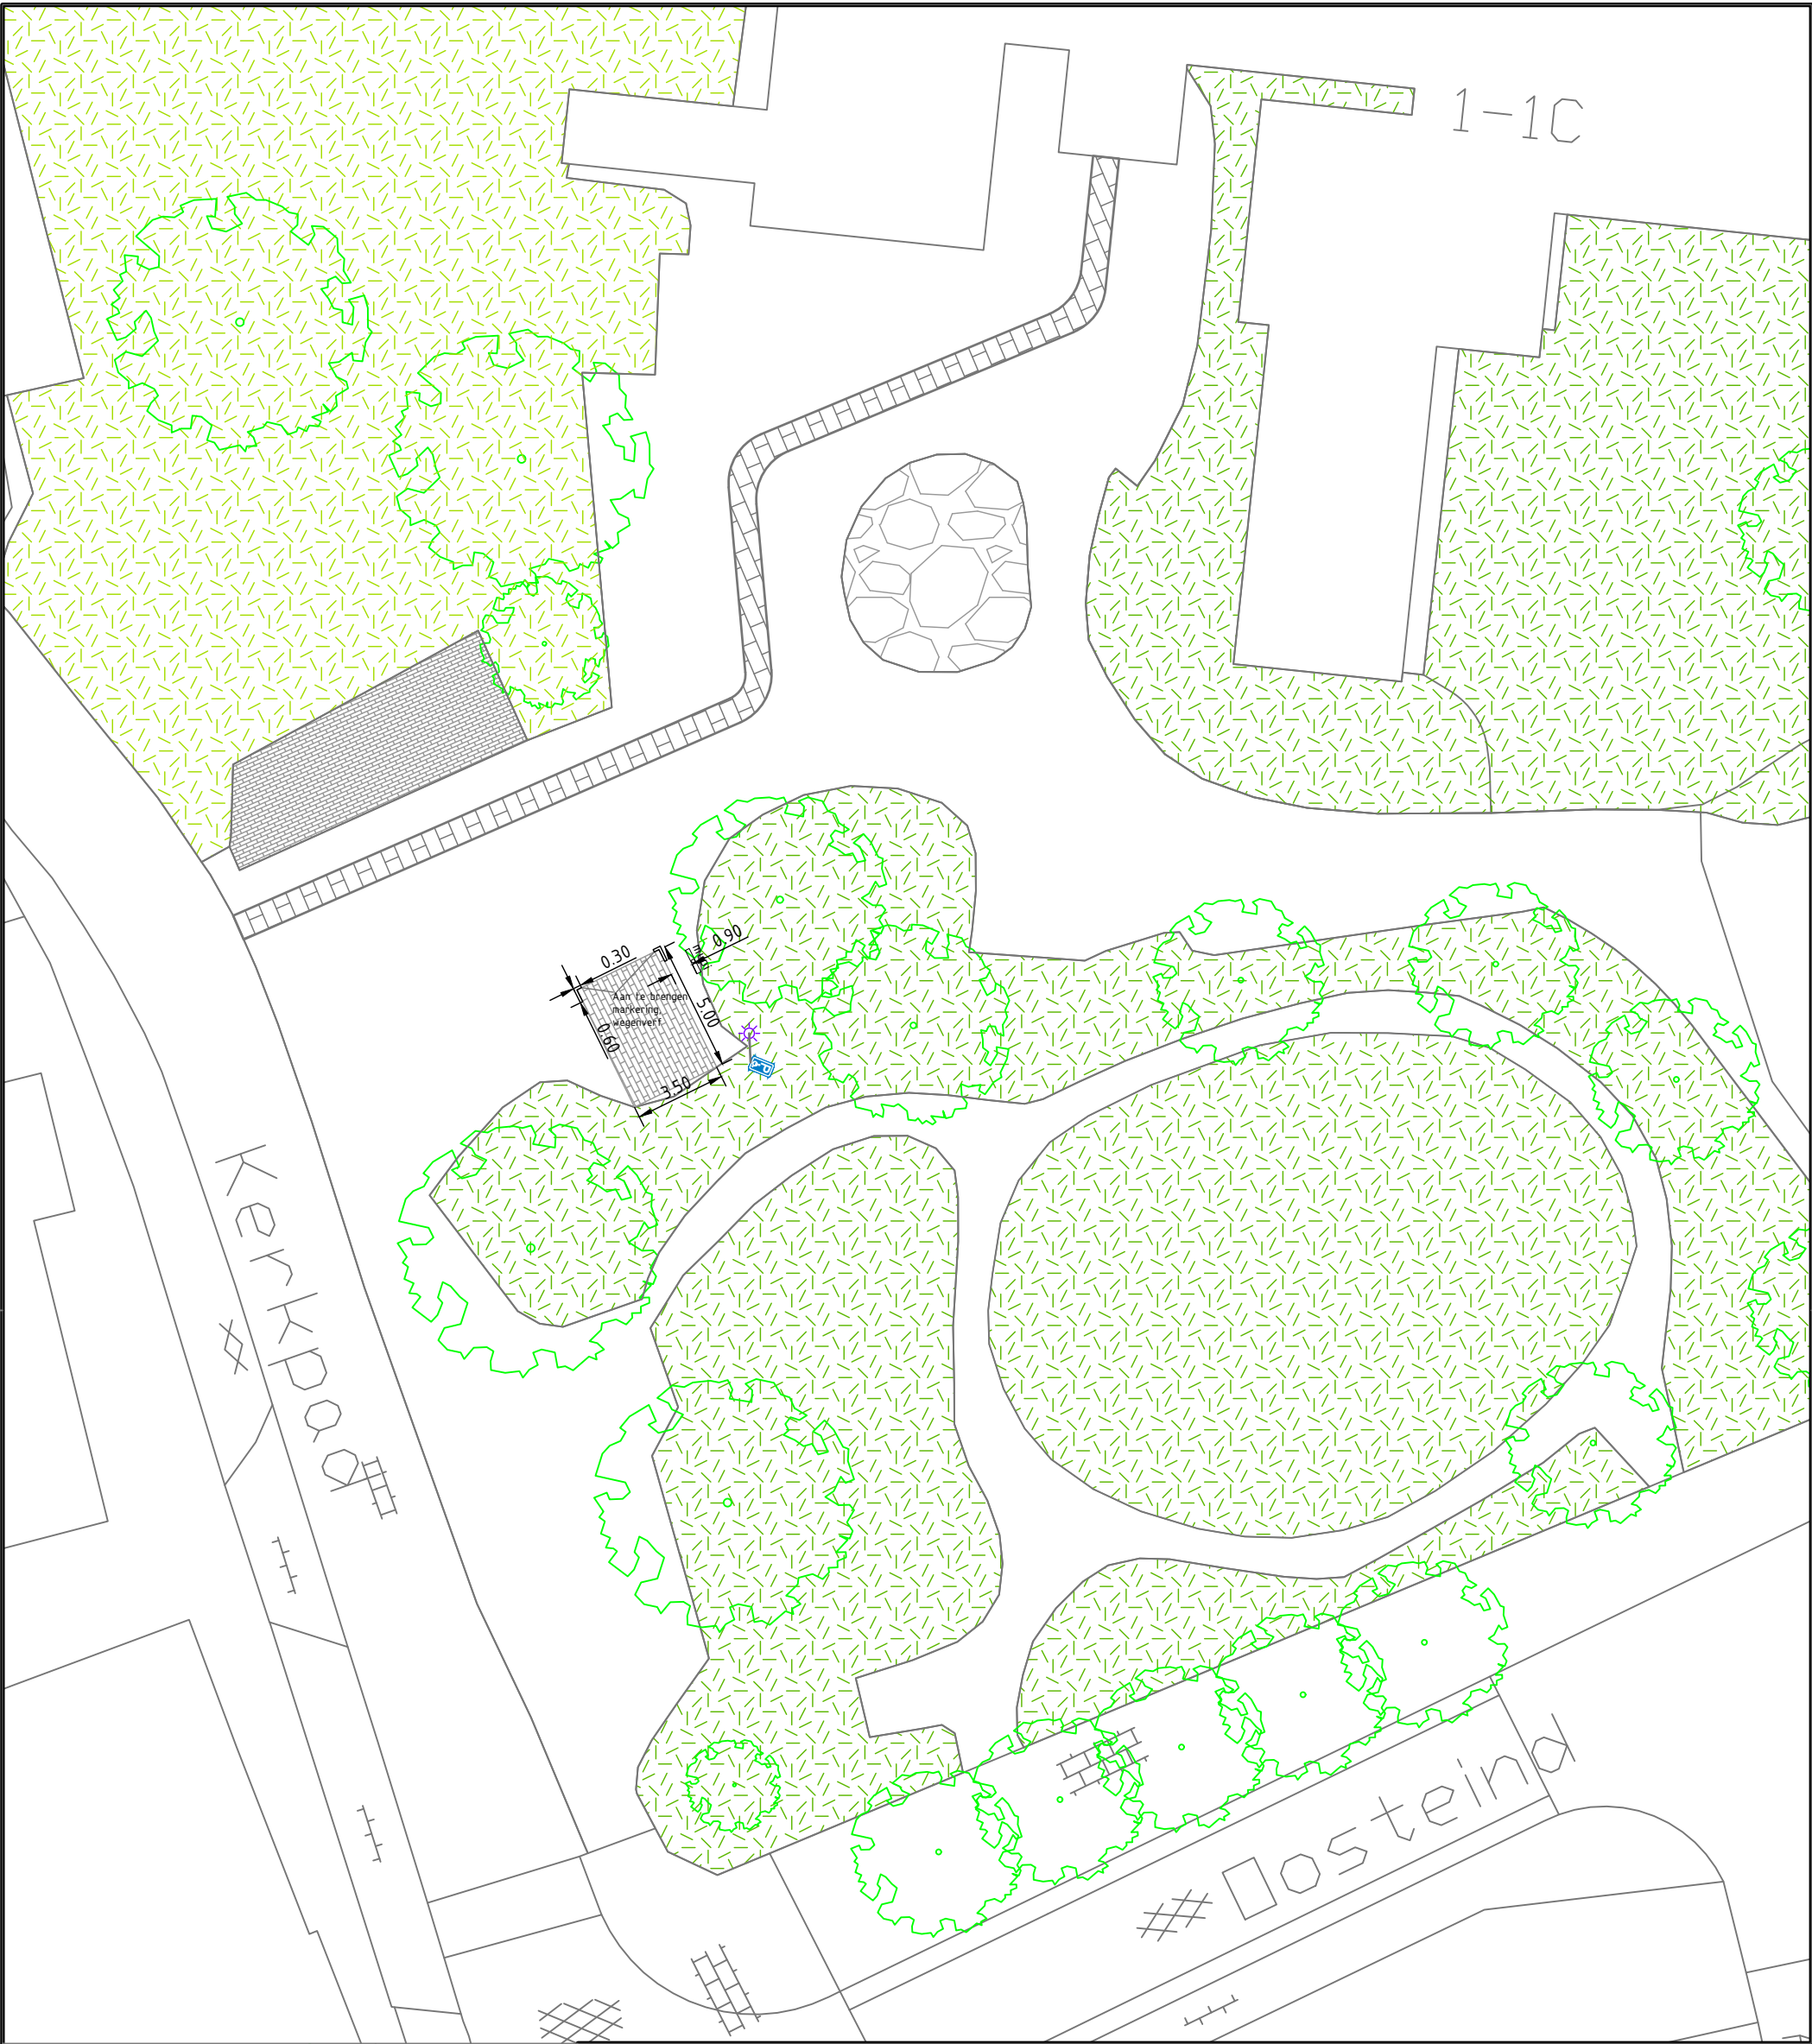

GEMEENTE

NOORDENVELD

OPENBARE WERKEN EN ACCOMMODATIES

BEZOEKADRES

↑

Raadhuisstraat 1
9301 AA Roden

POSTADRES

↑

Postbus 109
9300 AC Roden

WEBSITE/E-MAIL

↑

www.gemeentenordenveld.nl
postbus@gemeentenordenveld.nl

TELEFOON/FAX

↑

T (050) 502 72 22
F (050) 501 86 27

noordpijl

WIJZIGING

0

FORMAAT

A3

BLAD

1 van 1

PROJECT: Extra gehandicaptenparkeerplaats De Brinkhof in Norg

BESTEKNUMMER	STATUS	GETEKEND	WIJZIGINGEN
		niesta	A
			B
			C
			D
			E
			F
			G

DATUM	SCHAAL	TEKENINGNUMMER
14-05-18	1:250	
BETREFT		