


Behoort bij het (Ontwerp-)
Verkeersbesluit, nummer:
2018VB33

d.d.

ing. J.J.C. van Tol
hoofd afdeling Beheer en Realisatie

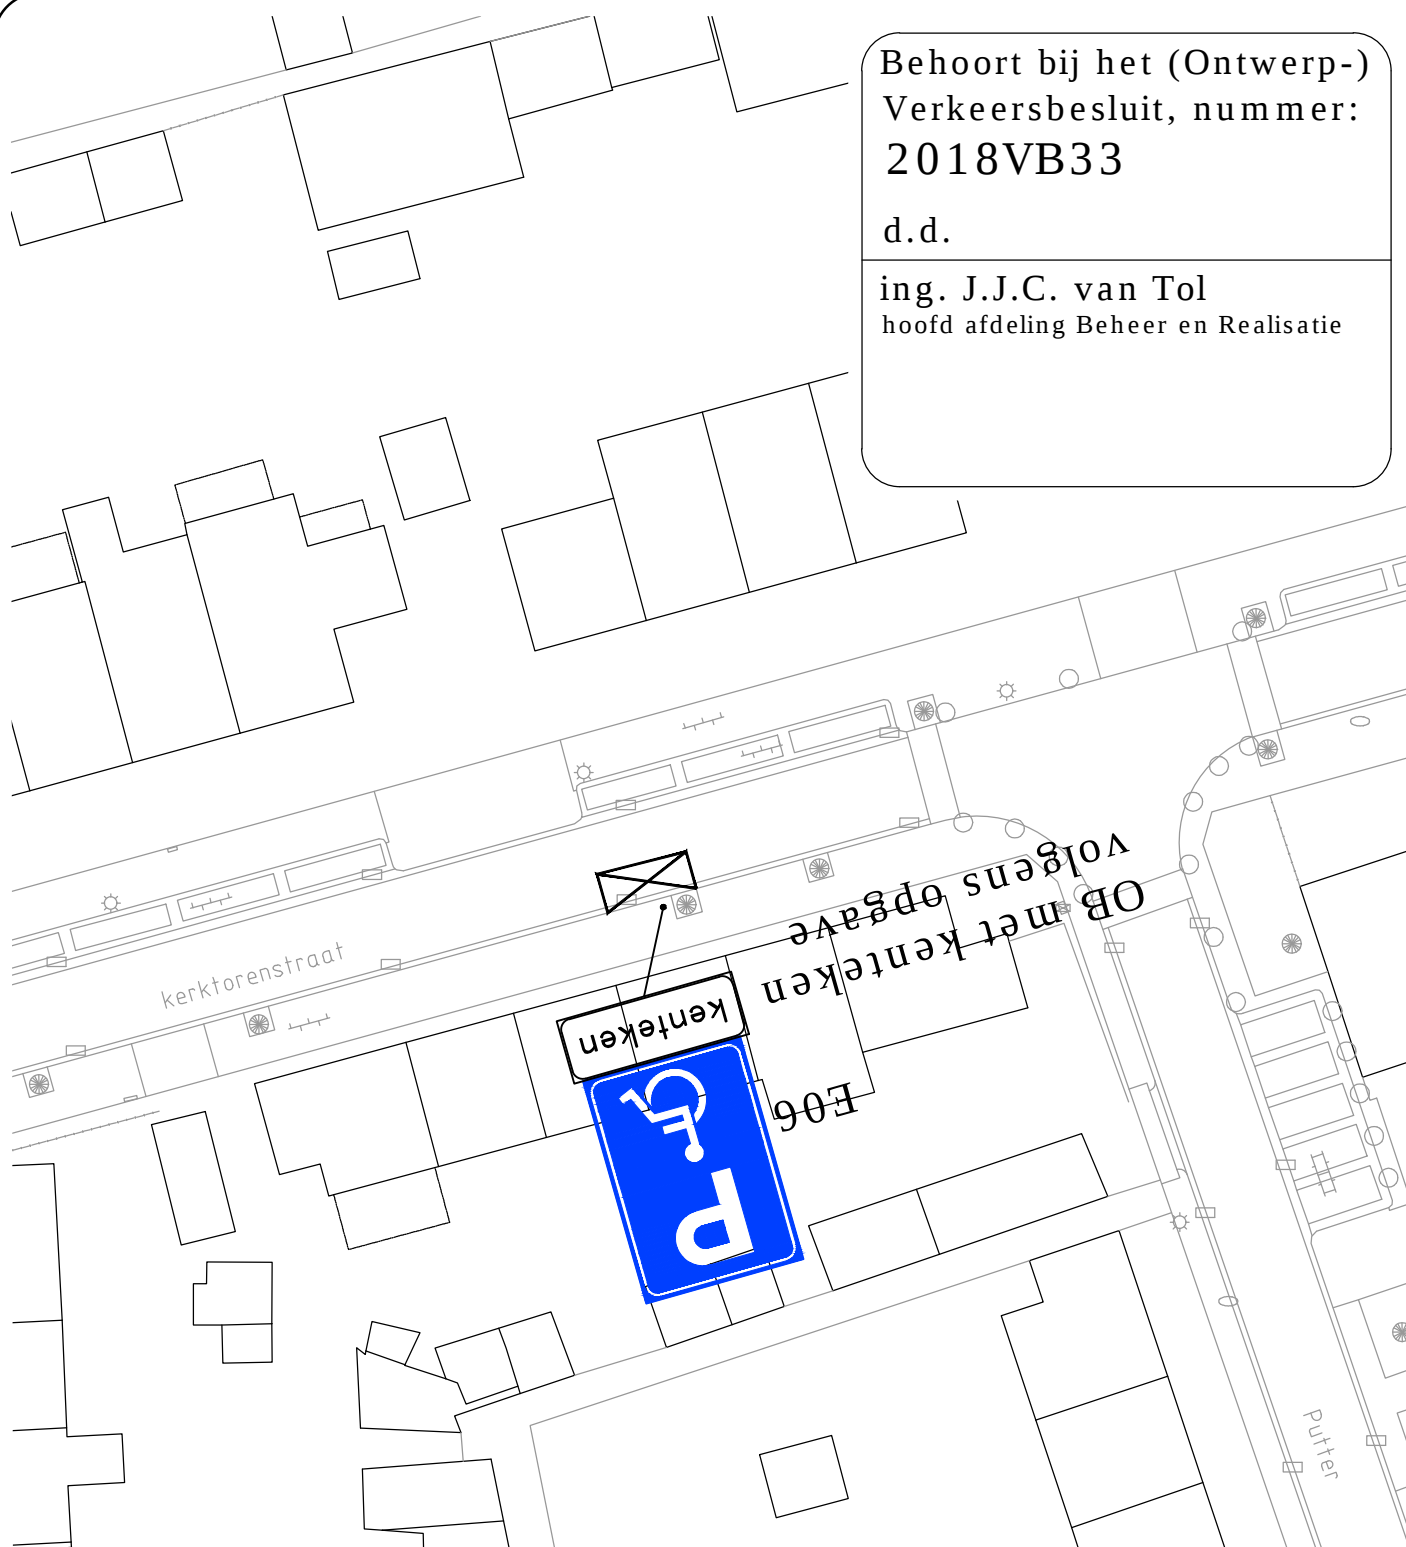

Veldhoven

Afdeling Beheer en Realisatie
Cluster Planvorming

project: **Verkeersbesluit 2018VB33**
Aanwijzing gehandicapten-
parkeerplaats op kenteken

getekend: P. Soons
datum : 16-10-2018
projectl : P. Konings
gewijzigd:
akkoord : -

schaal : 1:400 formaat A4 afmeting: 297x210 mm

boekingsnr: besteksnr: projectnr :

tek. no. : **T2018-173**

bladnr. :
1 van 1

versie :

alle maten in meters, peilen in meters t.o.v. NAP, diameters
en materialen in millimeters, tenzij anders aangegeven

gemeente Veldhoven, bezoekadres: meiveld 1 5501 KA Veldhoven
postadres: postbus 10101 5500 GA Veldhoven

filenaam : 2018VB33 GPP Kerktoerenstraat.dwg

© Auteursrecht voorbehouden