


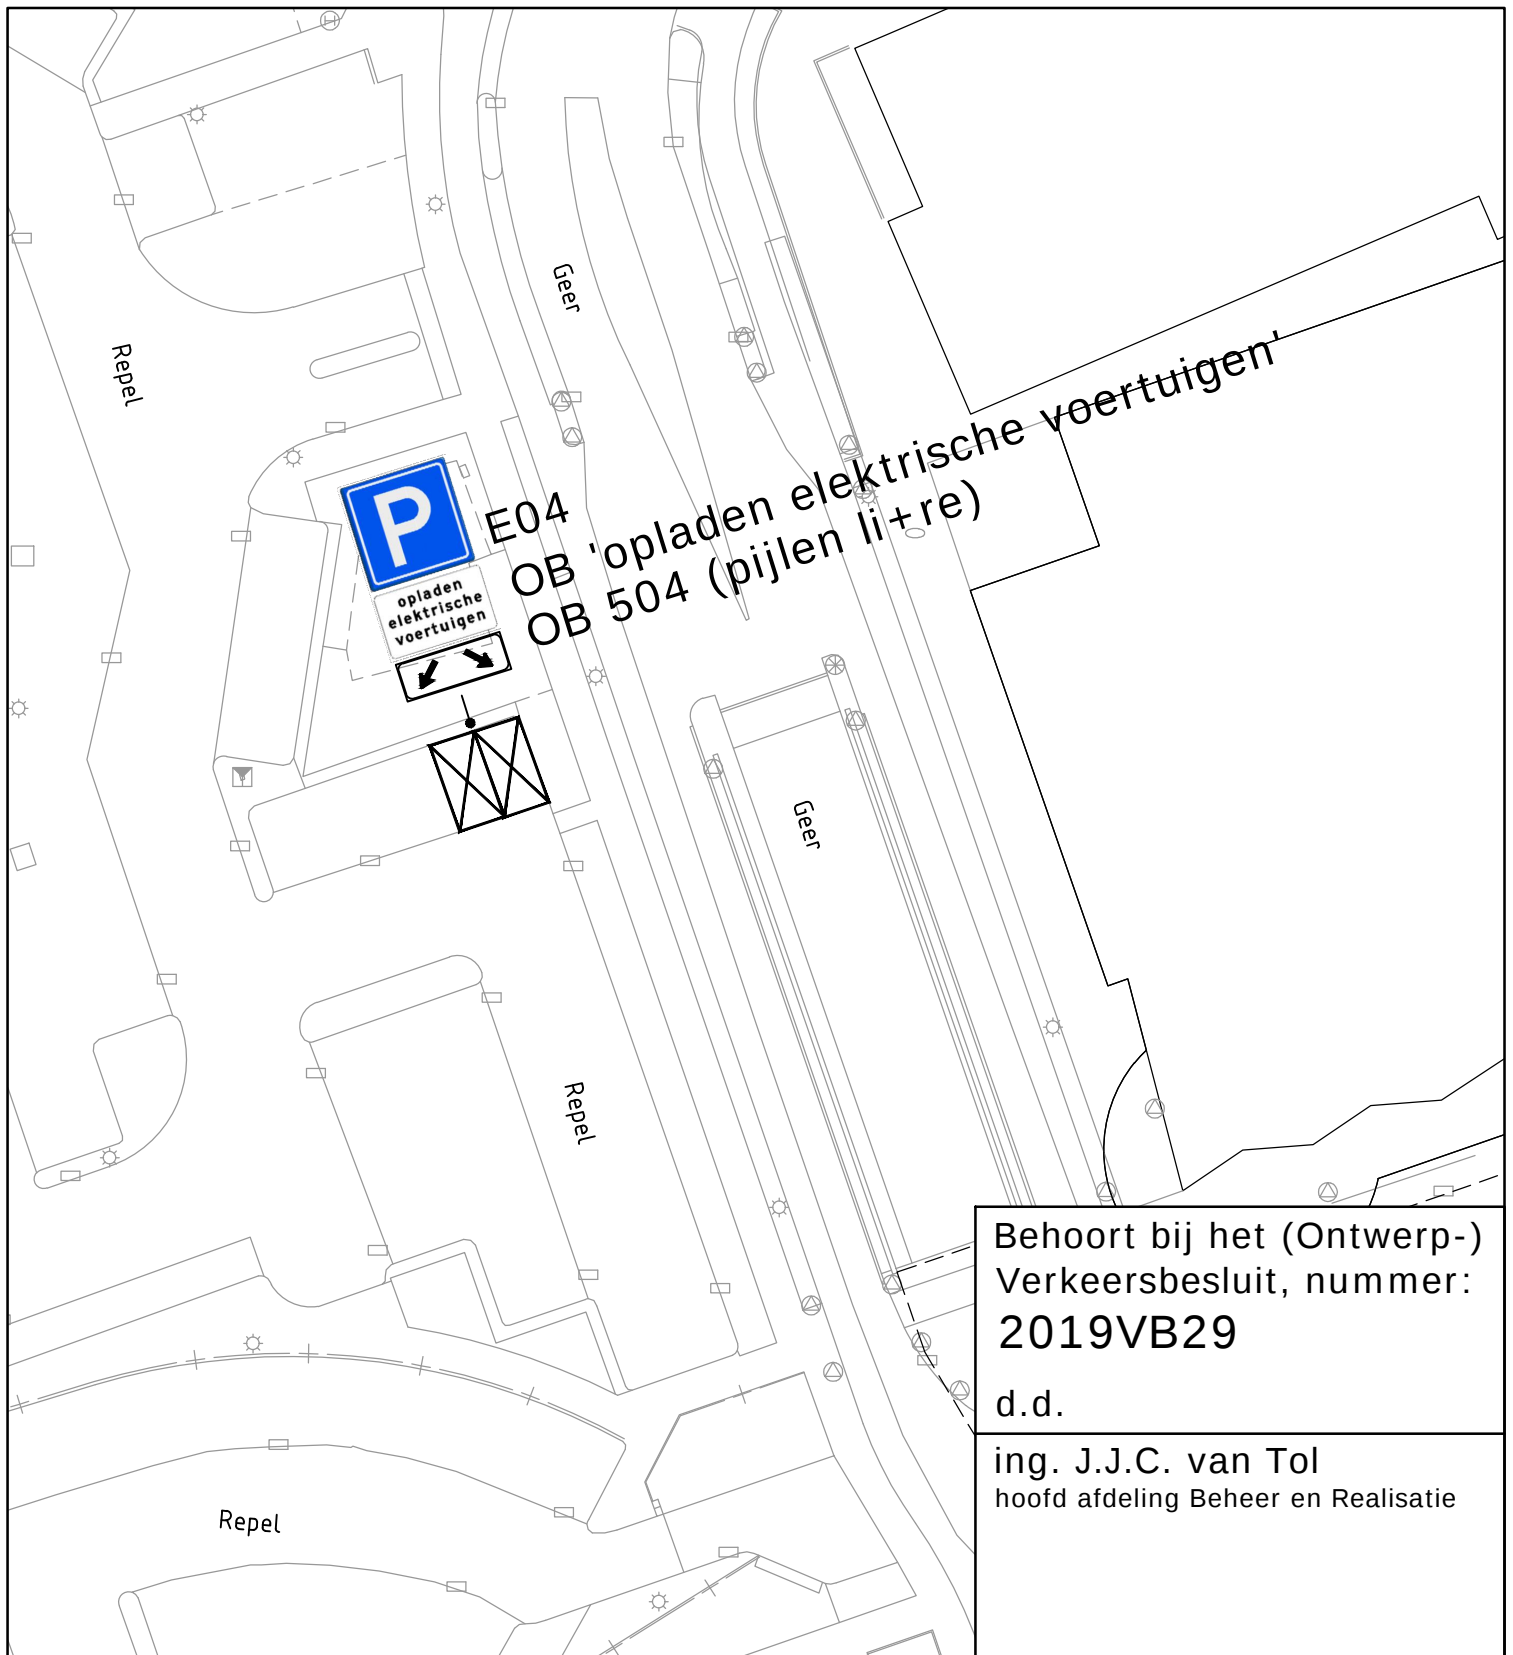

Afdeling Beheer en Realisatie
Cluster Planvorming

project: **Verkeersbesluit 2019VB29**

onderwerp:

E-laadplaatsen voor 2 parkeervakken
op parkeerterrein Repel te Veldhoven

projectnr.:

besteknr.:

getekend: P. Soons

datum :

gewijzigd:

tekeningnr. **T2019-097**

schaal: 1:400

formaat: A4

blad 1 van 1 versie:

alle maten in meters, peilen in meters t.o.v. NAP, diameters
en materialen in millimeters, tenzij anders aangegeven

gemeente Veldhoven, bezoekadres: meiveld 1 5501 KA Veldhoven
postadres: postbus 10101 5500 GA Veldhoven