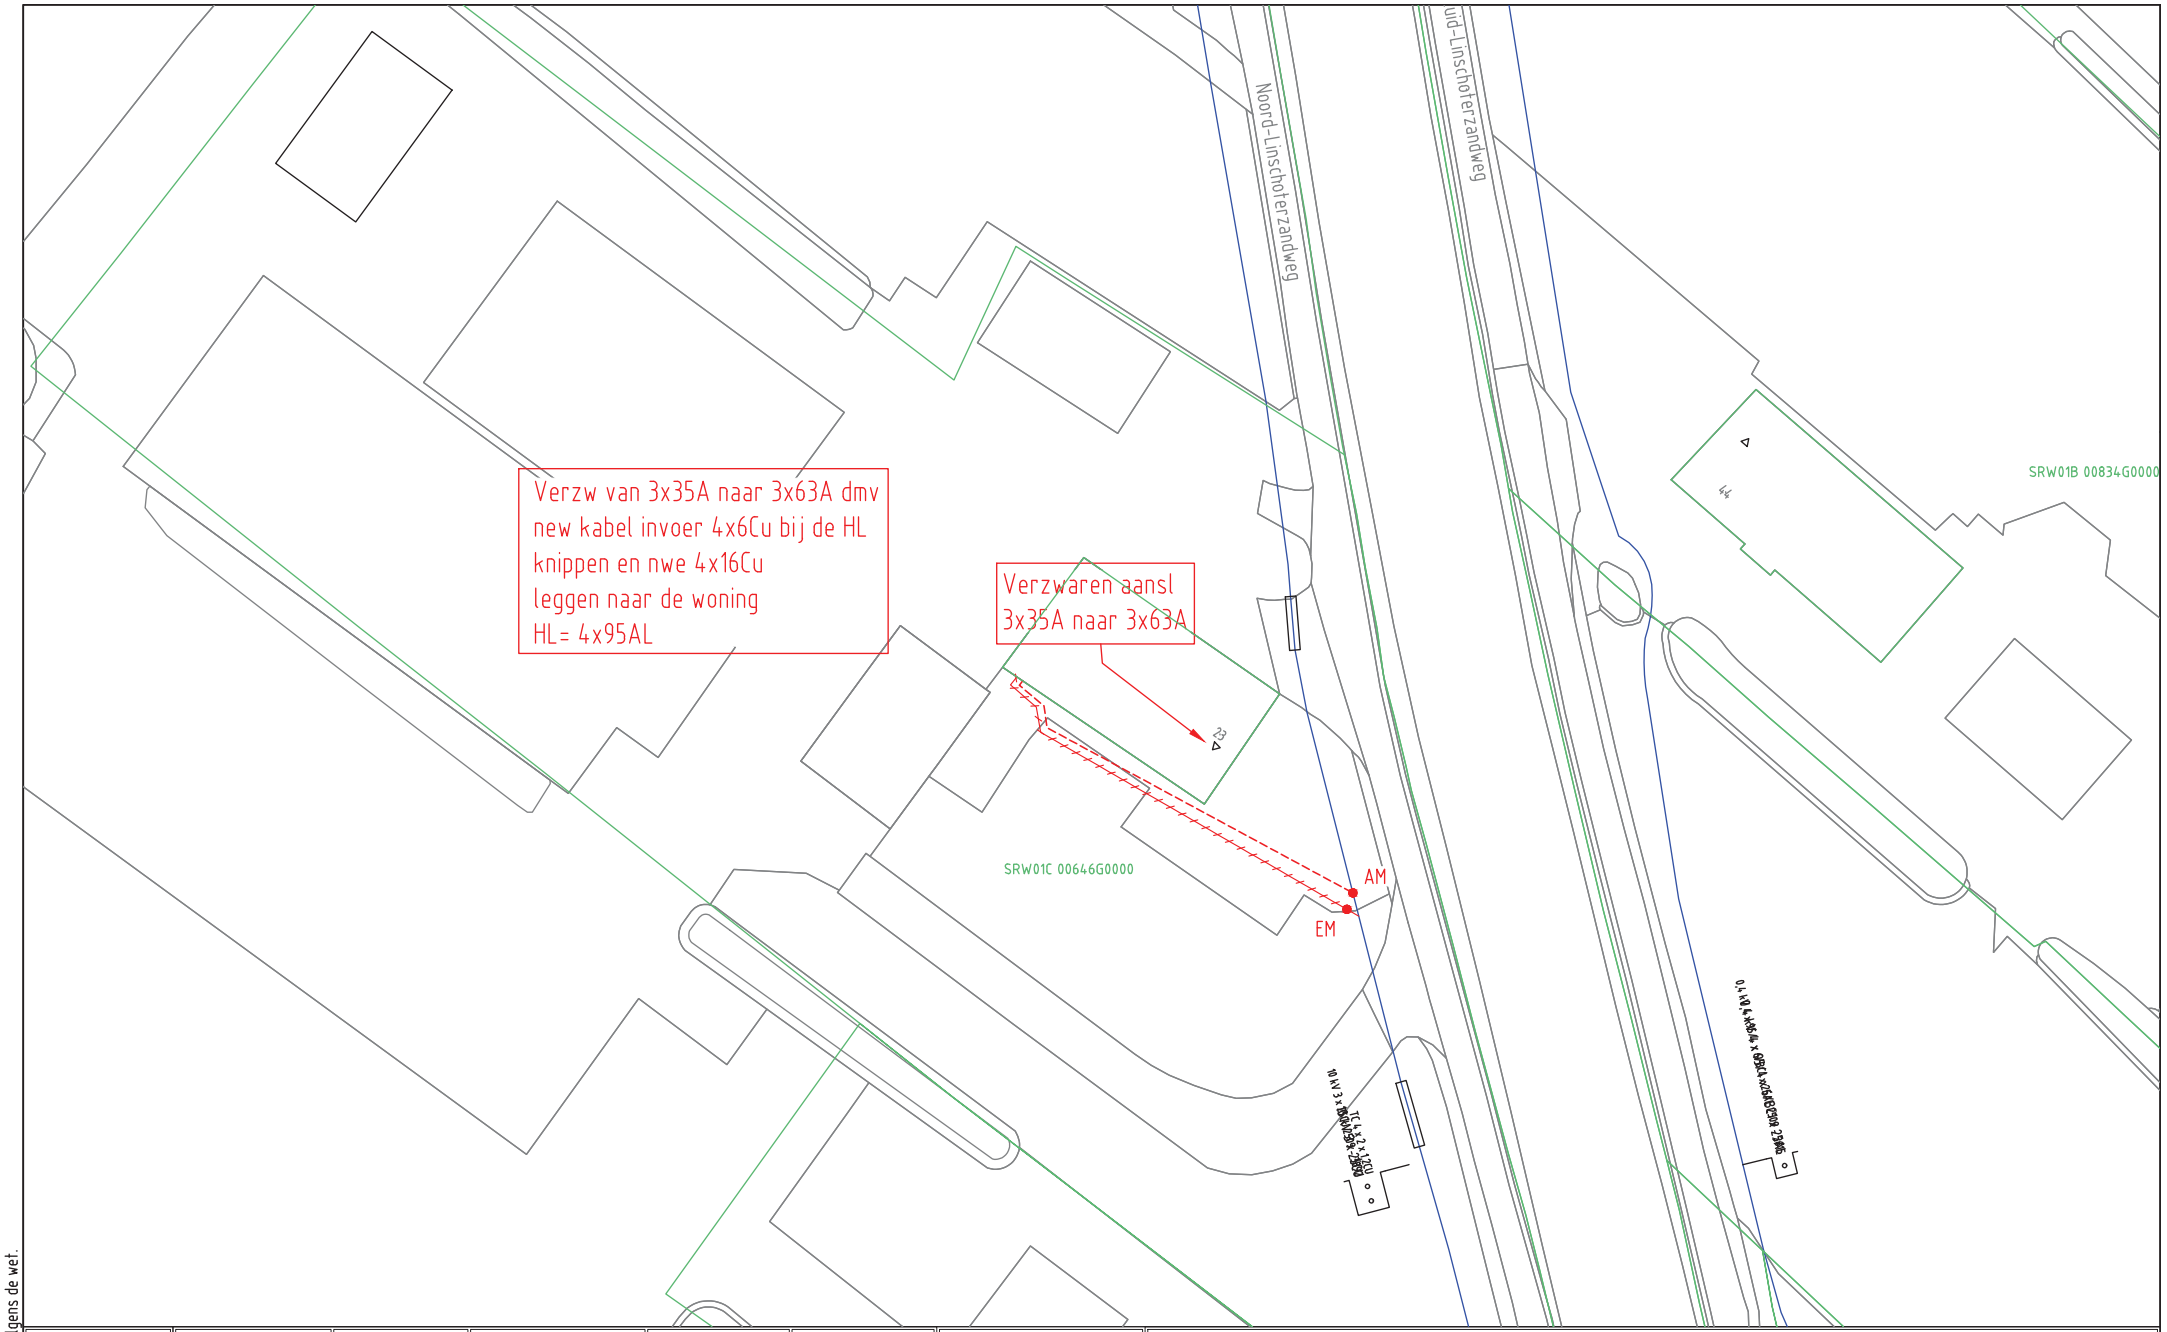

ELEKTRA NIEUW	LS-kast	Station	Leveringspunt	Laadpaal	OV mast
	Mast bovengronds	Mof	Bescherming	Abc Tekst	Zinkerbord
	Kabel nieuw	Kabel te rijzen	Kabel te rooien	Buiten Bedrijf	Kadaster
ELEKTRA BESTAAND	LS-kast	Station	Leveringspunt	OV mast	Mast bovengronds
	Mof	Bescherming			
	0,4 kV/OV	0,4 kV	OV	3 kV	6 kV
	10/13 kV	23 kV	25 kV	50 kV	66 kV
	150 kV	Buiten Bedrijf	Telecom	Aardkabel	Gelijkspanning

Opmerkingen/Tracélengte;

STEDIN

Formaat: A3
Schaal: 1:500
Volgend bladnr: nvt

20190103 Trace Elektra
Noord-Linschoterzandweg 23, Snelrewaard
LS-PLAN
Detailontwerp/Vergunning E

Wijz: #0	Get: G.Urban
Datum: 3-1-2019	Gec: Ingrid rutting
Project: 930000104227 KGK Aanvraag	
Ordernr: 50163019	
Documentnr: 20190103-0000-044	
Status: Voor uitvoering	Bladnr: 044

Auteursrecht voorbehouden volgens de wet.