




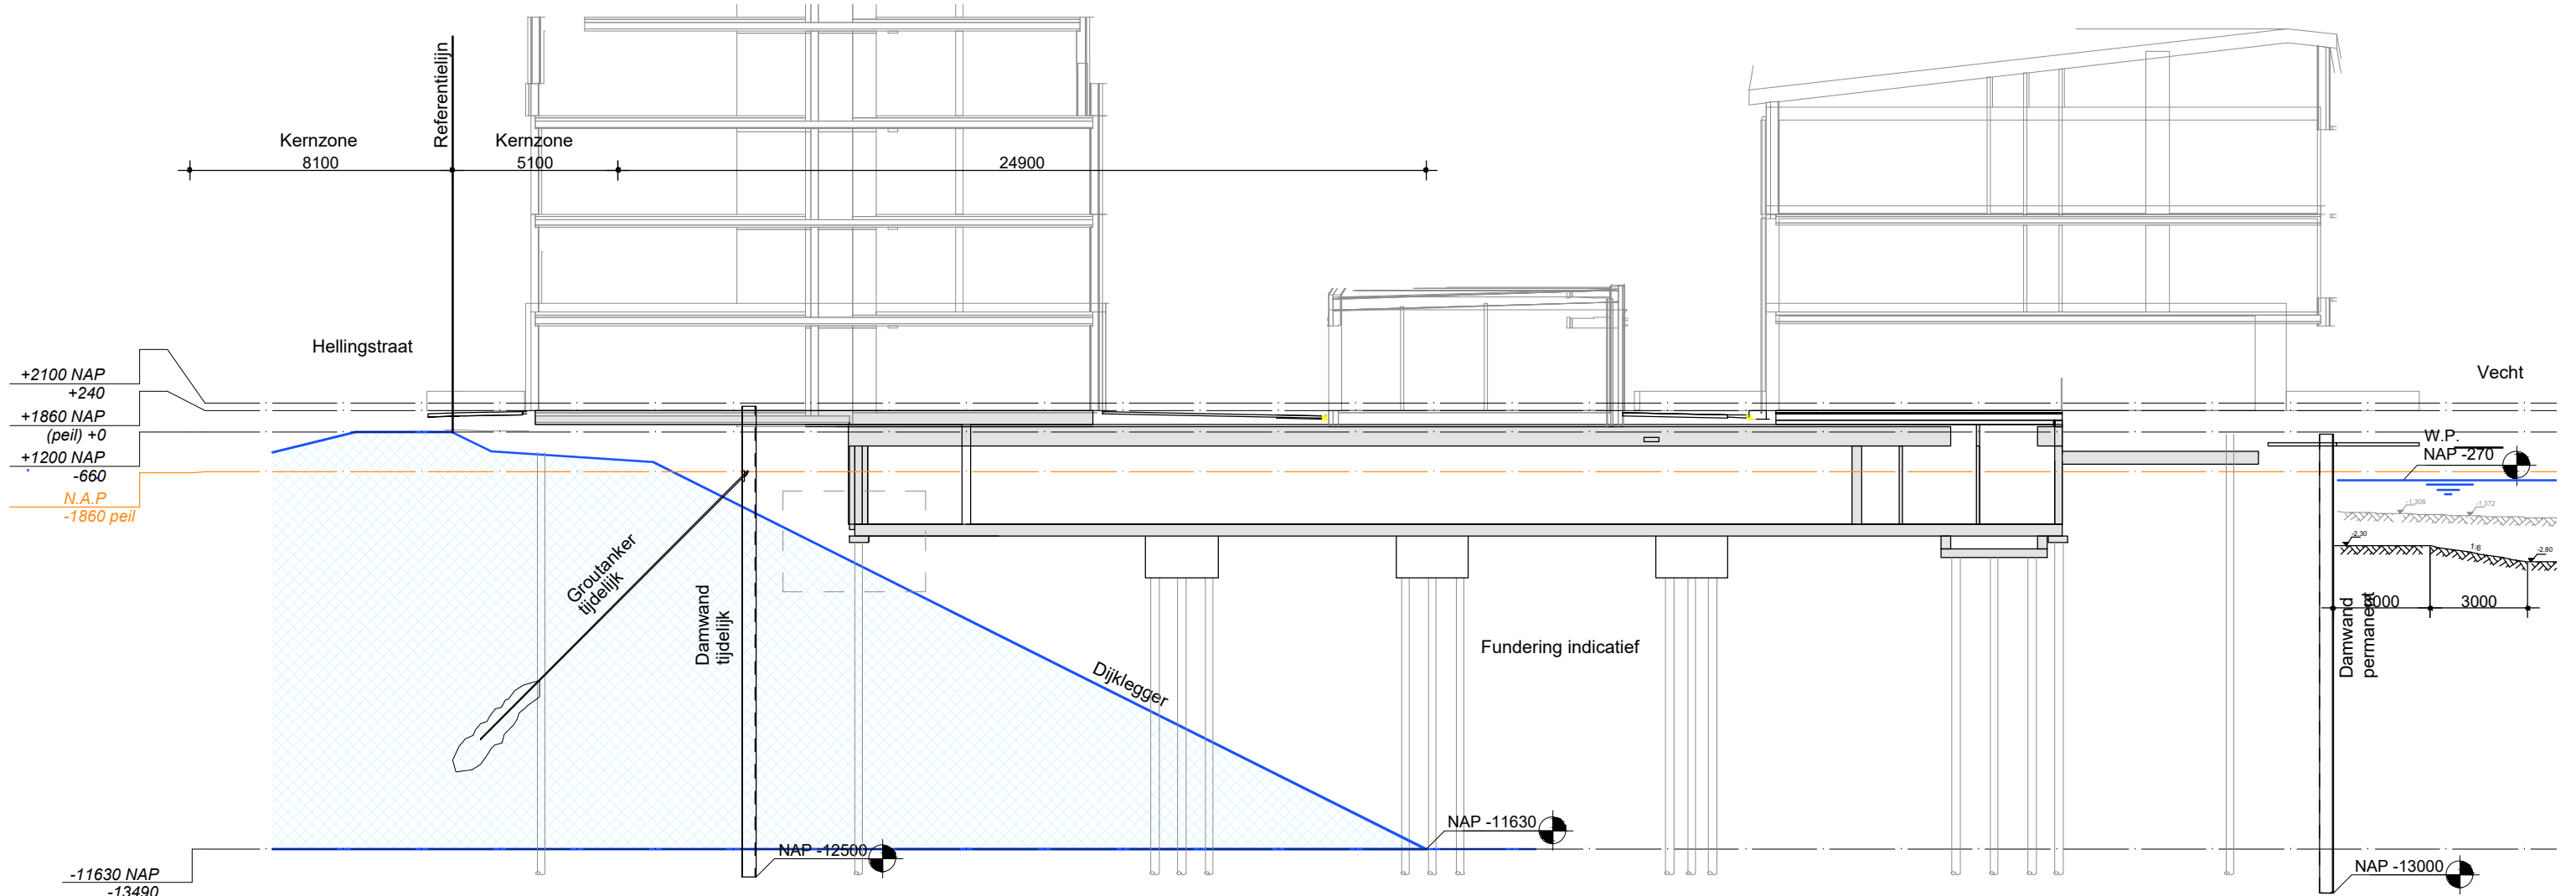

DOORSNEDE 4
1:200

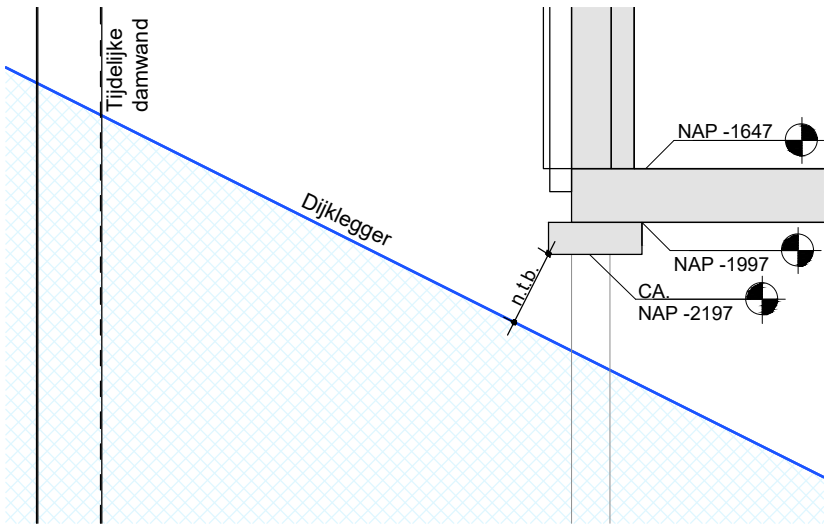

DETAIL 4
1:50

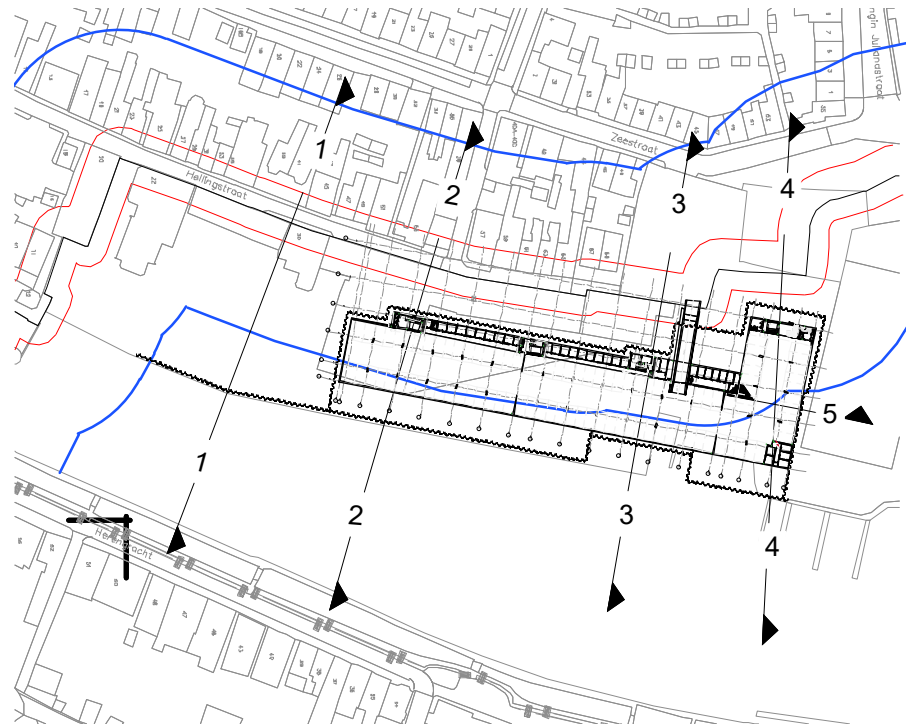

schaal: 1:200 / 1:50 formaat: A3 datum: 07-05-2019 revisie: -

VAN
ROSSUM

INFRA

ordernr.
9646

Doorsnede 04

dp	fase	status	type	volgnr.	revisie
T	I	P	T	P	R
0	5				