



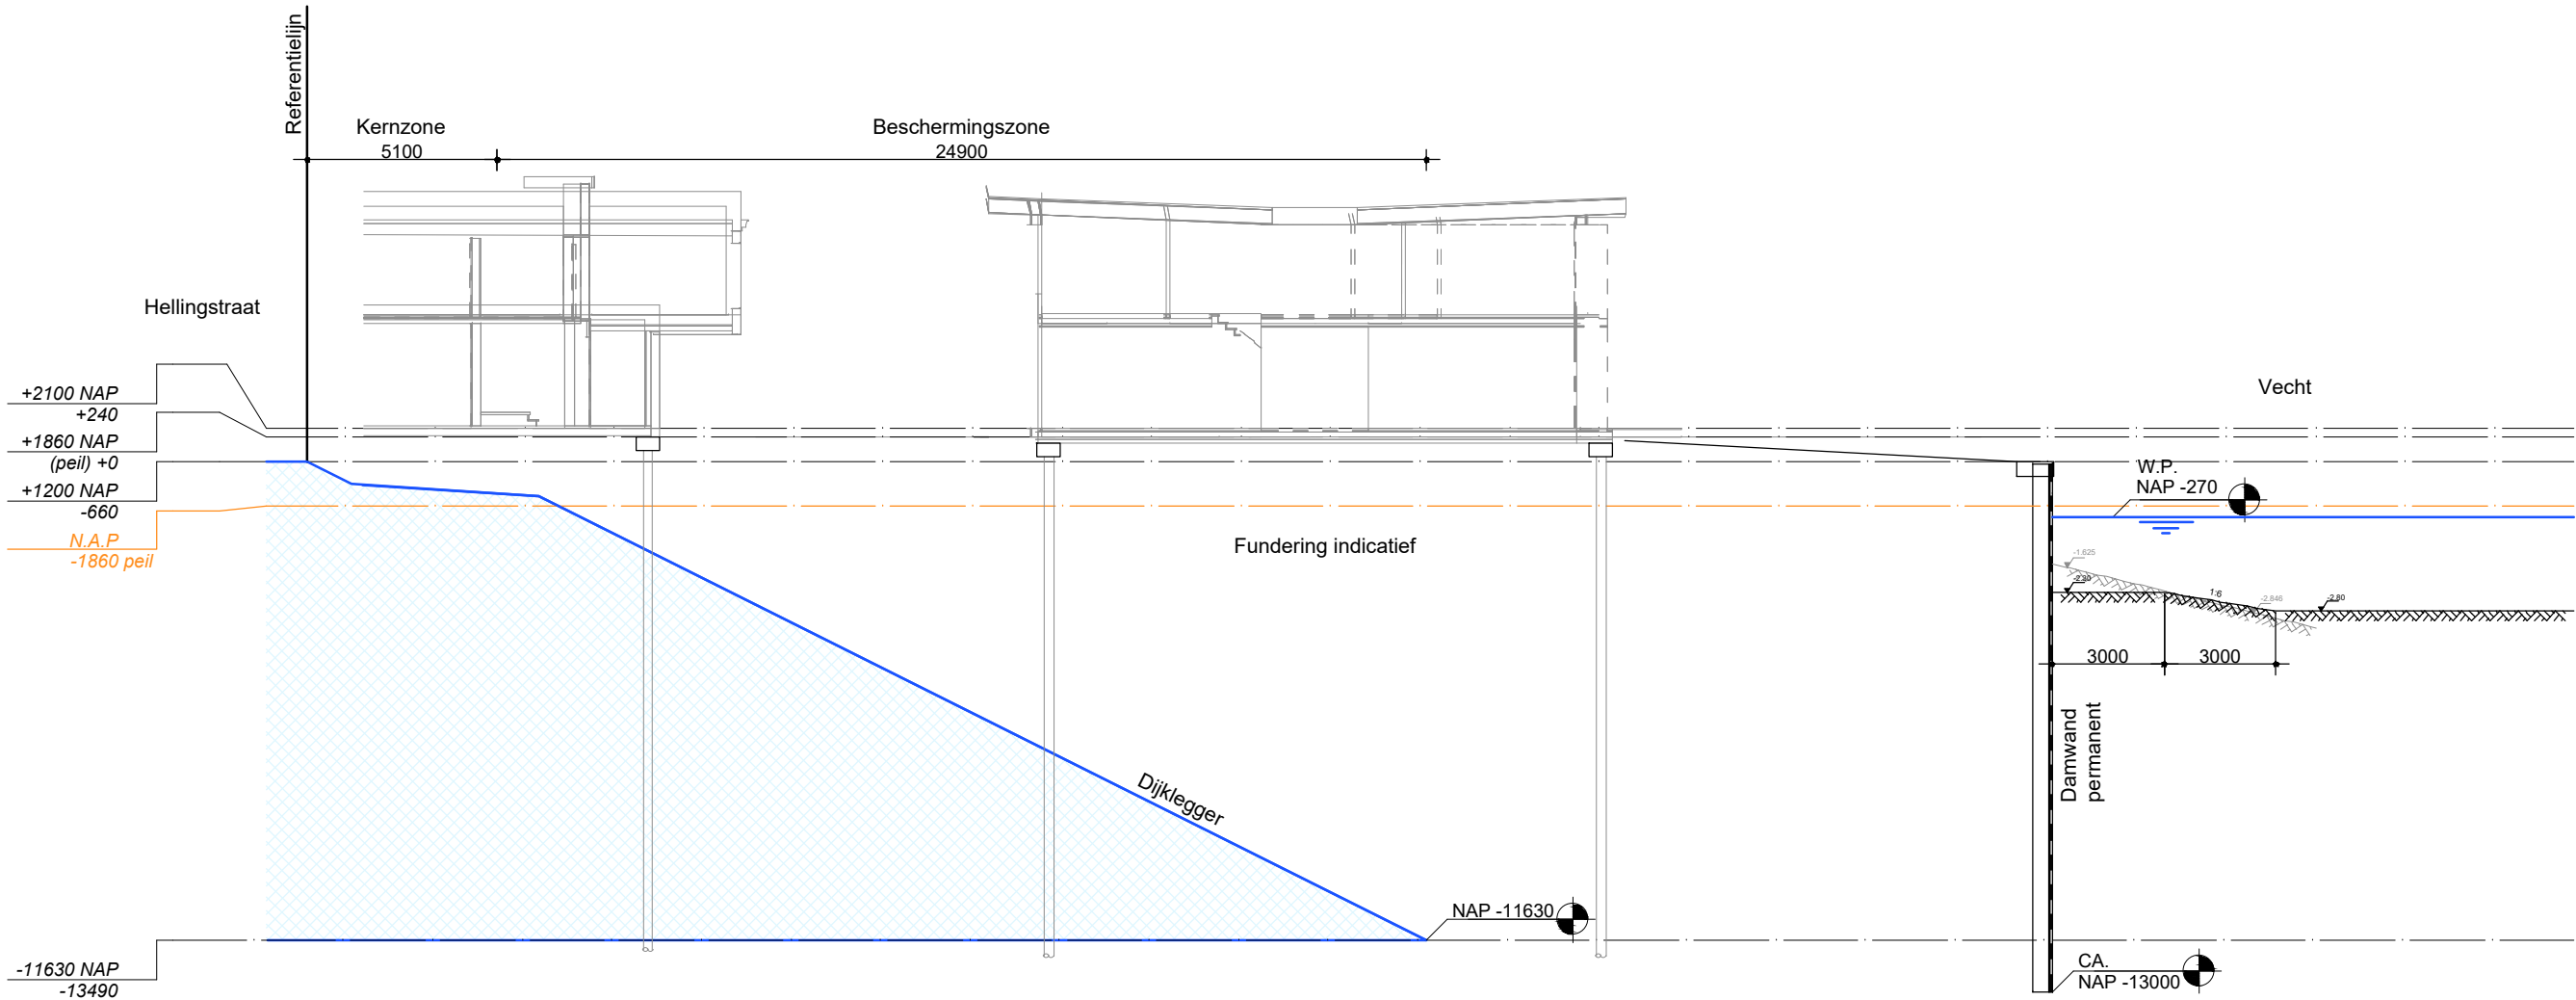

DOORSNEDE 1
1:200

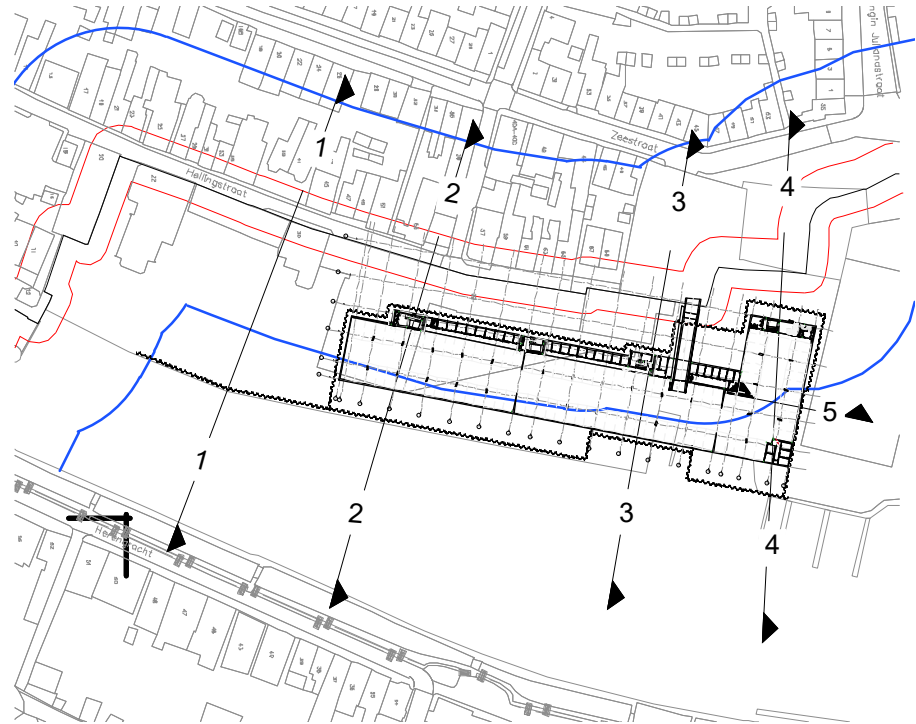

schaal: 1:200 / 1:50 formaat: A3 datum: 07-05-2019 revisie:

VAN
ROSSUM

INFRA

Doorsnede 01

ordernr.
9646

dp	fase	status	type	volgnr.	revisie
T	I	P	T	P	R
0	2				