


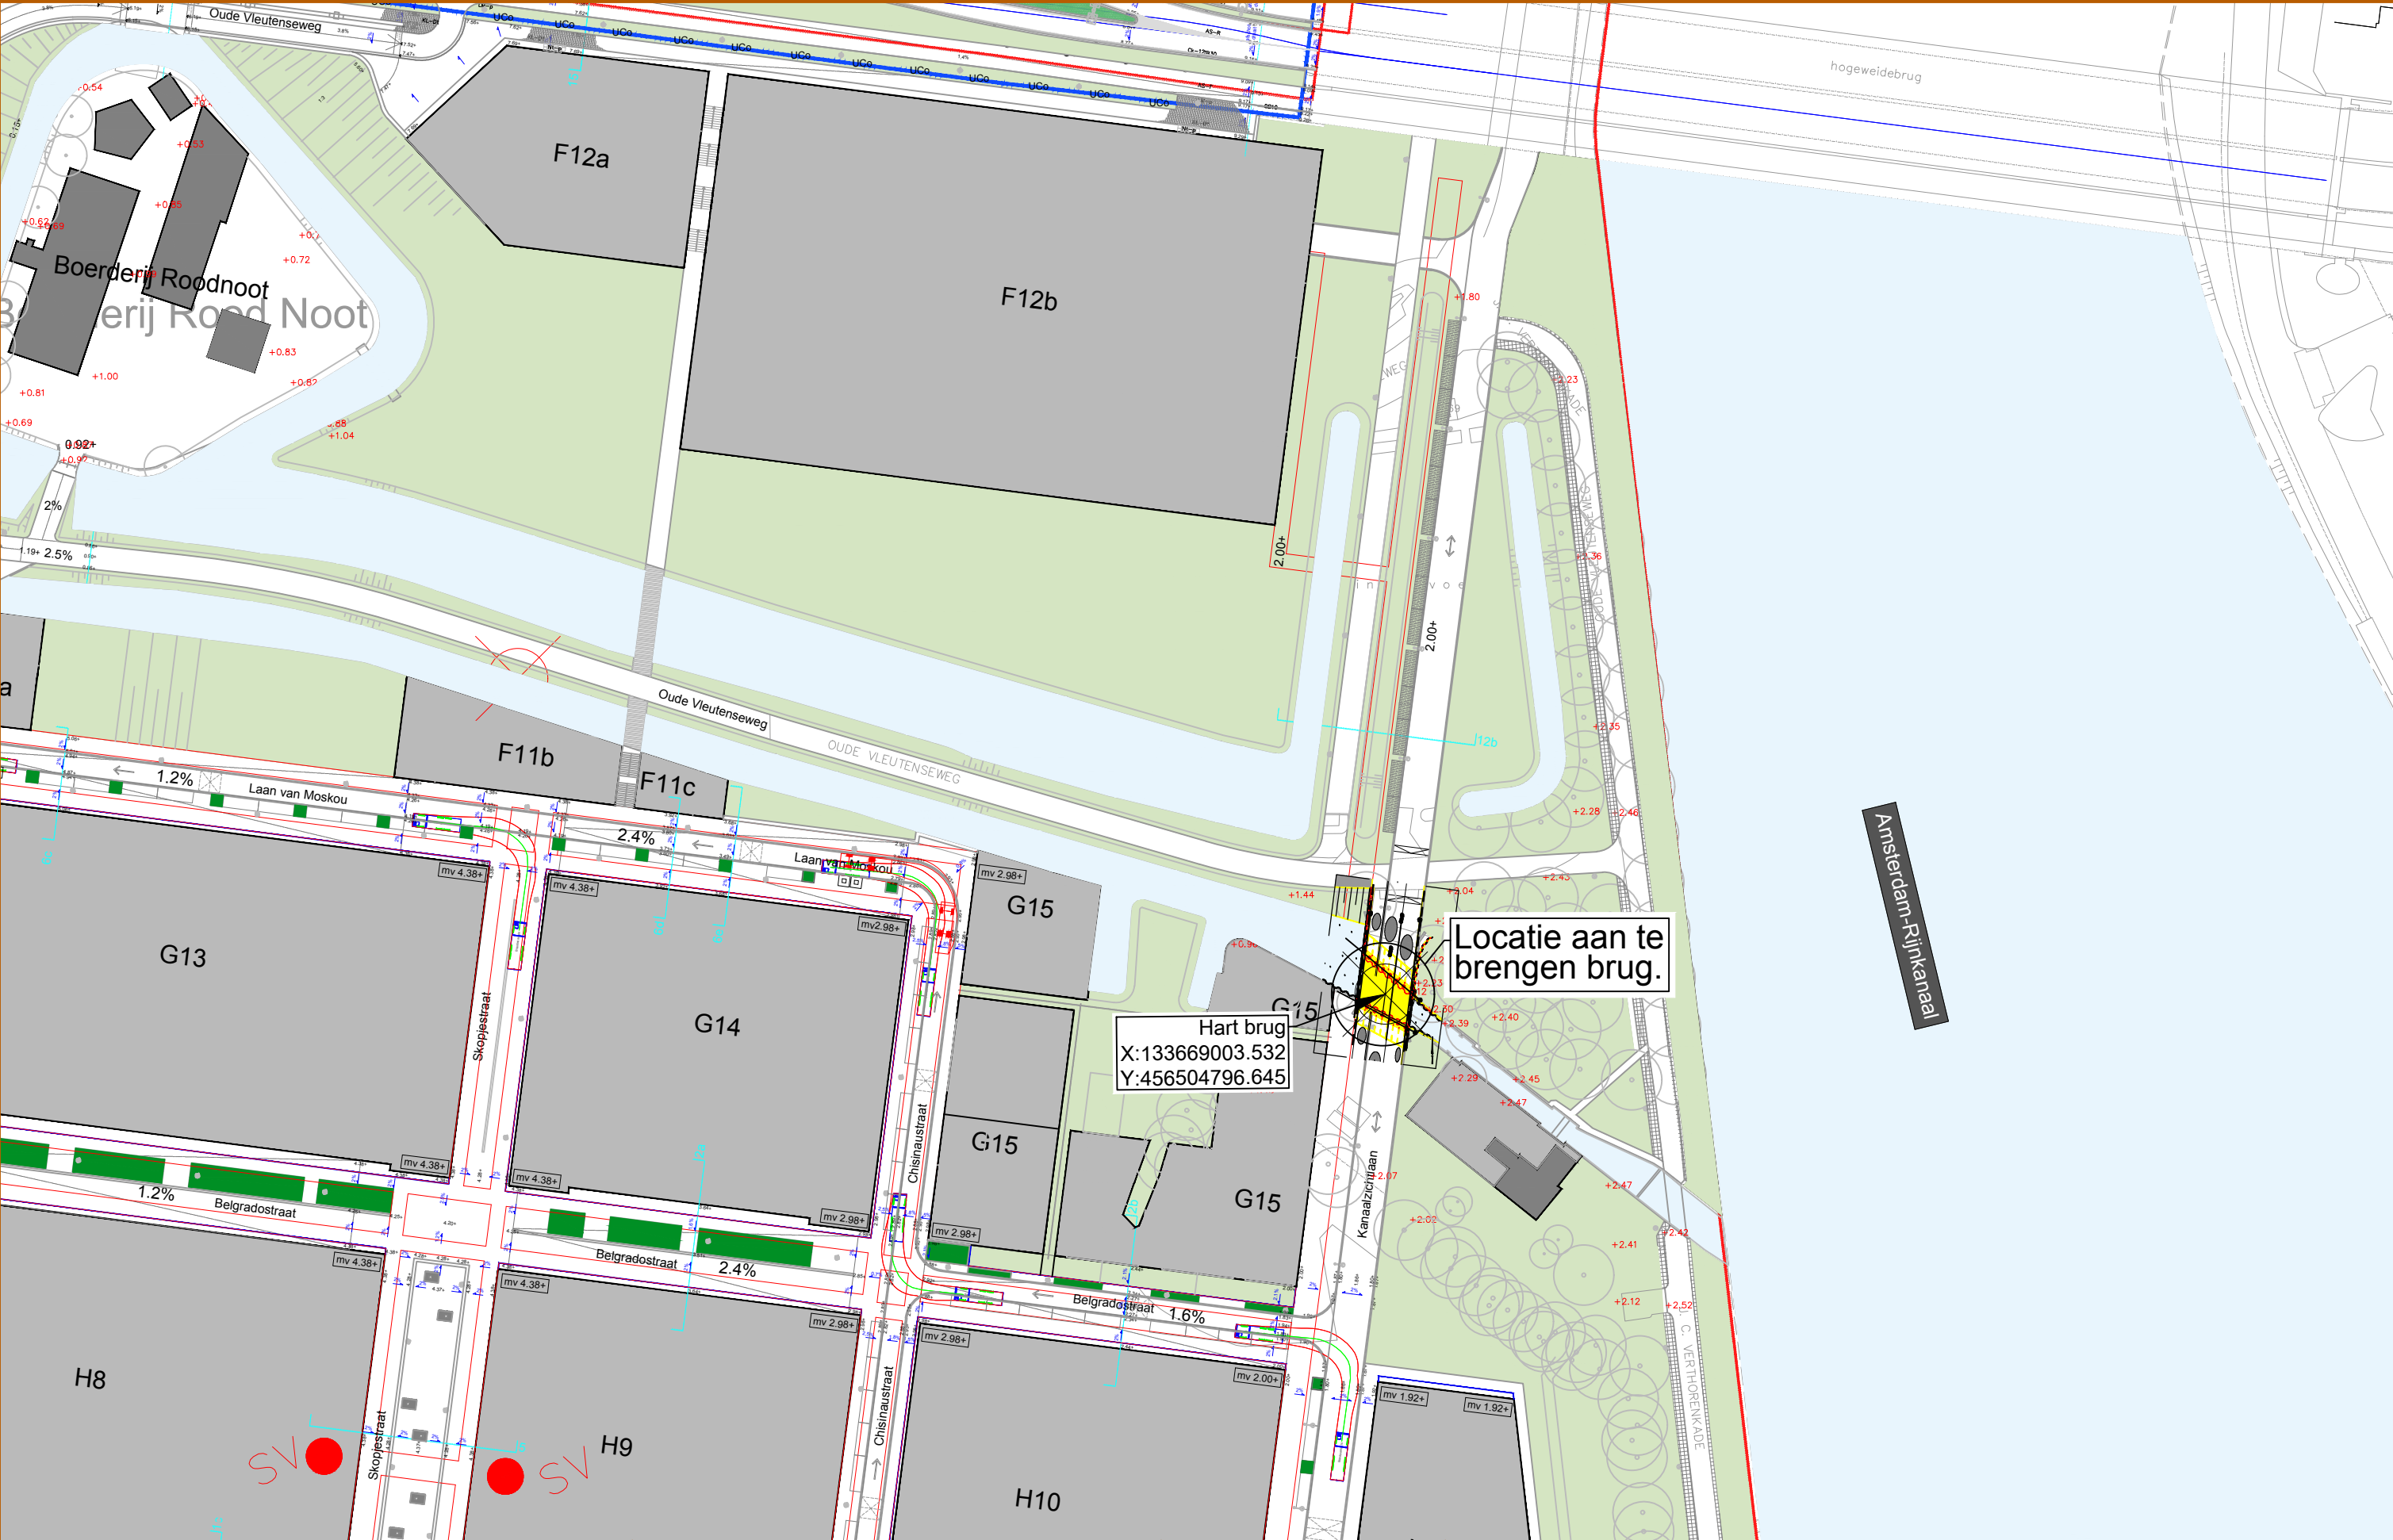

|               |                                  |         |            |             |               |                            |                                            |
|---------------|----------------------------------|---------|------------|-------------|---------------|----------------------------|--------------------------------------------|
| Project       | Brug Kanaalzichtlaan te Utrecht  | Schaal  | 1:1000     | Getekend    | M. van Berkel | Maten in mm.               | Van Wijk Nieuwegein BV                     |
| Projectnummer | 30377                            | Formaat | A3         | Getoetst    | R. Peerdeman  | Hoogtematen t.o.v. NAP     | Bezoekadres Vuilcop 3, Nieuwegein          |
| Status        | Definitief                       | Bestek  | NVT        | Vrijgegeven | R. Peerdeman  | Hoeken t.o.v. 360° stelsel | Postadres Postbus 1393, 3430 BJ Nieuwegein |
| Tekeningnr.   | 30377-TEK-001 Overzichtstekening | Datum   | 19-12-2018 |             |               |                            | Telefoon 030 - 6061555                     |
|               |                                  |         |            |             |               |                            | Fax 030 - 6063869                          |

