


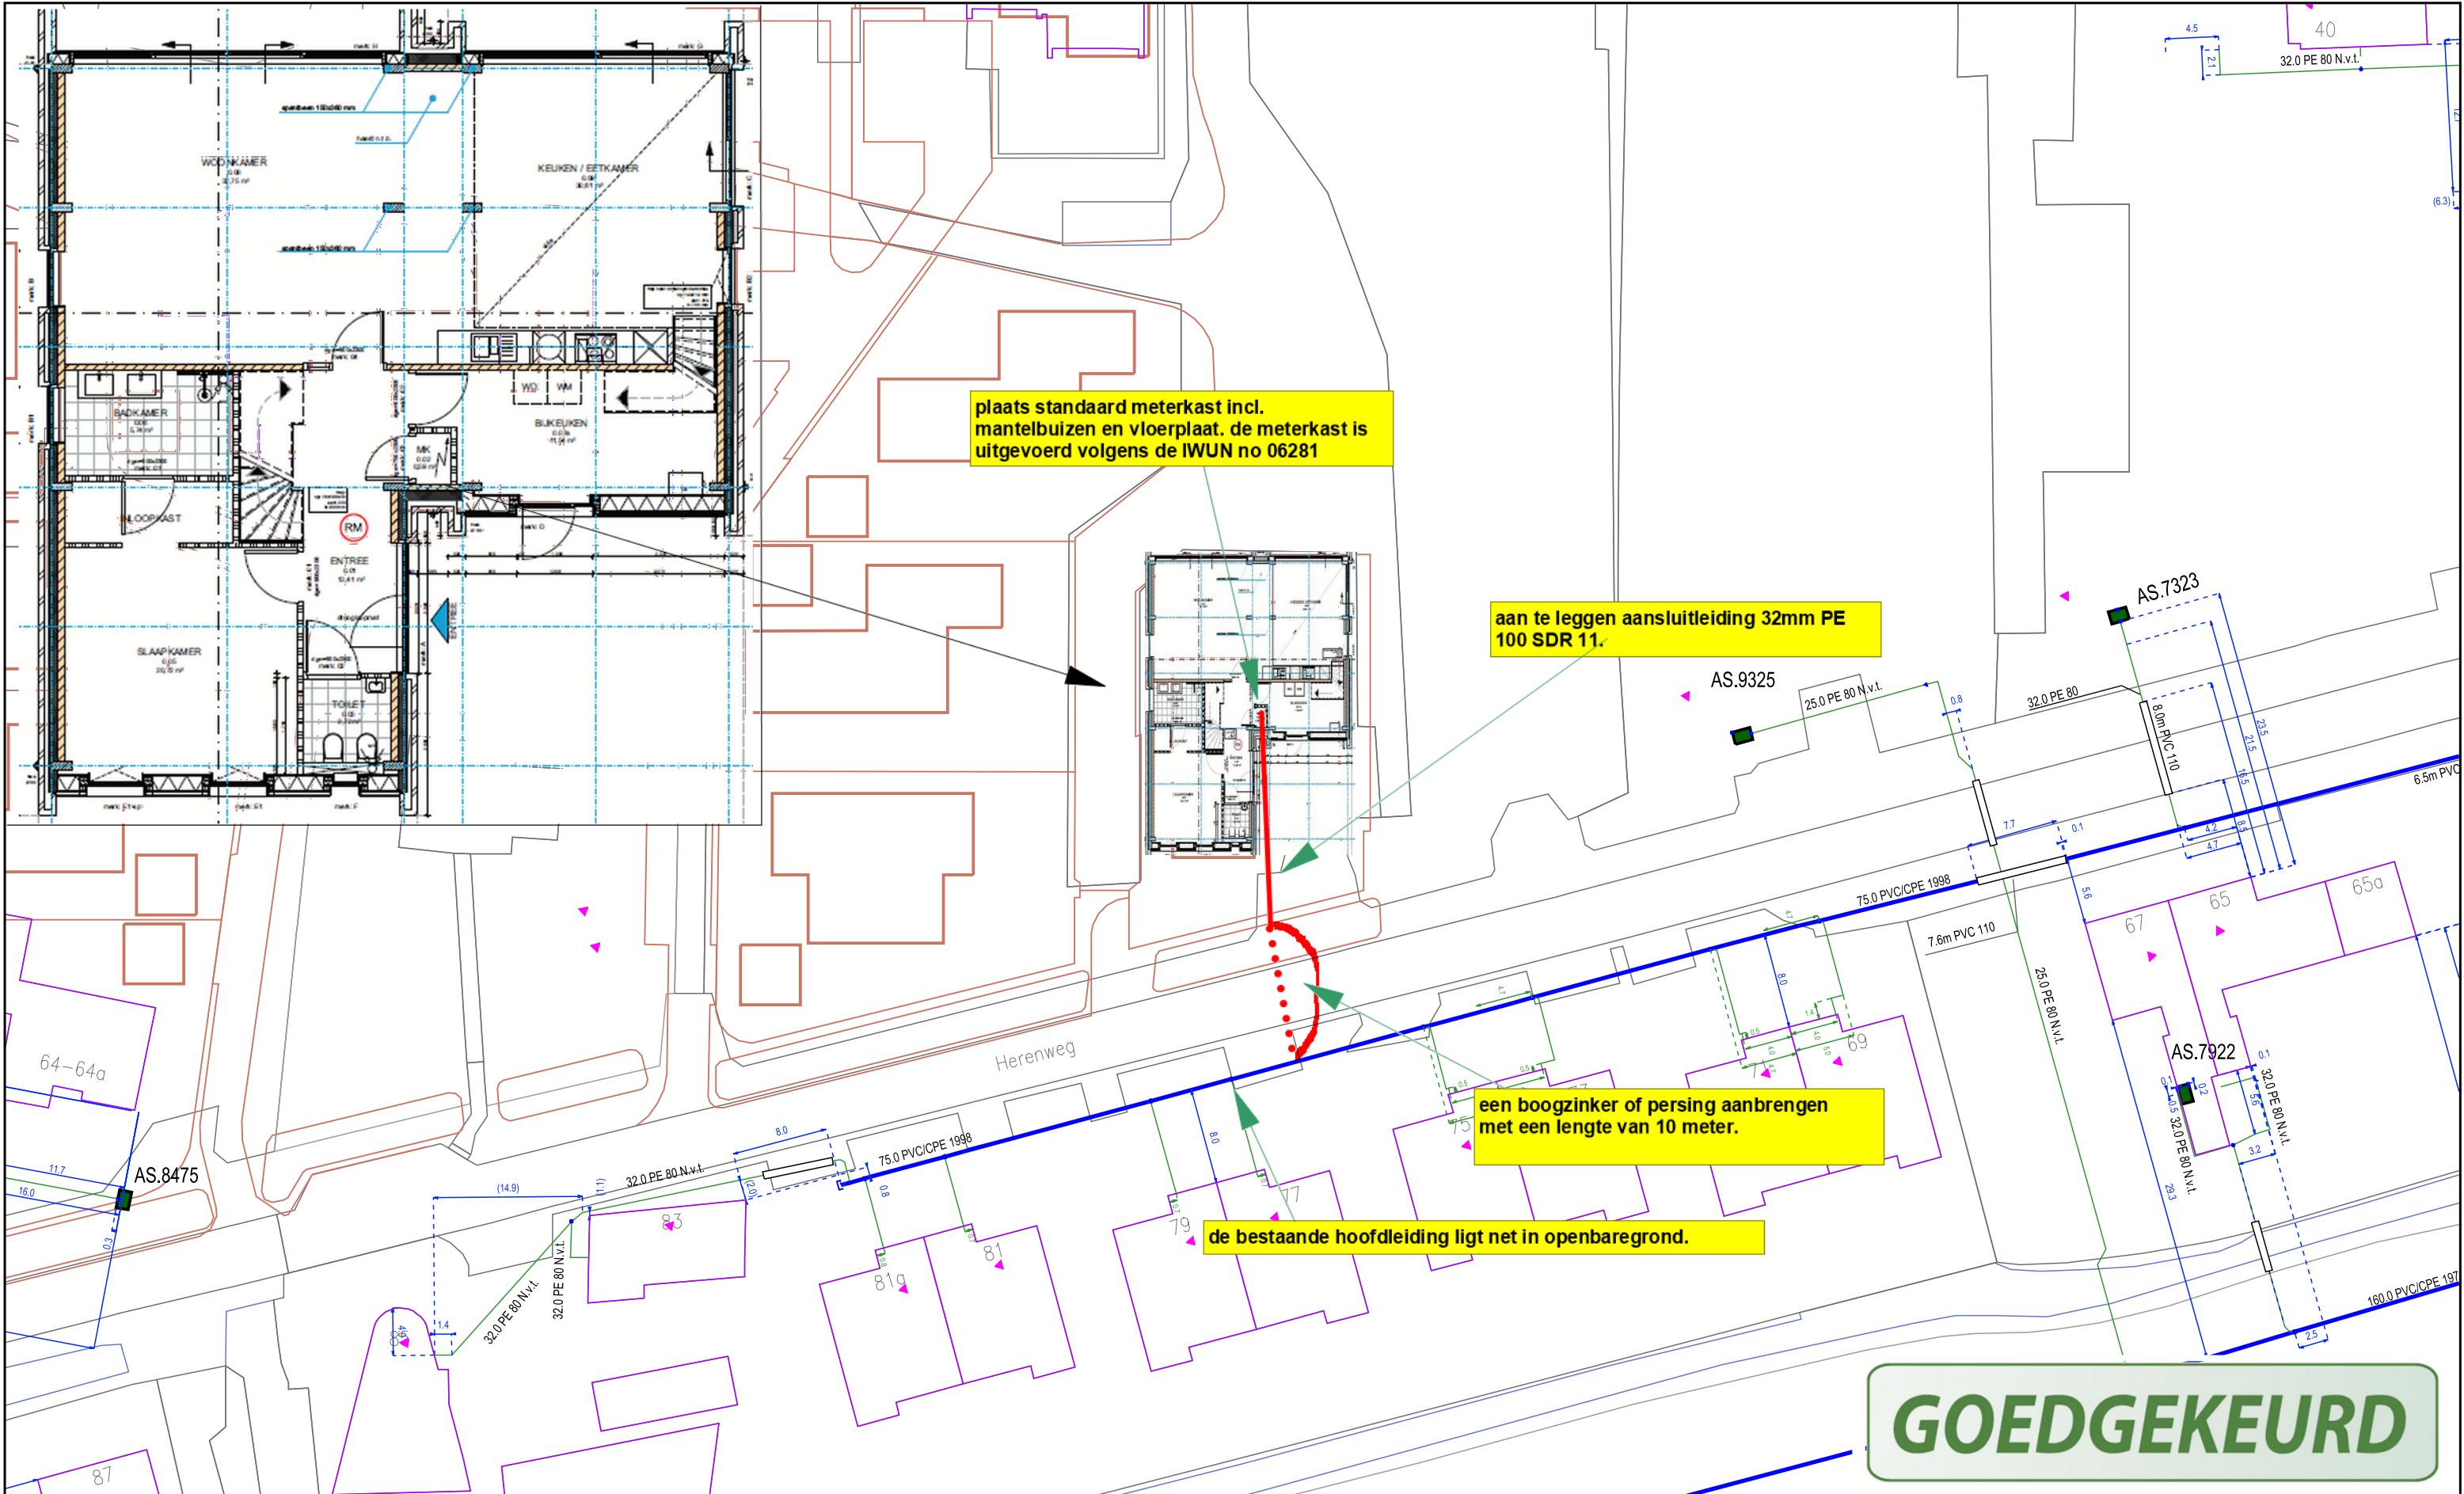

plaats standaard meterkast incl.
mantelbuizen en vloerplaat. de meterkast is
uitgevoerd volgens de IWUN no 06281

aan te leggen aansluitleiding 32mm PE
100 SDR 11.

een boogzinker of persing aanbrengen
met een lengte van 10 meter.

de bestaande hoofdleiding ligt net in openbaregrond.

GOEDGEKEURD

Aansluitingen	1000799910		Toe te passen constructie	GA02
Stedin	950000086227		Netdruk	100mbar
Engineer	Tonco in 't veld		Diameter en materiaal HL	75mm PVC
Werkvoorbereider	willem oliemans		Diameter aansluitleiding	32mm PE
Uitvoerder	T. Fleeer			
			Adres van de aansluiting	Herenweg 60a
Vergunning	Nee		Gemeente	Kudelstaart
Melding		ja	AGV	

nieuwe G4 gasaansluitng
Herenweg 60a
Kudelstaart



Formaat: A3
Schaal: 1:500
Datum: 06/03/2019