




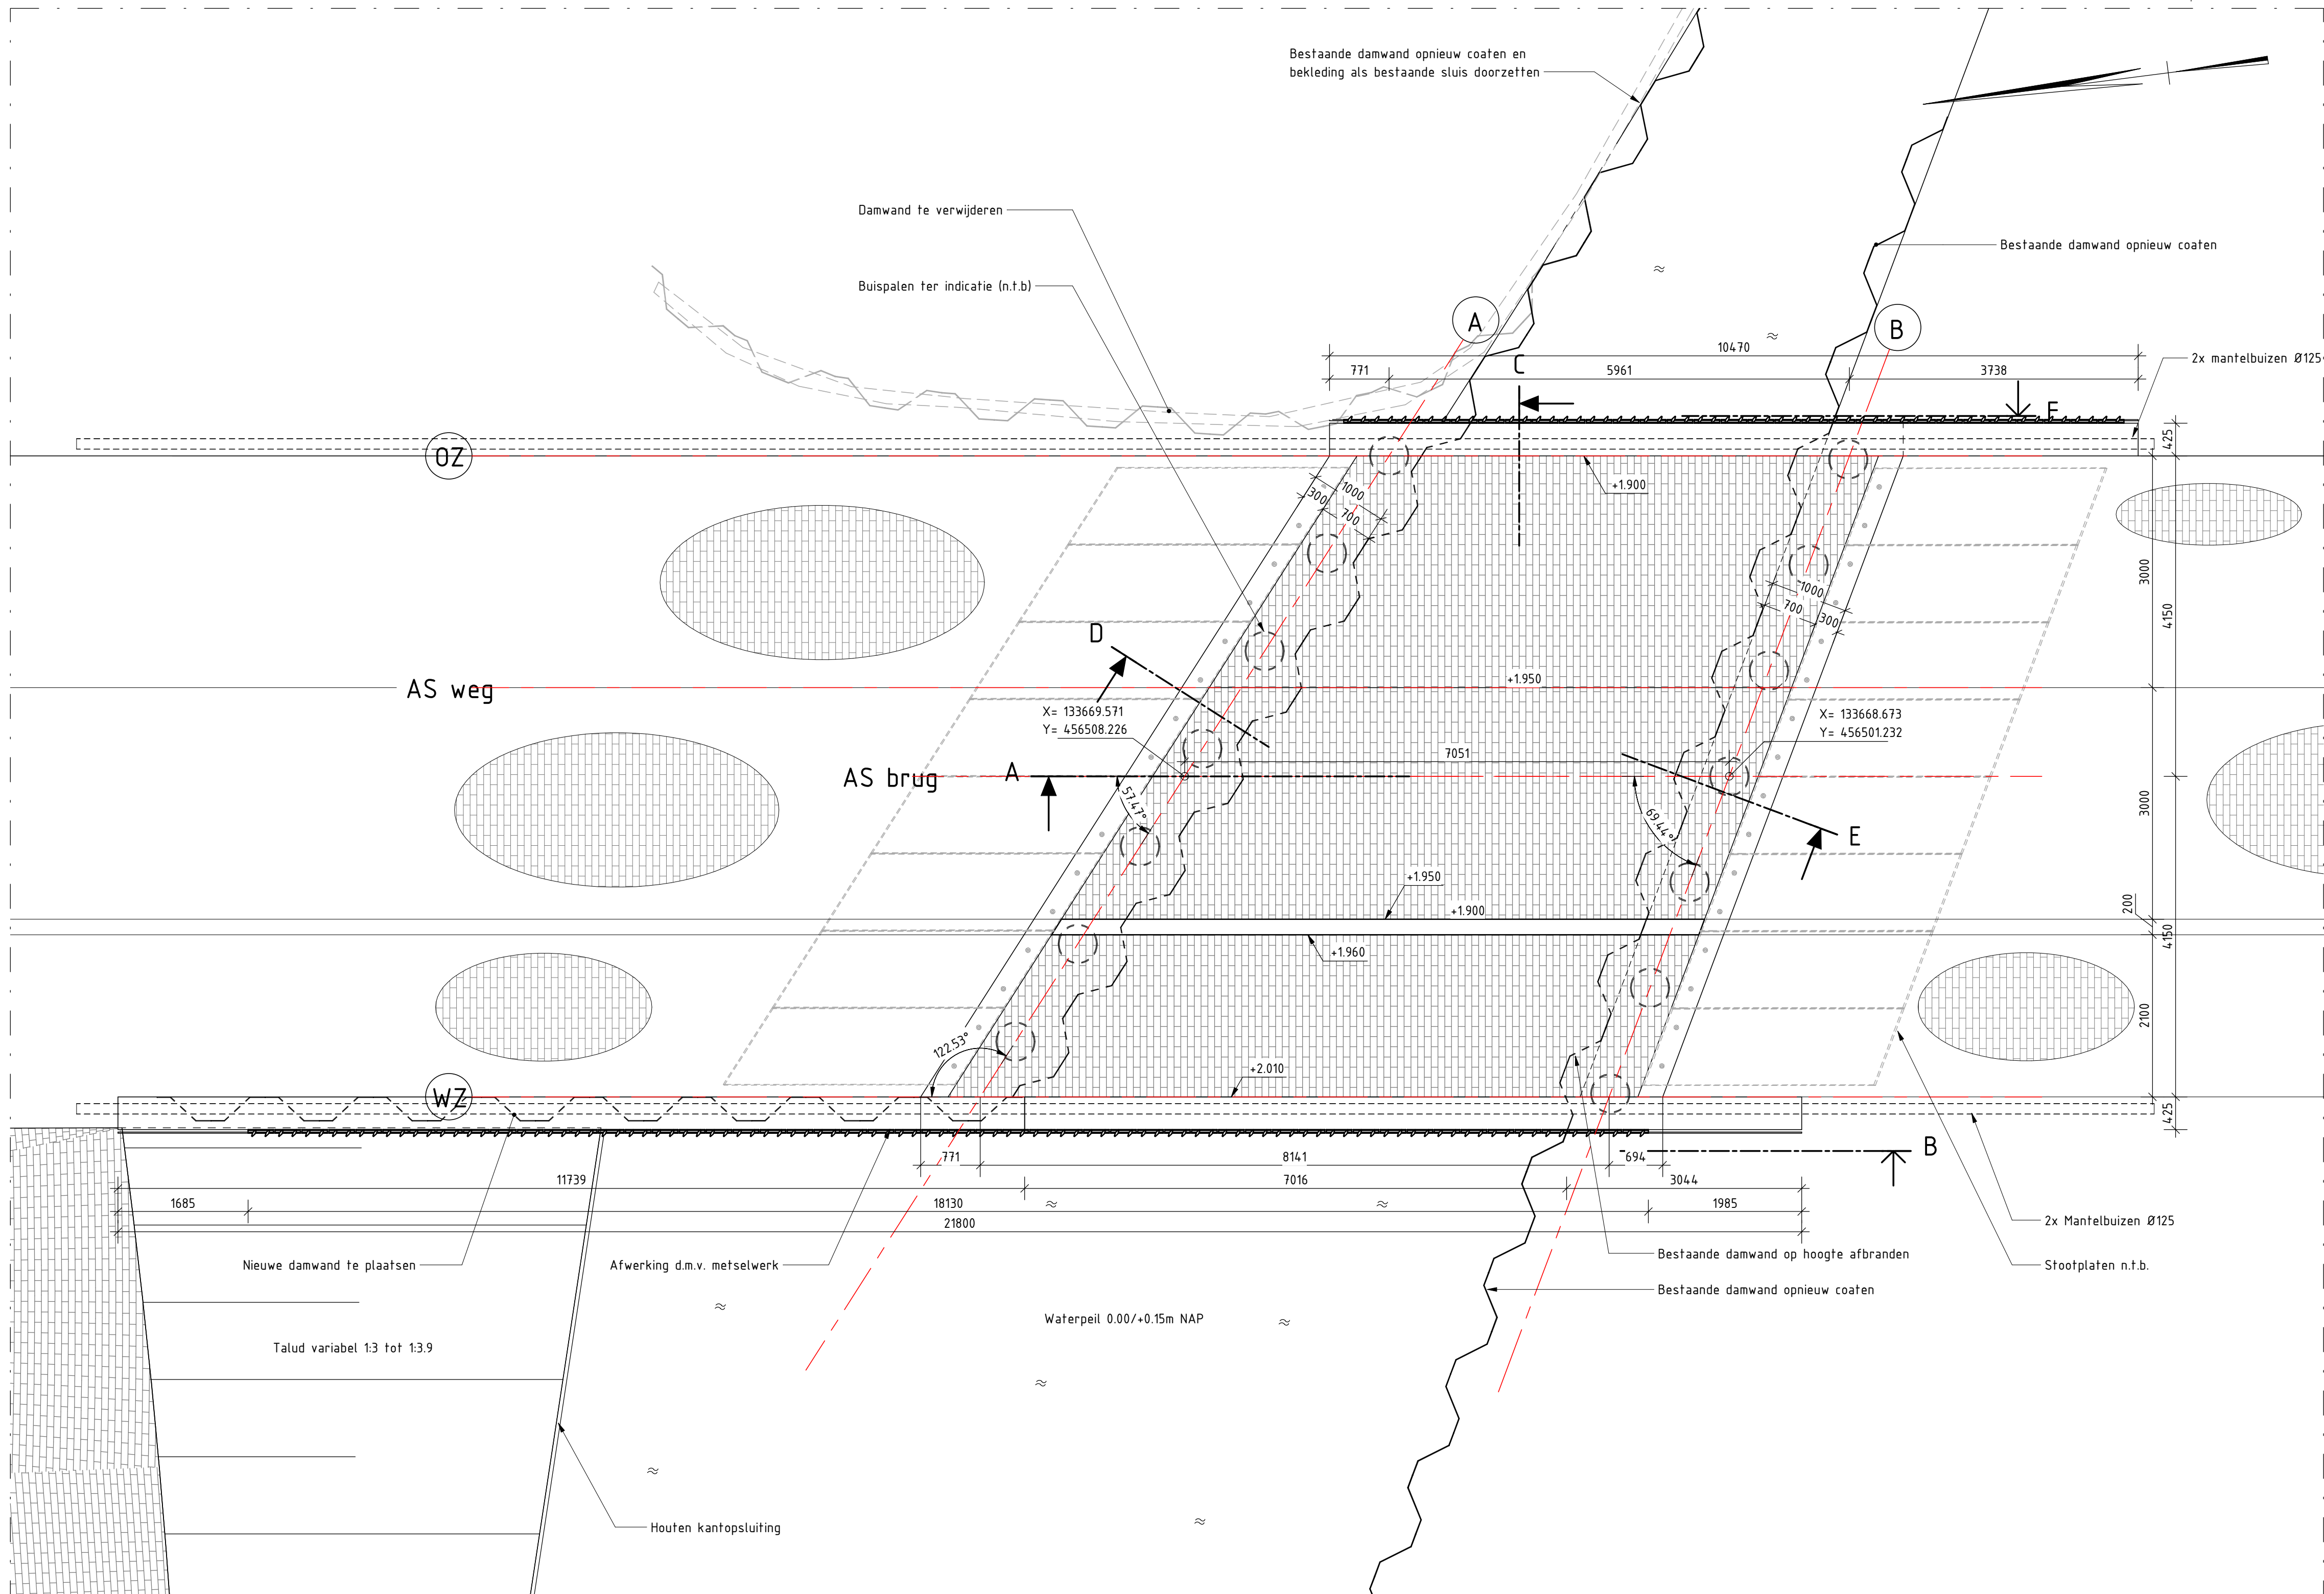


Bovenaanzicht
Schaal: 1 : 50

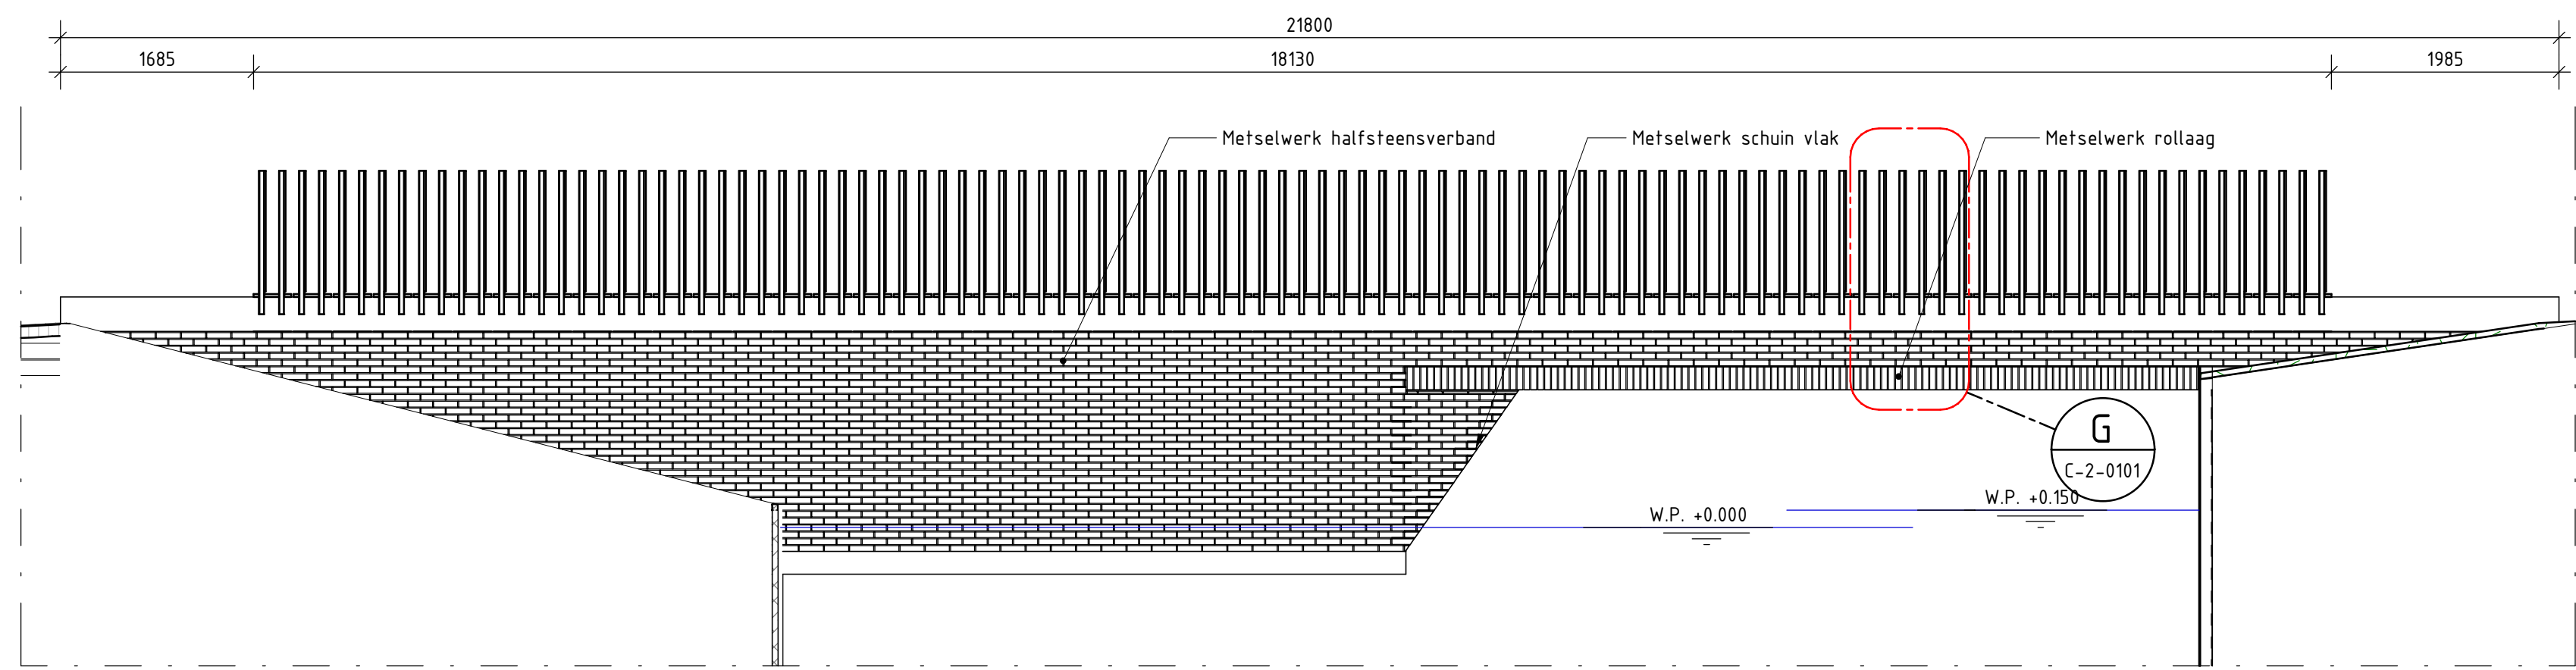


Aanzicht B-B
Schaal: 1 : 50

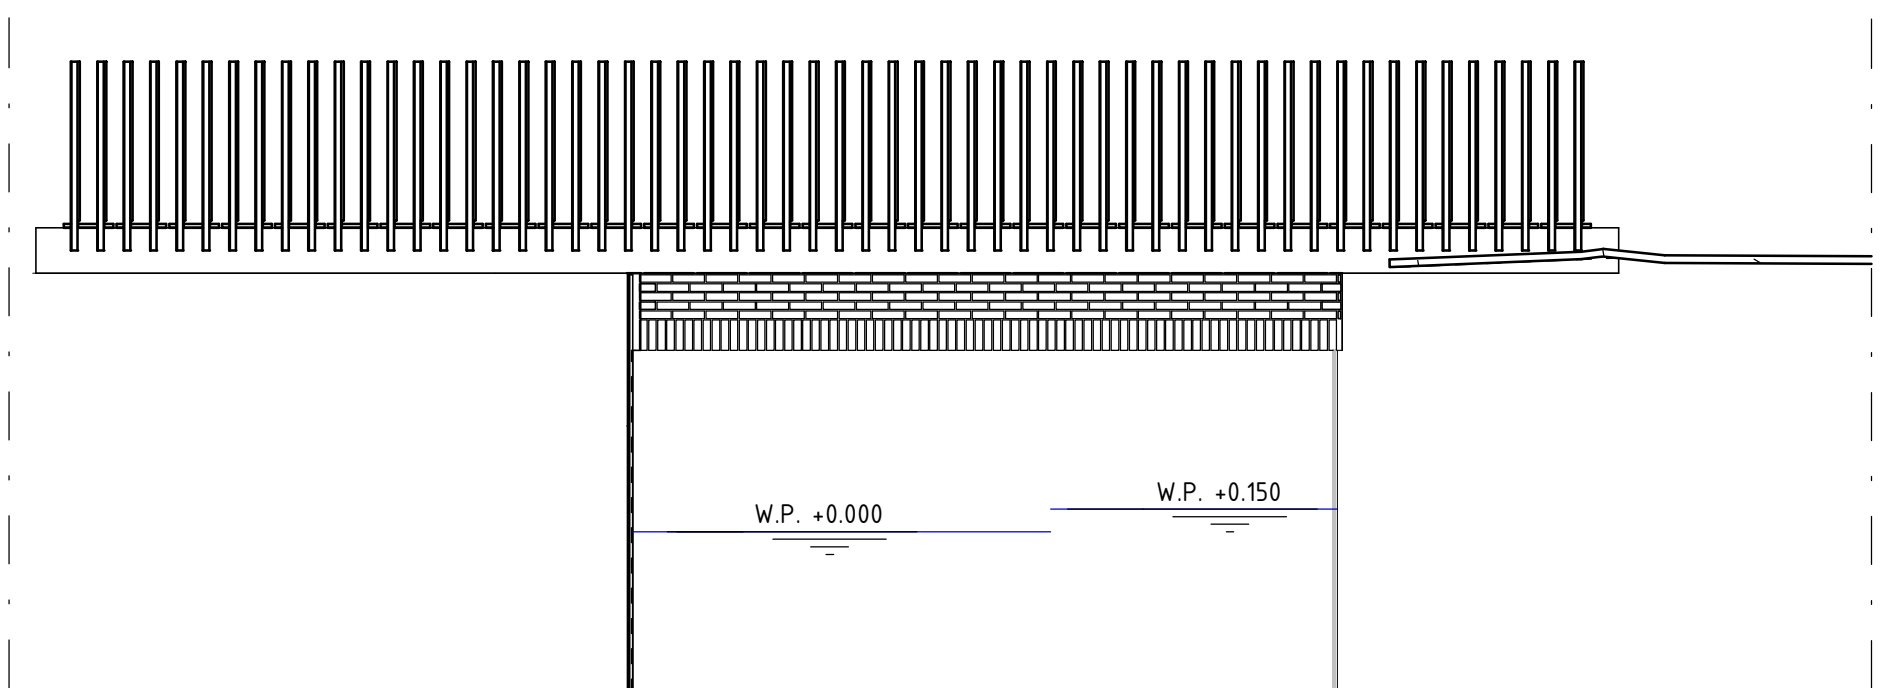


Aanzicht F-F
Schaal: 1 : 50

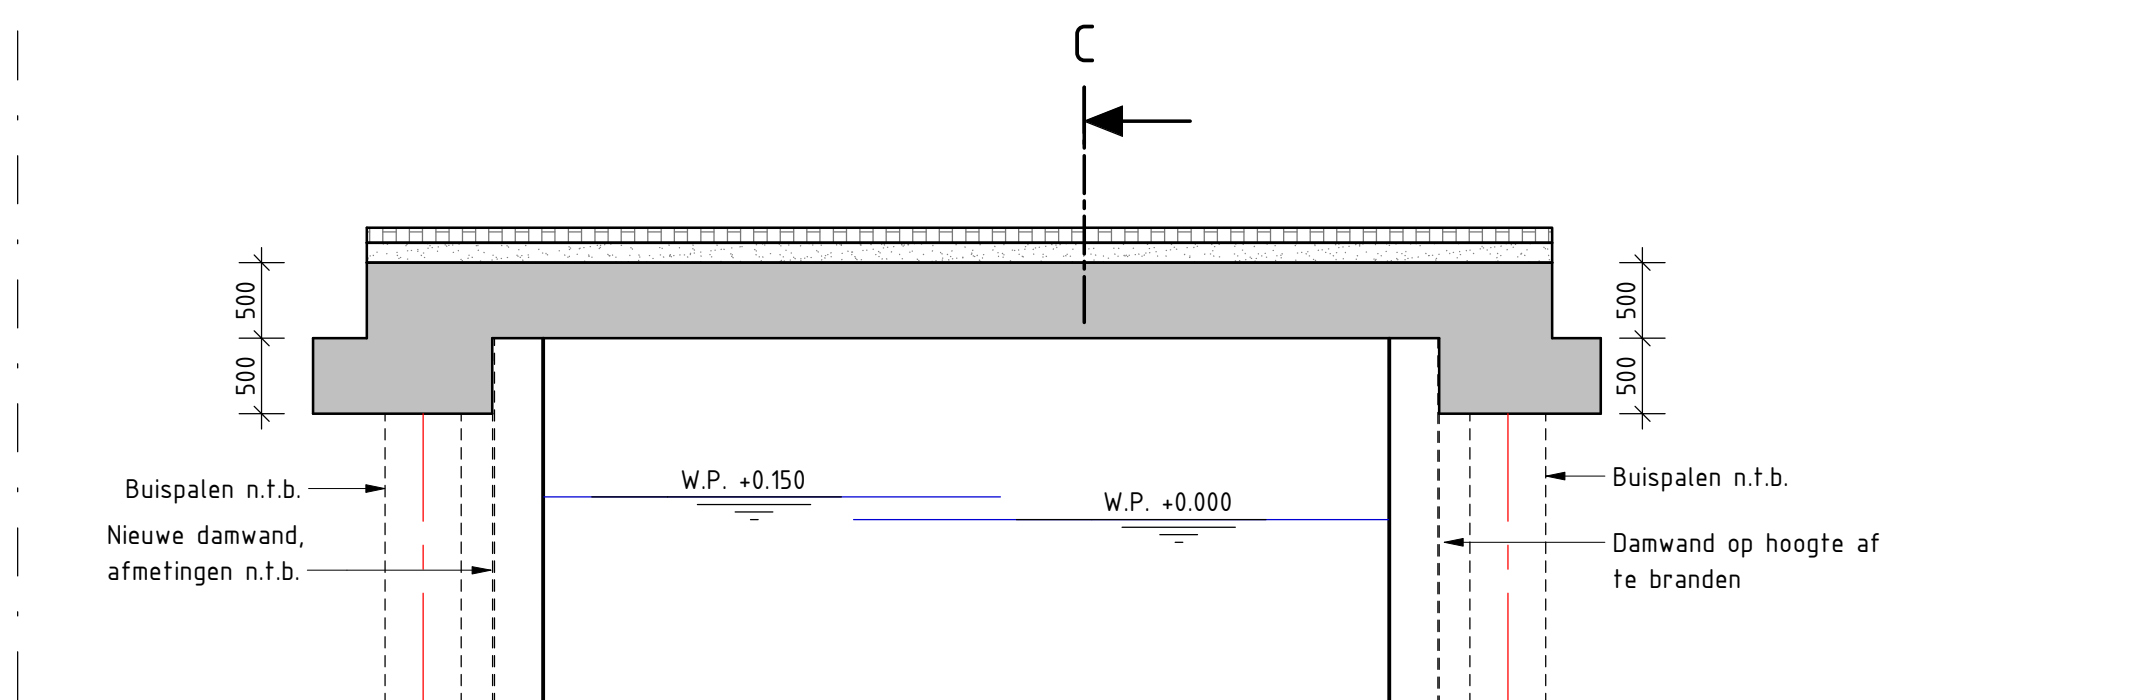

Doorsnede A-A
Schaal: 1 : 50


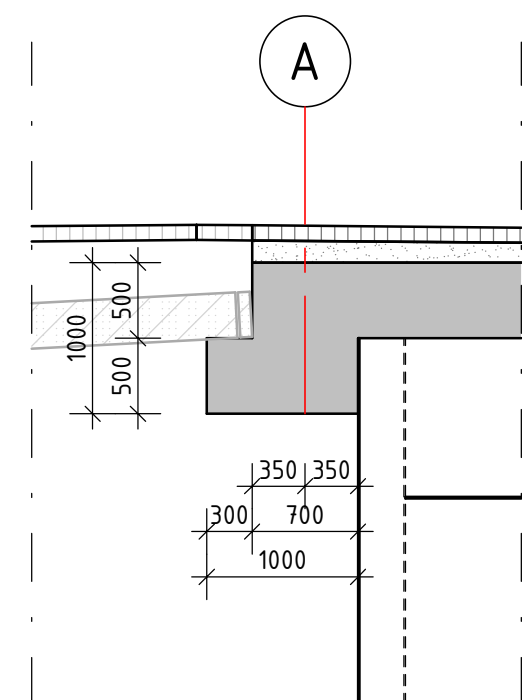


Doorsnede D-D
Schaal: 1 : 50

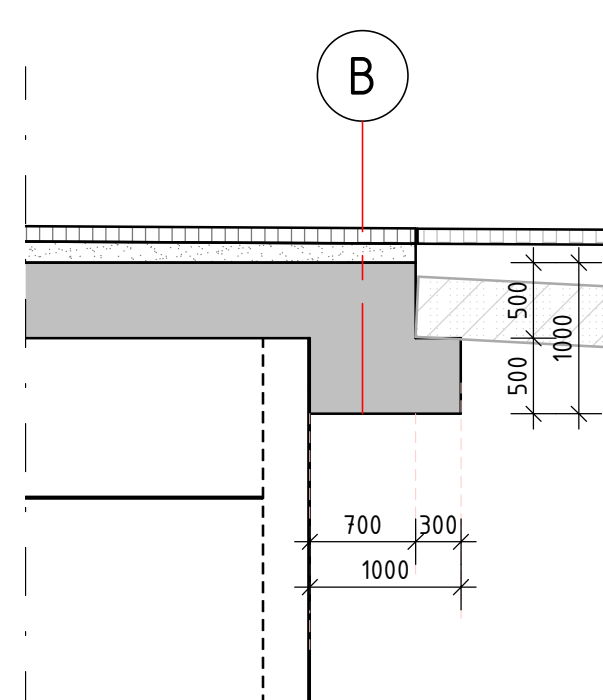


Doorsnede E-E
Schaal: 1 : 50


3D Impressie

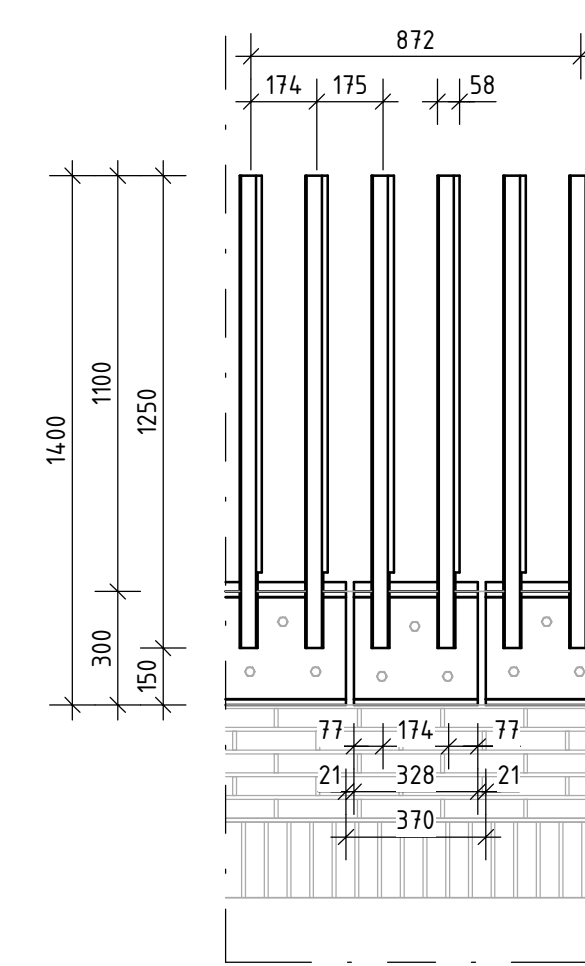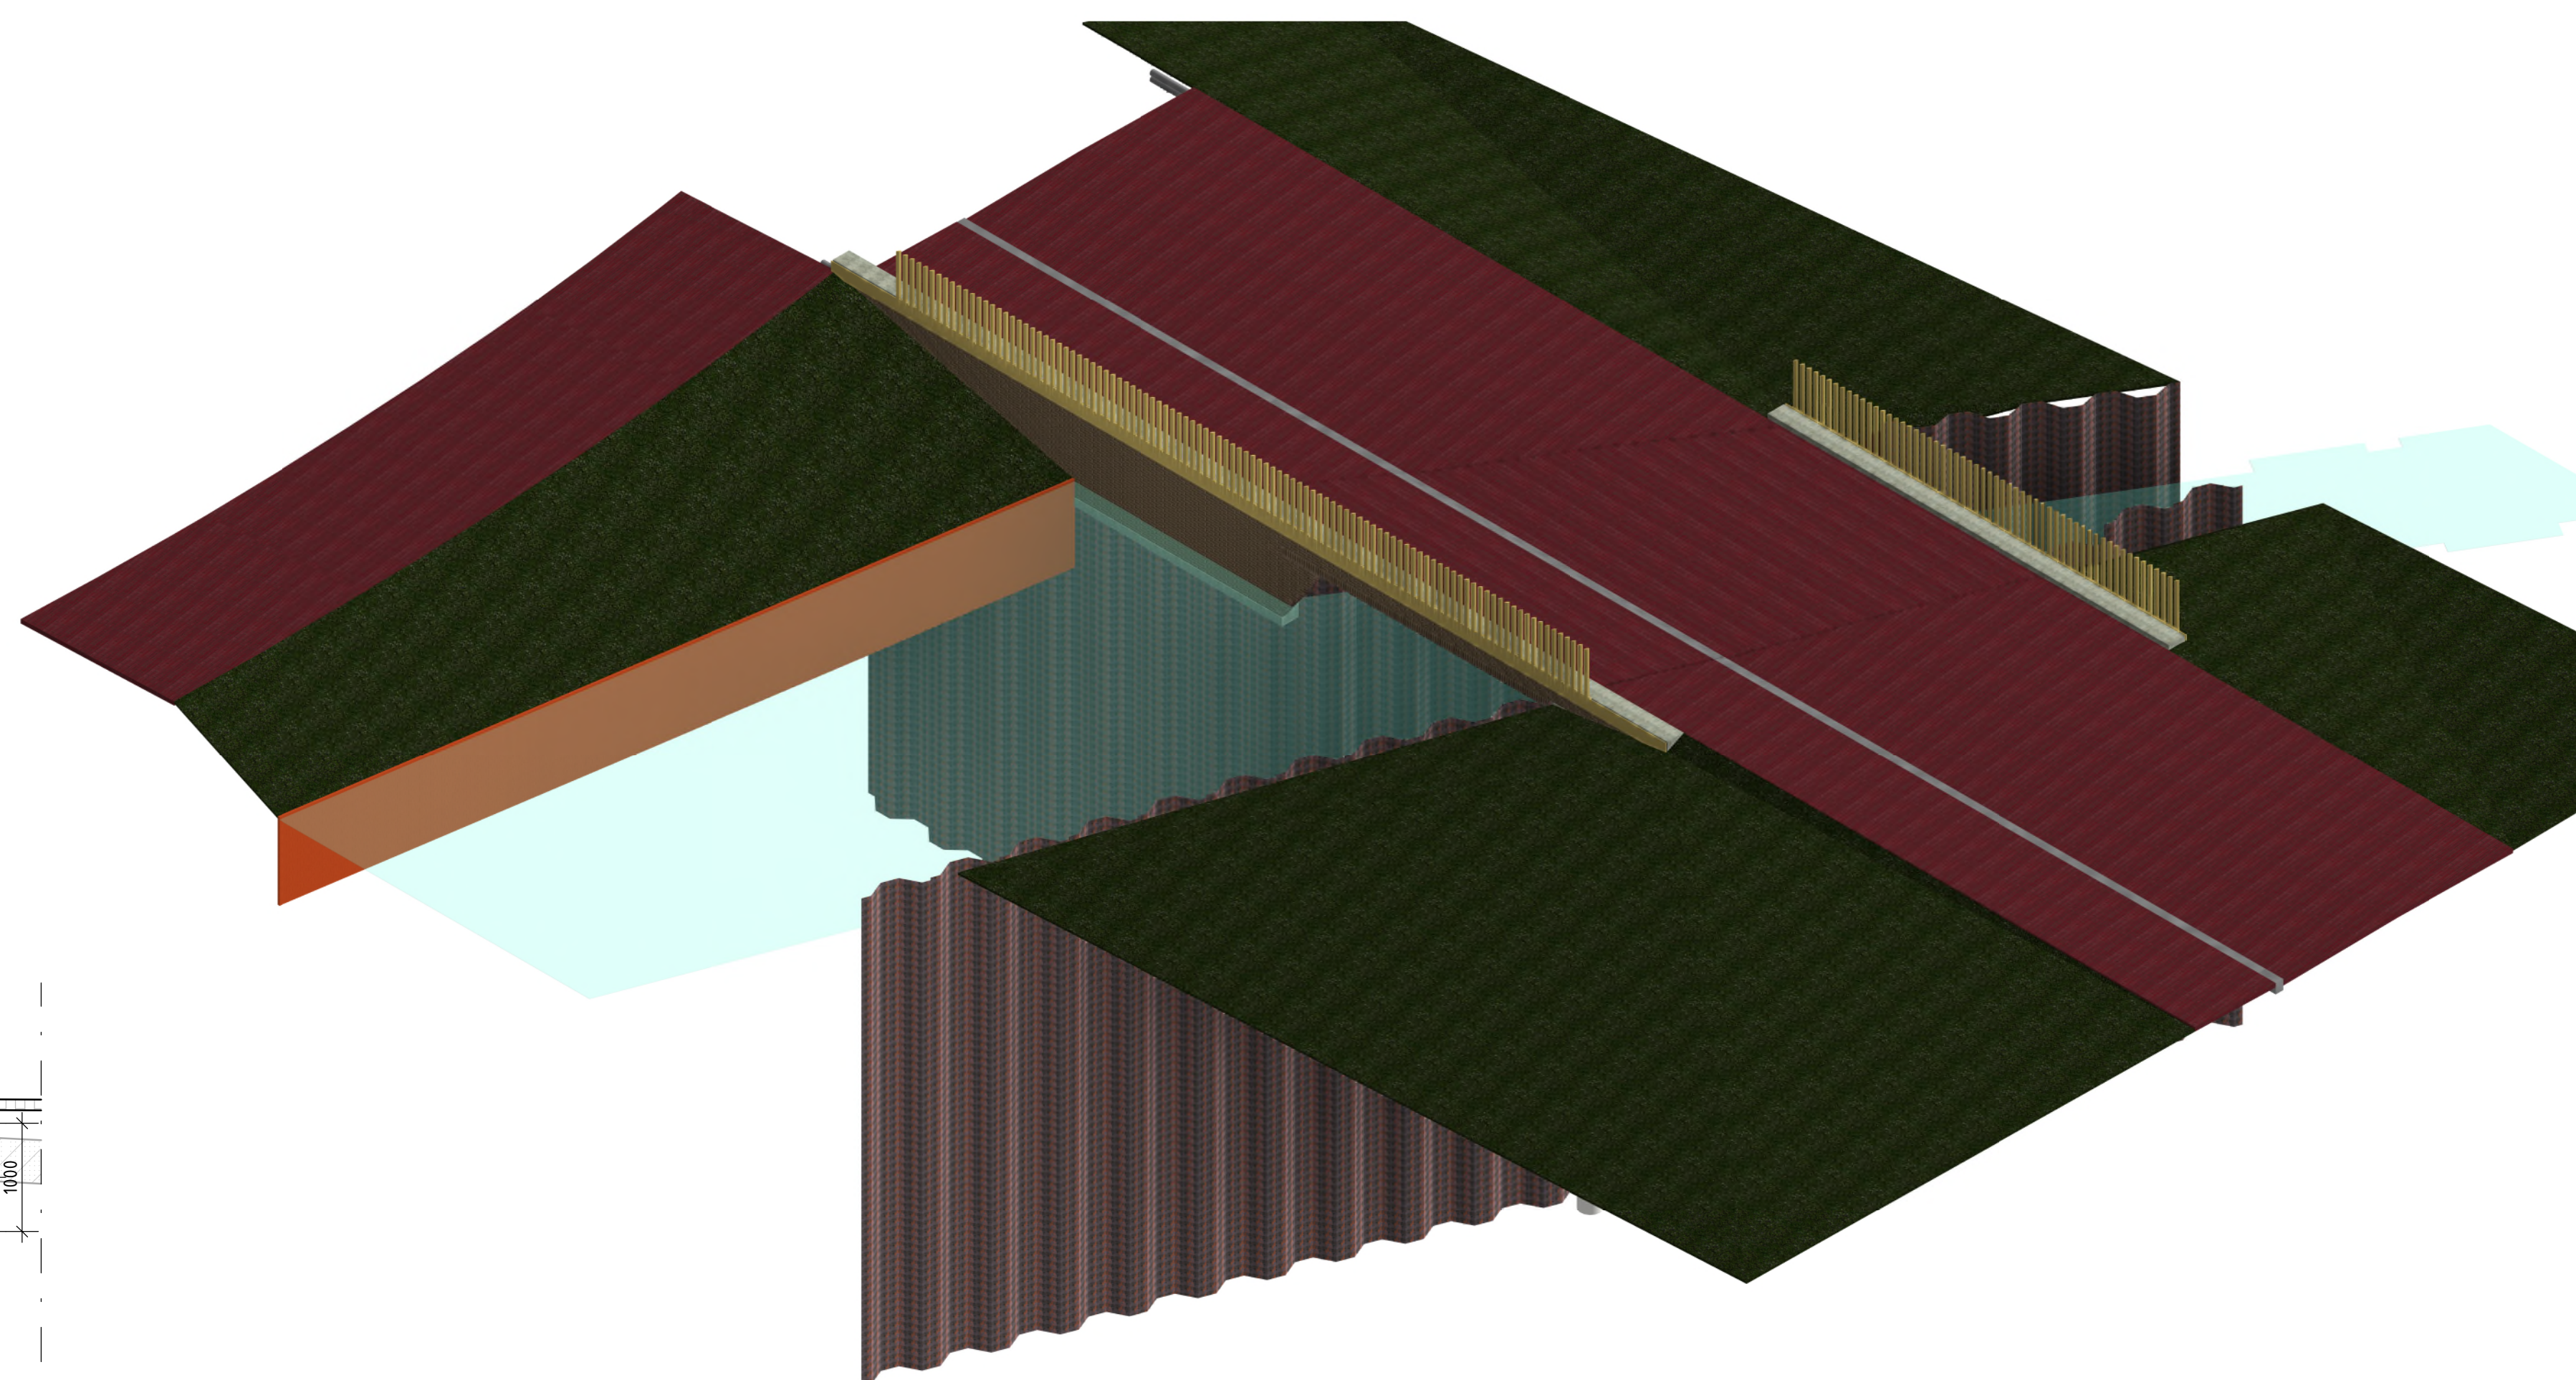


Vooraanzicht G leuning
Schaal: 1 : 20

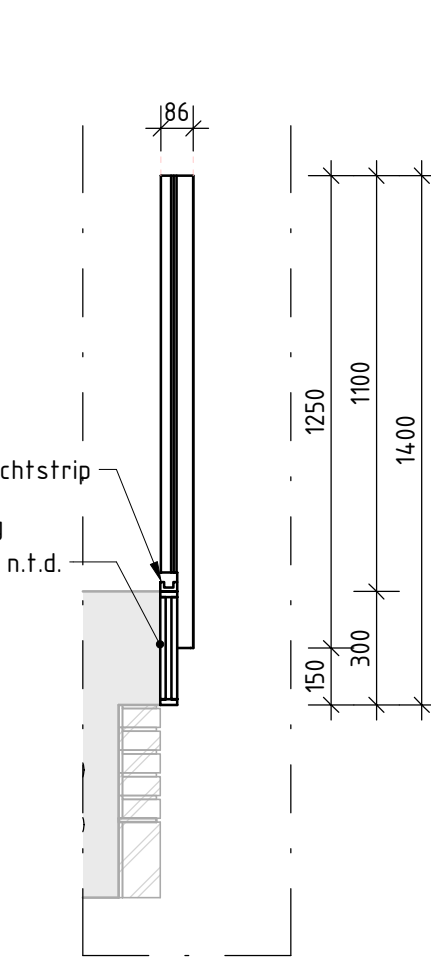


Dwarsdoorsnede H leuning
Schaal: 1 : 20

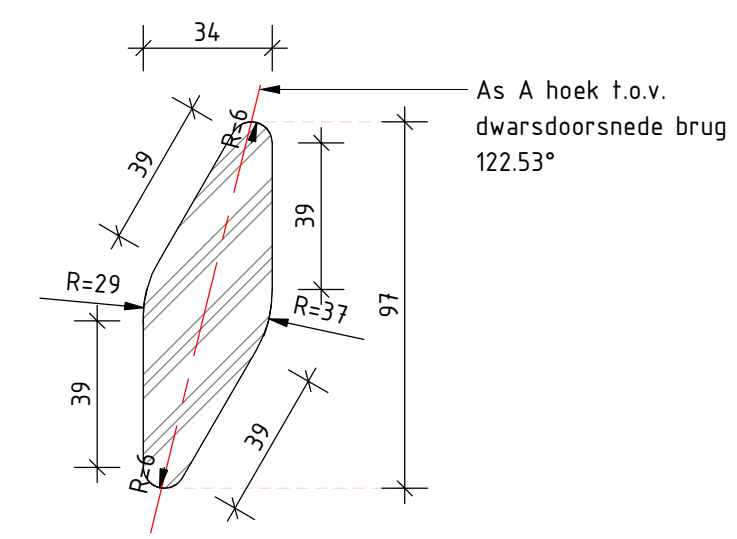

Detail leuningstijl
Schaal: 1 : 2

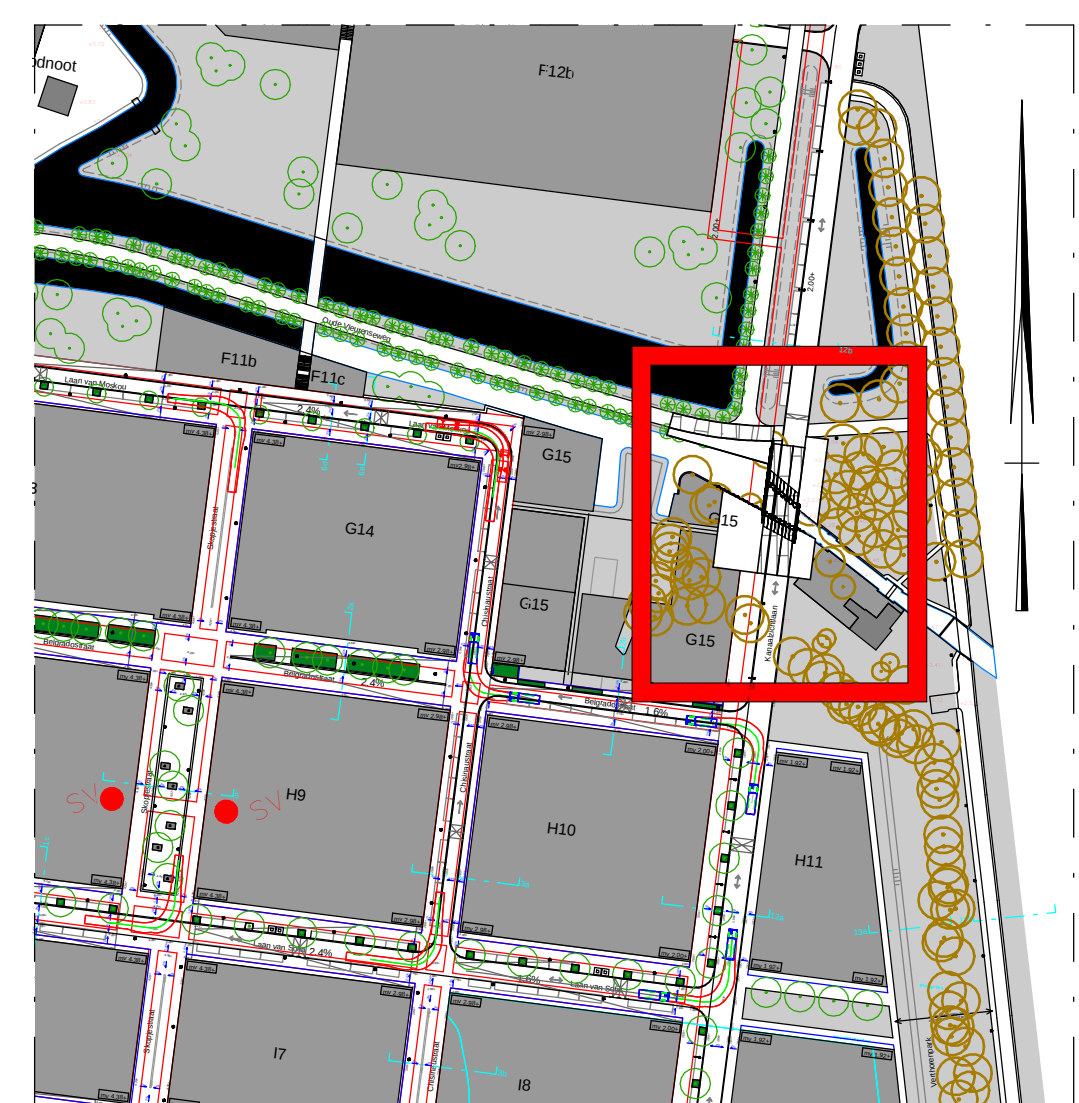

Situatie
Schaal: 1 : 2000

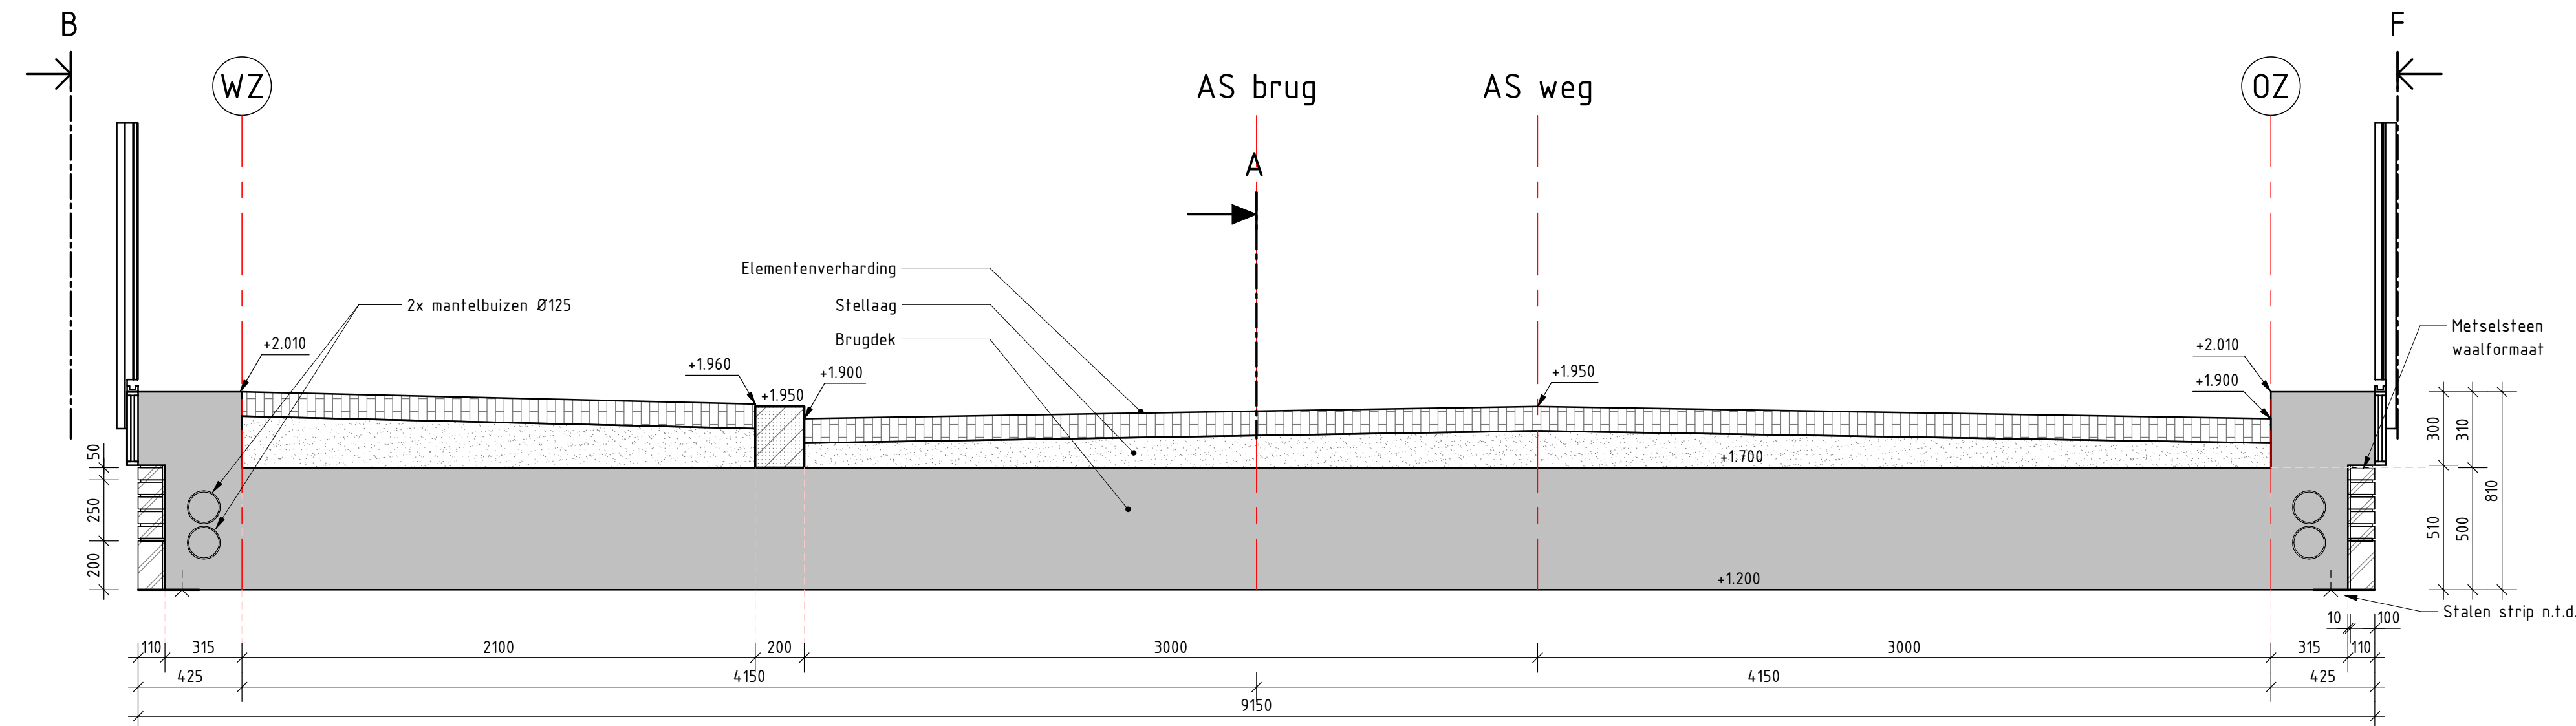

Dwarsdoorsnede C-C
Schaal: 1 : 20

Verklaring:

- Gewapend beton
- Prefab beton
- Giet aluminium
- Funderingszand
- Metselwerk

Opmerkingen:

- Maten in millimeters tenzij anders is aangegeven
- Hoogtematen in meters t.o.v. N.A.P.
- Coördinaten in meters in RD-stelsel
- Maatvoering hoeken in 360 gradenstelsel
- Leuning uitgevoerd in gietaluminium
- Metselwerk steentype: HV Royal Emerald WF EH-890

DO	18-12-2018	DEFINITIEF		Obv
CE	05-11-2018	CONCEPT		Obv
CE	05-10-2018	INTERP.		Obv
Nr.	Datum	Wijziging		Tek.
Opdrachtgever				
Gemeente Utrecht			Tekenaar	Schaal
			D.B. van Solkema	Zie tek.
			Projectleider	Formaat
			D. Koster	A0
Projectomschrijving				Blad in bladen
Brug kanaalzichtlaan				1 IN 1
Tekeningomschrijving			Status	Wijk nr.
Voorontwerp			DEFINITIEF	DO
Aanzichten en doorsneden			www.anteagroup.nl	
Tekeningnummer				
435245-C-2-0101				
T.b.v. vergunningaanvraag				