



VERKEERSBESLUIT

aanleggen gereserveerde gehandicaptenparkeerplaats Gemeente Vlaardingen
-Graaf Walramlaan 34-Vlaardingen

Nr. 1717638

Burgemeester en wethouders van Vlaardingen;

Vastgesteld hebbend, dat de bestuurlijke bevoegdheid hiertoe op grond van artikel 18, lid 1, sub d van de Wegenverkeerswet 1994 bij hen ligt, omdat dit verkeersbesluit betrekking heeft op een weg of gedeelte daarvan zoals genoemd in artikel 1, lid 1, onder b, van die weg bij deze gemeente in beheer is.

Gezien het Mandaatbesluit Ambtenaren 2016 en het Ondermandaatbesluit Ambtenaren 2017;

Gezien en gehoord het advies van de politie – die met dit besluit instemt – waarmee tevens is voldaan aan de verplichting als bedoeld in artikel 24 van het Besluit Administratieve Bepalingen inzake het wegverkeer.

Gelet op de artikelen 21 en 23 van het Besluit Administratieve Bepalingen inzake het wegverkeer en op artikel 18 van de Wegenverkeerswet.

Overwegende:

- dat de parkeerdruk aan de Graaf Walramlaan ter hoogte van 34 hoog is;
- dat de aanvrager dit voertuig niet op eigen erf kan parkeren;
- dat een gehandicapte dient te beschikken over parkeerruimte nabij zijn woning;
- dat hierin kan worden voorzien door ten behoeve van de aanvrager een gehandicaptenparkeerplaats aan te leggen;
- Dat de aanvrager aan de Graaf Walramlaan woont.

besluit:

- door plaatsing van bord E6 van bijlage I van het Reglement Verkeersregels en Verkeerstekens 1990 een gereserveerde gehandicaptenparkeerplaats aan te wijzen op:
Graaf Walramlaan in de buurt van huisnummer 34

Deze maatregelen zijn op tekening weergegeven.

Vlaardingen, 07-05-2019

namens burgemeester en wethouders van Vlaardingen,

J.J. van Buuren
Teammanager Stadsbedrijven

MEDEDELINGEN

Bezwaar- of beroepsclausule

Belanghebbenden kunnen ingevolge artikel 7:1 van de Algemene wet bestuursrecht tegen dit besluit binnen zes weken na bekendmaking daarvan, een bezwaarschrift indienen bij het college van burgemeester en wethouders van Vlaardingen, onder vermelding van "bezwaarschrift verkeersbesluit", Postbus 1002, 3130 EB Vlaardingen.

Het bezwaarschrift moet ondertekend zijn en tenminste bevatten:

- a. naam en adres van belanghebbende;
- b. de dagtekening;
- c. een omschrijving van het besluit waartegen het bezwaarschrift zich richt;
- d. de gronden van het bezwaar;
- e. een volmacht, indien het bezwaarschrift niet door de belanghebbende maar door een ander, namens hem, wordt ingediend.


Het maken van bezwaar schorst niet de werking van dit besluit (zie artikel 6:16 van de Algemene wet bestuursrecht).

De indiener van een bezwaarschrift kan ingevolge artikel 8:81 van de Algemene wet bestuursrecht, als onverwijlde spoed dat – gelet op de betrokken belangen – vereist, eveneens een voorlopige voorziening (waaronder schorsing) vragen bij de voorzieningenrechter van de rechtbank te Rotterdam, Postbus 50951, 3007 BM Rotterdam.

Afschriften

Afschriften van dit verkeersbesluit zijn verzonden aan:

- de politie

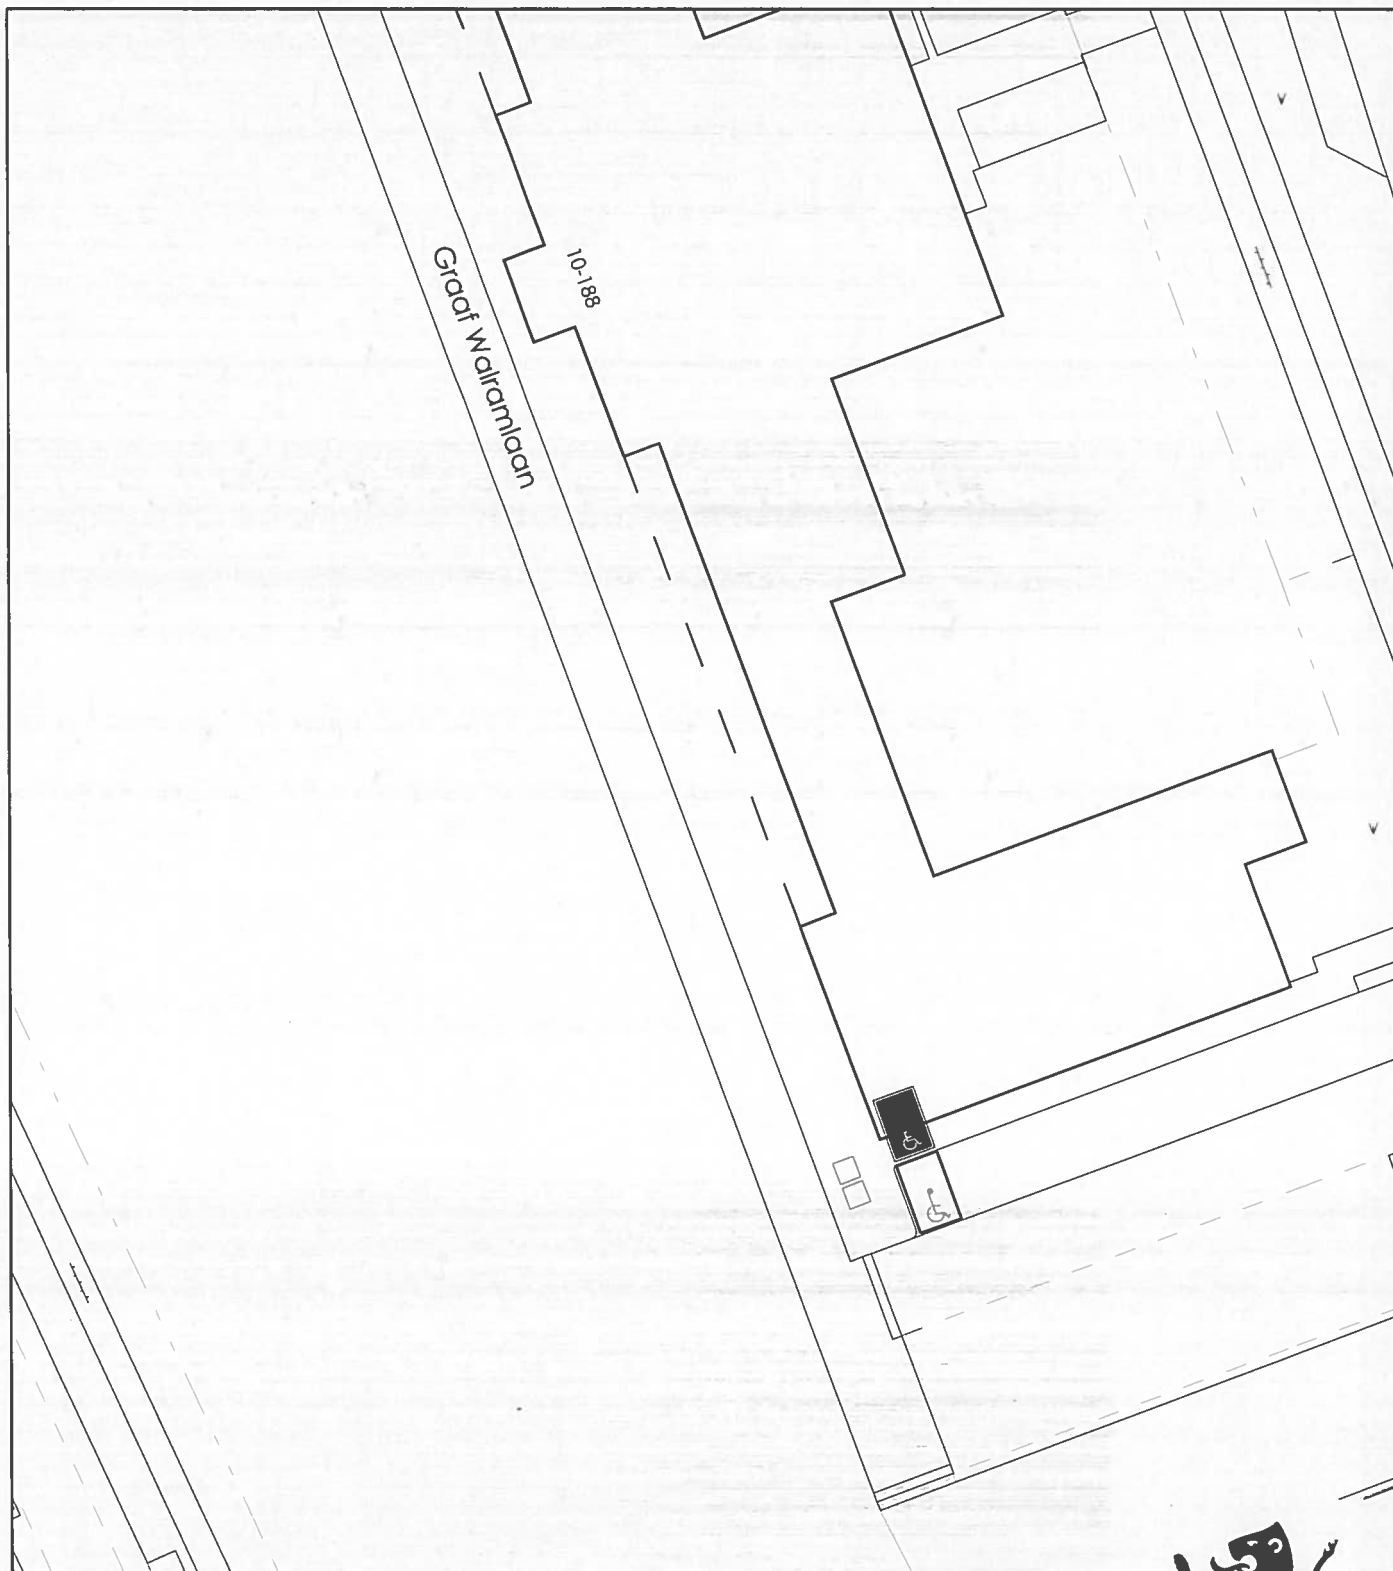

Afdeling **Stedelijk Beheer**
 Sectie **Beheer Openbare Ruimte**
 Project **GPP verkeersbesluit tekening**
 Omschrijving **GPP 1 x**

Tekenaar	PAS	Schaal	1:500	Doc. Nr.
Datum	06-05-19	Formaat	A4	Revisie

