


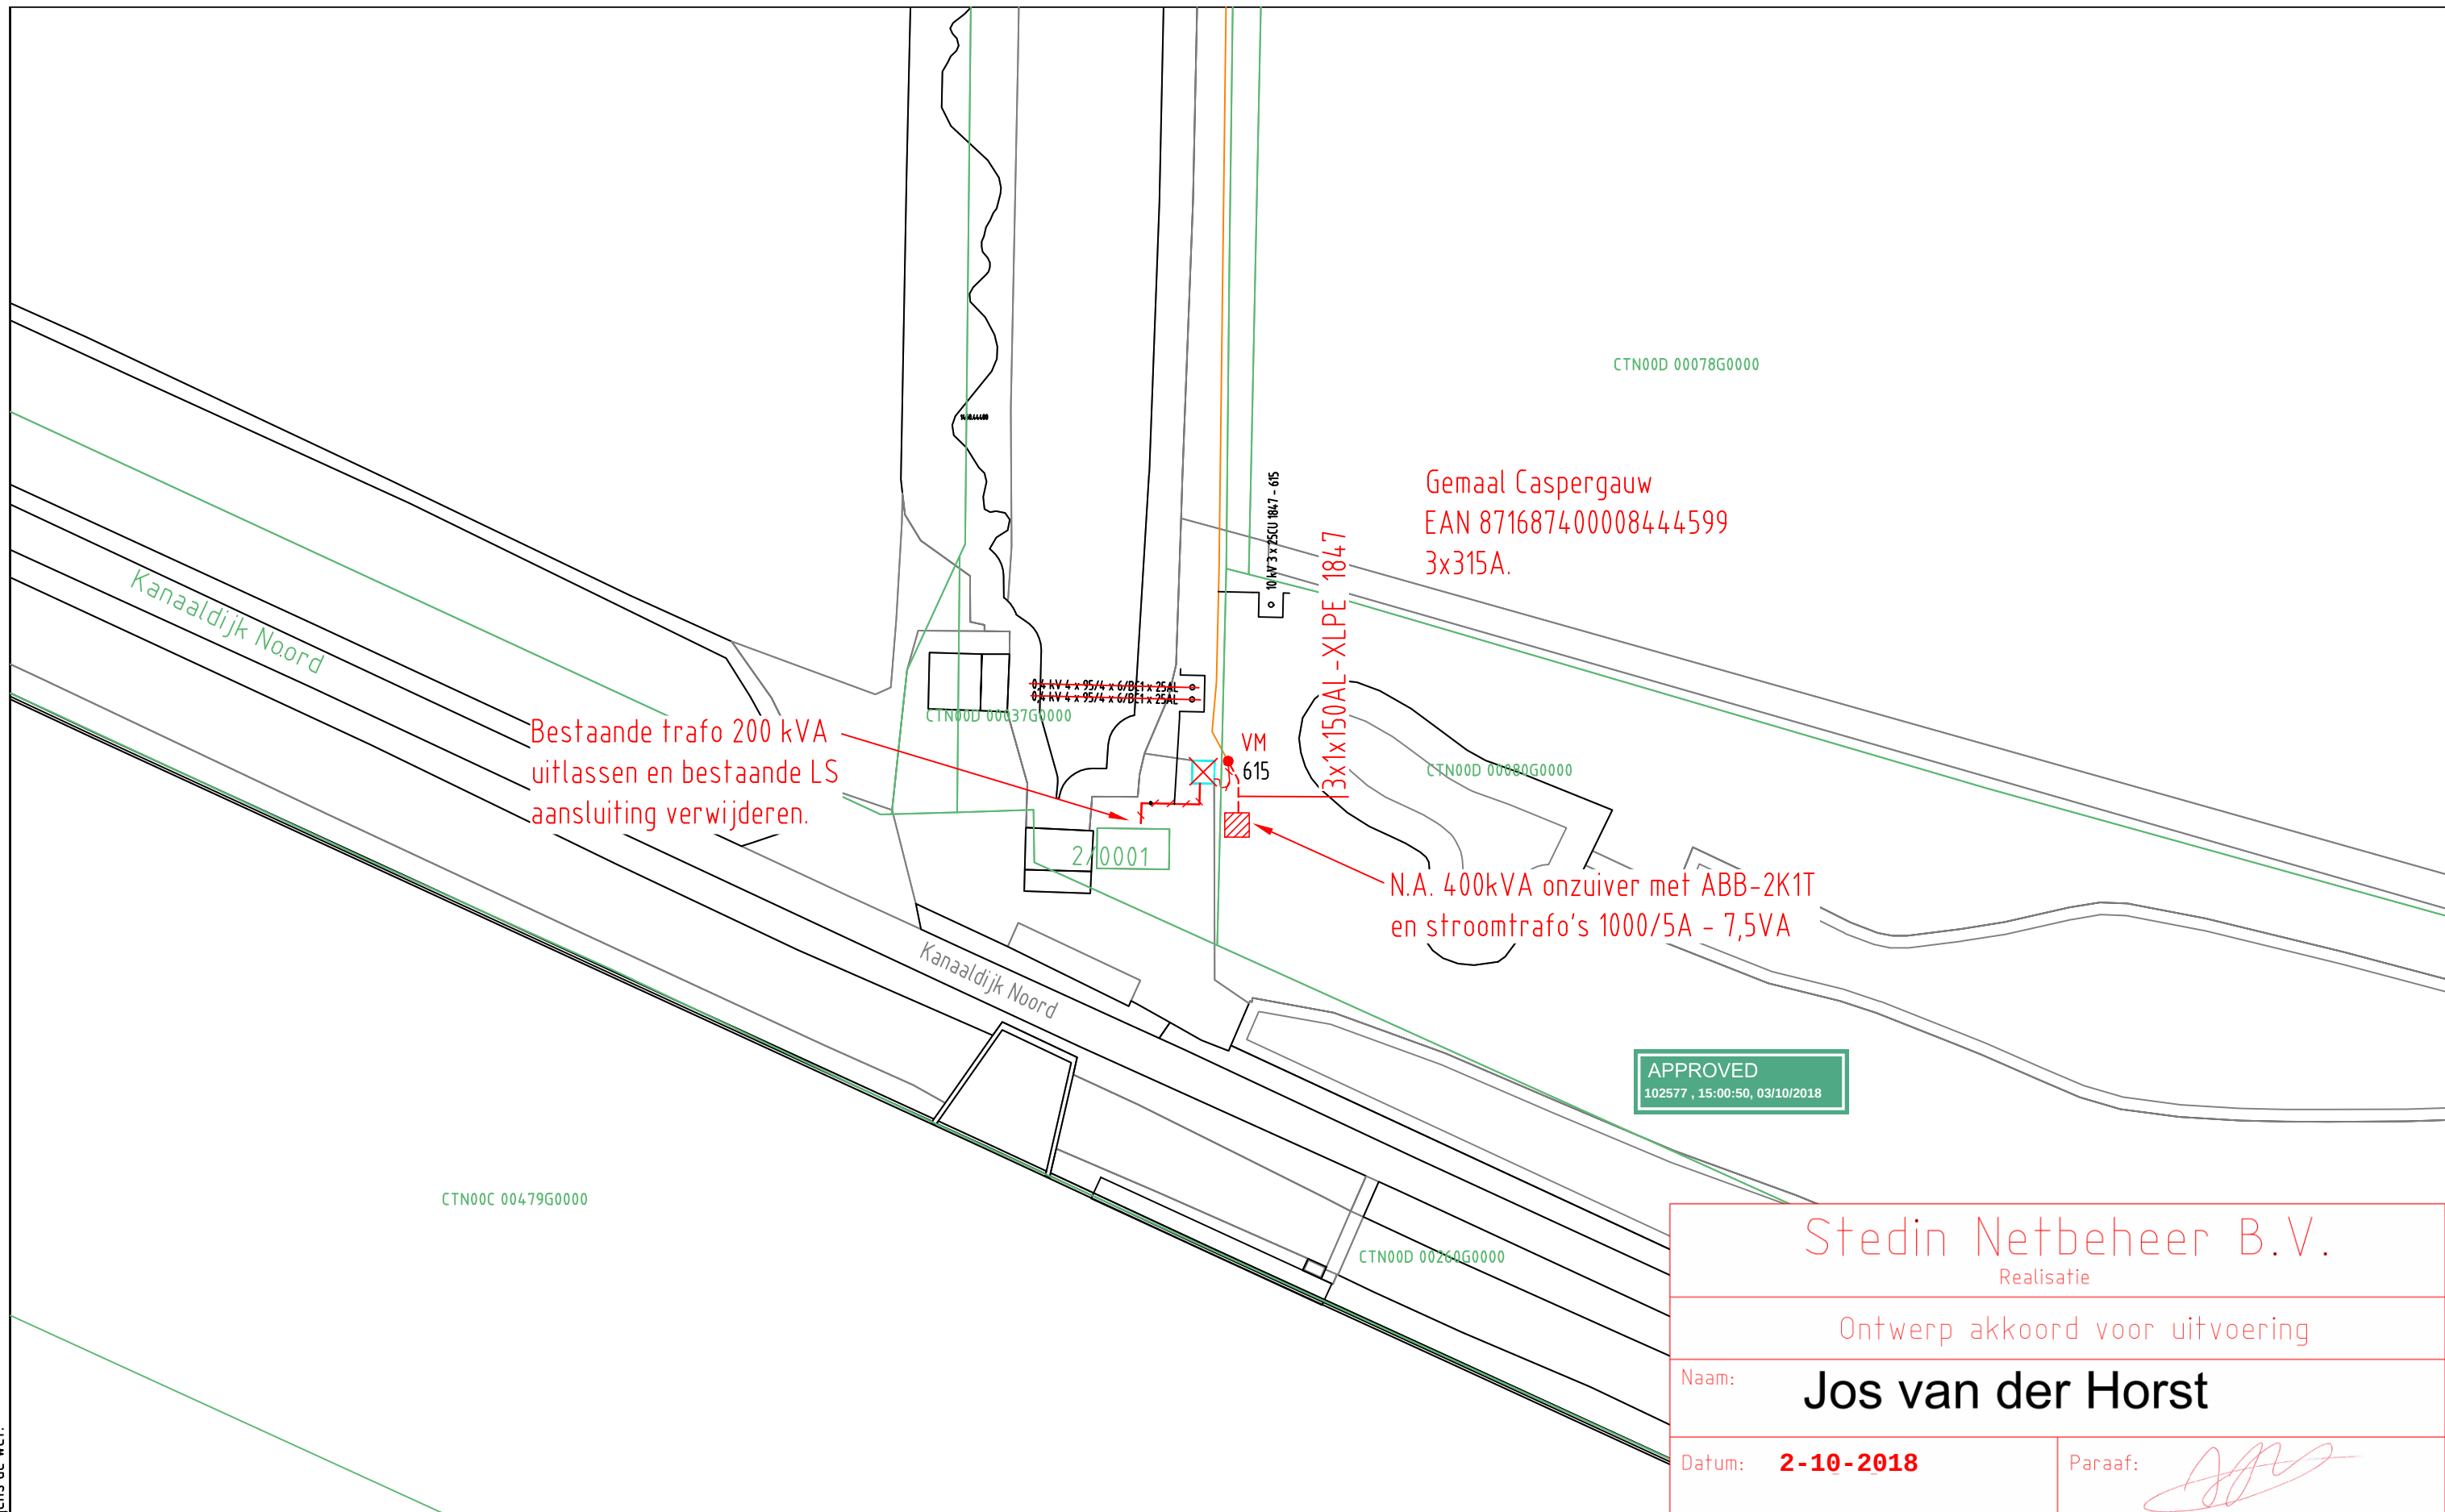

APPROVED  
102577, 15:00:50, 03/10/2018

Stedin Netbeheer B.V.  
Realisatie

Ontwerp akkoord voor uitvoering

Naam: **Jos van der Horst**

Datum: **2-10-2018** Paraaf: *[Signature]*

|                  |                  |                 |                 |                |                  |
|------------------|------------------|-----------------|-----------------|----------------|------------------|
| ELEKTRA NIEUW    | LS-kast          | Station         | Leveringspunt   | Laadpaal       | OV mast          |
|                  | Mast bovengronds | Mof             | Bescherming     | Abc Tekst      | Zinkerbord       |
| ELEKTRA BESTAAND | Kabel nieuw      | Kabel te rijzen | Kabel te rooien | Buiten Bedrijf | Kadaster         |
|                  | LS-kast          | Station         | Leveringspunt   | OV mast        | Mast bovengronds |
|                  | 0,4 kV/OV        | 0,4 kV          | OV              | 3 kV           | 6 kV             |
|                  | 23 kV            | 25 kV           | 50 kV           | 66 kV          | 150 kV           |
|                  | Buiten Bedrijf   | Telecom         | Aardkabel       | Gelijkspanning |                  |

Opmerkingen/Tracélengte;

**STEDIN**

20181002 Trace Elektra  
Kanaaldijk Noord 2-0001 Cothen  
LS + MS  
Detailontwerp/Vergunning E

Formaat: A3  
Schaal: 1:500  
Volgend bladnr: n.v.t.

|                                    |                   |
|------------------------------------|-------------------|
| Wijz: #0                           | Get: J. de Lorijn |
| Datum: 2-10-2018                   | Gec:              |
| Project: 930000093900 KGK Aanvraag |                   |
| Ordernr: 50154772                  |                   |
| Documentnr: 20181002-0000-063      |                   |
| Status: In bewerking               | Bladnr: 063       |