




V&L

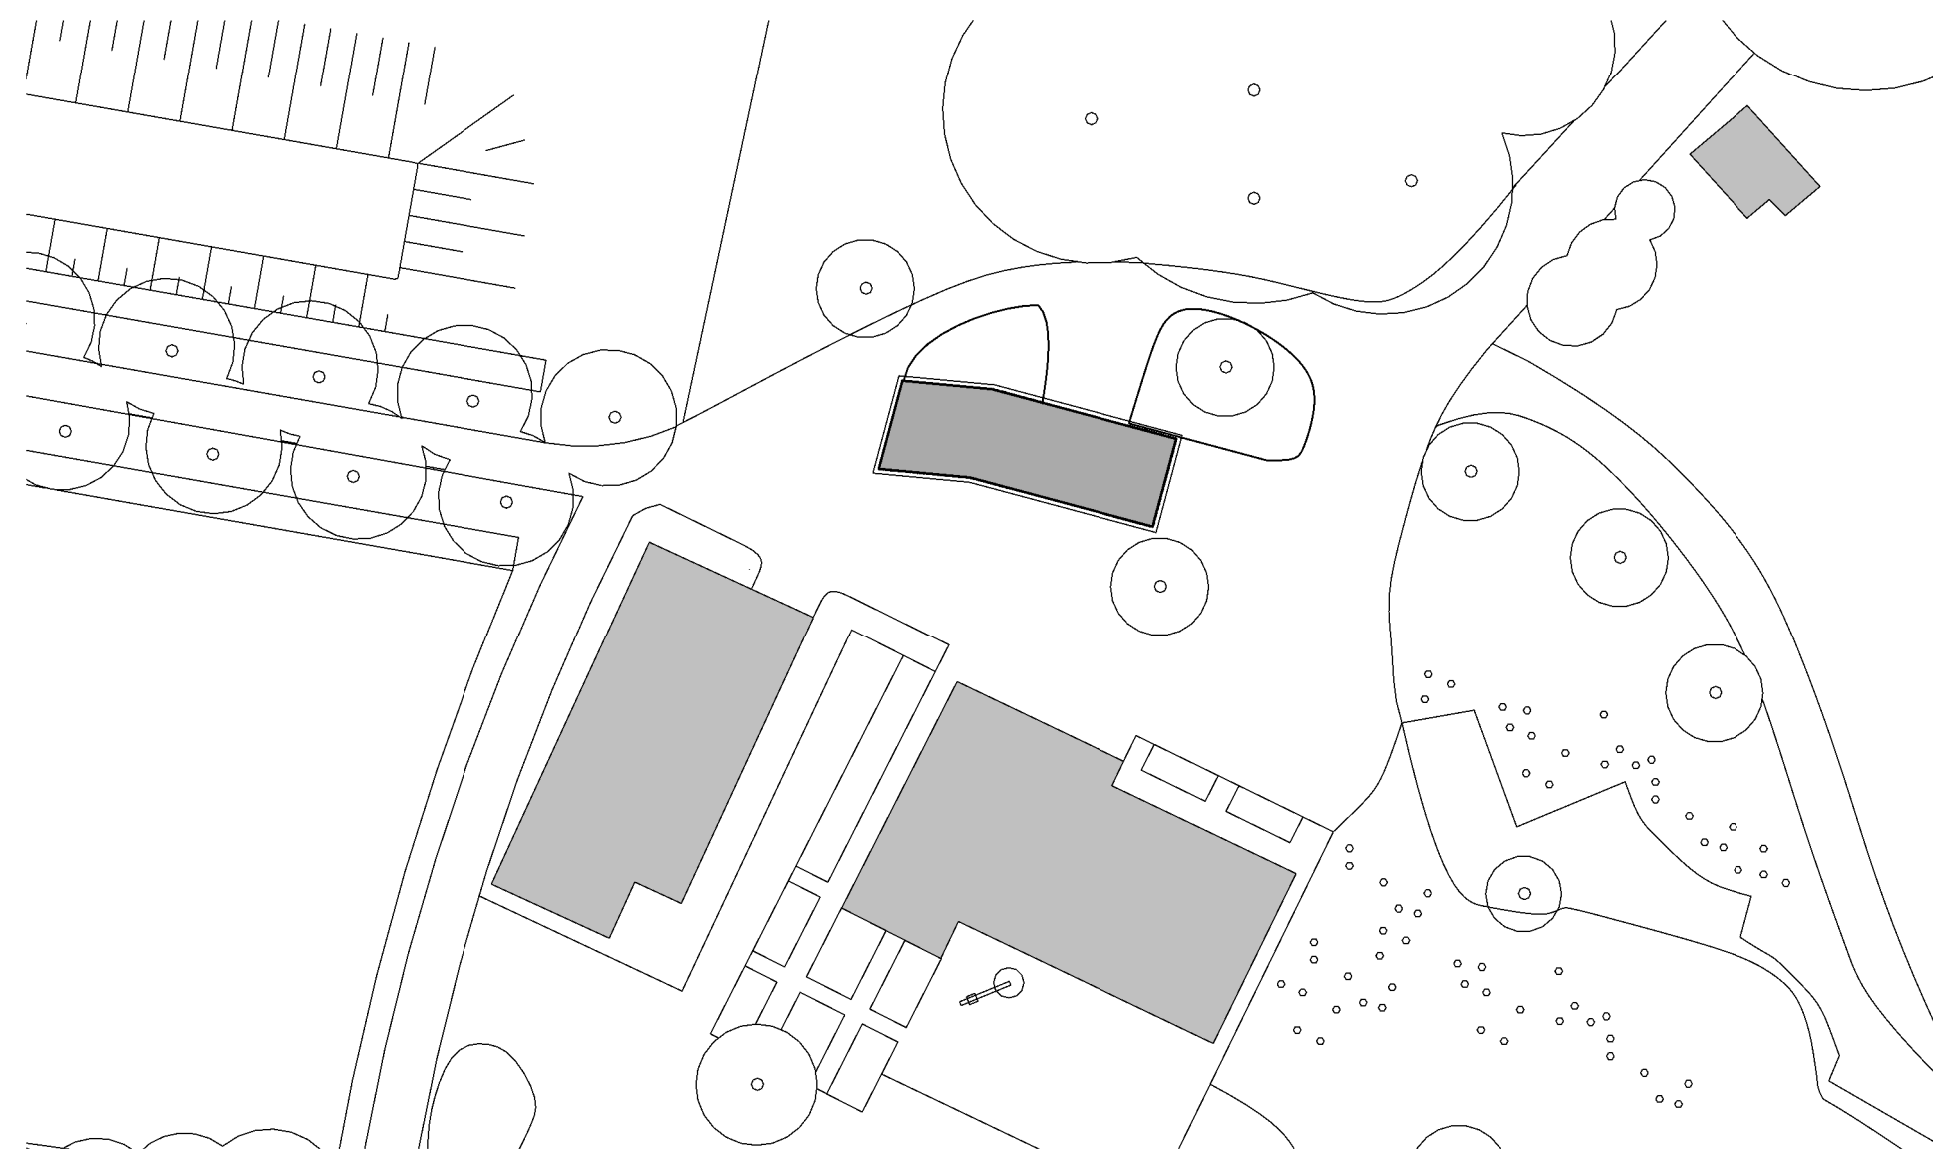


Situatie 1:500

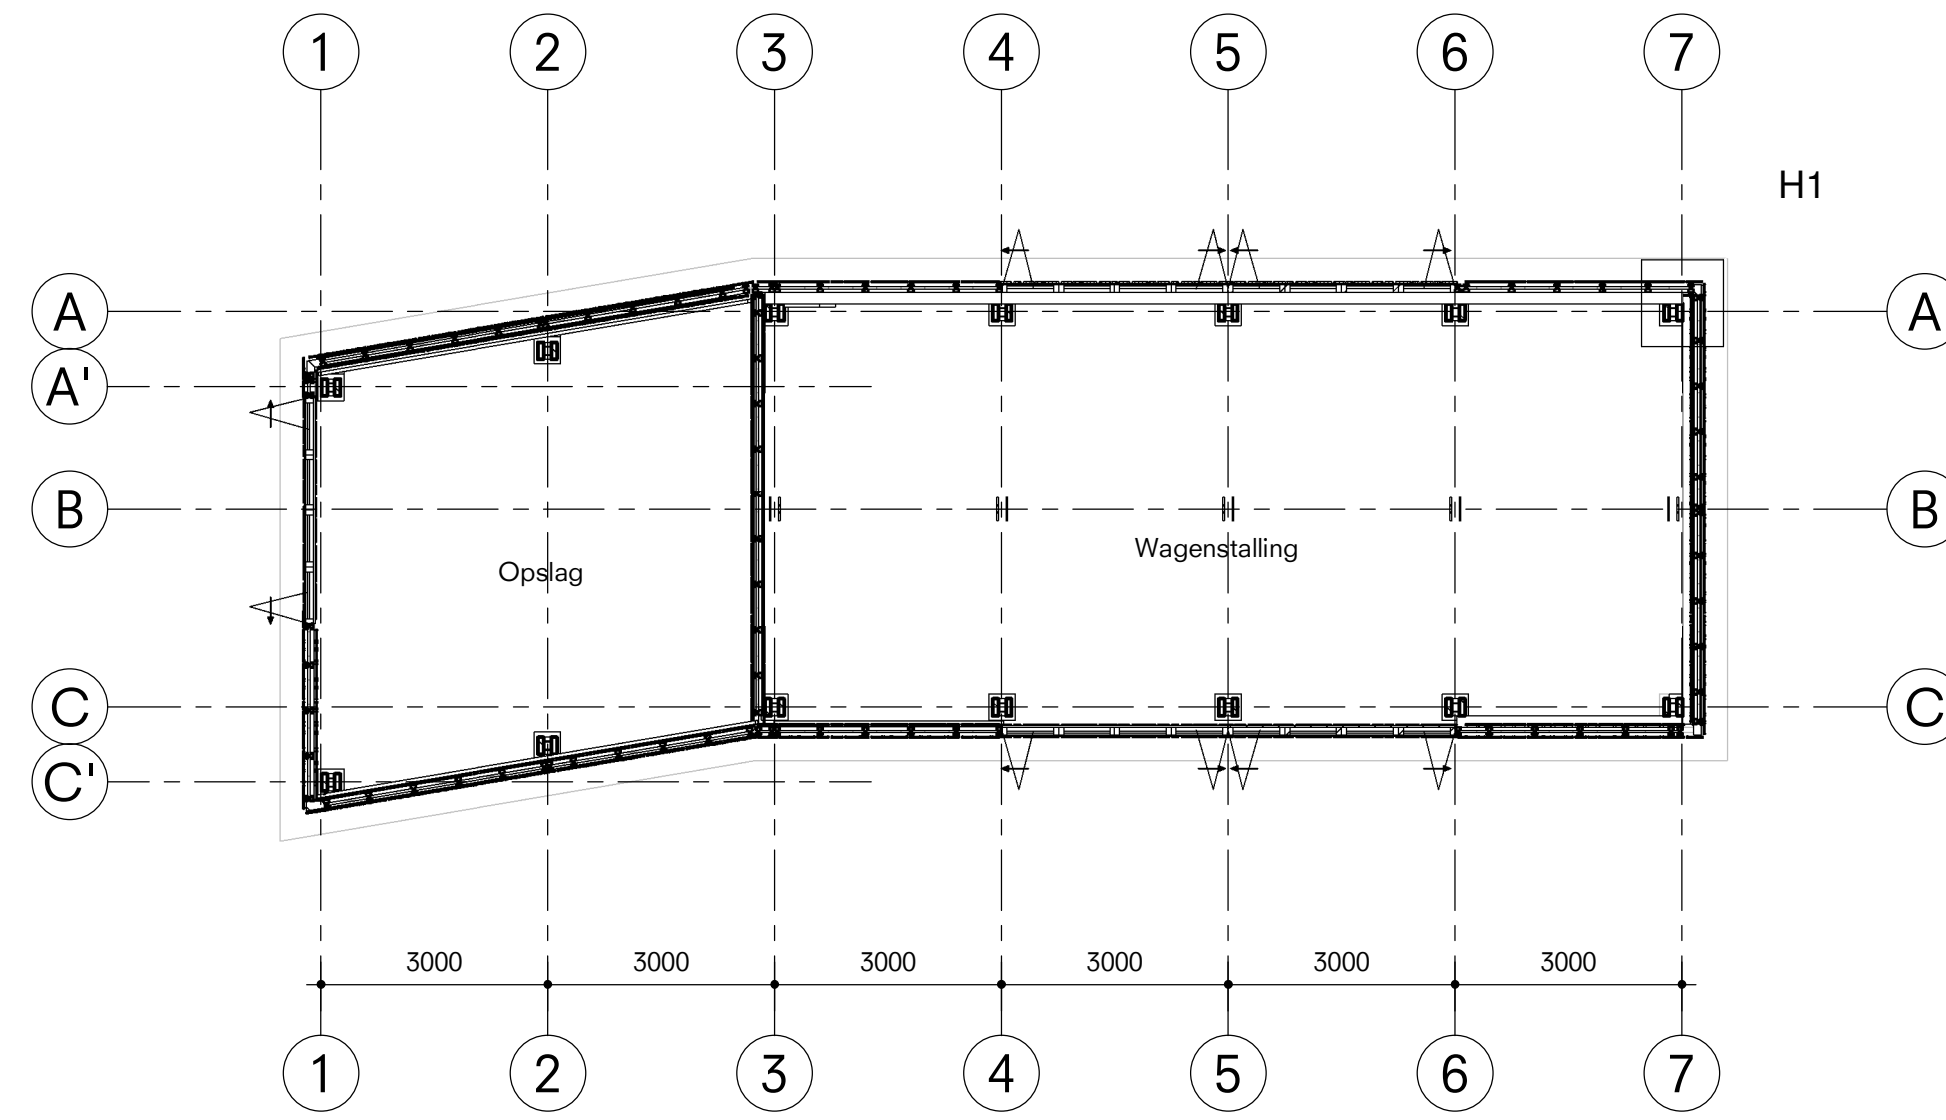


Begane grond 1:100

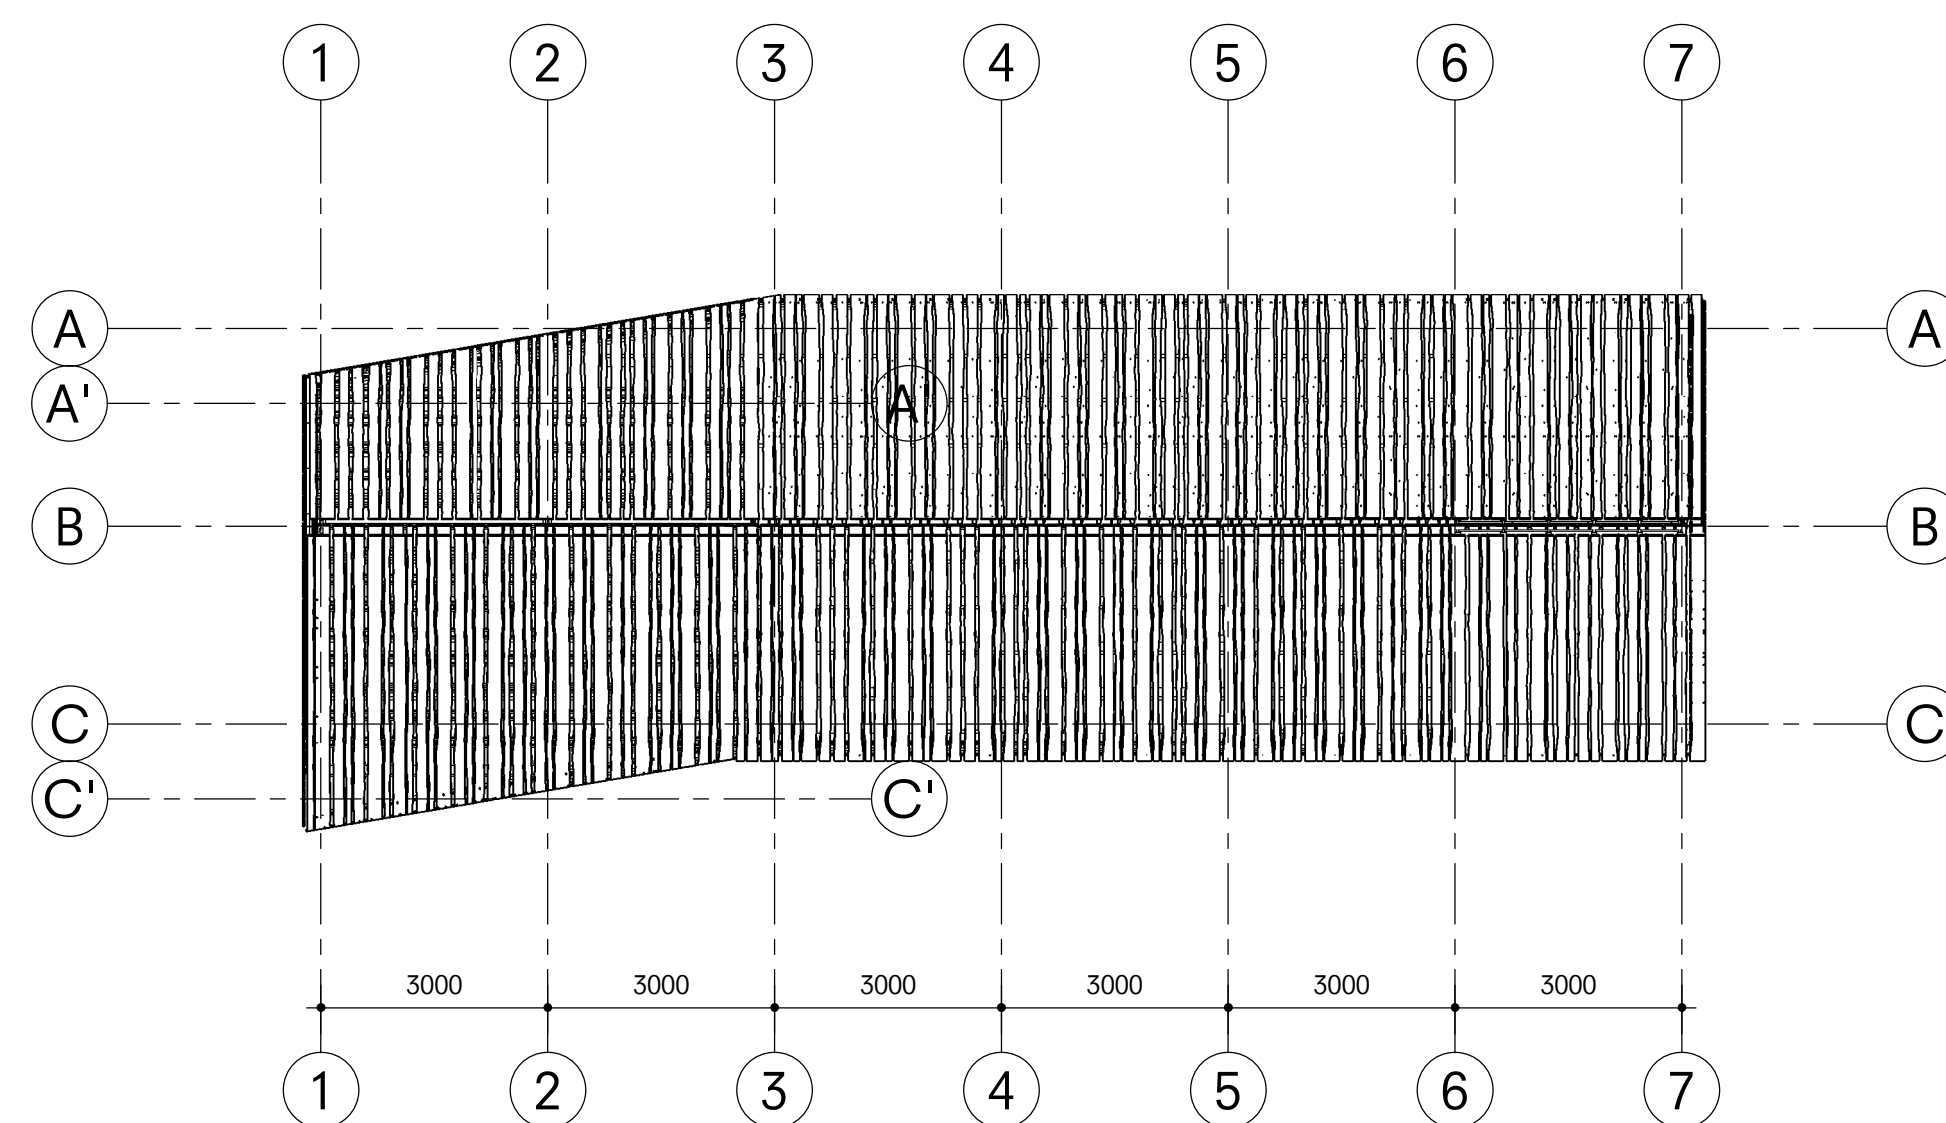


Dak 1:100

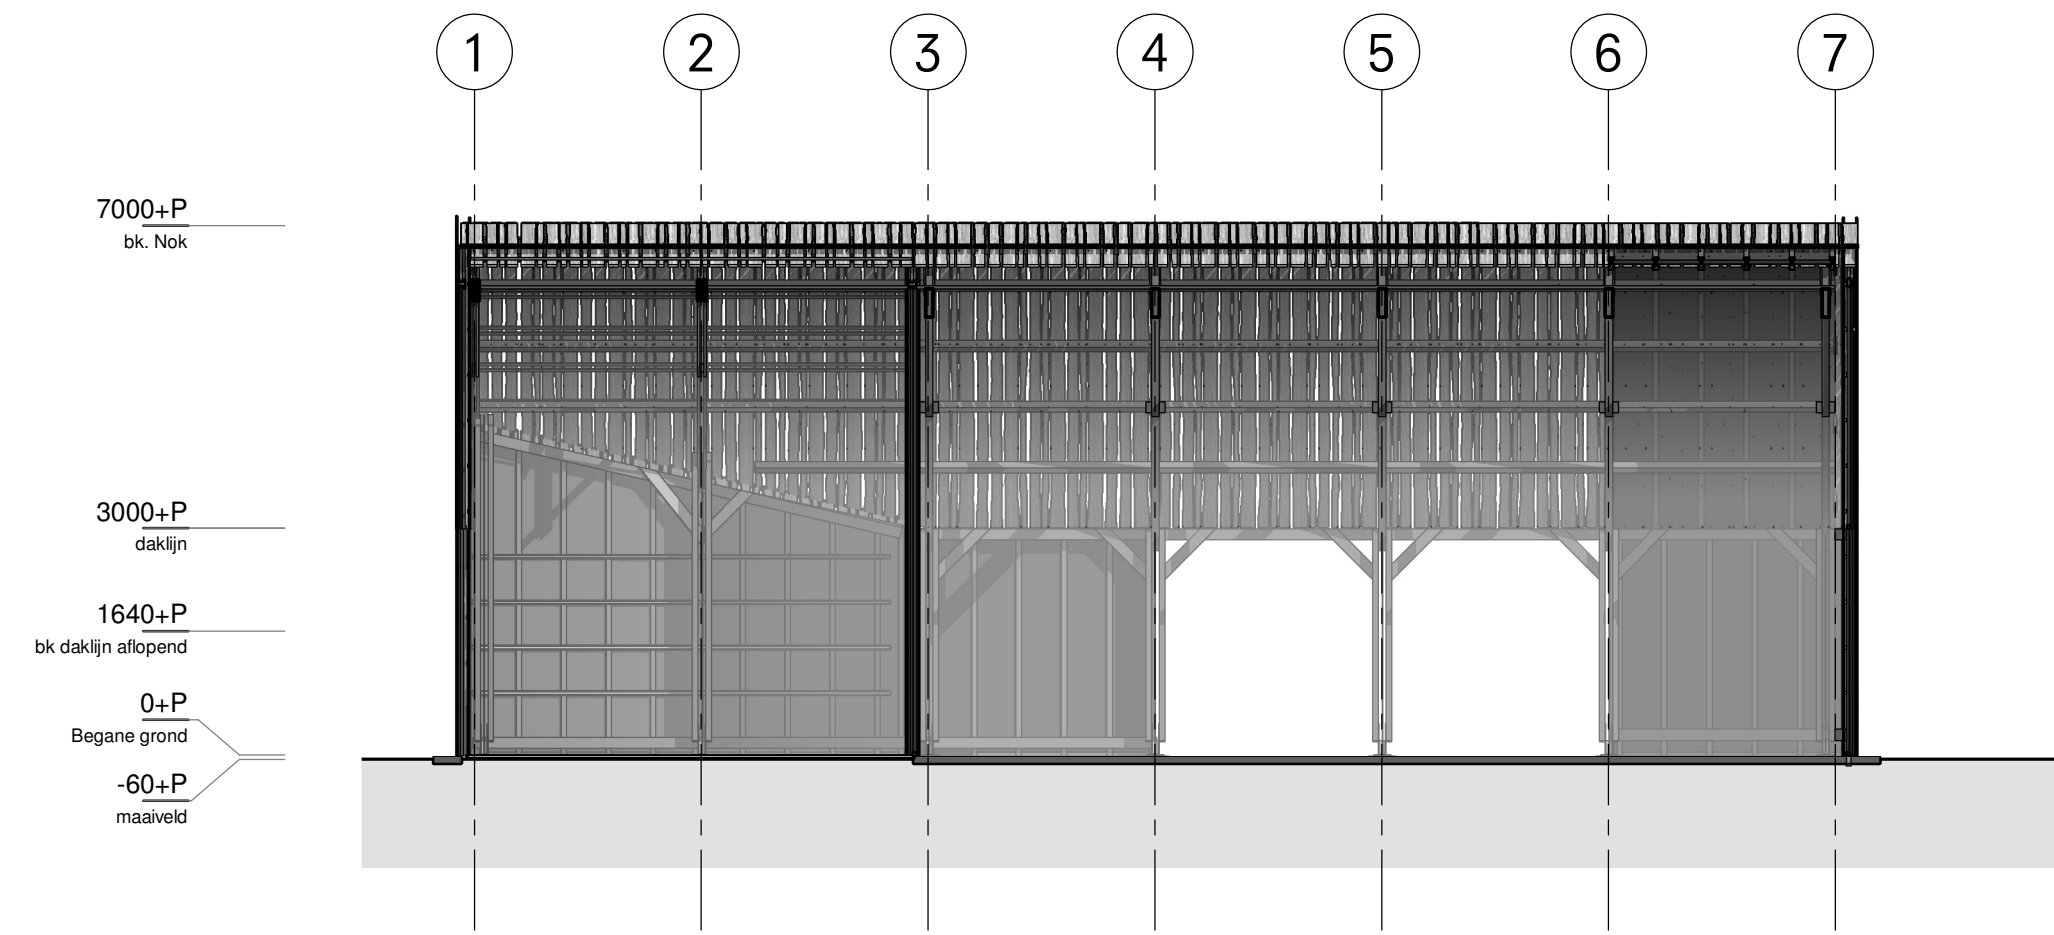


Doorsnede AA 1:100

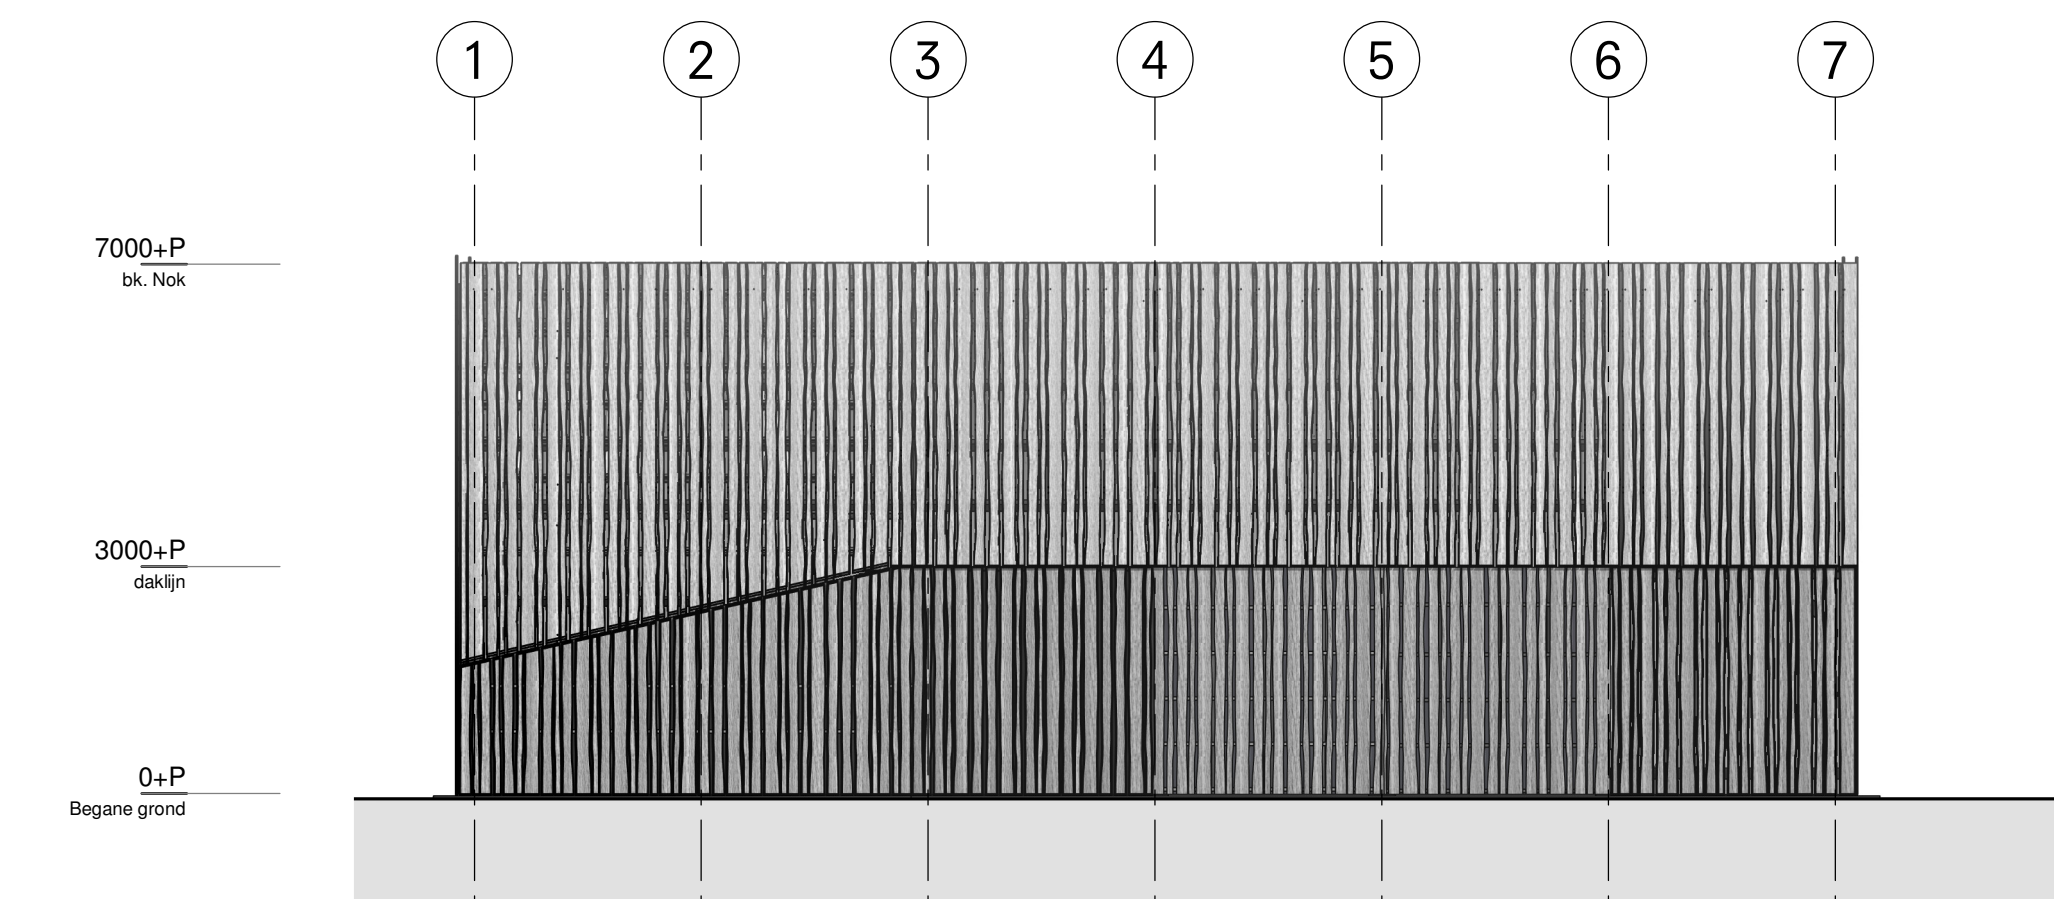


Vooraanzicht 1:100

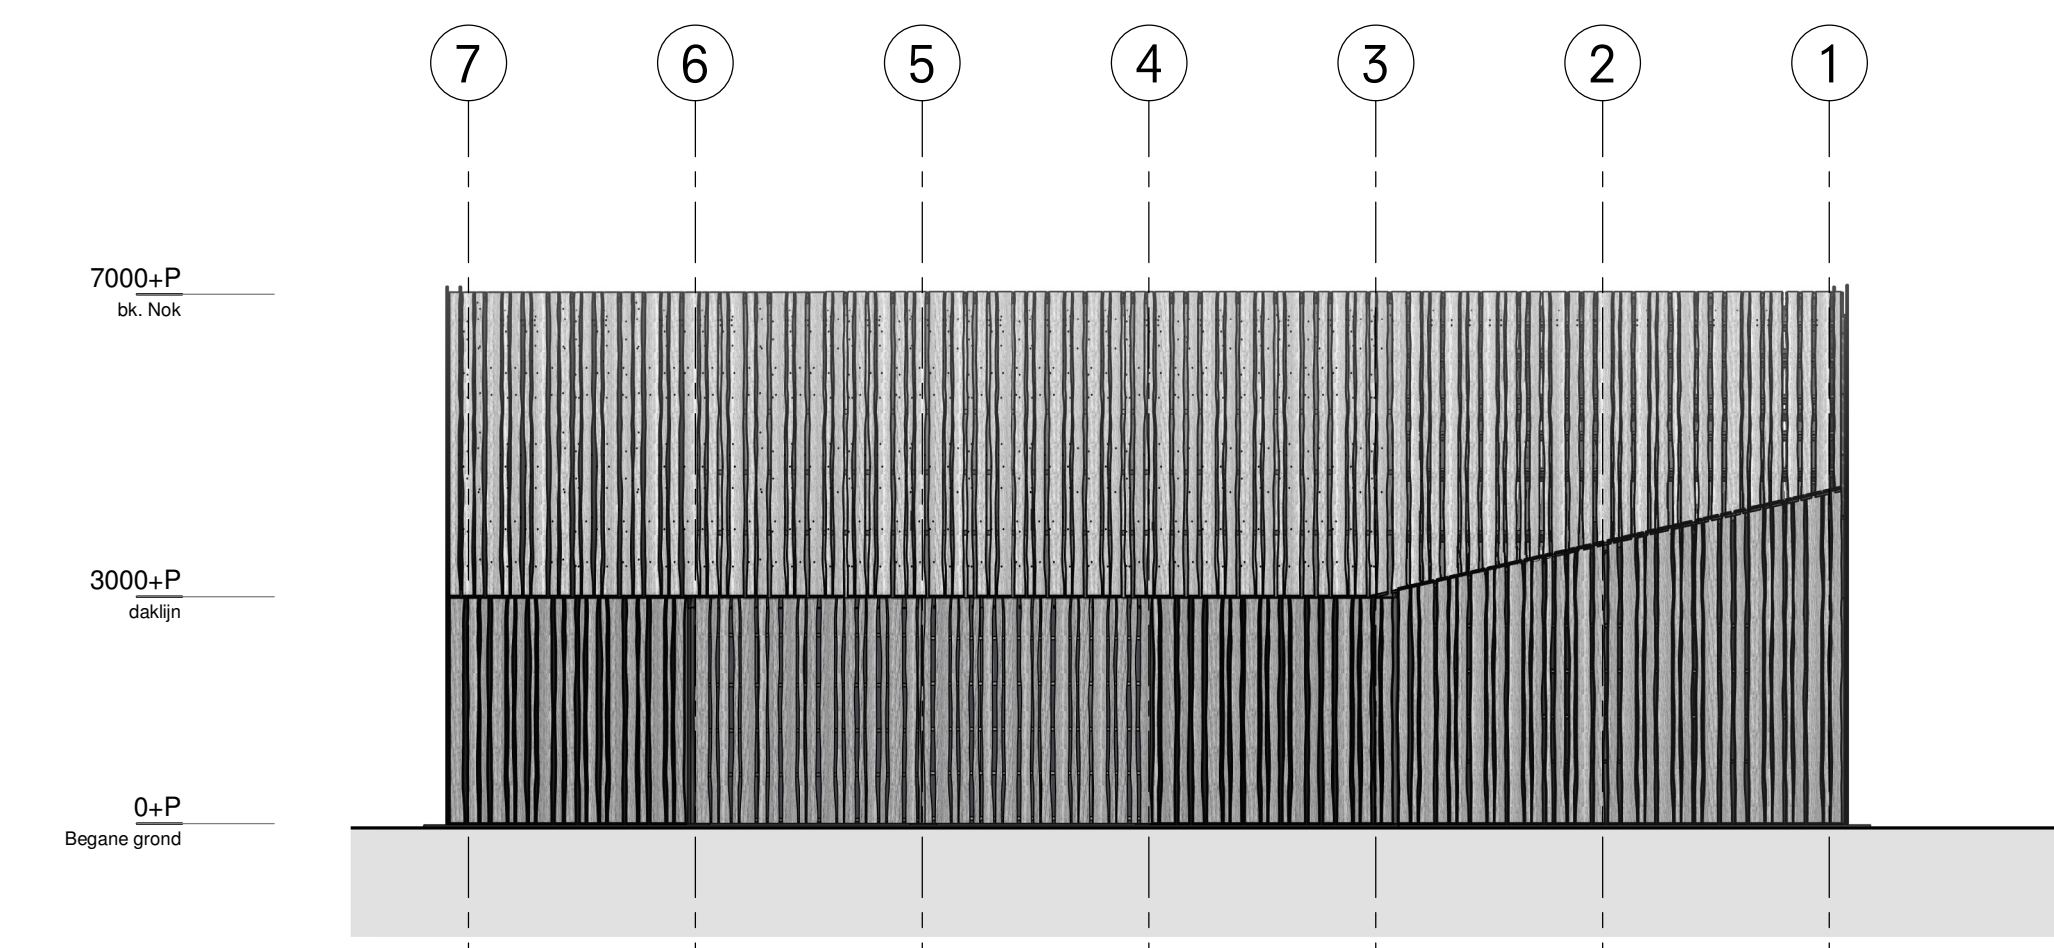


Achteraanzicht 1:100

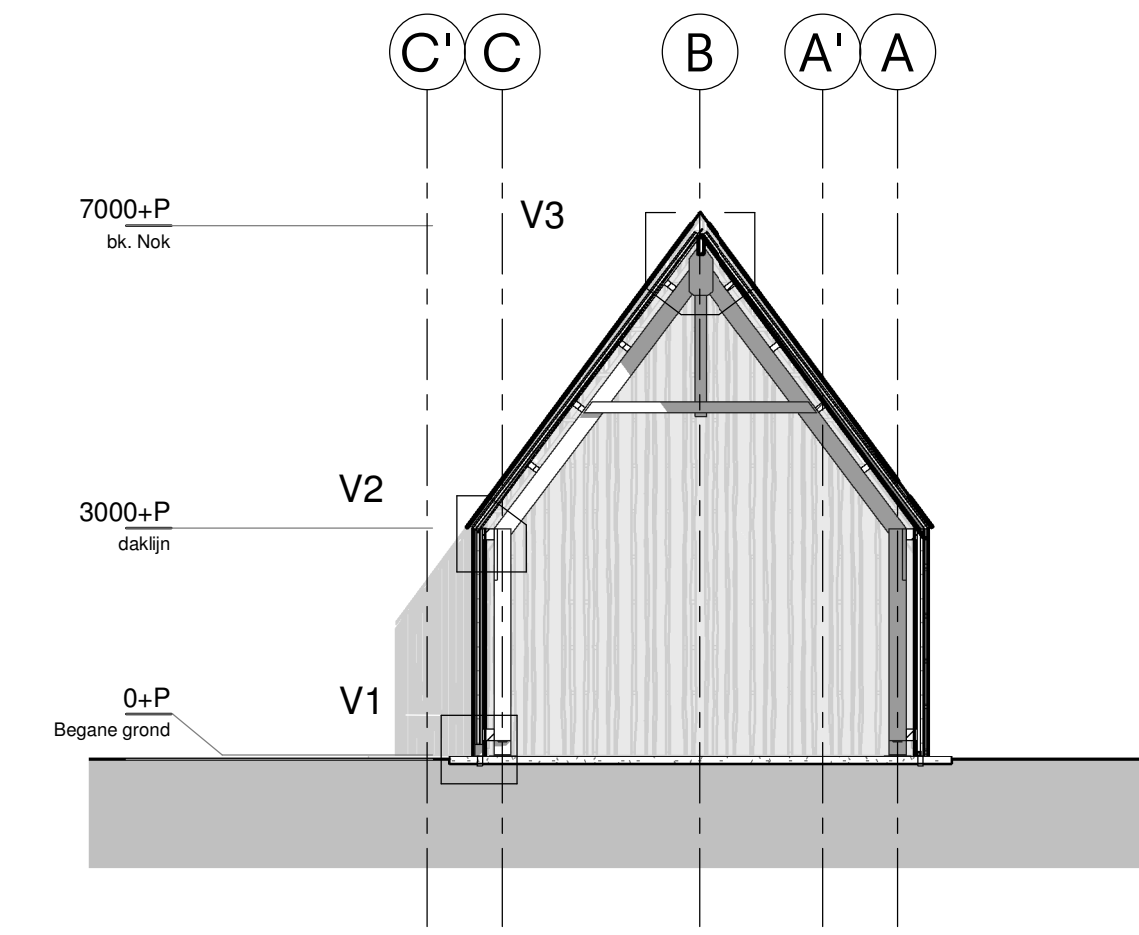

Doorsnede BB 1:100

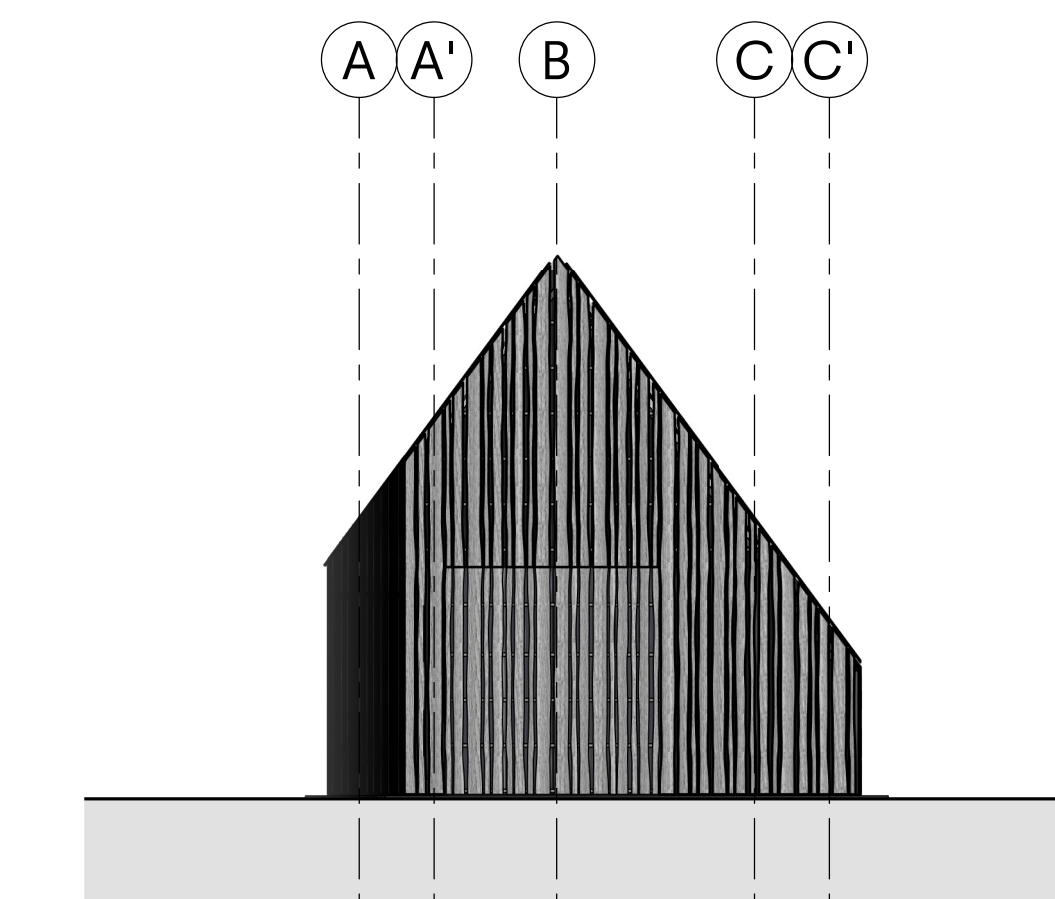


Linkerzijanzicht 1:100

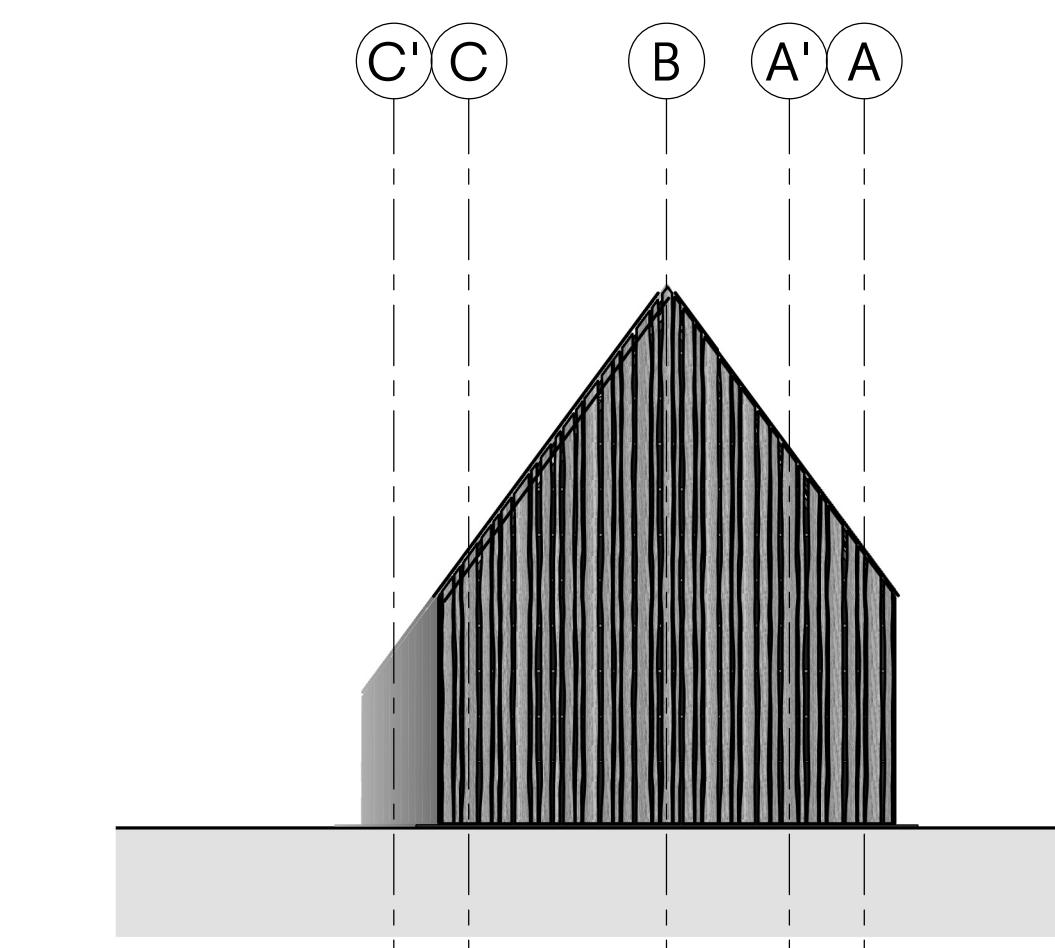

Rechterzijanzicht 1:100

A 23/08/18 AK
Editie Datum Getekend
Opdrachtgever

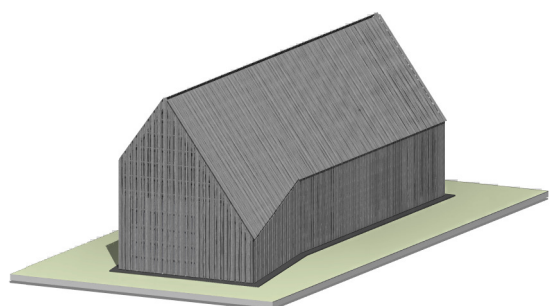

2051 Karkooi Zoutland
Breda

Schaal Afmeting
Verschillend A1

Omschrijving
Karkooi

Fase: Definitief ontwerp

Projectnummer Bladnummer
1939 D(--)01



Oomen Architecten

Ulvenhoutselaan 79
Postbus 4916 NL-4803EX BREDA Telefoon +31(0)76602255

Dit document is vertrouwelijk. Het auteursrecht berust bij Oomen Architecten BV te Breda. Ontvangers moeten de geschreven toestemming van bedoelde BV verkrijgen, alvorens zij tot geheel of gedeeltelijk vermenigvuldigen overgaan of de inhoud aan derden openbaren. Alle rechten voorbehouden.