


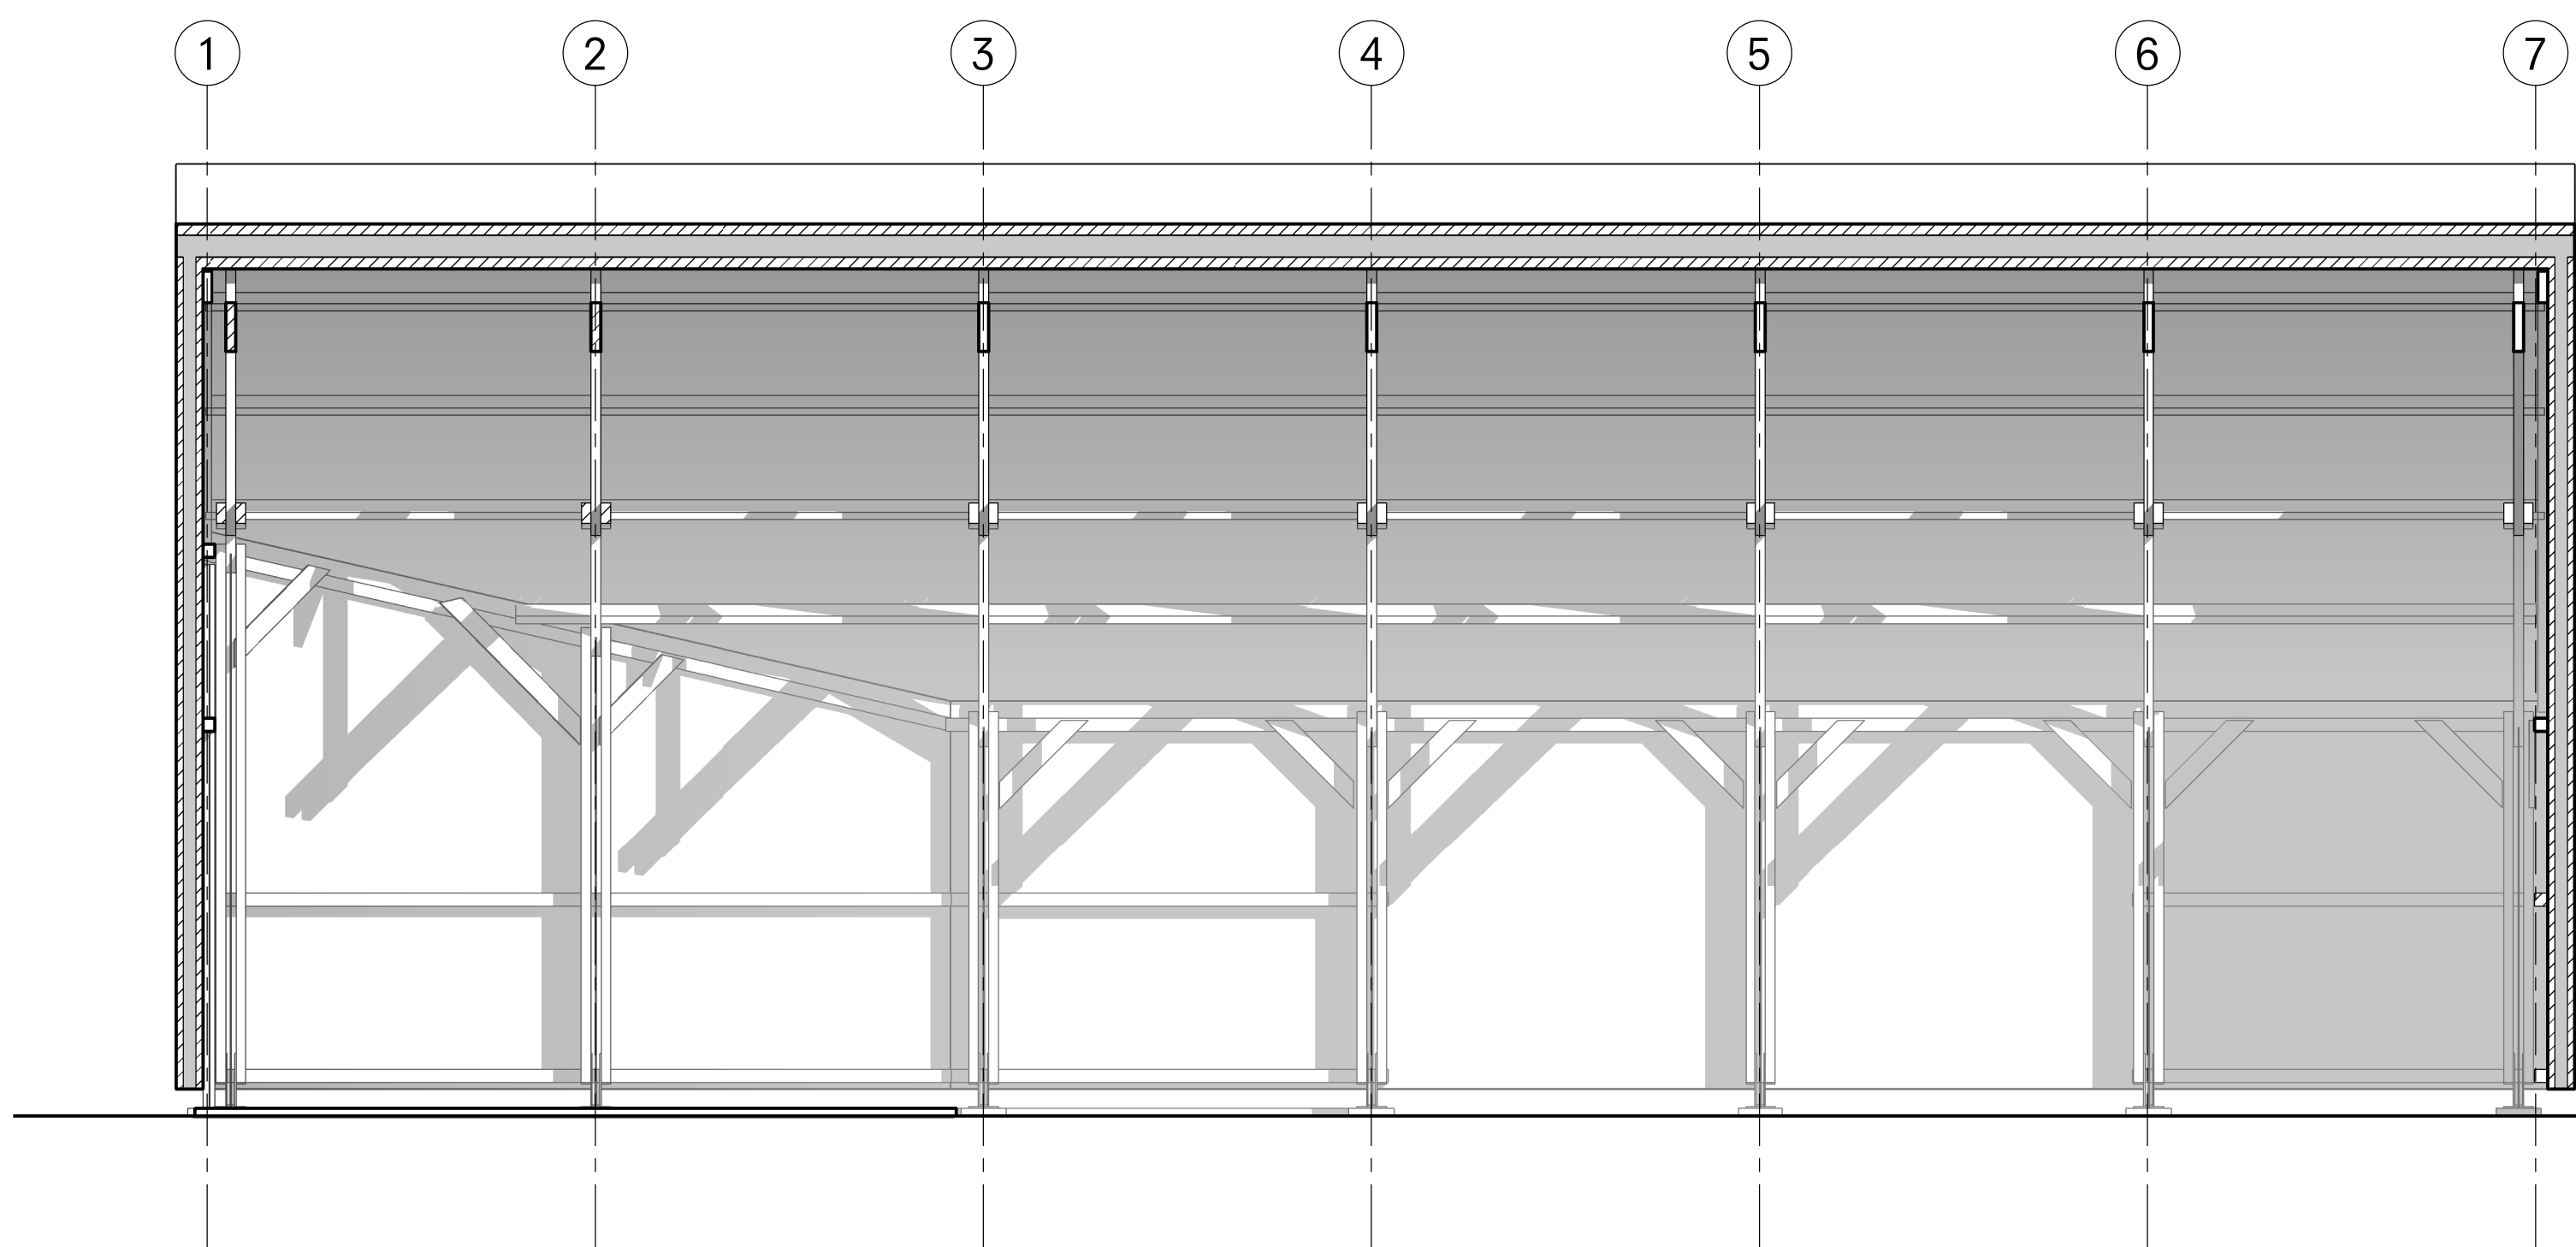


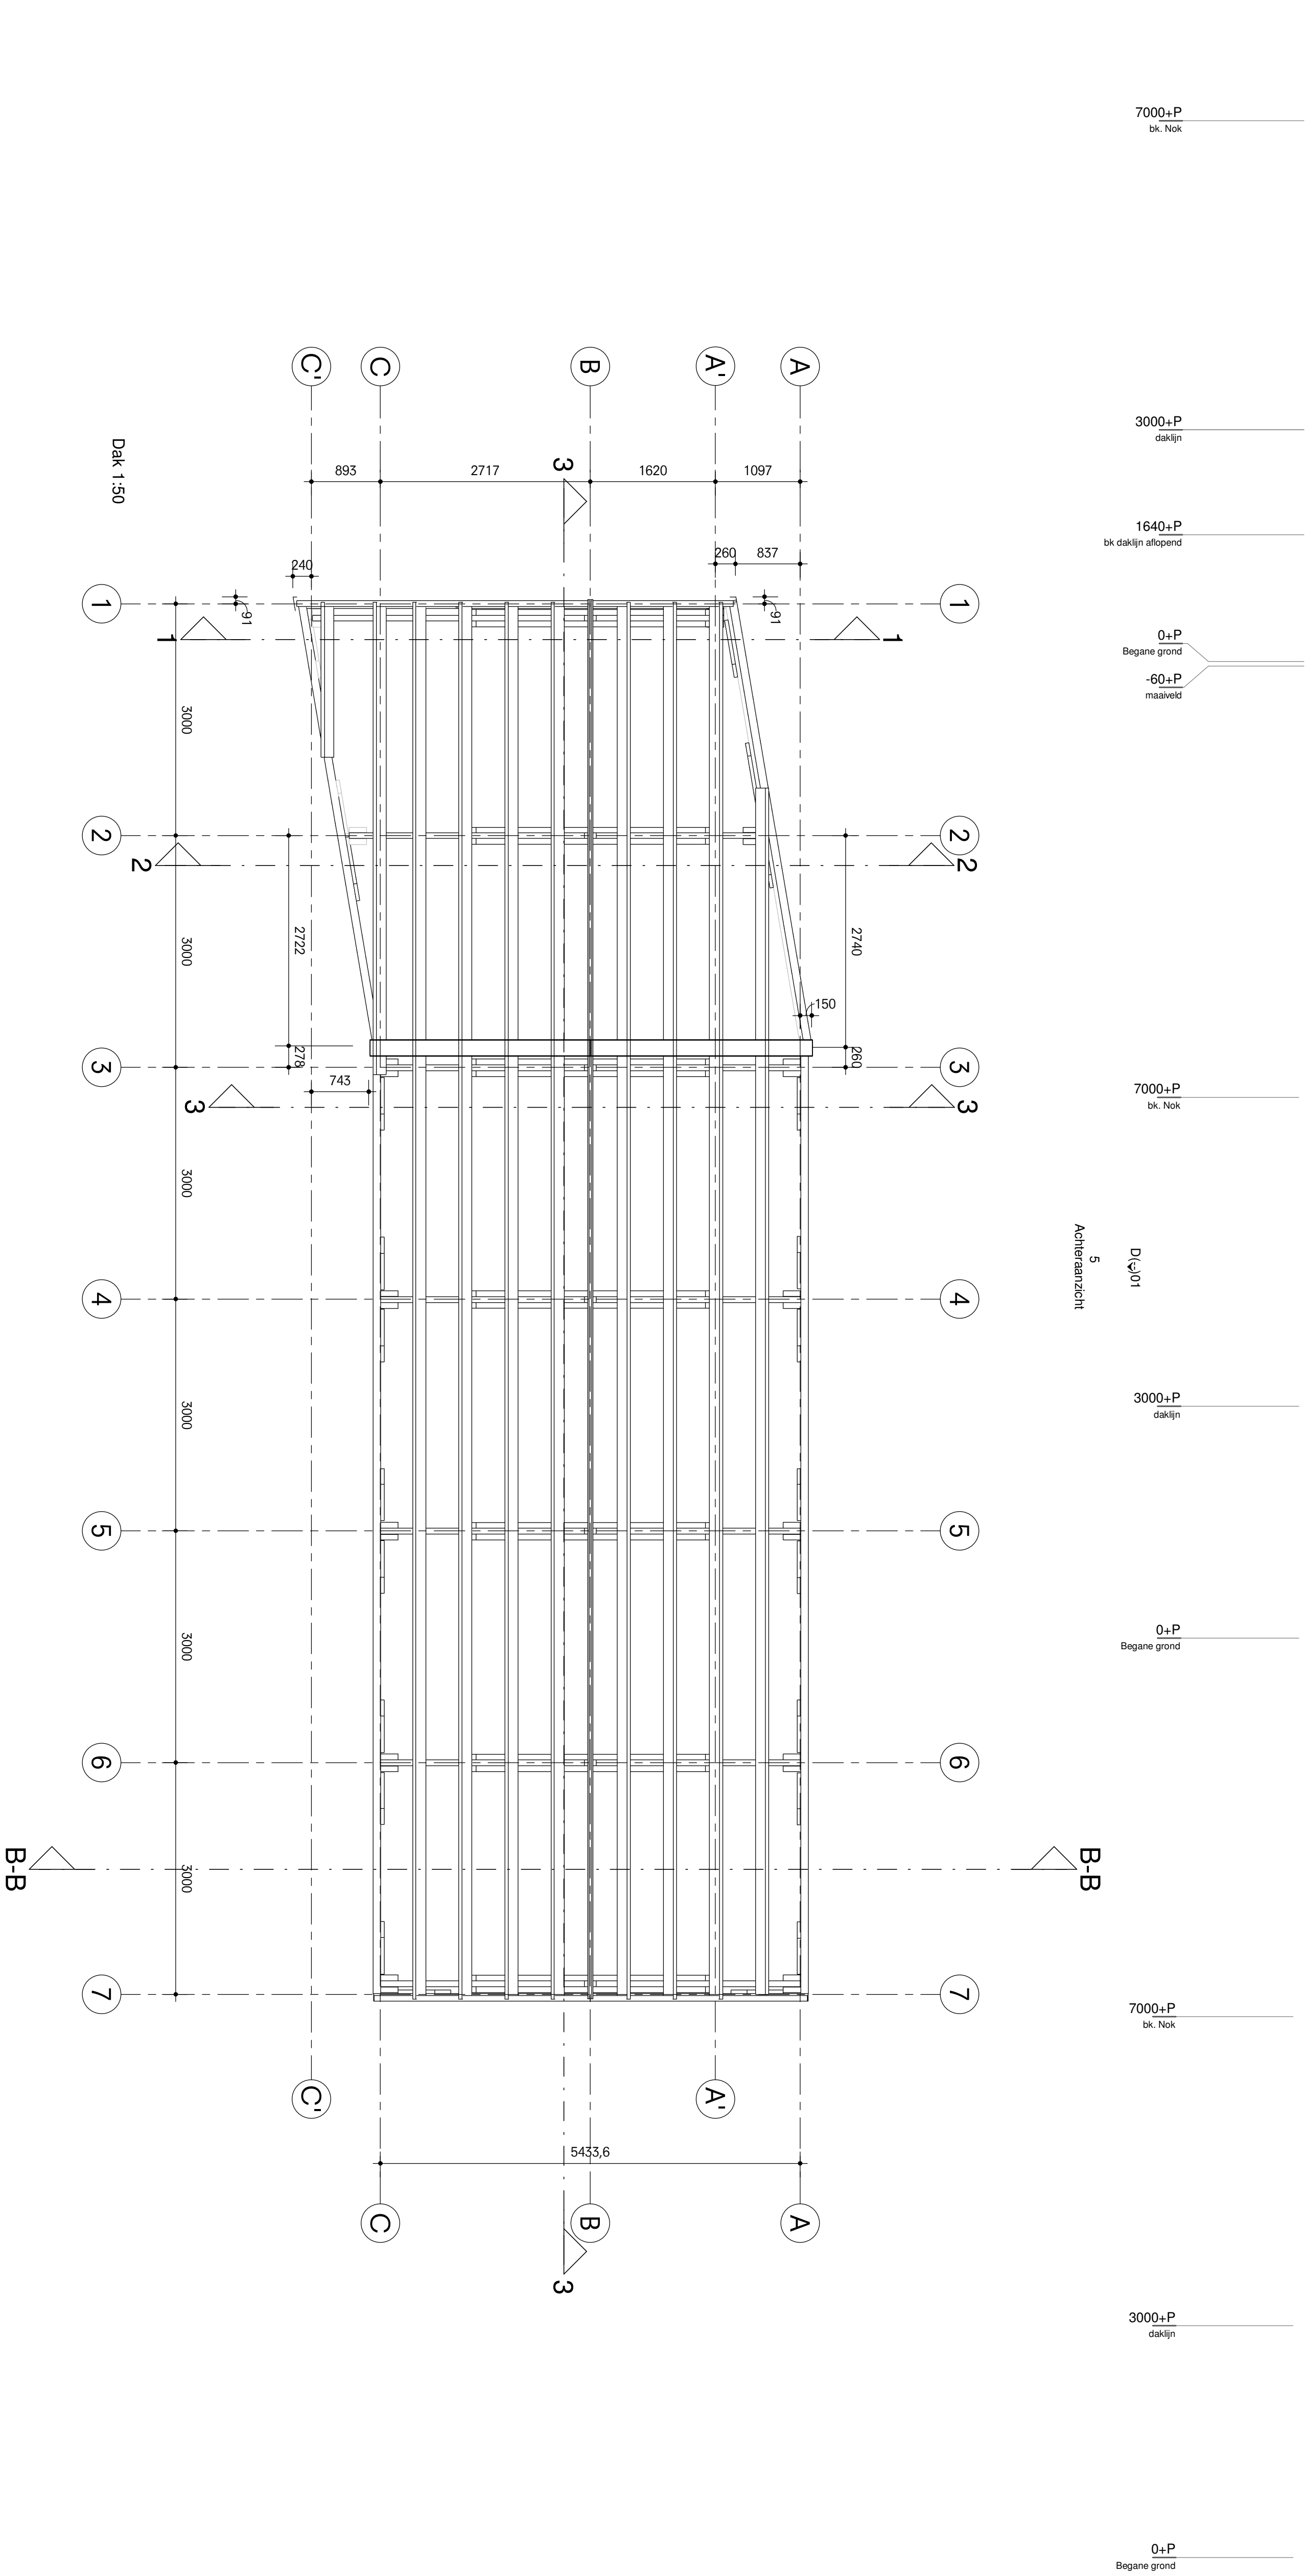


Doorsnede AA

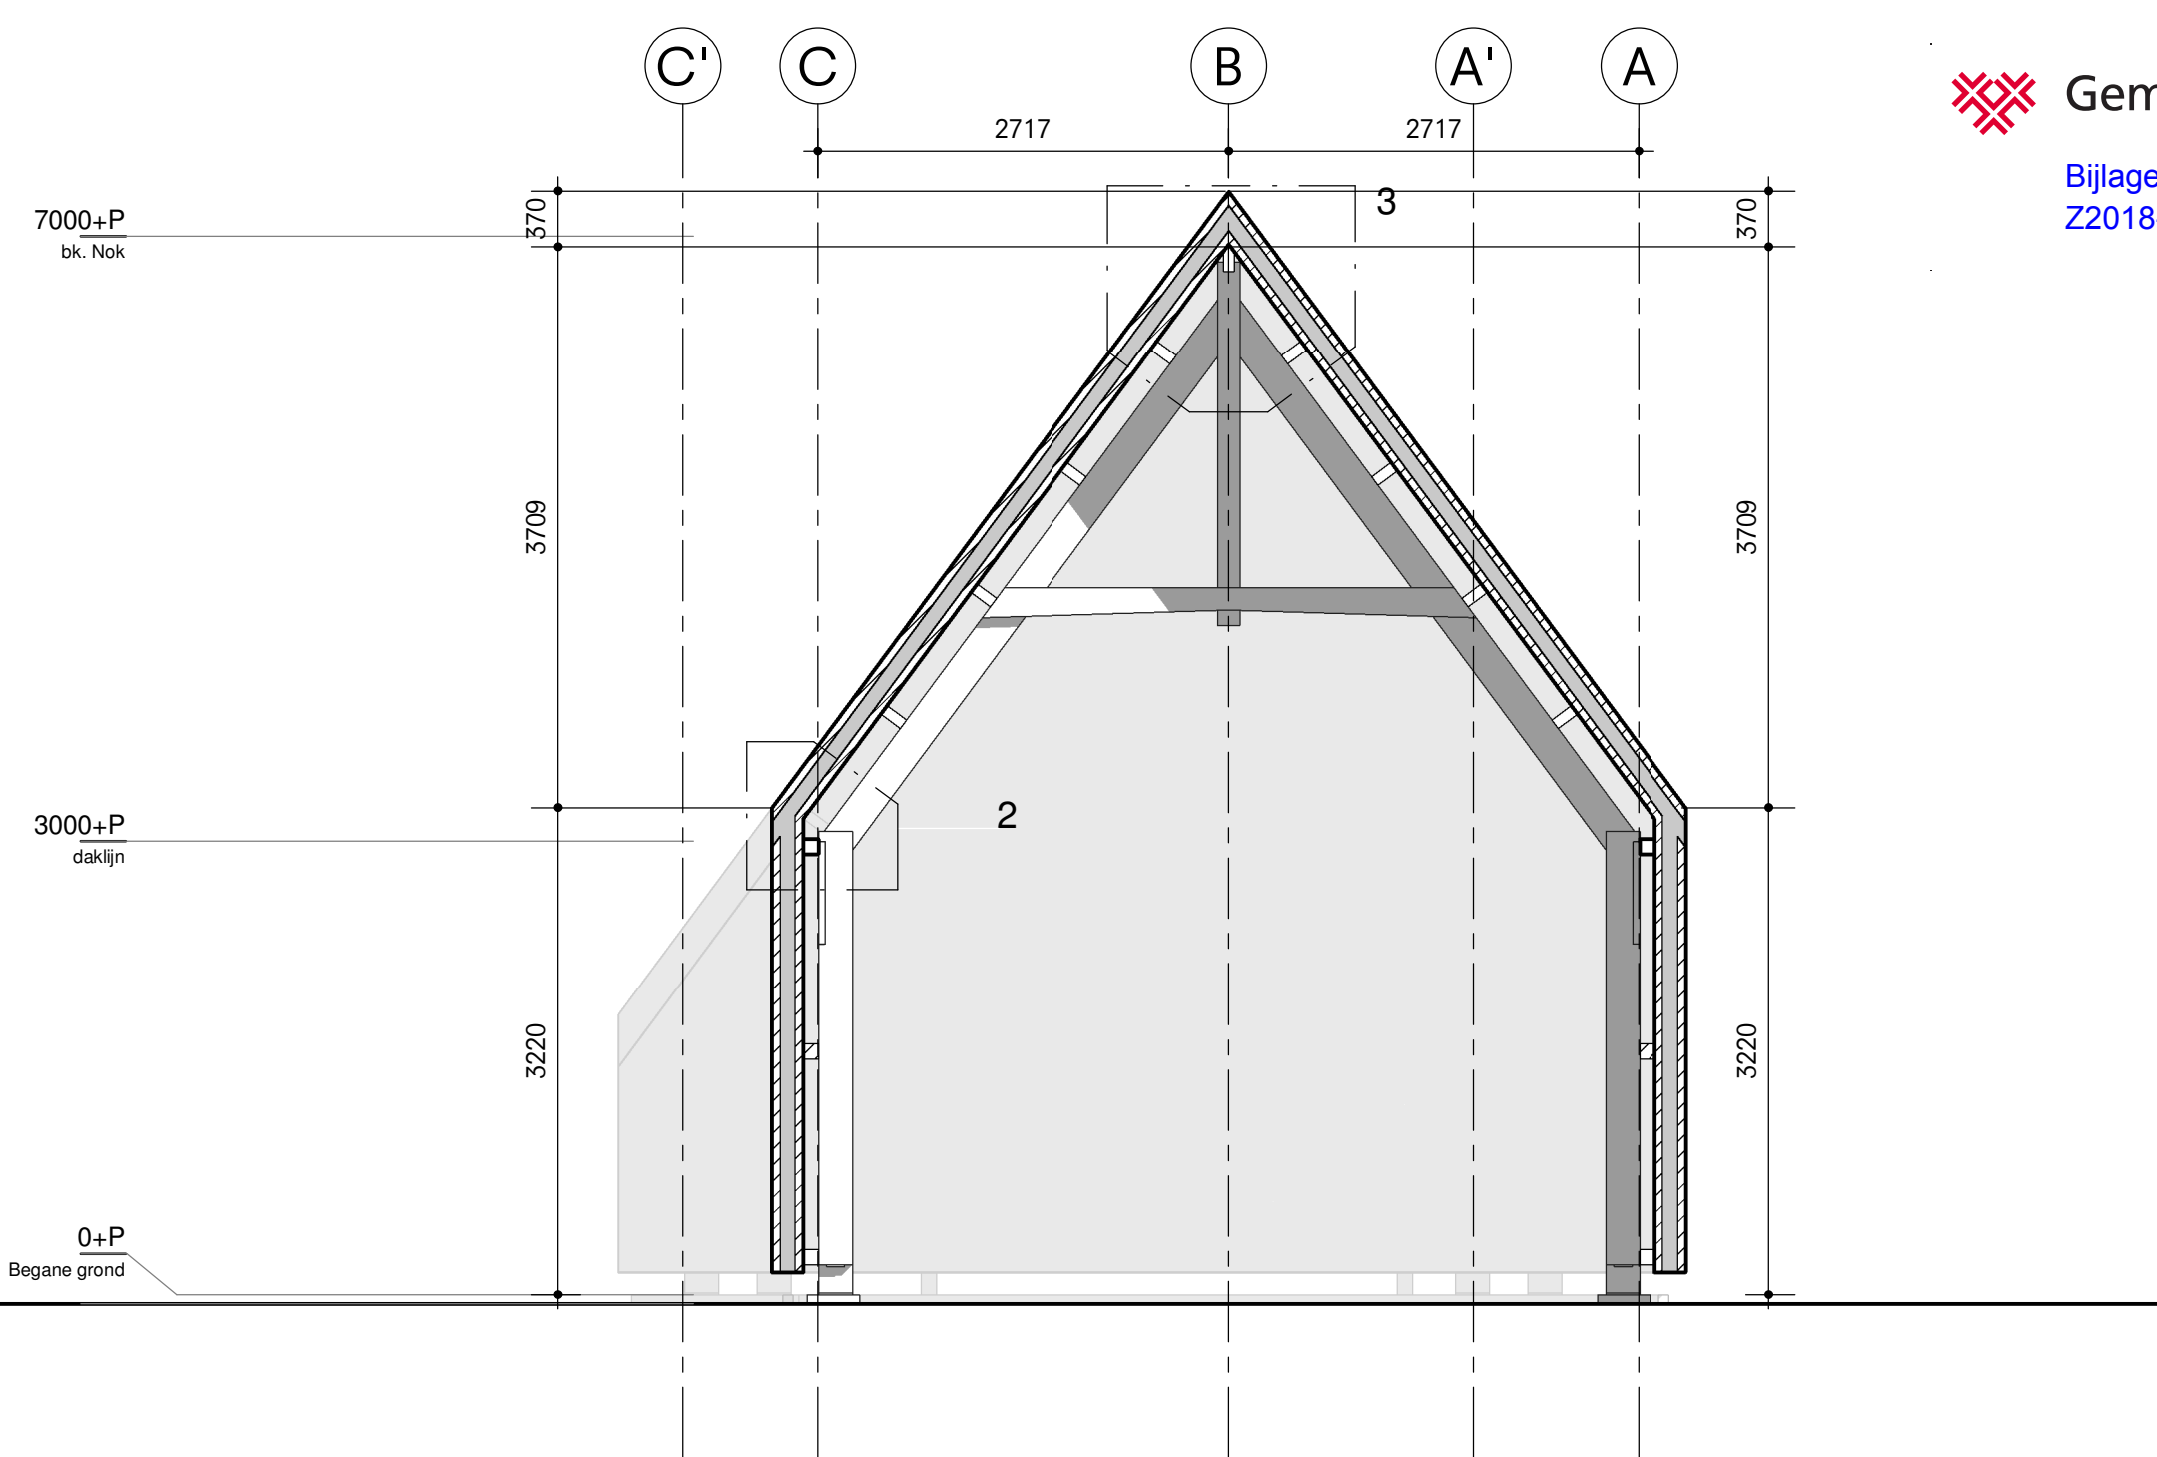


Doorsnede BB

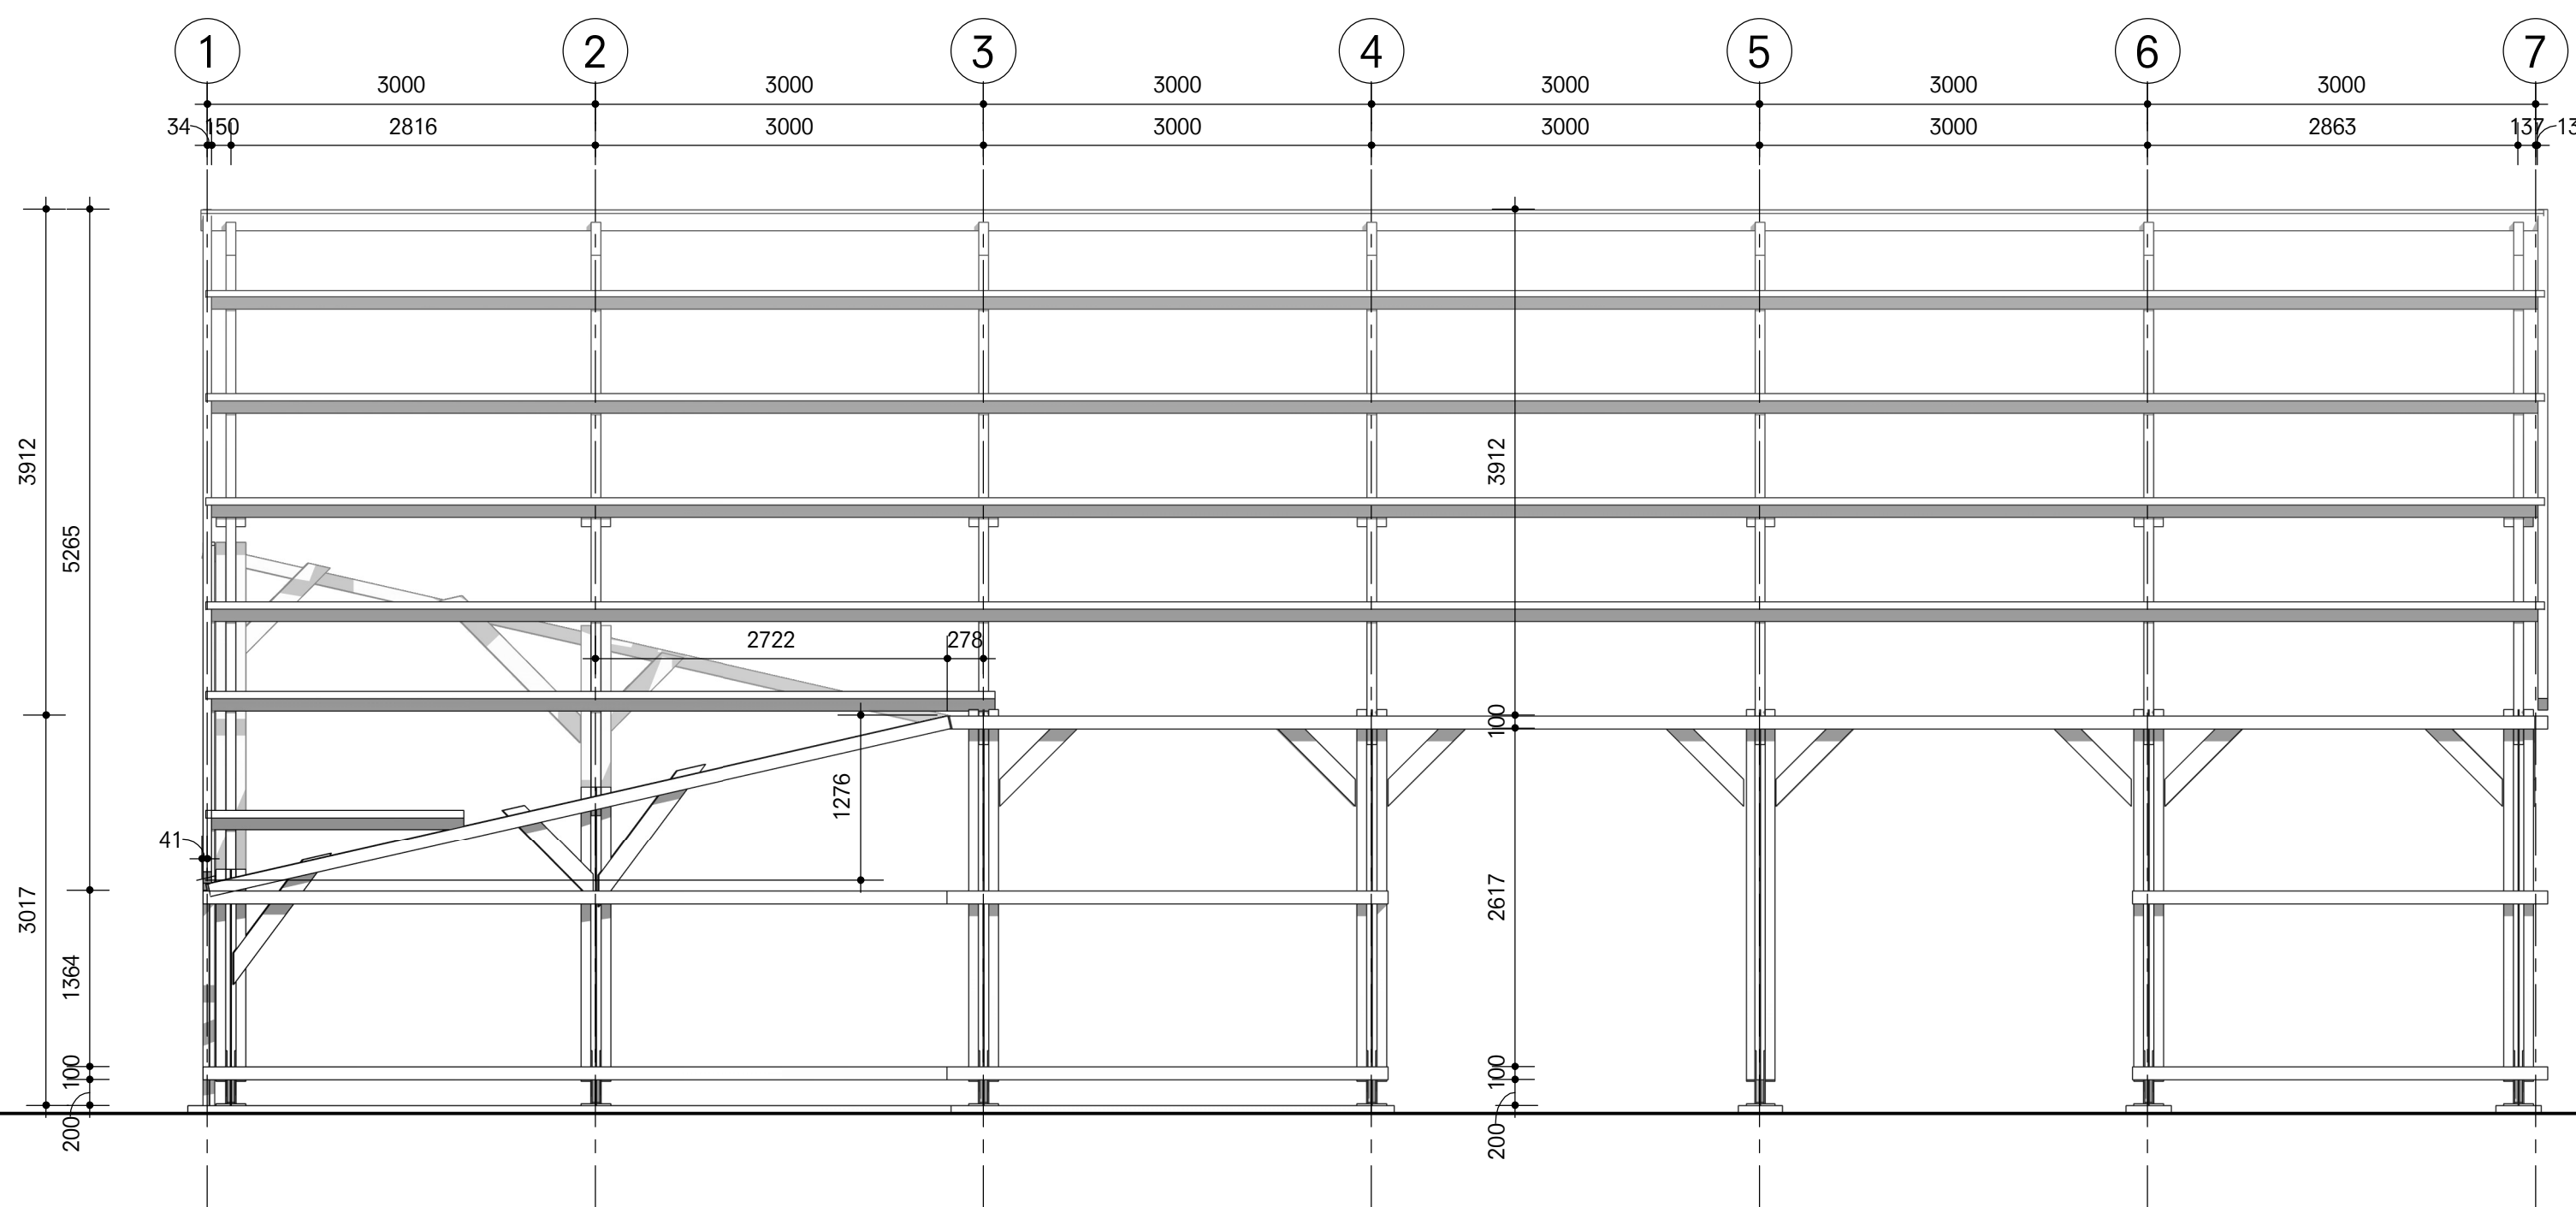


Voorraanzicht

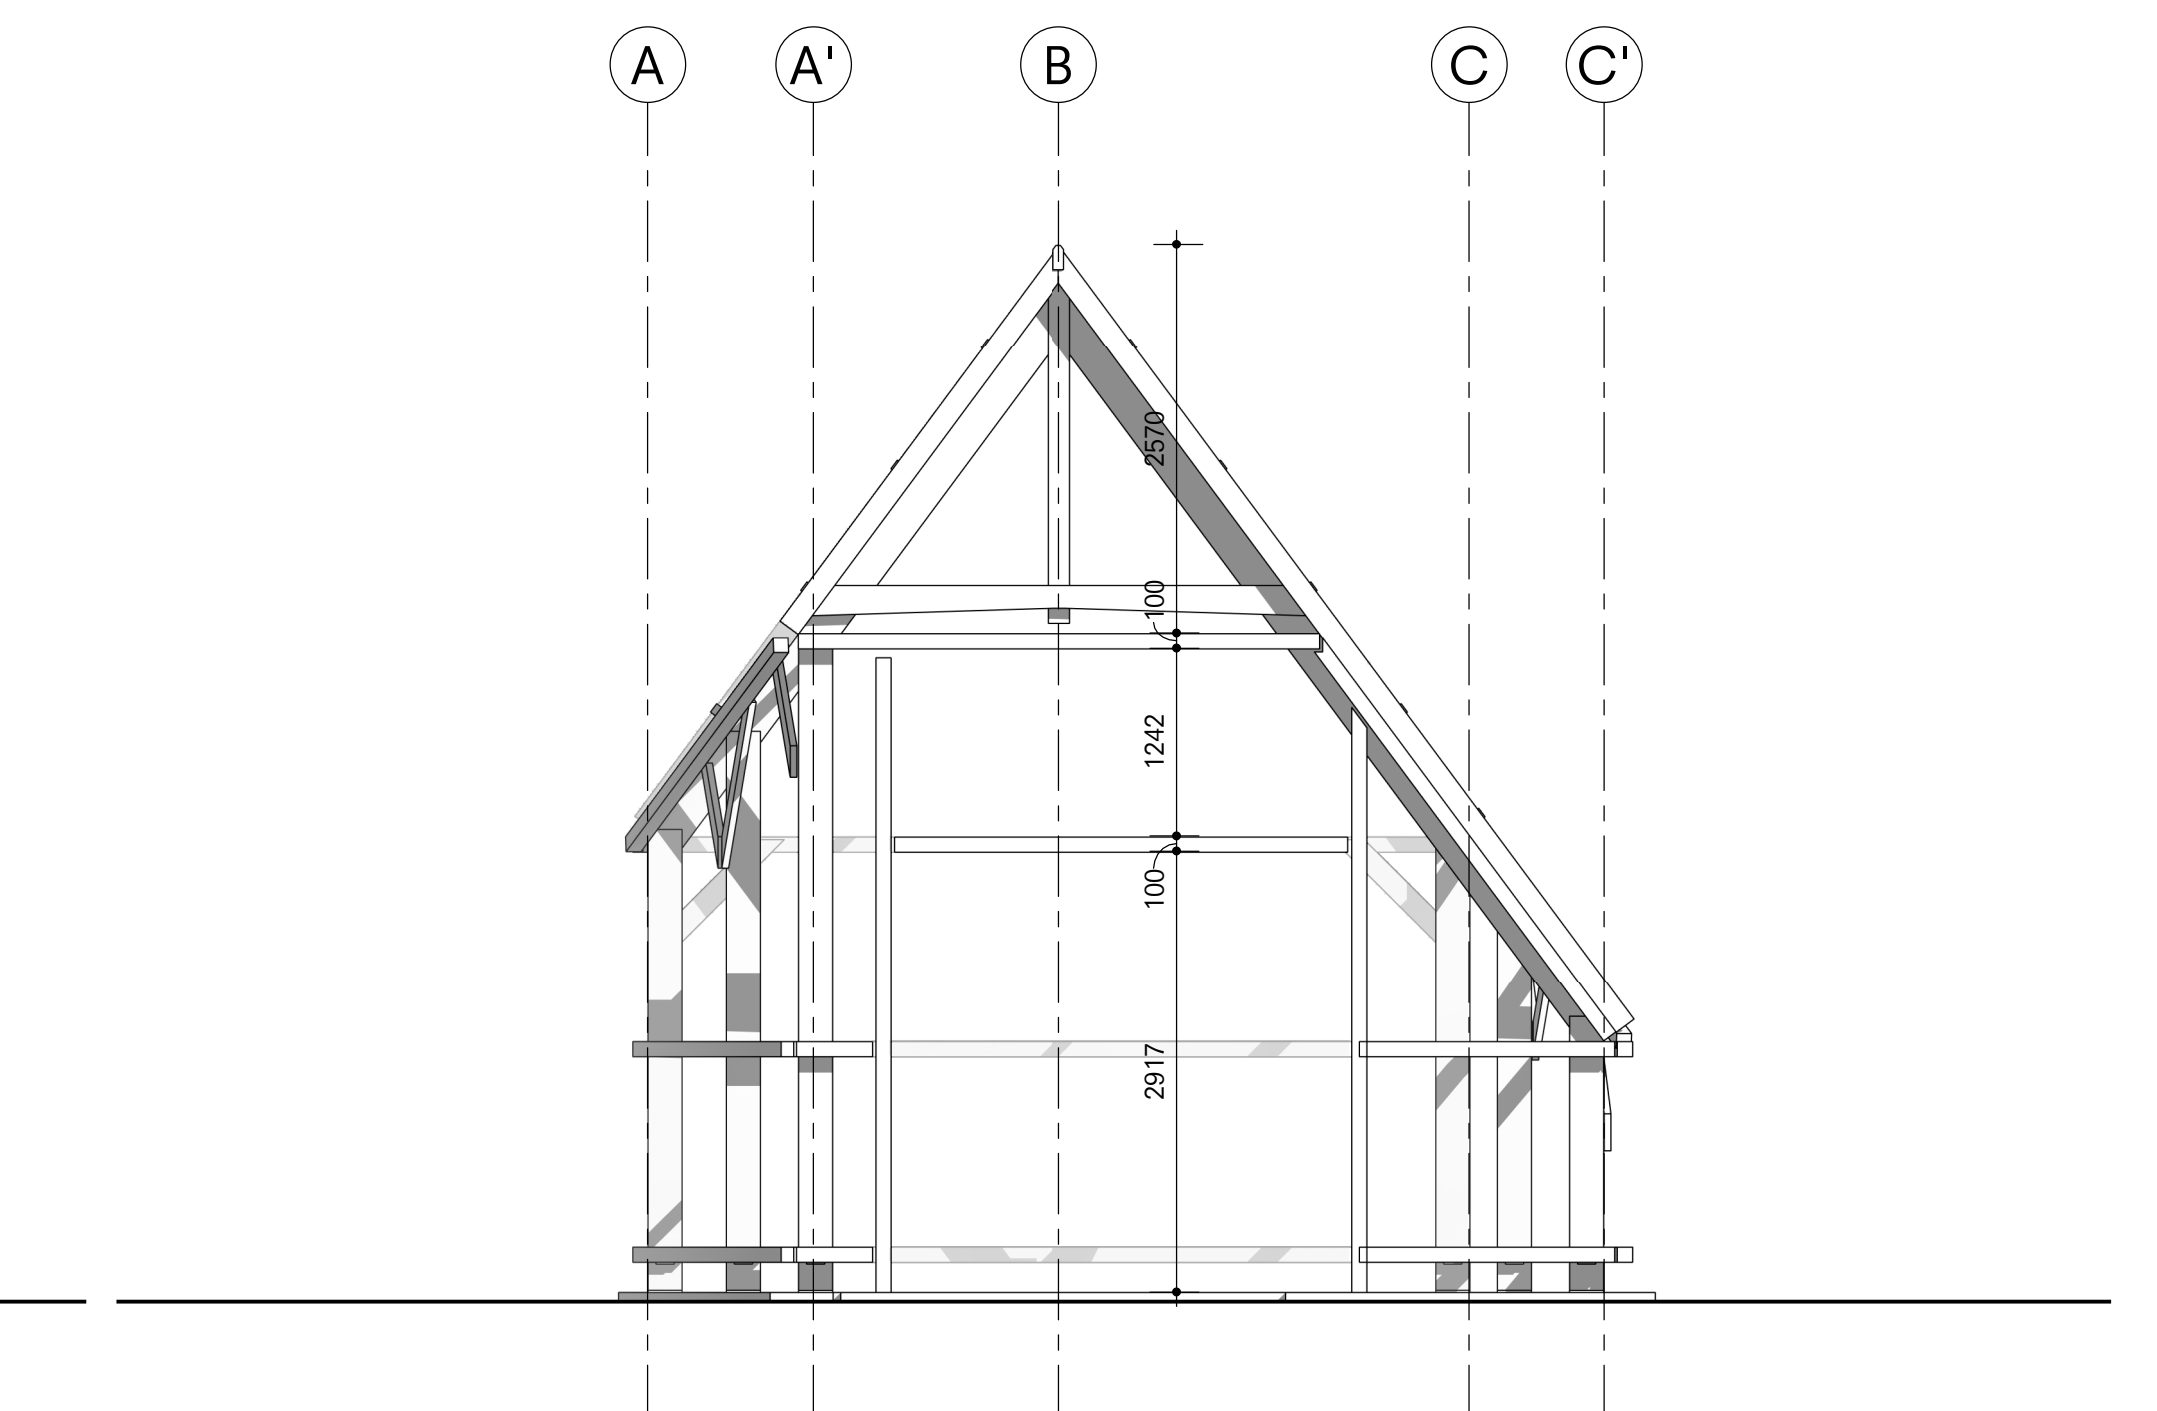

Linkerzijaaanzicht

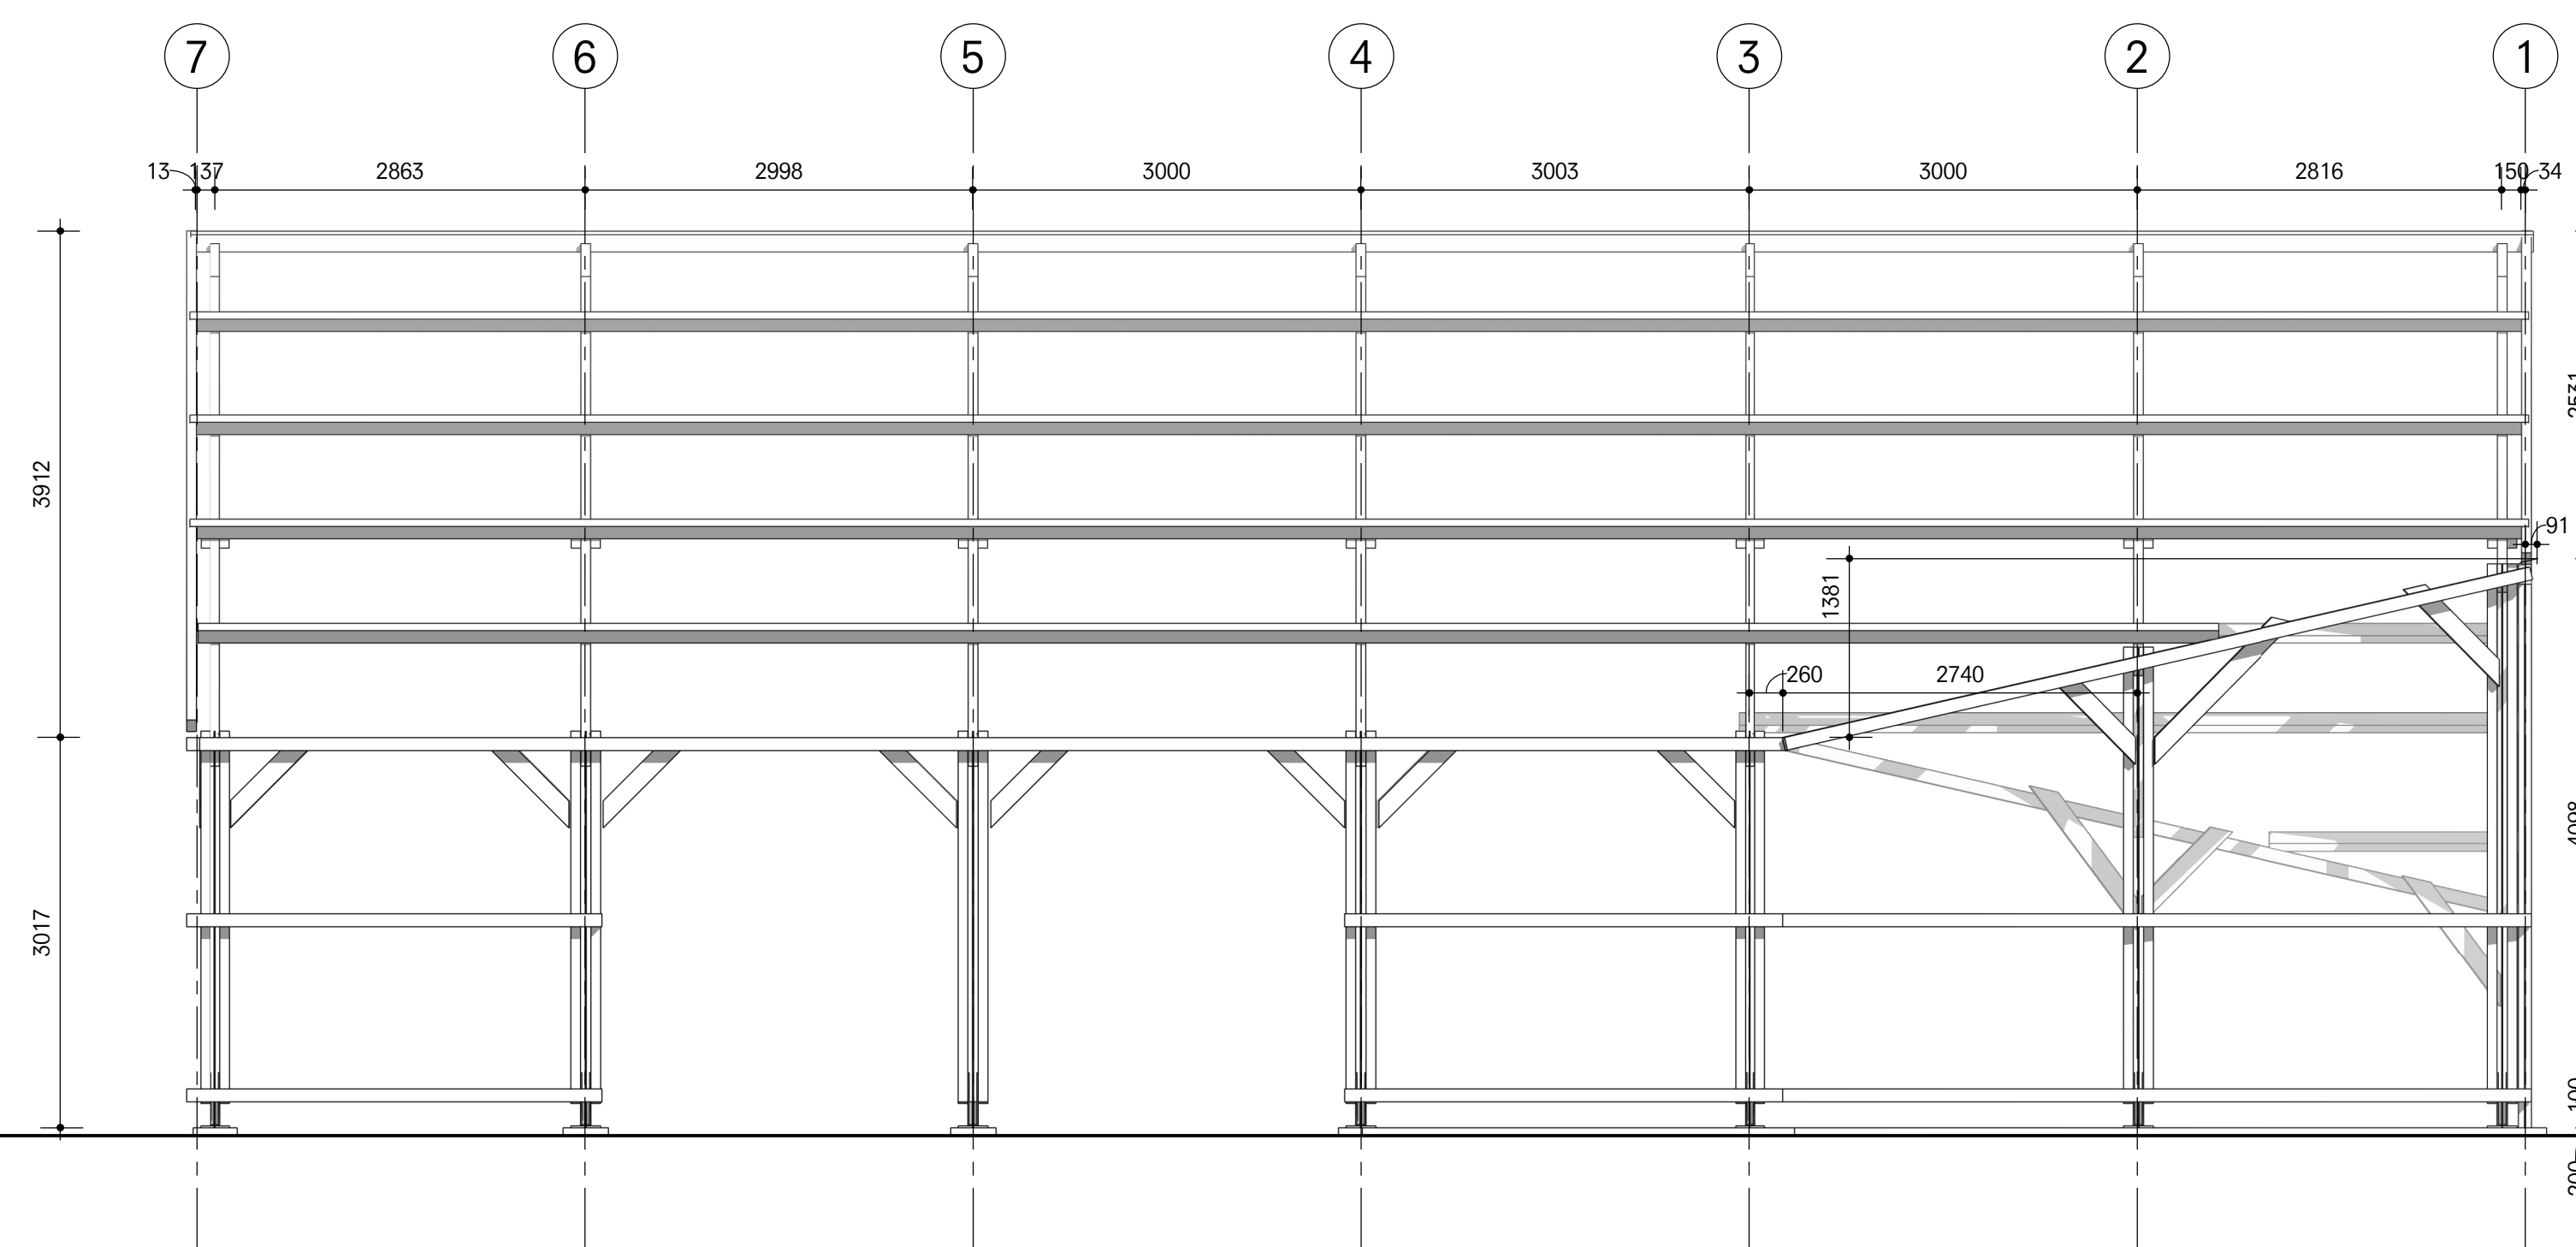

Achteraaanzicht

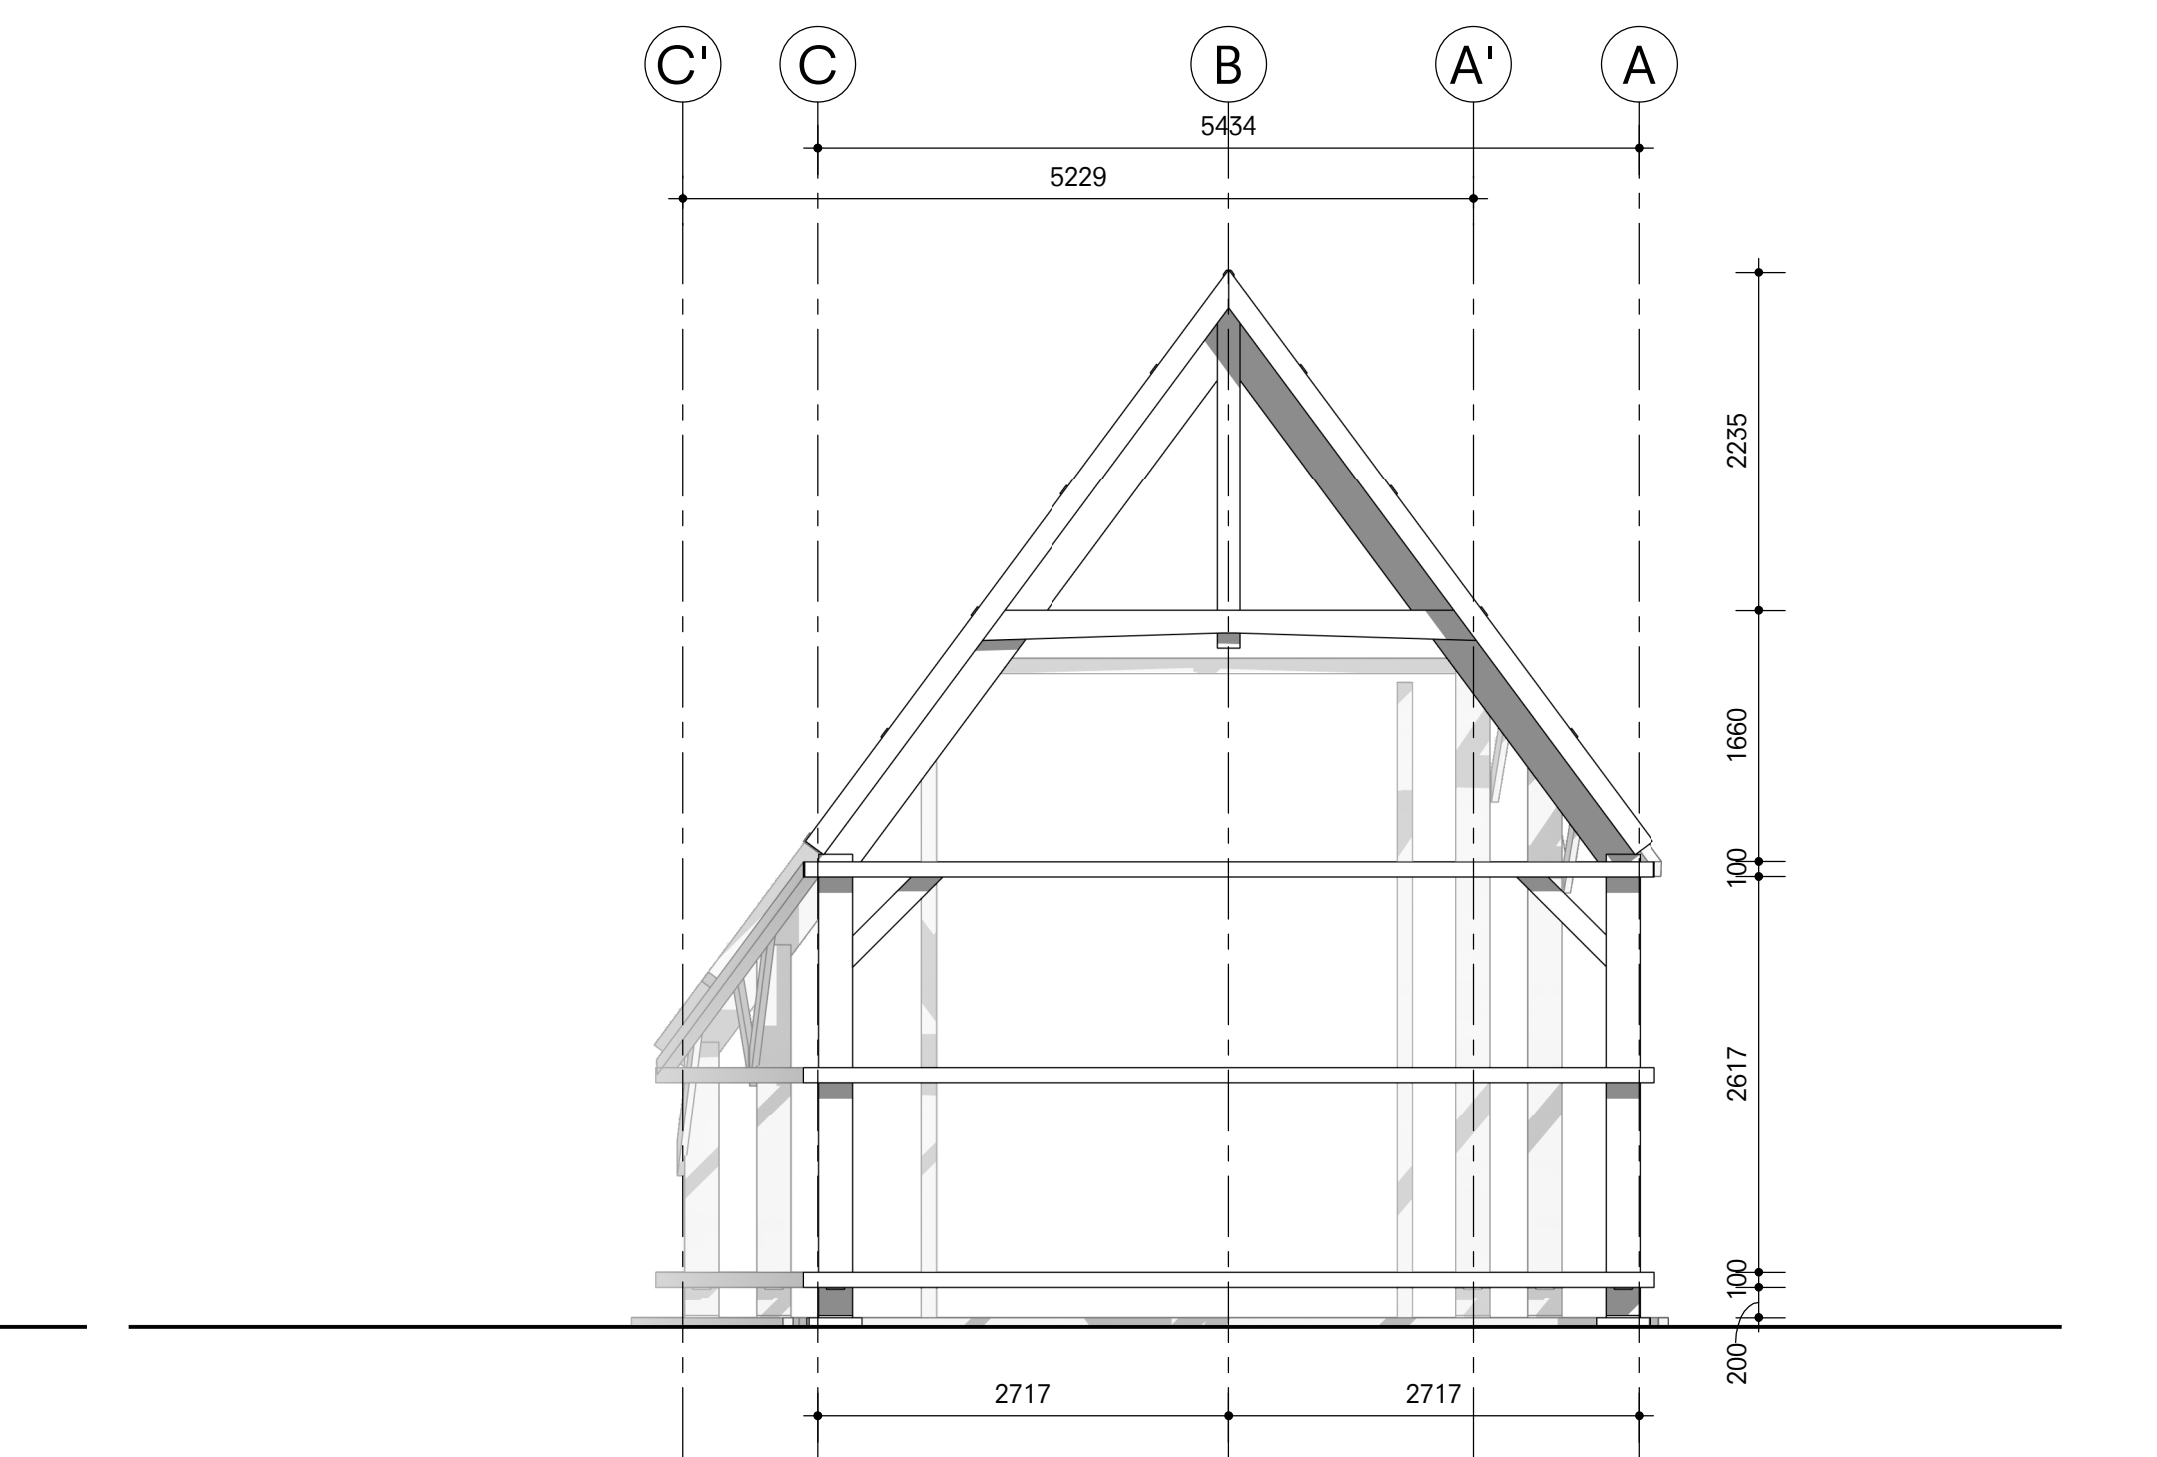


Rechterzijaaanzicht

Gemeente Breda

Bijlage 5 bij besluit
Z2018-005891-V1

V&L

A	23/08/18	AK
Editie	Datum	Getekend
Opdrachtgever		

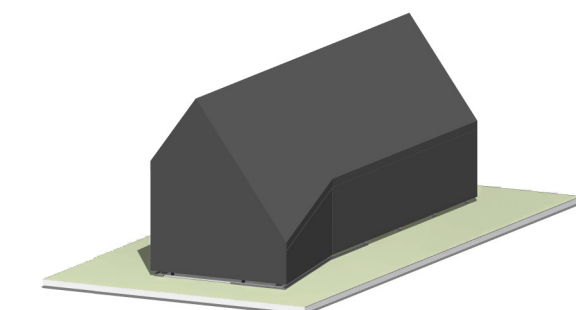

2051 Karkooi Zoudtland
Breda

Schaal 1:50
Afmeting A0

Omschrijving
**Vormtekening
Houtconstructie Karkooi**

Fase: Definitief ontwerp

Projectnummer 1939
Bladnummer D(-)01

O
Oomen Architecten

Overhoofdlaan 79
Postbus 4916 NL-4830EX BREDA
Telefoon +31(0)76602255

Dit document is vertrouwelijk. Het auteursrecht berust bij Oomen Architecten BV te Breda. Overname, verspreiden of openbaar maken van bedoelde BV verkrijgen, alvorens zij tot geheel of gedeeltelijk vermetingsgegevens overgaan of de inhoud aan derden openbaren. Alle rechten voorbehouden.