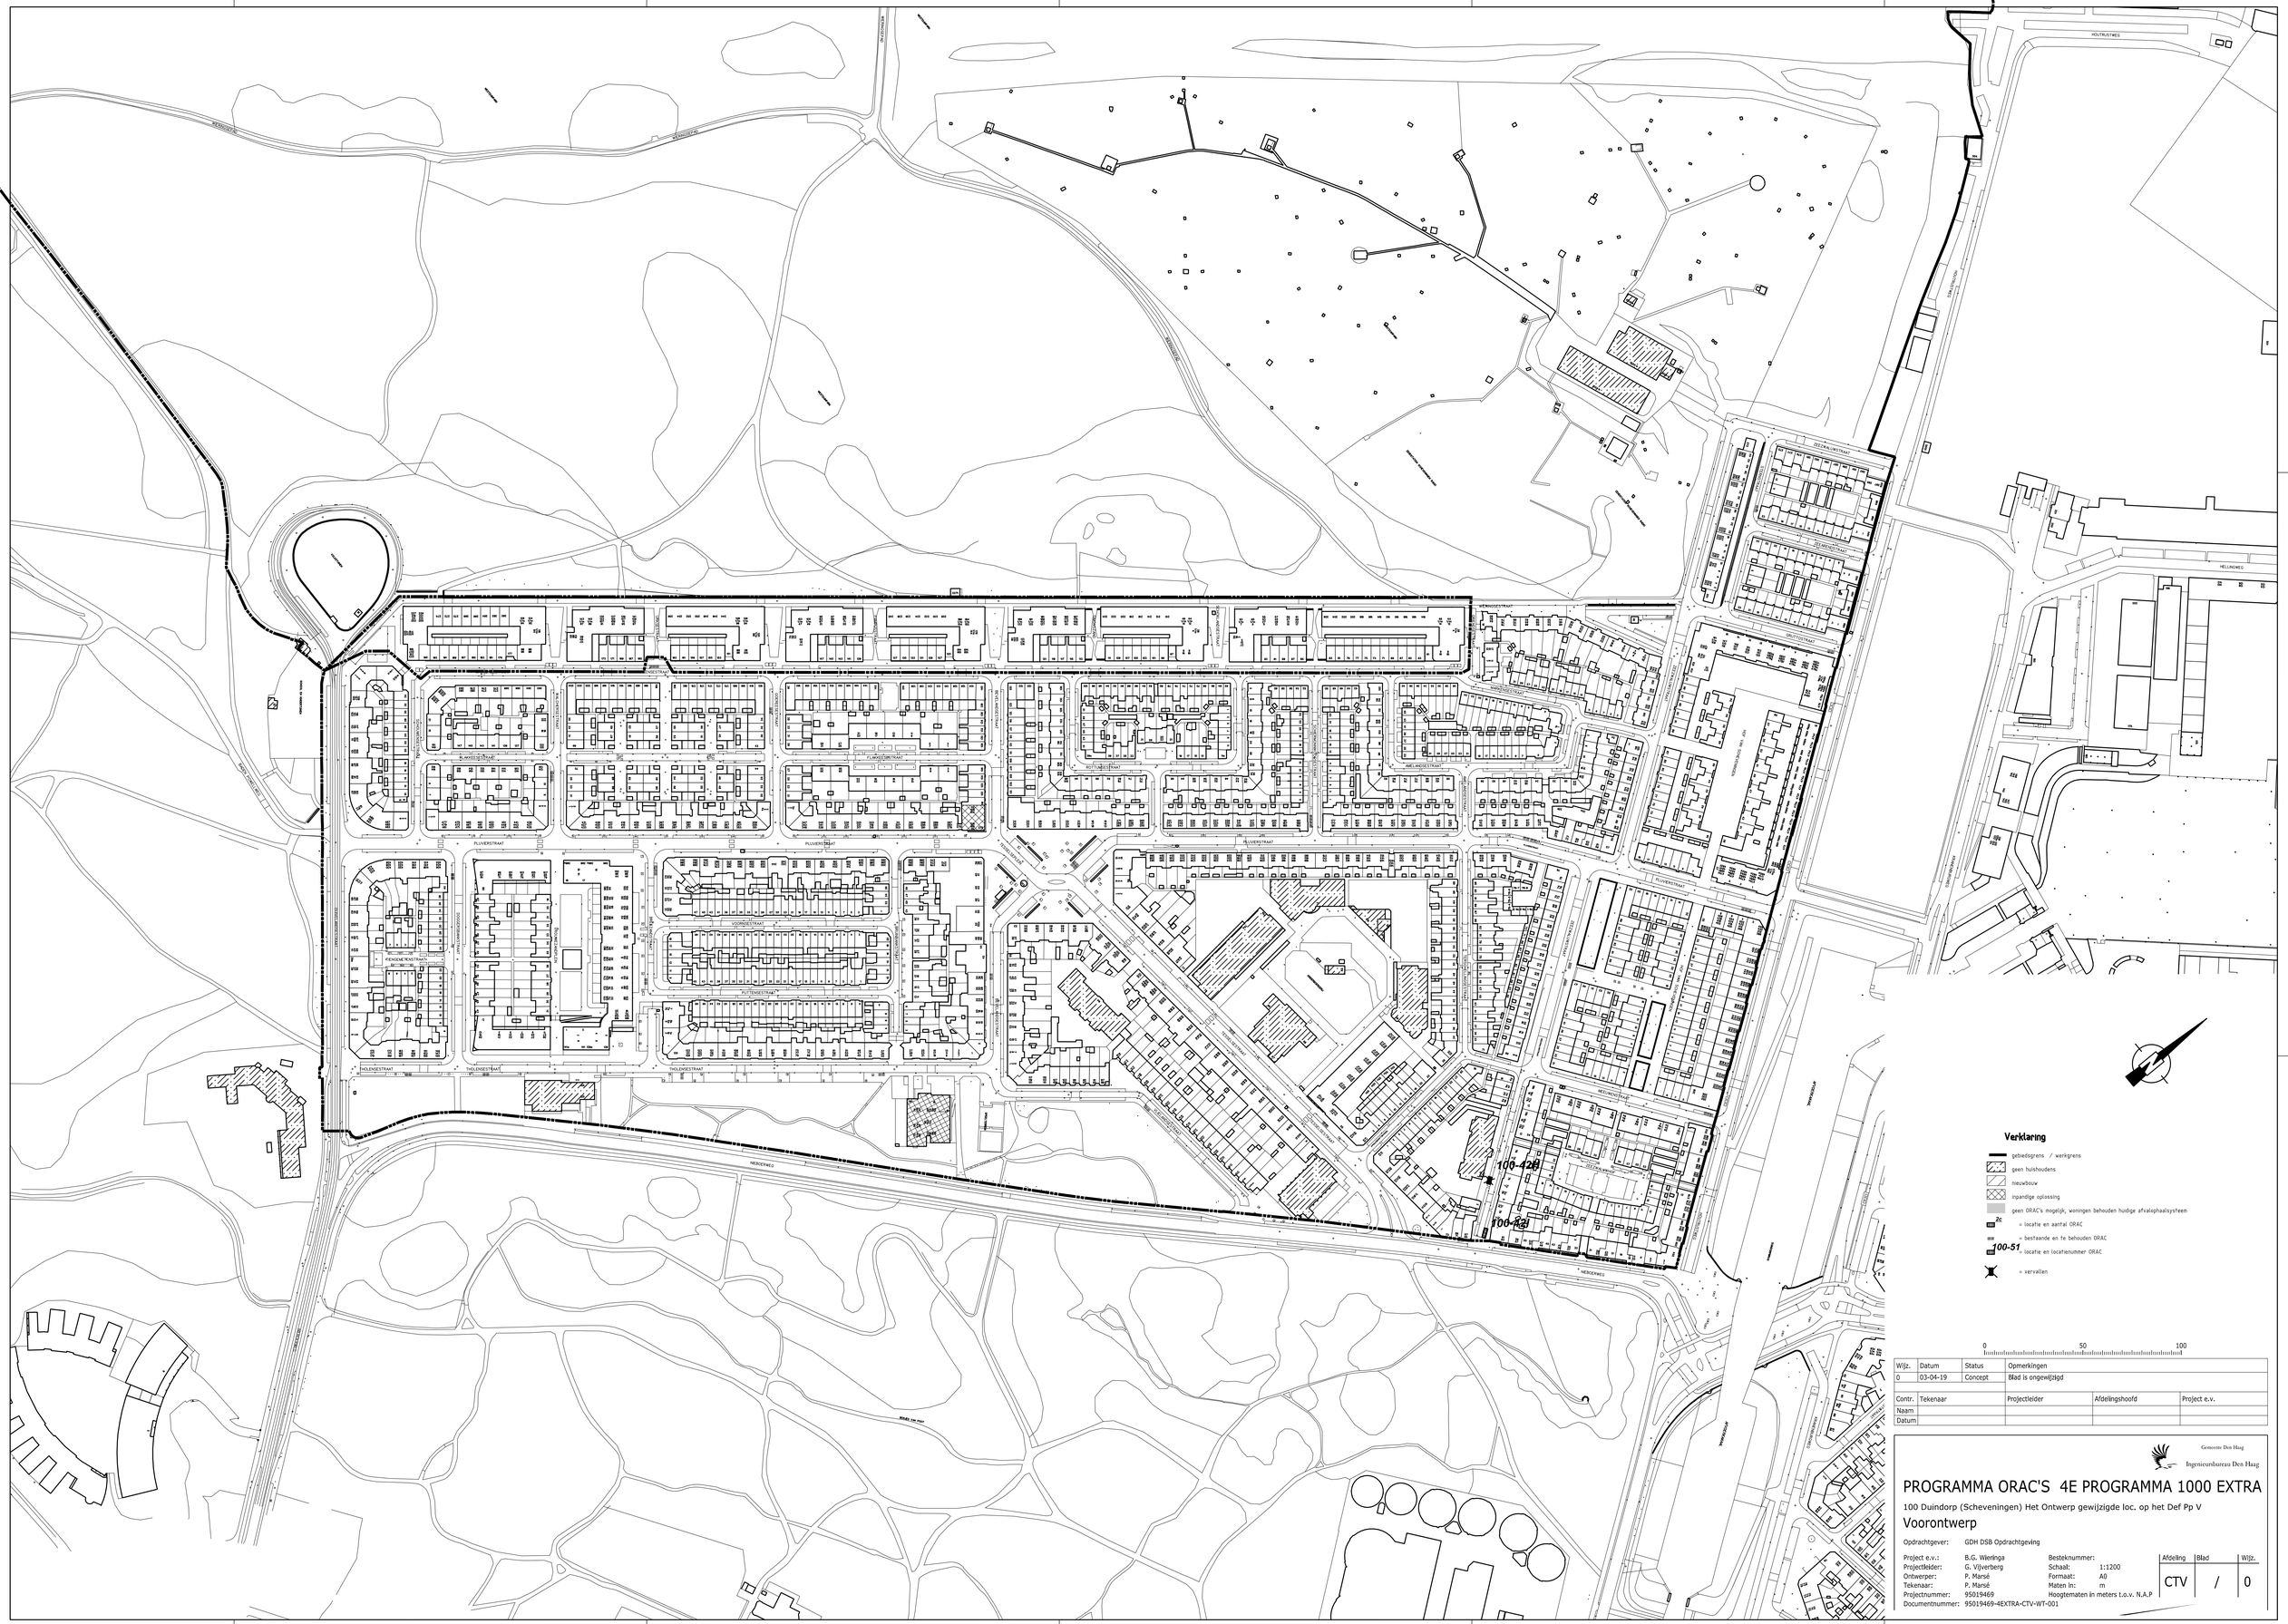


Verklaring

- gebiedsgrens / werkgrens
- geen huishoudens
- nieuwbouw
- inpandige oplossing
- geen ORAC's mogelijk, woningen behouden huidige afvalophaalsysteem
- 2c = locatie en aantal ORAC
- = bestaande en te behouden ORAC
- 100-51 = locatie en locatienummer ORAC
- = vervallen

0 50 100

Wijz.	Datum	Status	Opmerkingen
0	03-04-19	Concept	Blad is ongewijzigd

Contr.	Tekenaar	Projectleider	Afdelingshoofd	Project e.v.
Naam				
Datum				

Gemeente Den Haag
Ingenieursbureau Den Haag

PROGRAMMA ORAC'S 4E PROGRAMMA 1000 EXTRA

100 Duindorp (Scheveningen) Het Ontwerp gewijzigde loc. op het Def Pp V

Voorontwerp

Opdrachtgever: GDH DSB Opdrachtgeving

Project e.v.:	B.G. Wieringa	Besteknummer:	
Projectleider:	G. Vijverberg	Schaal:	1:1200
Ontwerper:	P. Marsé	Formaat:	A0
Tekenaar:	P. Marsé	Maten in:	m
Projectnummer:	95019469	Hoogtematen in meters t.o.v. N.A.P	
Documentnummer:	95019469-4EXTRA-CTV-WT-001		

Afdeling	Blad	Wijz.
CTV	/	0