


ANHOLTSEWEG 26, 26A-C DINXPERLO

Uittreksel Kadastrale Kaart

Uw referentie: 5732.002

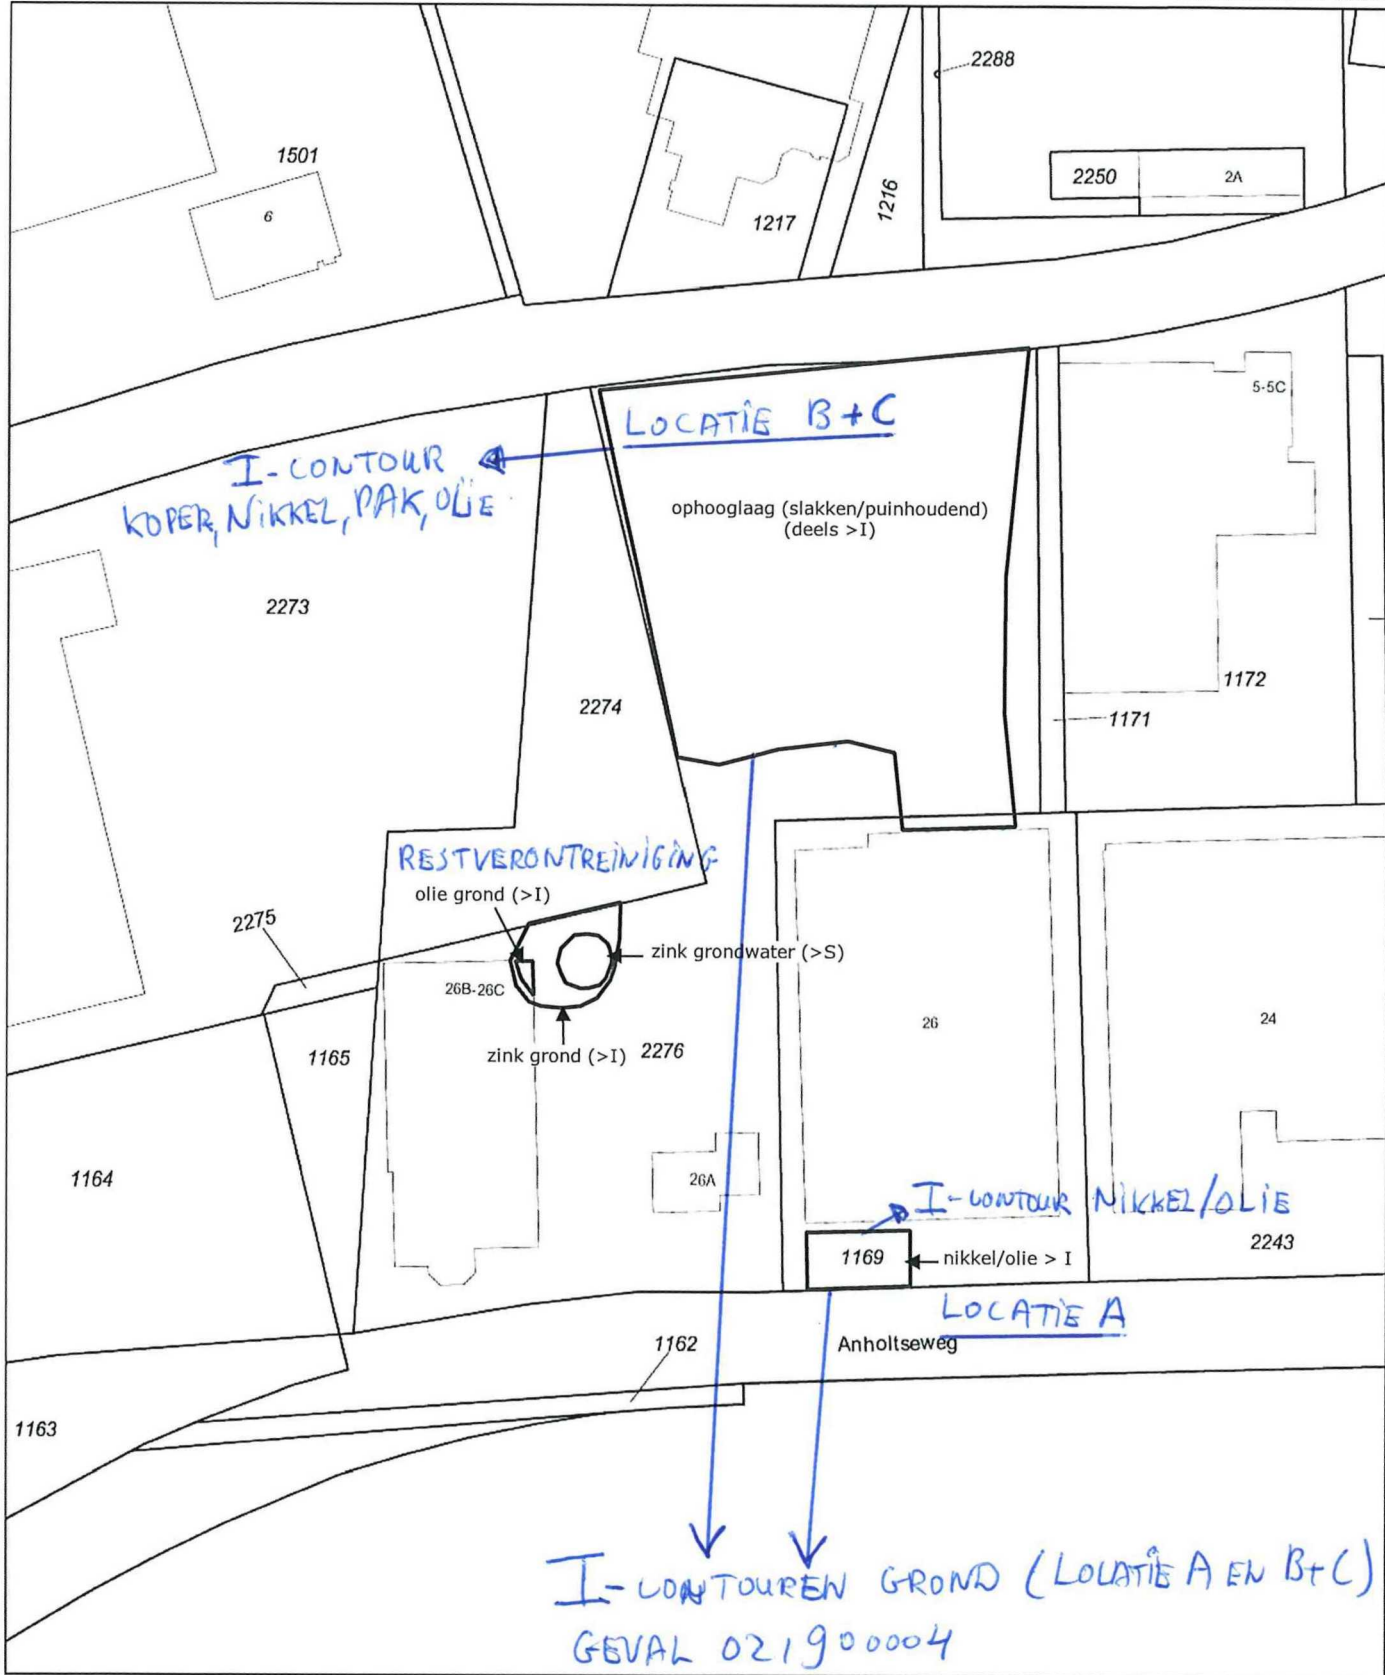

12345	Deze kaart is noordgericht	Schaal 1:1000	
25	Perceelnummer	Kadastrale gemeente	
	Huisnummer	Perceel	
—	Vastgestelde kadastrale grens	DINXPERLO	
—	Voorlopige kadastrale grens	F	
—	Administratieve kadastrale grens	2276	
—	Bebouwing		
—	Overige topografie		
<p>Voor een eensluitend uittreksel, Apeldoorn, 14 februari 2018 De bewaarder van het kadaster en de openbare registers</p>		<p>Aan dit uittreksel kunnen geen betrouwbare maten worden ontleend. De Dienst voor het kadaster en de openbare registers behoudt zich de intellectuele eigendomsrechten voor, waaronder het auteursrecht en het databankenrecht.</p>	