


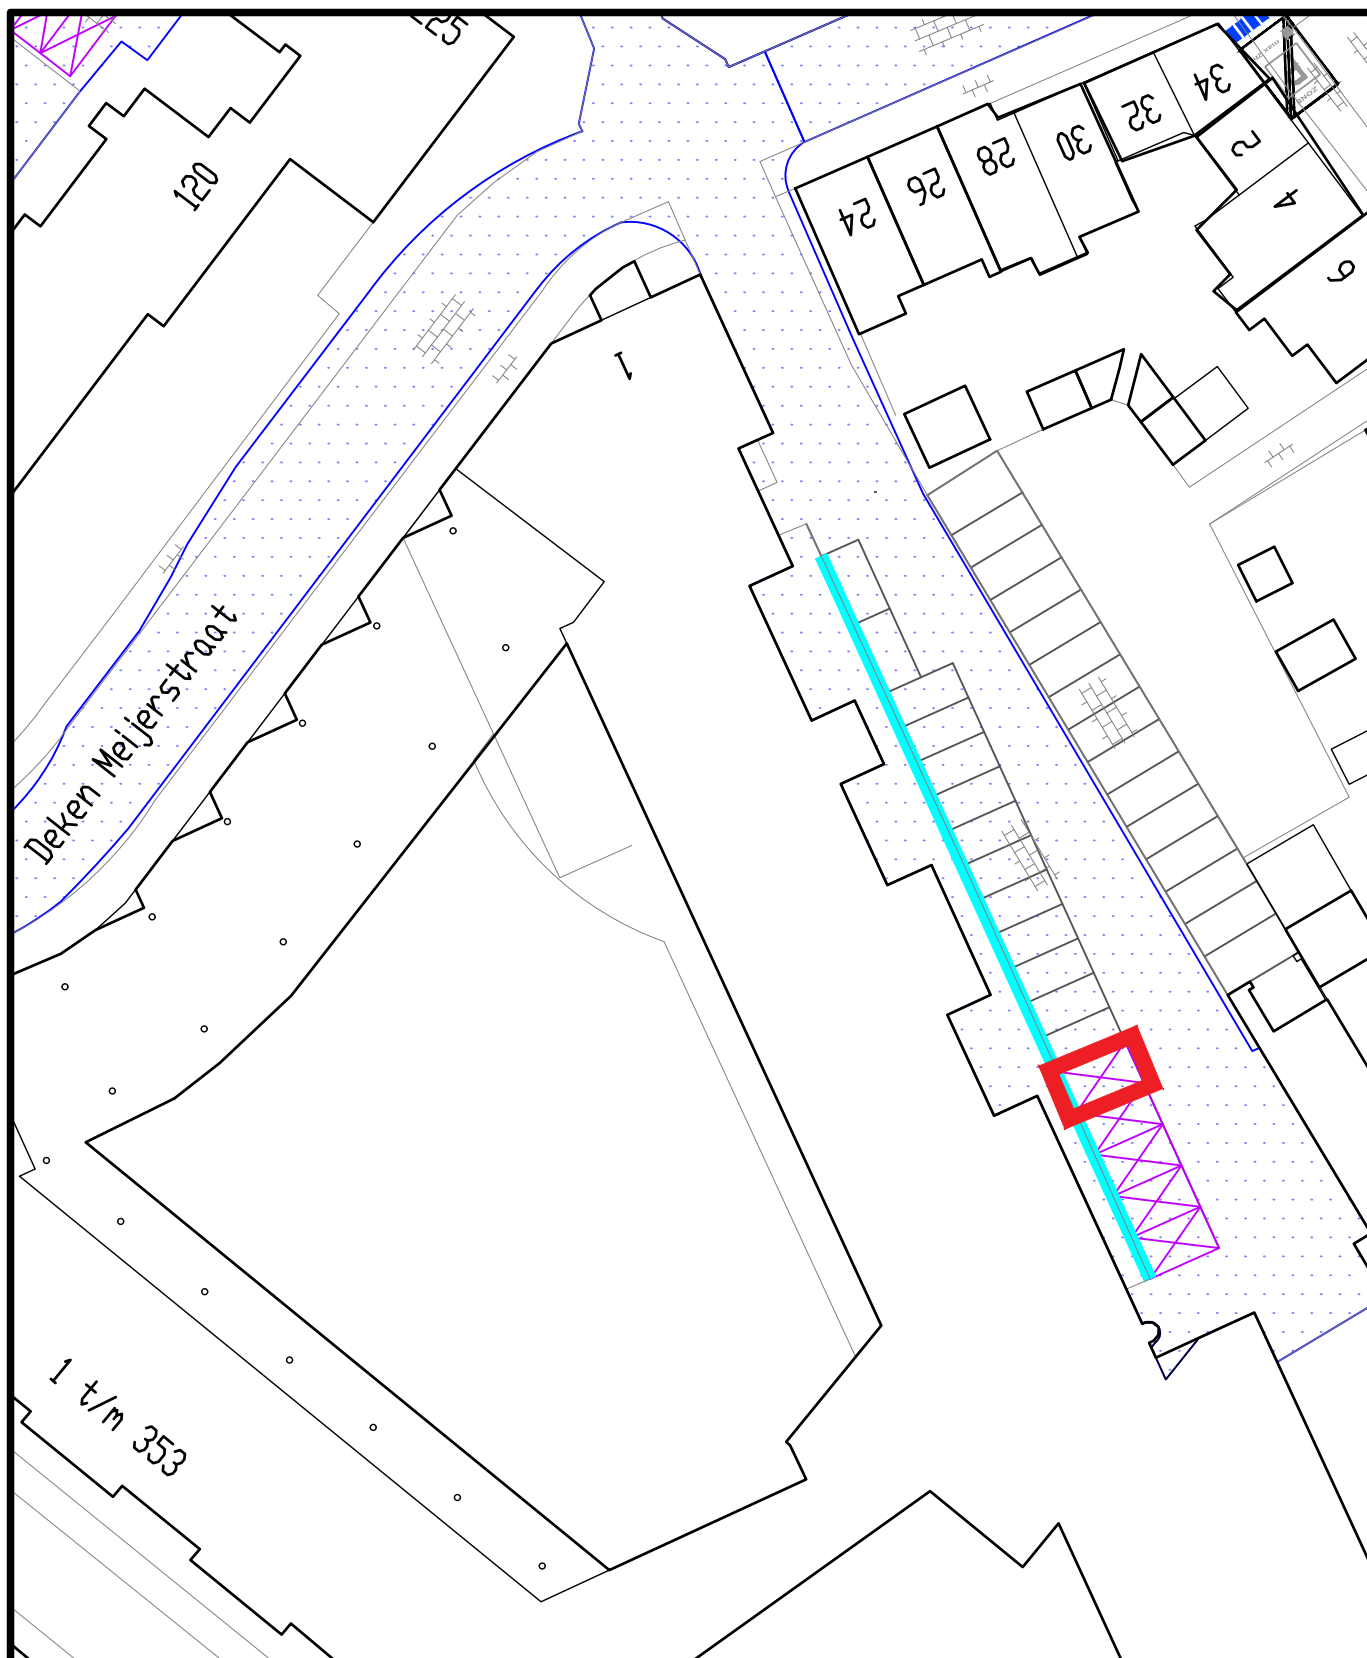

Gemeente Asten

Bezoekadres:
Koningsplein 3
5721 GJ Asten

Postadres:
Postbus 290
5720 AG Asten

Telefoon: 0493 - 67 12 12
Fax: 0493 - 67 12 13
E-mail: gemeente@astén.nl
Website: www.astén.nl

Project:

Verkeersbesluit GGP

Onderwerp:

Verkeersbesluit toekennen
GGP Deken Meijerstraat

Bestandsnaam:

OT-TV-RK DO.16 GPP Deken Meijerstraat.dwg

Projectnummer : OT-TV-RK

Tekeningnummer : DO.16

Projectleider : W. Moors

Getekend : R. van der Kuijlen

Datum : 10-01-2019

Schaal : 1:200

Formaat : A4

Status :