


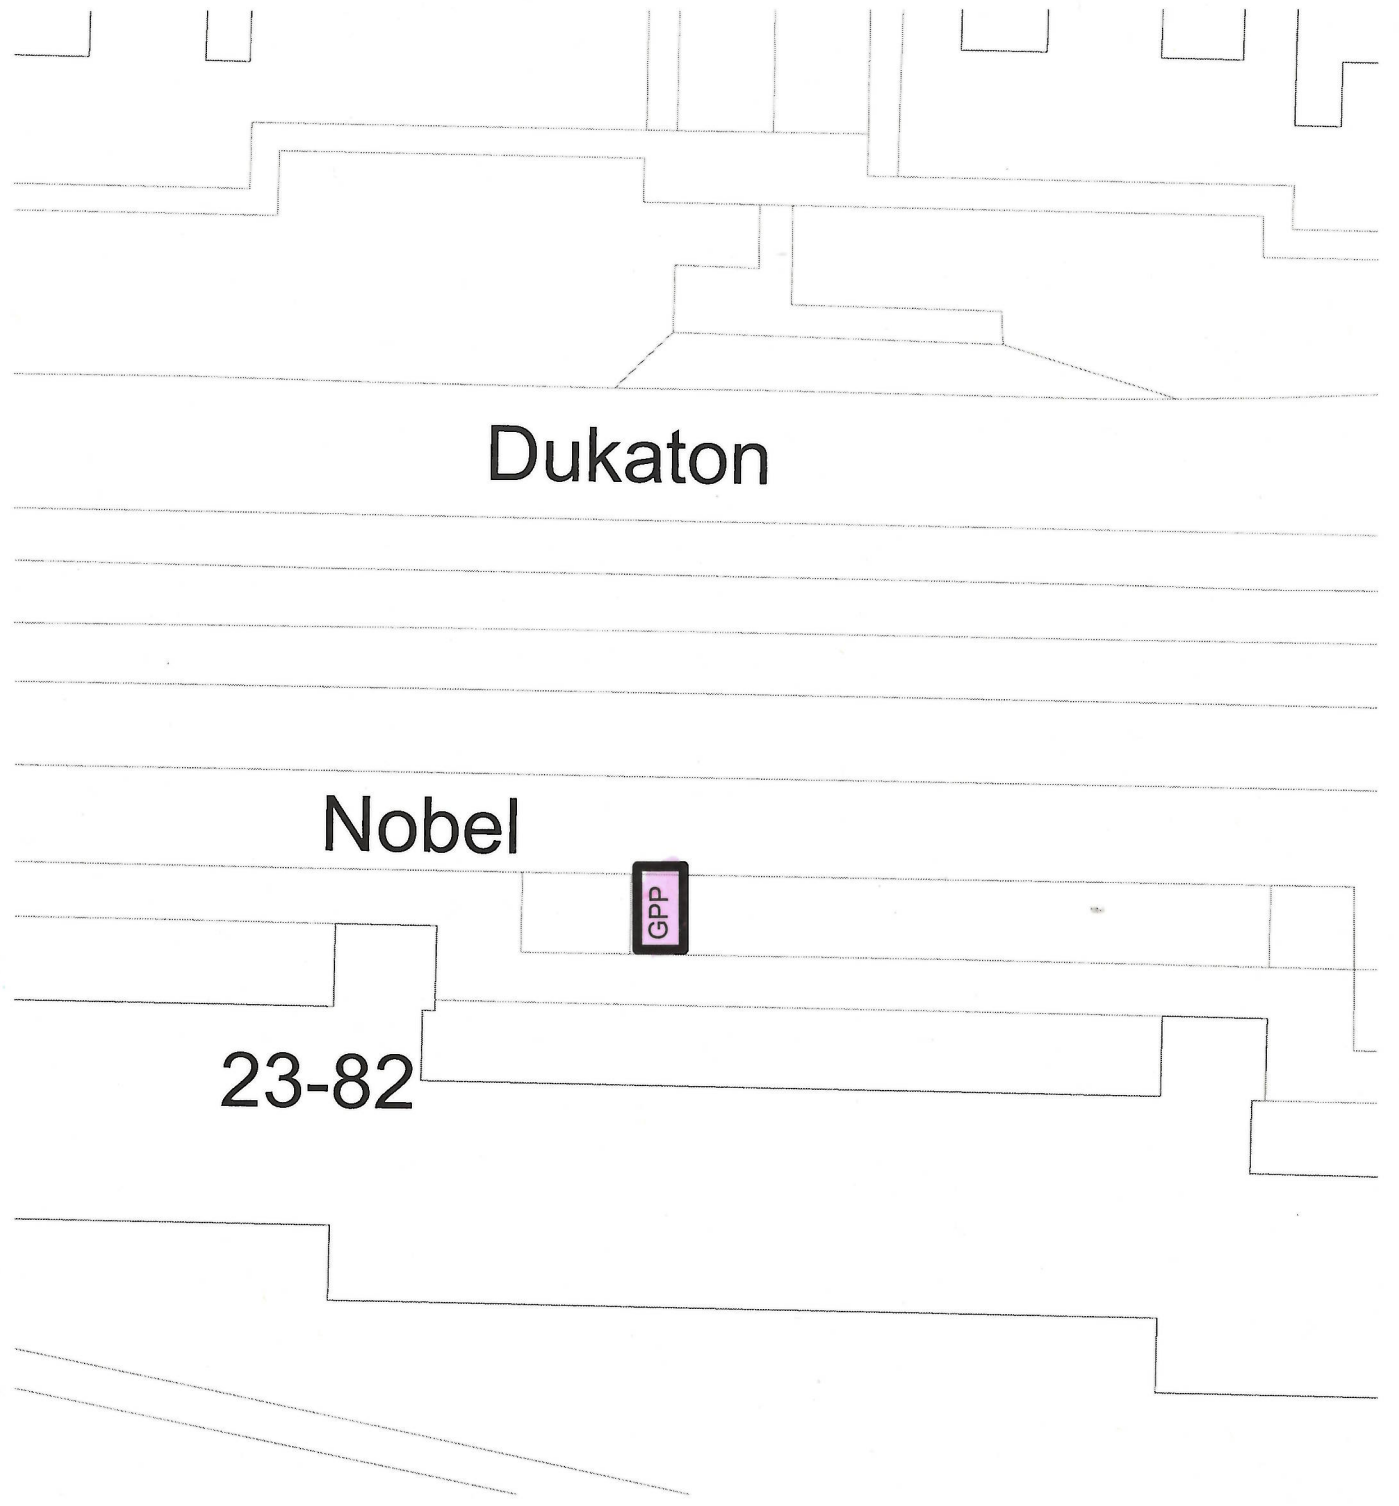

Dukaton

Nobel

GPP

23-82

GPP

Locatie van de aan leggen gehandicaptenparkeerplaats t.b.v.
Nobel te Mijdrecht.

Het bord E6 plaatsen met onderbord waarop het kenteken staat vermeld.
Aanbrengen van witte markering.

PROJECT: Inventarisatie Mijdrecht

ONDERDEEL: 17 Hofland Zuid

SCHAAL: 1:500

GETEKEND: R.Schoots

DATUM: 20-05-2019

ARCHIEF:

gemeente De Ronde Venen

